


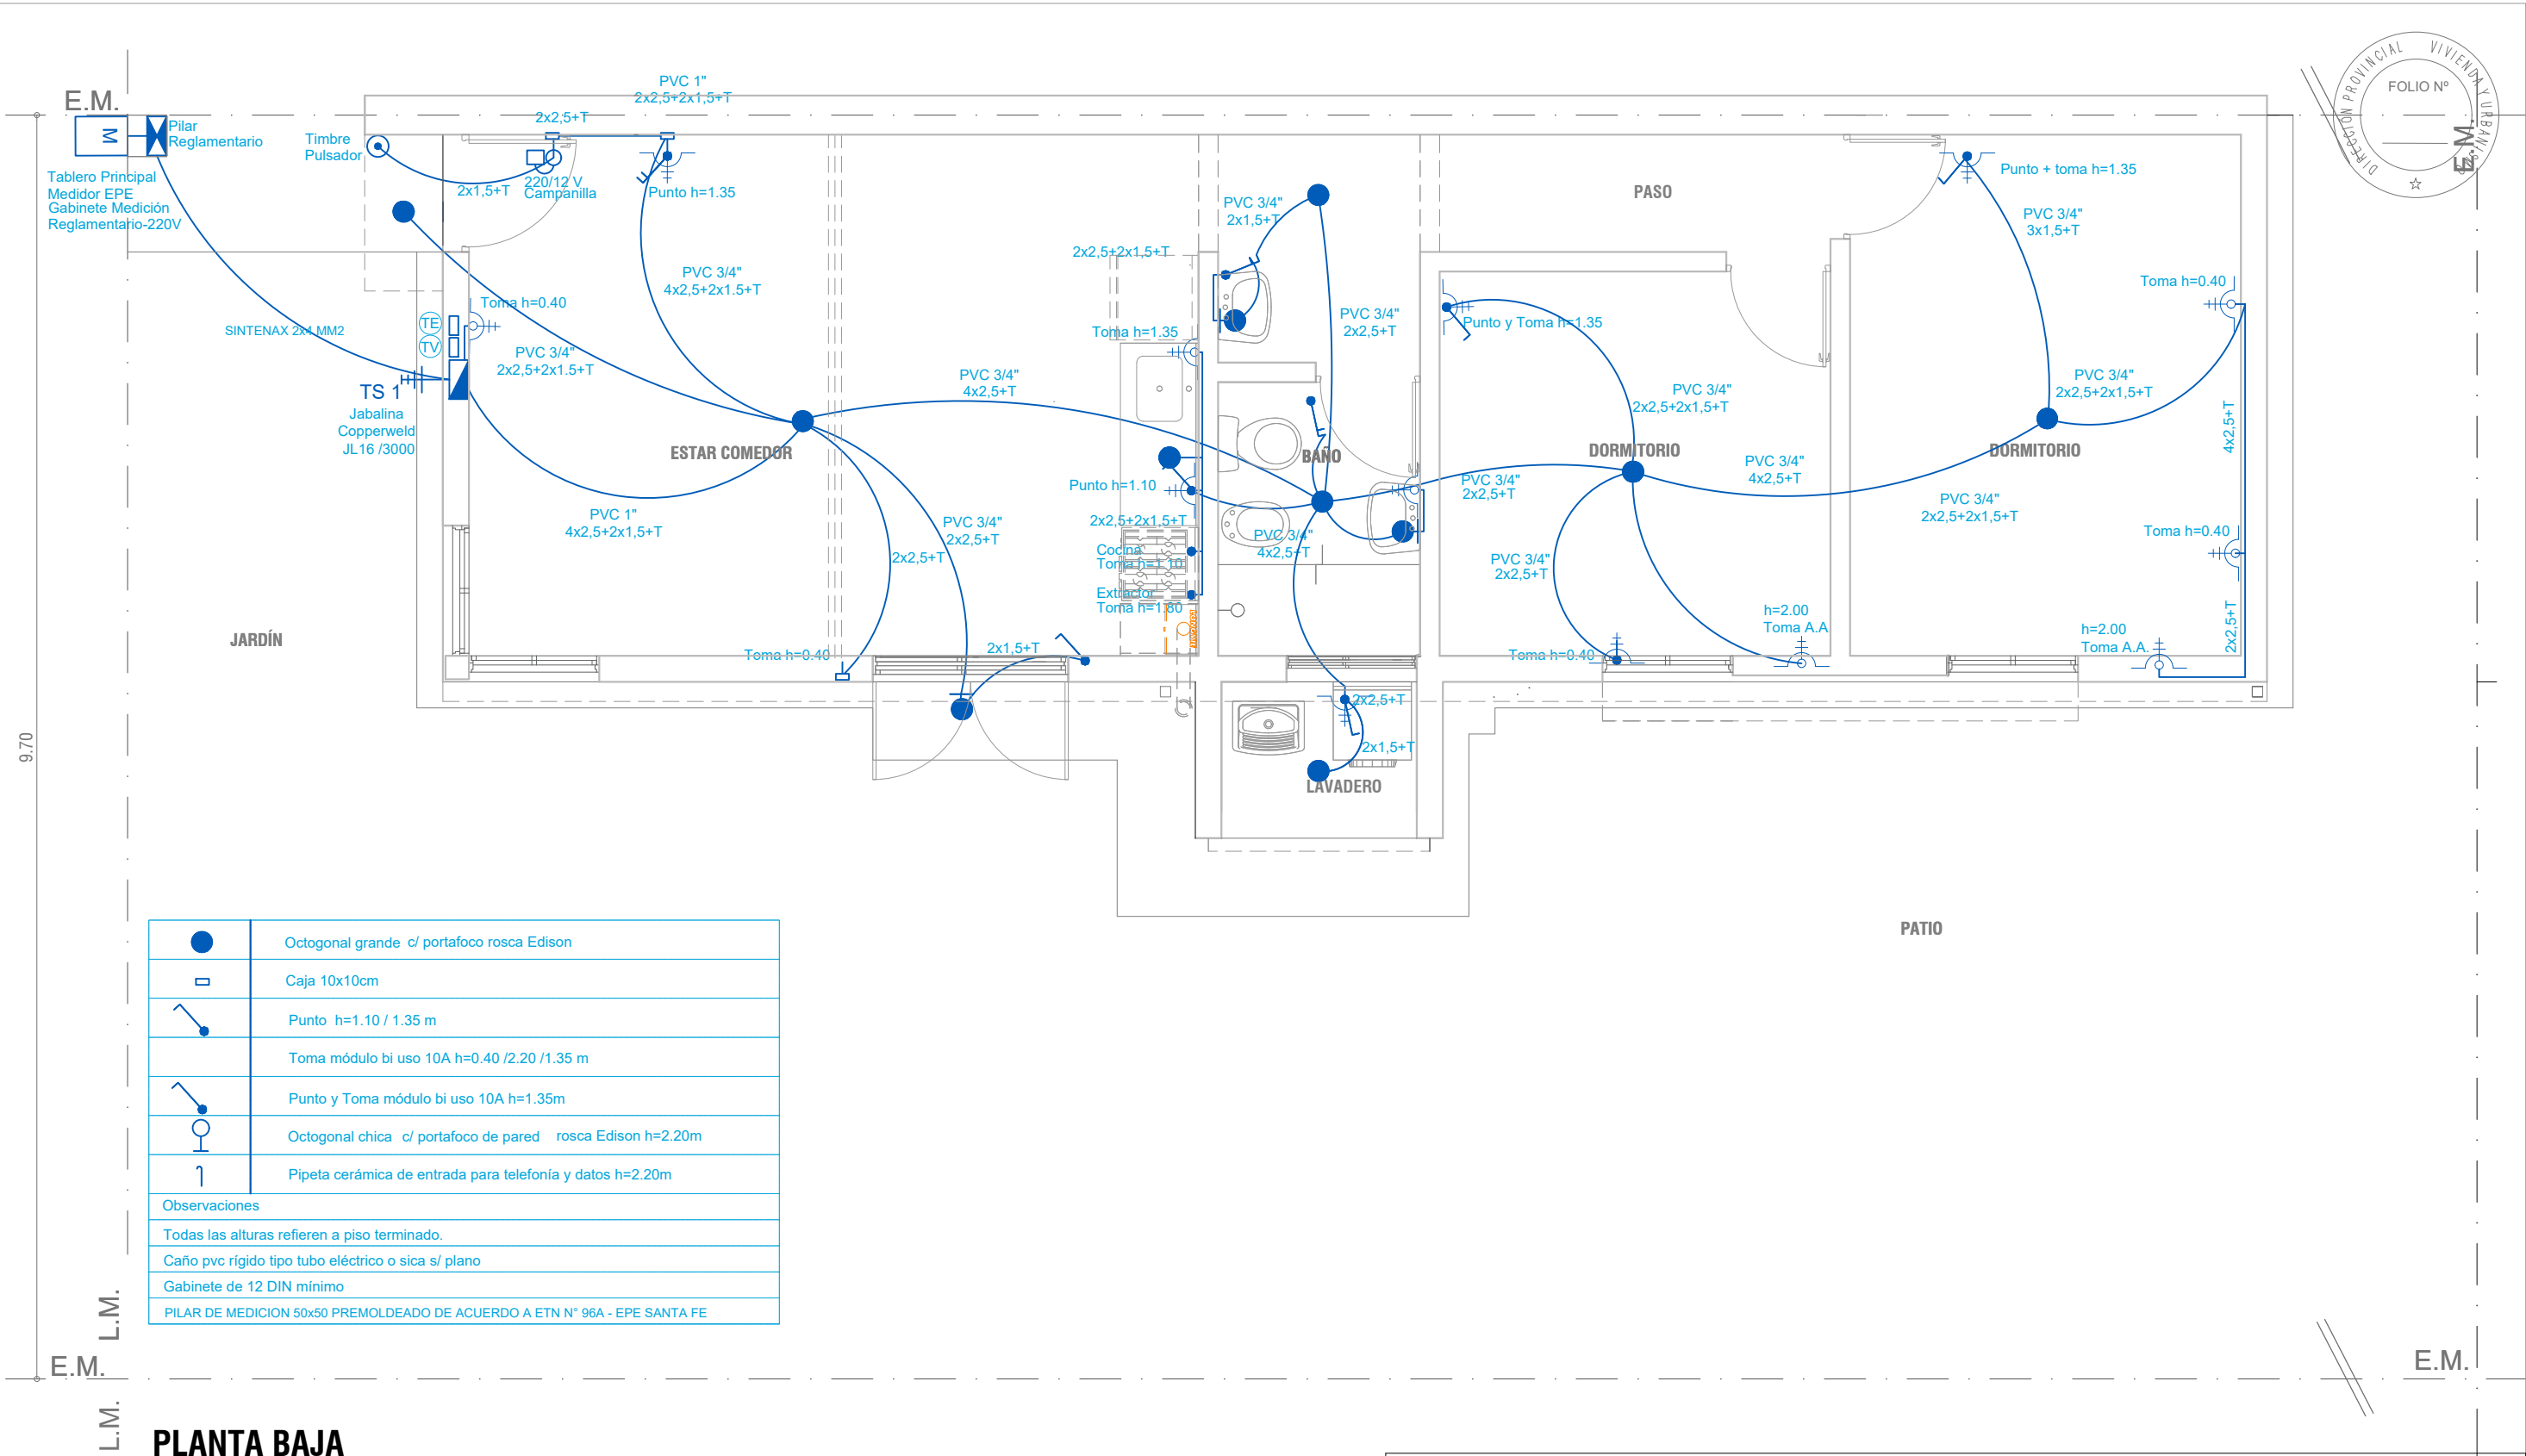

	Octogonal grande c/ portafoco rosca Edison
	Caja 10x10cm
	Punto h=1.10 / 1.35 m
	Toma módulo bi uso 10A h=0.40 / 2.20 / 1.35 m
	Punto y Toma módulo bi uso 10A h=1.35m
	Octogonal chica c/ portafoco de pared rosca Edison h=2.20m
	Pipeta cerámica de entrada para telefonía y datos h=2.20m
Observaciones	
Todas las alturas refieren a piso terminado.	
Caño pvc rígido tipo tubo eléctrico o sica s/ plano	
Gabinete de 12 DIN mínimo	
PILAR DE MEDICION 50x50 PREMOLDEADO DE ACUERDO A ETN N° 96A - EPE SANTA FE	

PLANTA BAJA

PROTOTIPO			VIVIENDA LINEAL - VL	
PLANO: INSTALACIONES - INST. ELECTRICA				
DIBUJANTE ARQ. E.G. SANCHEZ	PROYECTO ARQ. E.G. SANCHEZ	SUB.DIRECCION EST. Y PROYECTOS	DIRECT. GRAL. PLANIF. Y EJECUCION ARQ. SAUS	FECHA NOVIEMBRE 2025
 Santa Fe PROVINCIA MINISTERIO DE OBRAS PÚBLICAS			ESCALA PLANO 1:50	N° DE PLANO 10
			DIRECCION PROVINCIAL DE VIVIENDA Y URBANISMO	