


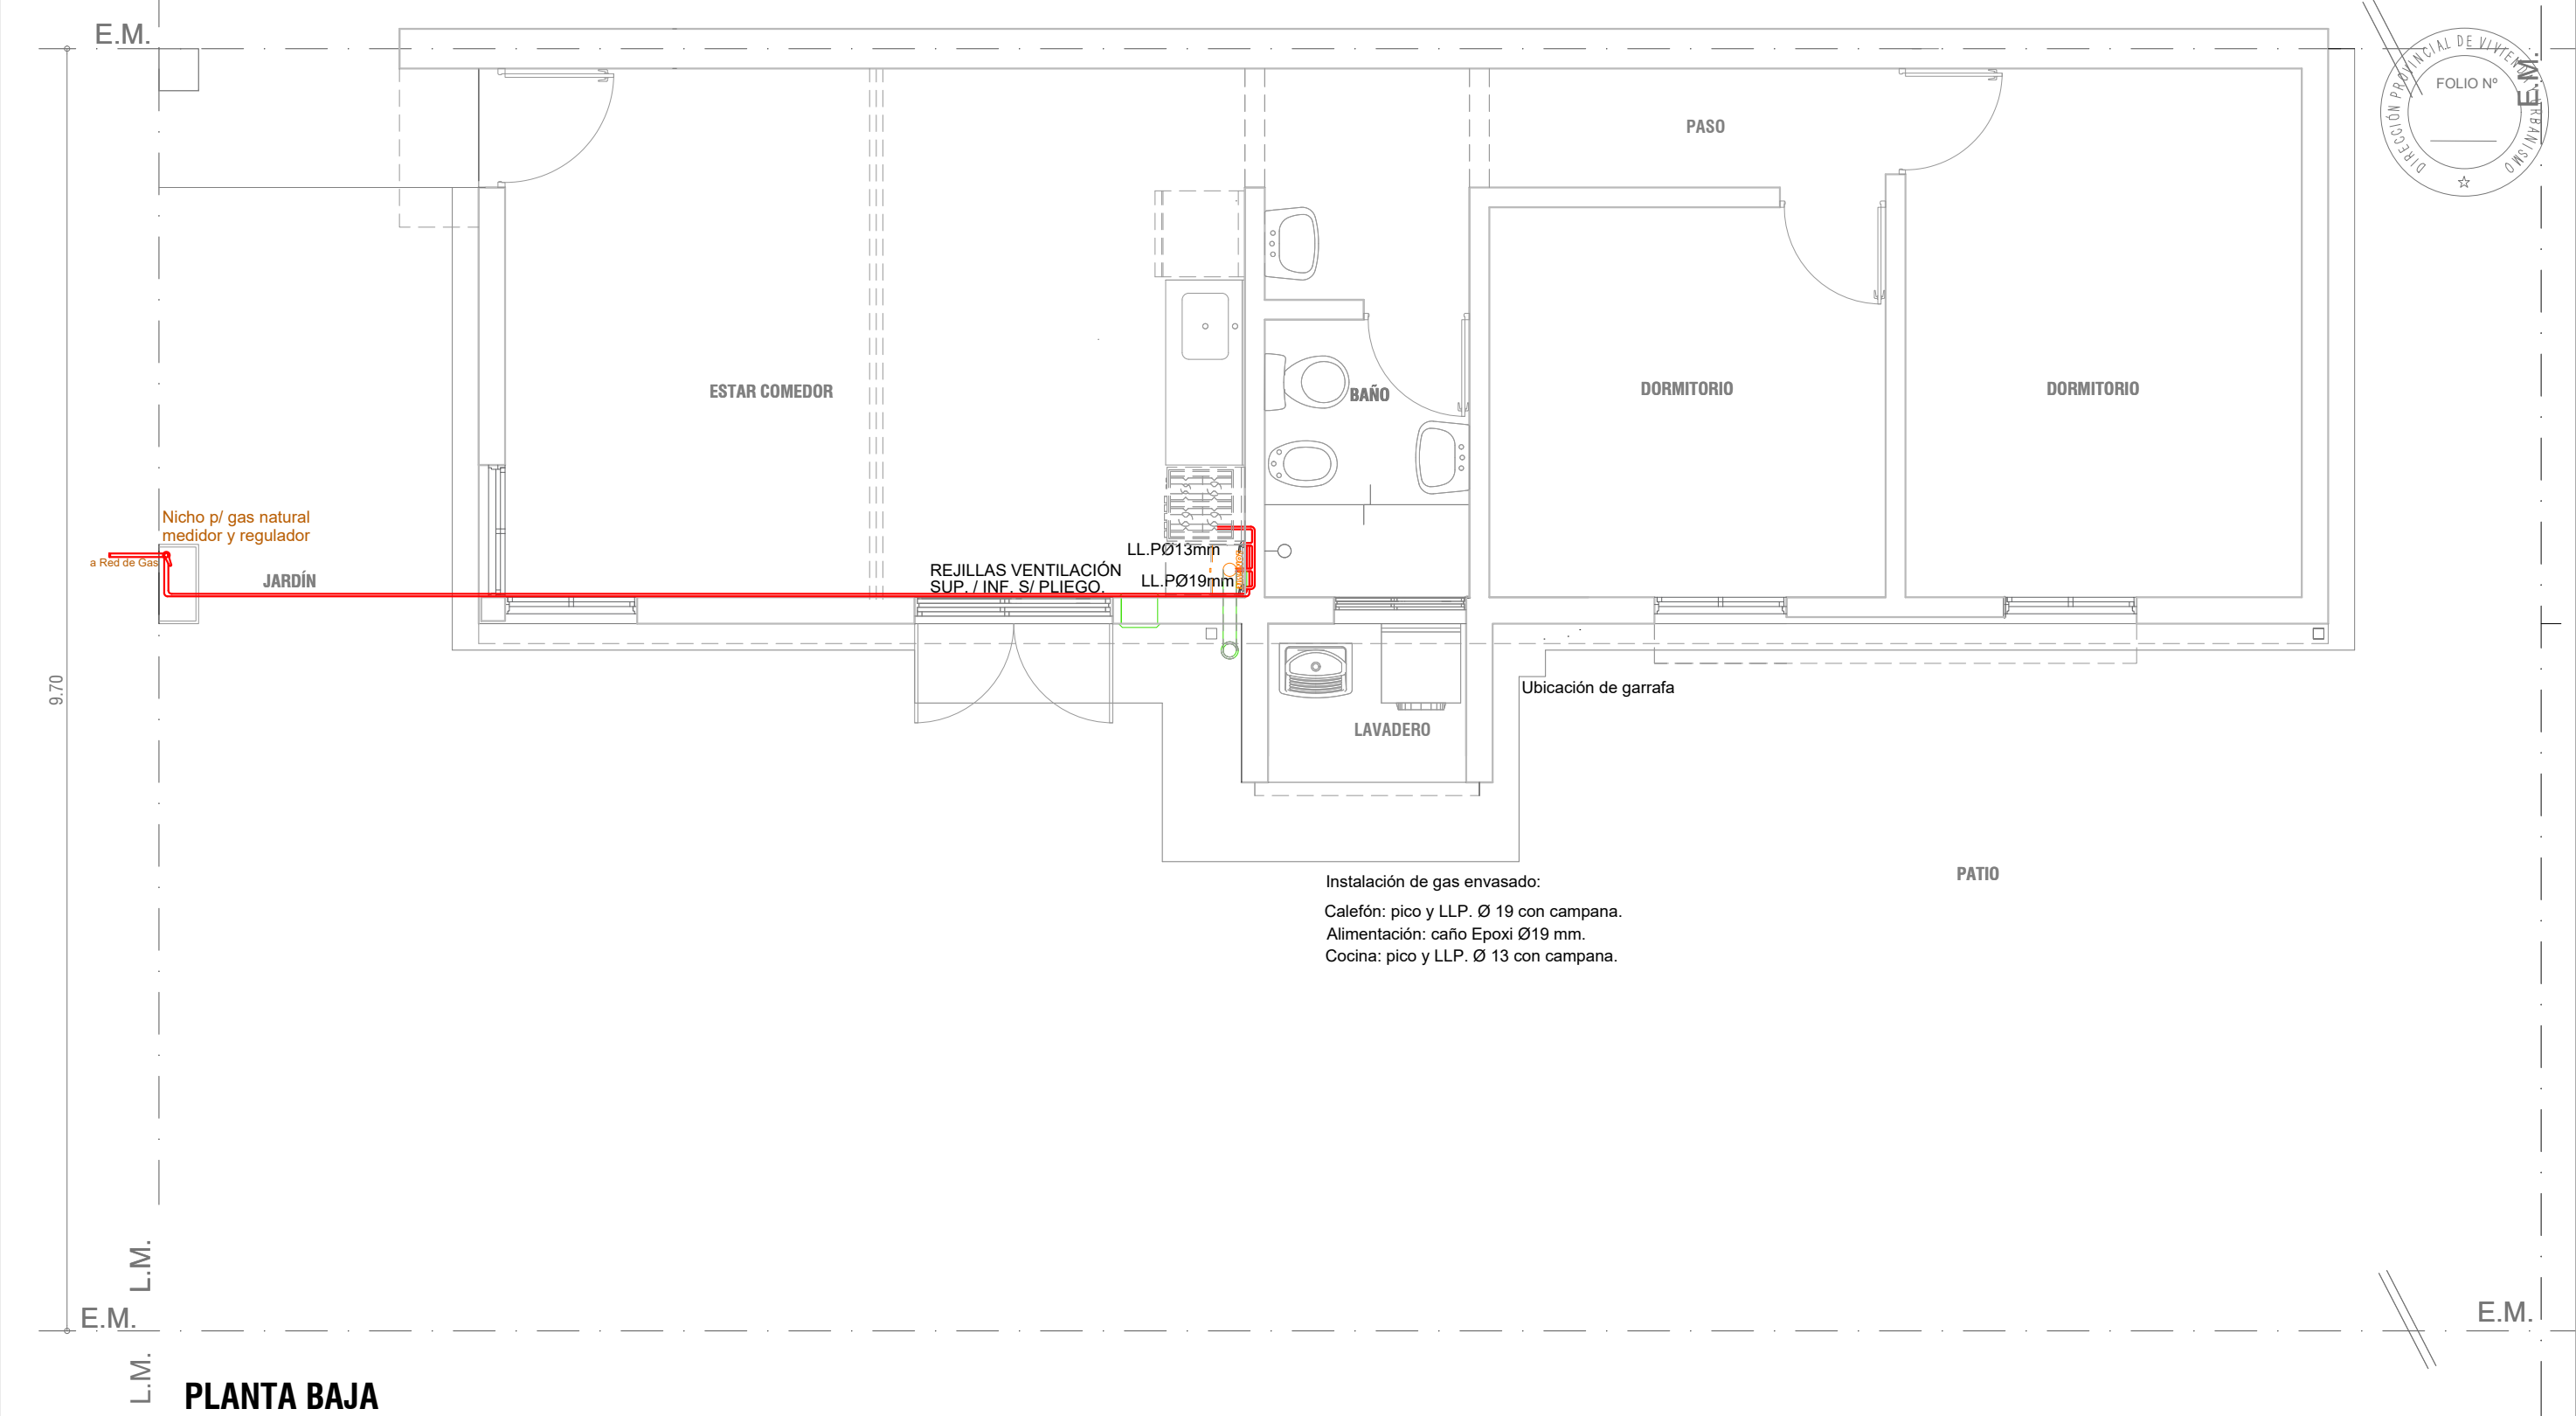

PROTOTIPO			VIVIENDA LINEAL - VL	
PLANO: INSTALACIONES - GAS NATURAL				
DIBUJANTE ARQ. E.G. SANCHEZ	PROYECTO ARQ. E.G. SANCHEZ	SUB.DIRECCION EST. Y PROYECTOS	DIRECT. GRAL. PLANIF. Y EJECUCION ARQ. SAUS	FECHA NOVIEMBRE 2025
 MINISTERIO DE OBRAS PÚBLICAS			ESCALA PLANO 1:50	N° DE PLANO 11
			DIRECCION PROVINCIAL DE VIVIENDA Y URBANISMO	