


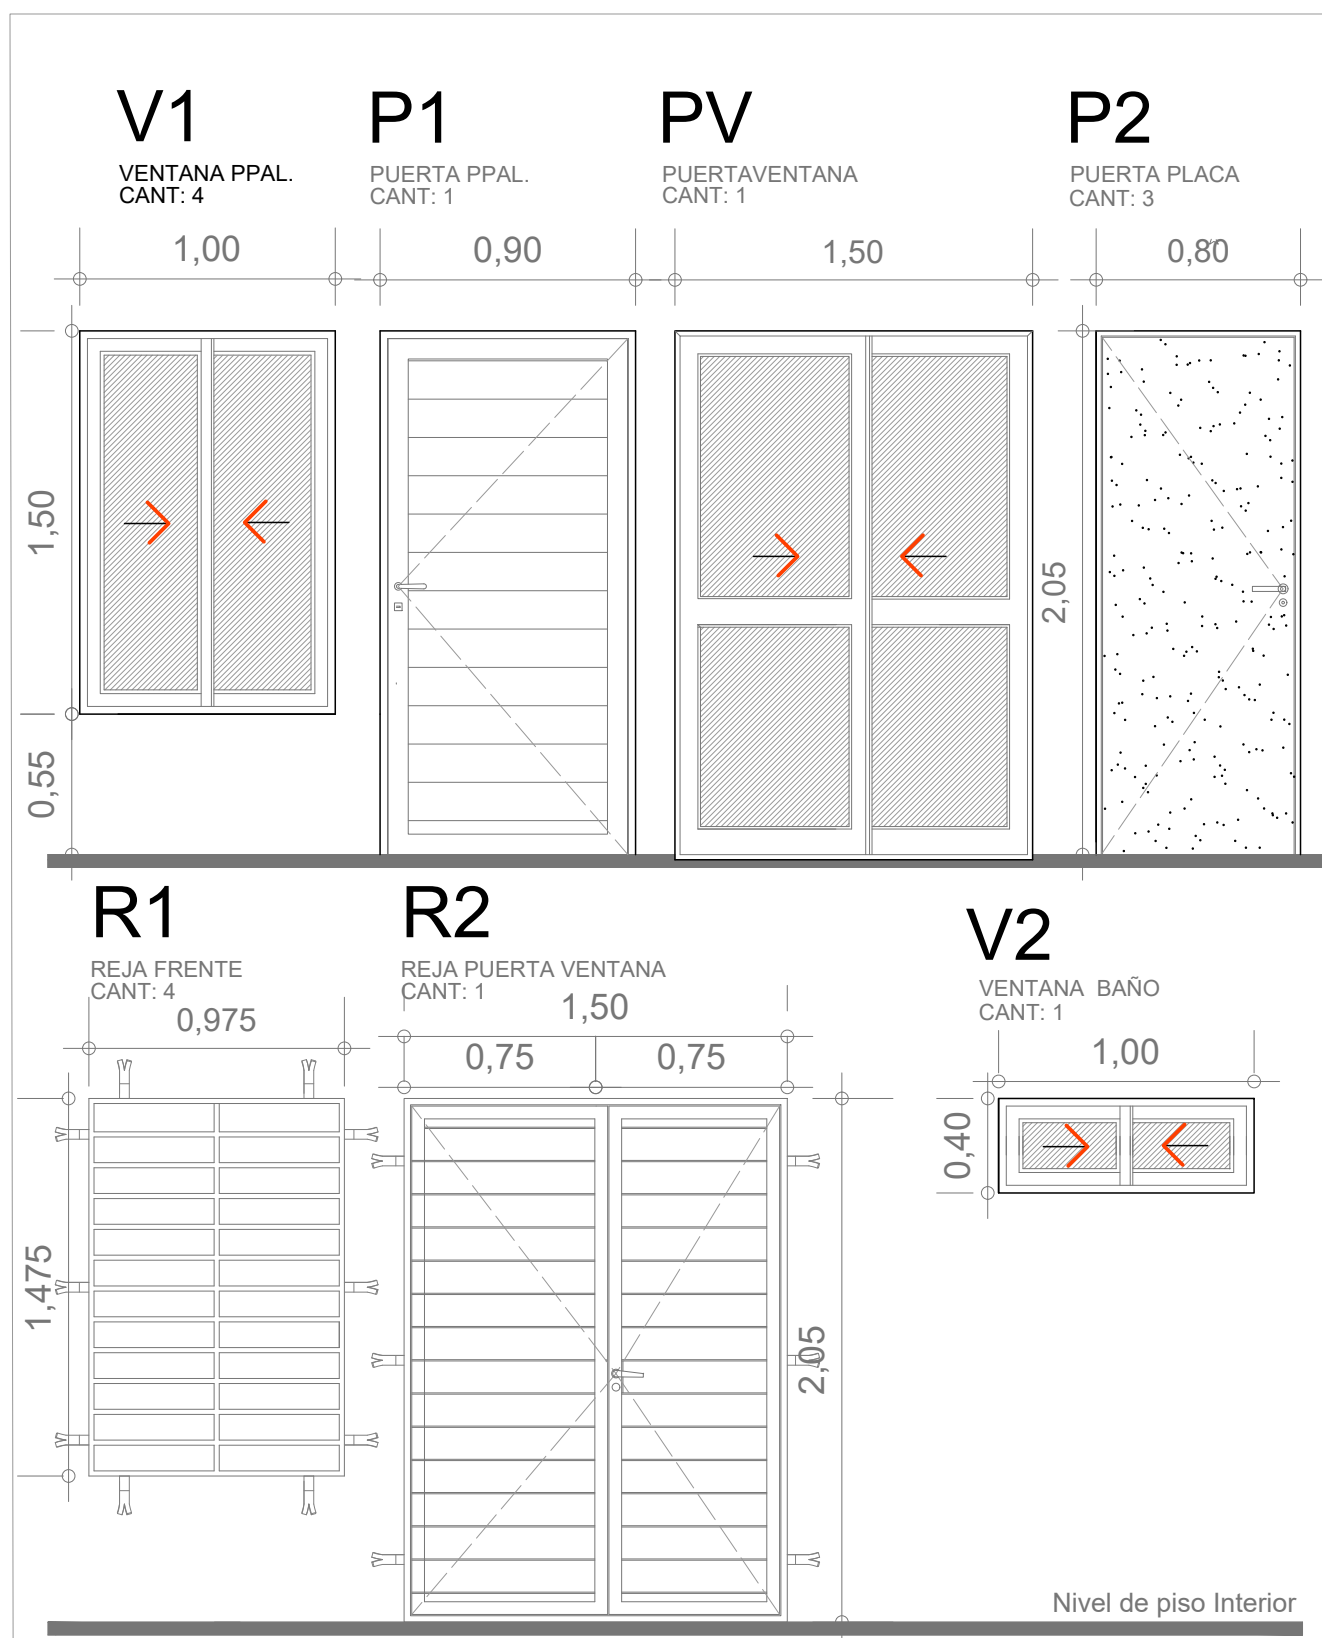

PROTOTIPO

VIVIENDA LINEAL - VL

PLANO: PLANILLA DE ABERTURAS

DIBUJANTE  
ARQ. E.G. SANCHEZ

PROYECTO  
ARQ. E.G. SANCHEZ

SUB.DIRECCION  
EST. Y PROYECTOS

DIRECT. GRAL.  
PLANIF. Y EJECUCION  
ARQ. SAUS  
ESCALA PLANO

FECHA  
NOVIEMBRE 2025

N° DE PLANO  
13



MINISTERIO DE OBRAS PÚBLICAS

DIRECCION PROVINCIAL  
DE  
VIVIENDA Y URBANISMO