


E.M.

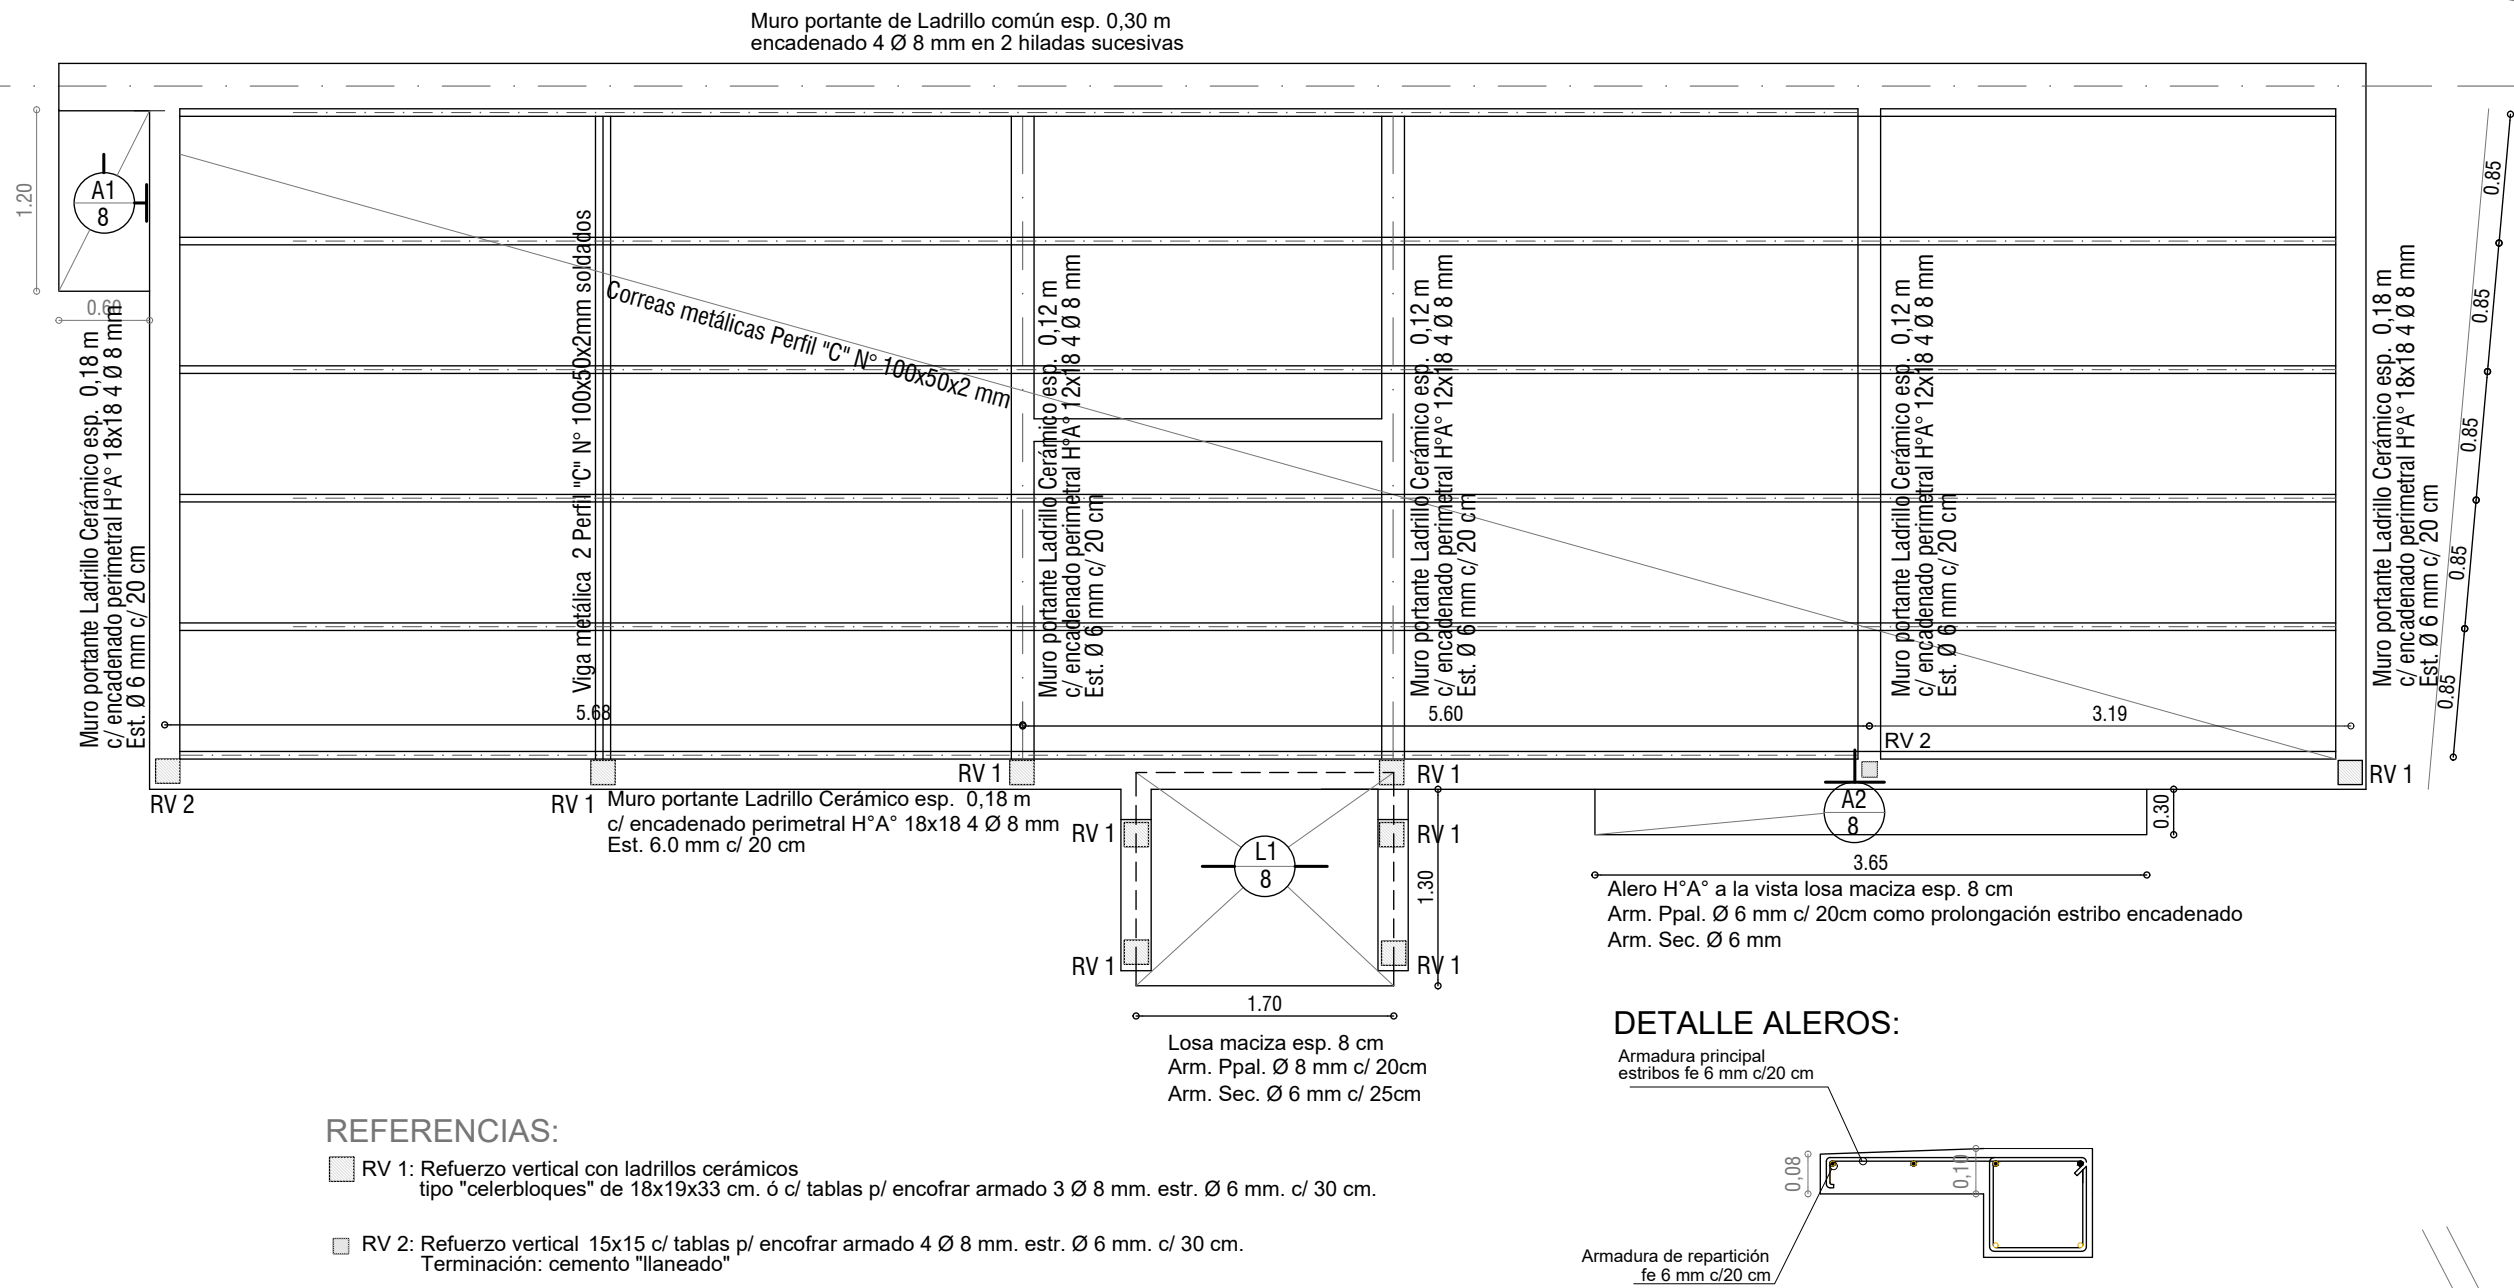

E.M.

E.M.

PLANTA DE ESTRUCTURAS - CUBIERTA

PROTOTIPO

VIVIENDA LINEAL - VLD

PLANO: ARQUITECTURA - ESTRUCTURA DE CUBIERTA

DIBUJANTE ARQ. E.G. SANCHEZ	PROYECTO ARQ. E.G. SANCHEZ	SUB.DIRECCION EST. Y PROYECTOS	DIRECT. GRAL. PLANIF. Y EJECUCION ARQ. SAUS	FECHA NOVIEMBRE 2025
 MINISTERIO DE OBRAS PÚBLICAS			ESCALA PLANO 1:50	N° DE PLANO 02
			DIRECCION PROVINCIAL DE VIVIENDA Y URBANISMO	