


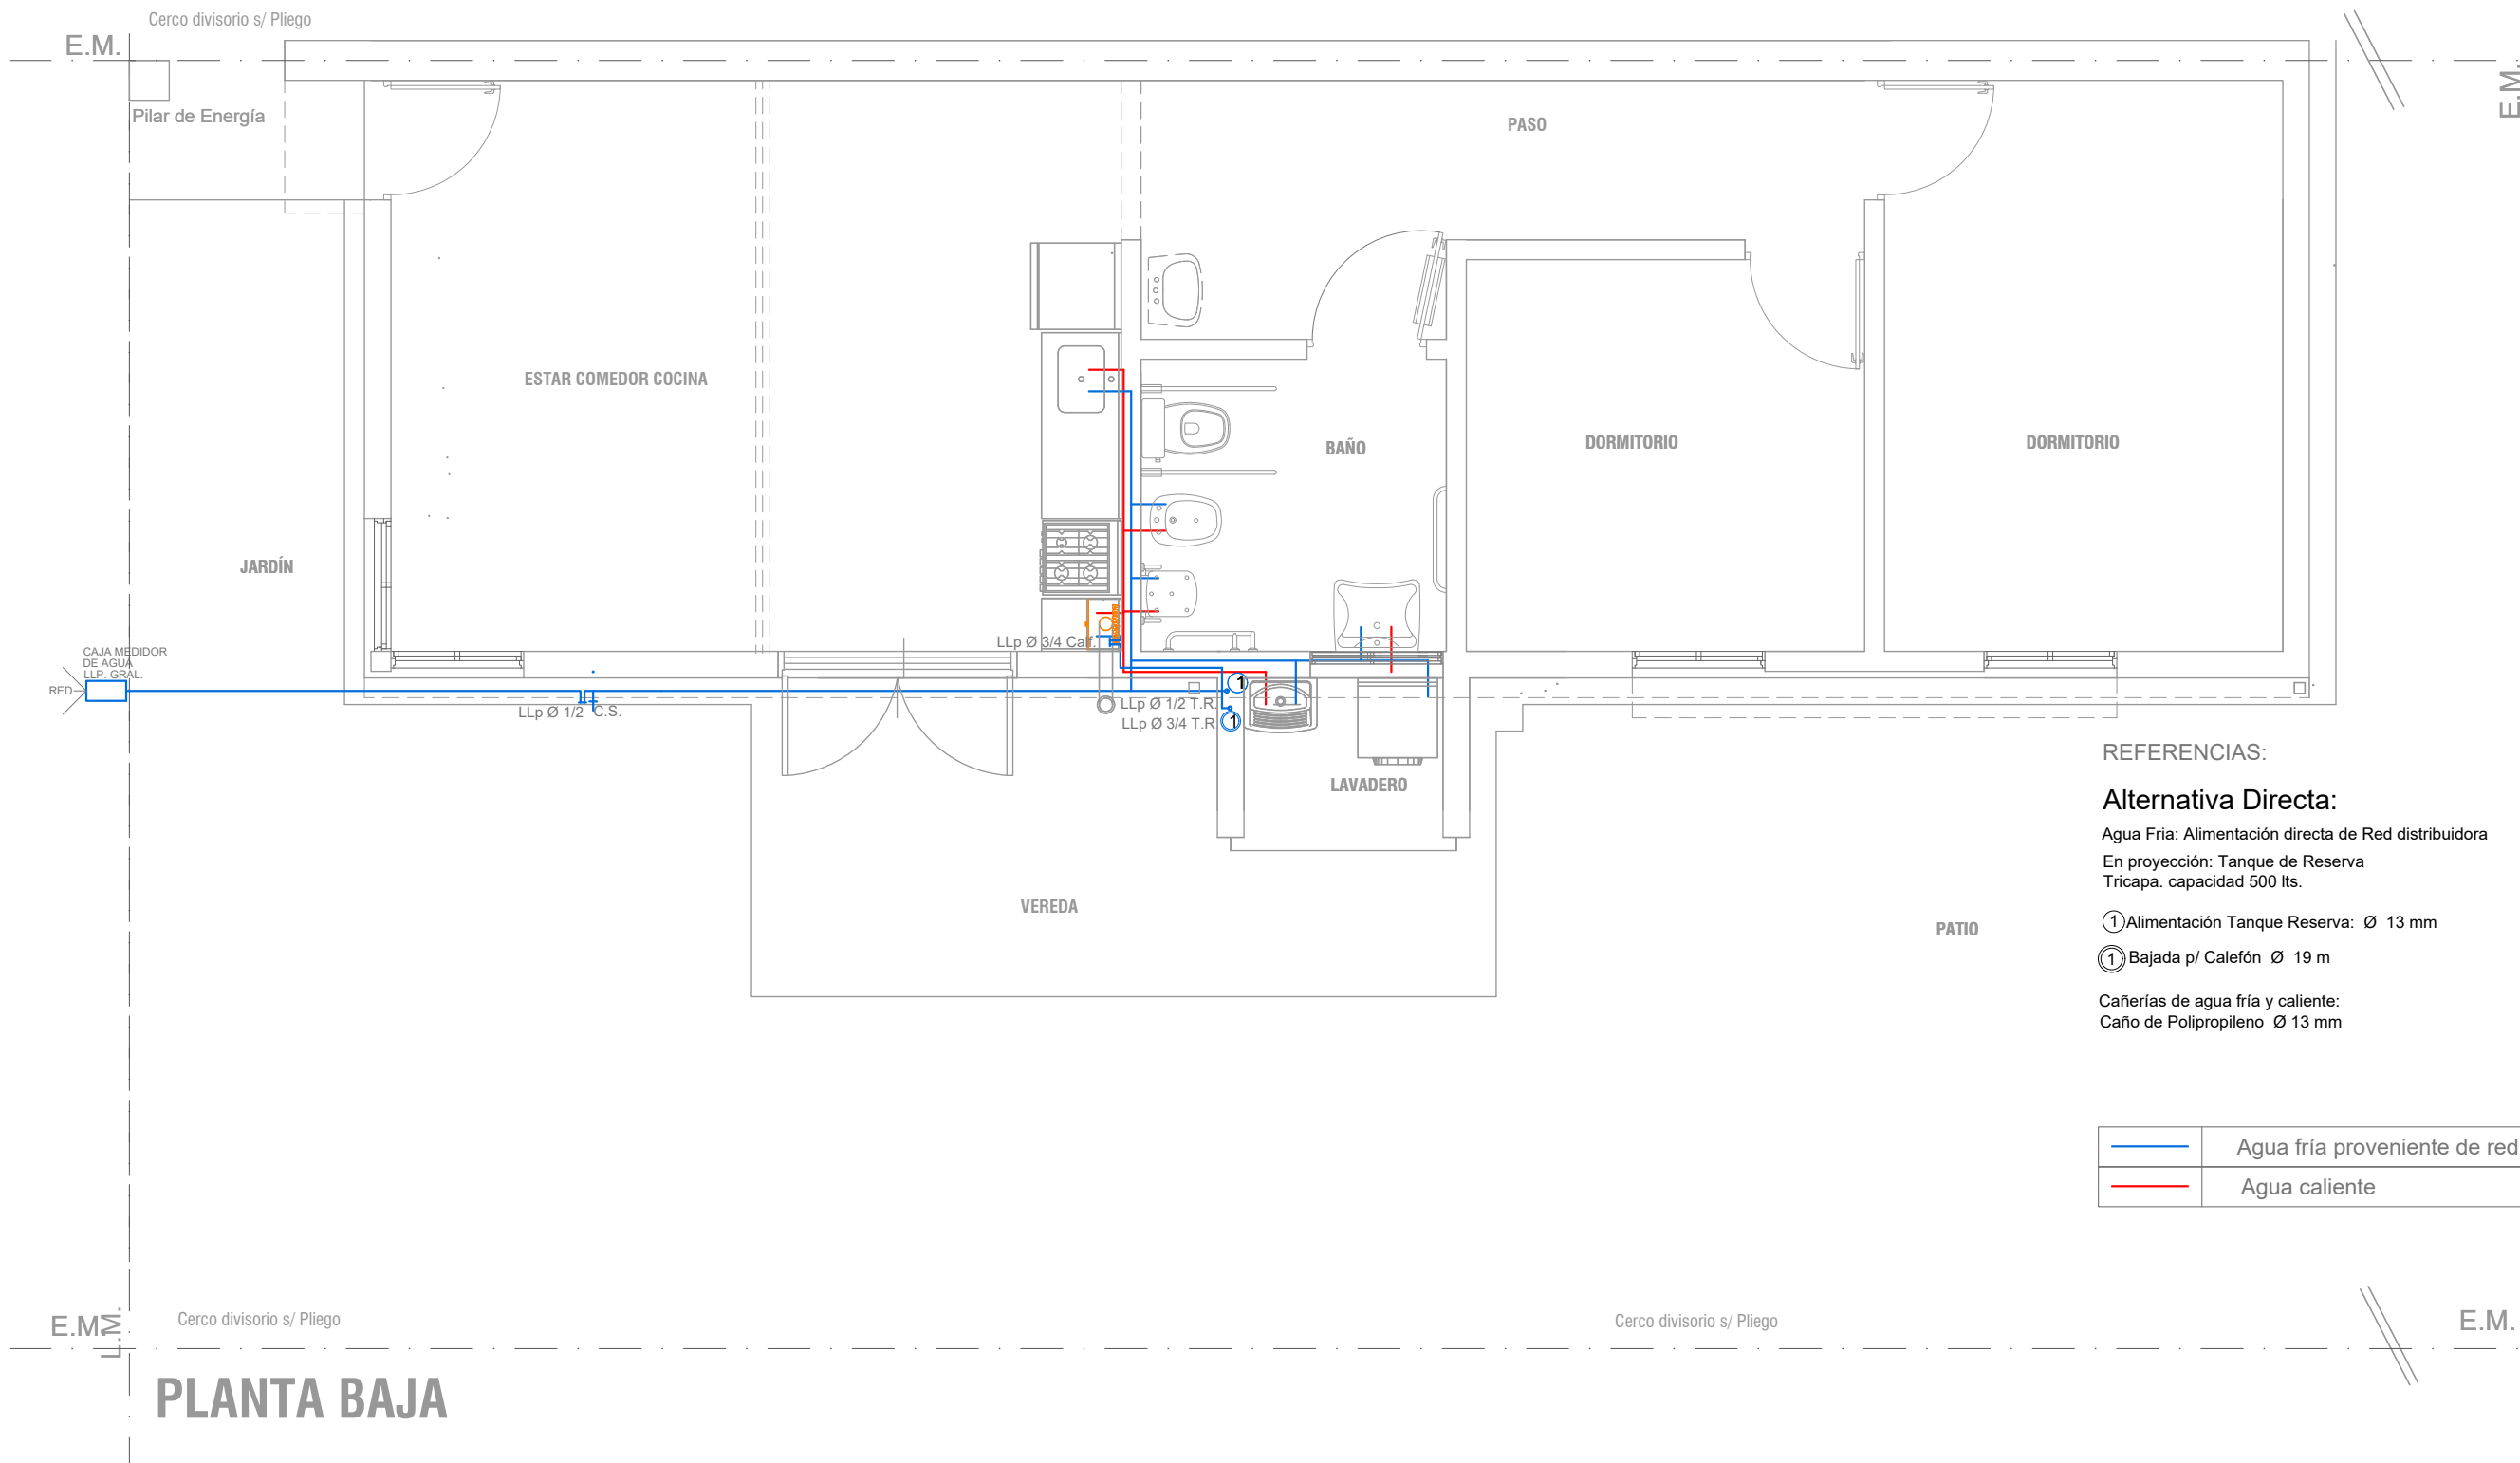

PLANTA BAJA

PROTOTIPO			VIVIENDA LINEAL - VLD	
PLANO: INSTALACIONES - INST. DE AGUA				
DIBUJANTE ARQ. E.G. SANCHEZ	PROYECTO ARQ. E.G. SANCHEZ	SUB.DIRECCION EST. Y PROYECTOS	DIRECT. GRAL. PLANIF. Y EJECUCION ARQ. SAUS	FECHA NOVIEMBRE 2025
 Santa Fe PROVINCIA MINISTERIO DE OBRAS PÚBLICAS			ESCALA PLANO 1:50	N° DE PLANO 08
			DIRECCION PROVINCIAL DE VIVIENDA Y URBANISMO	