


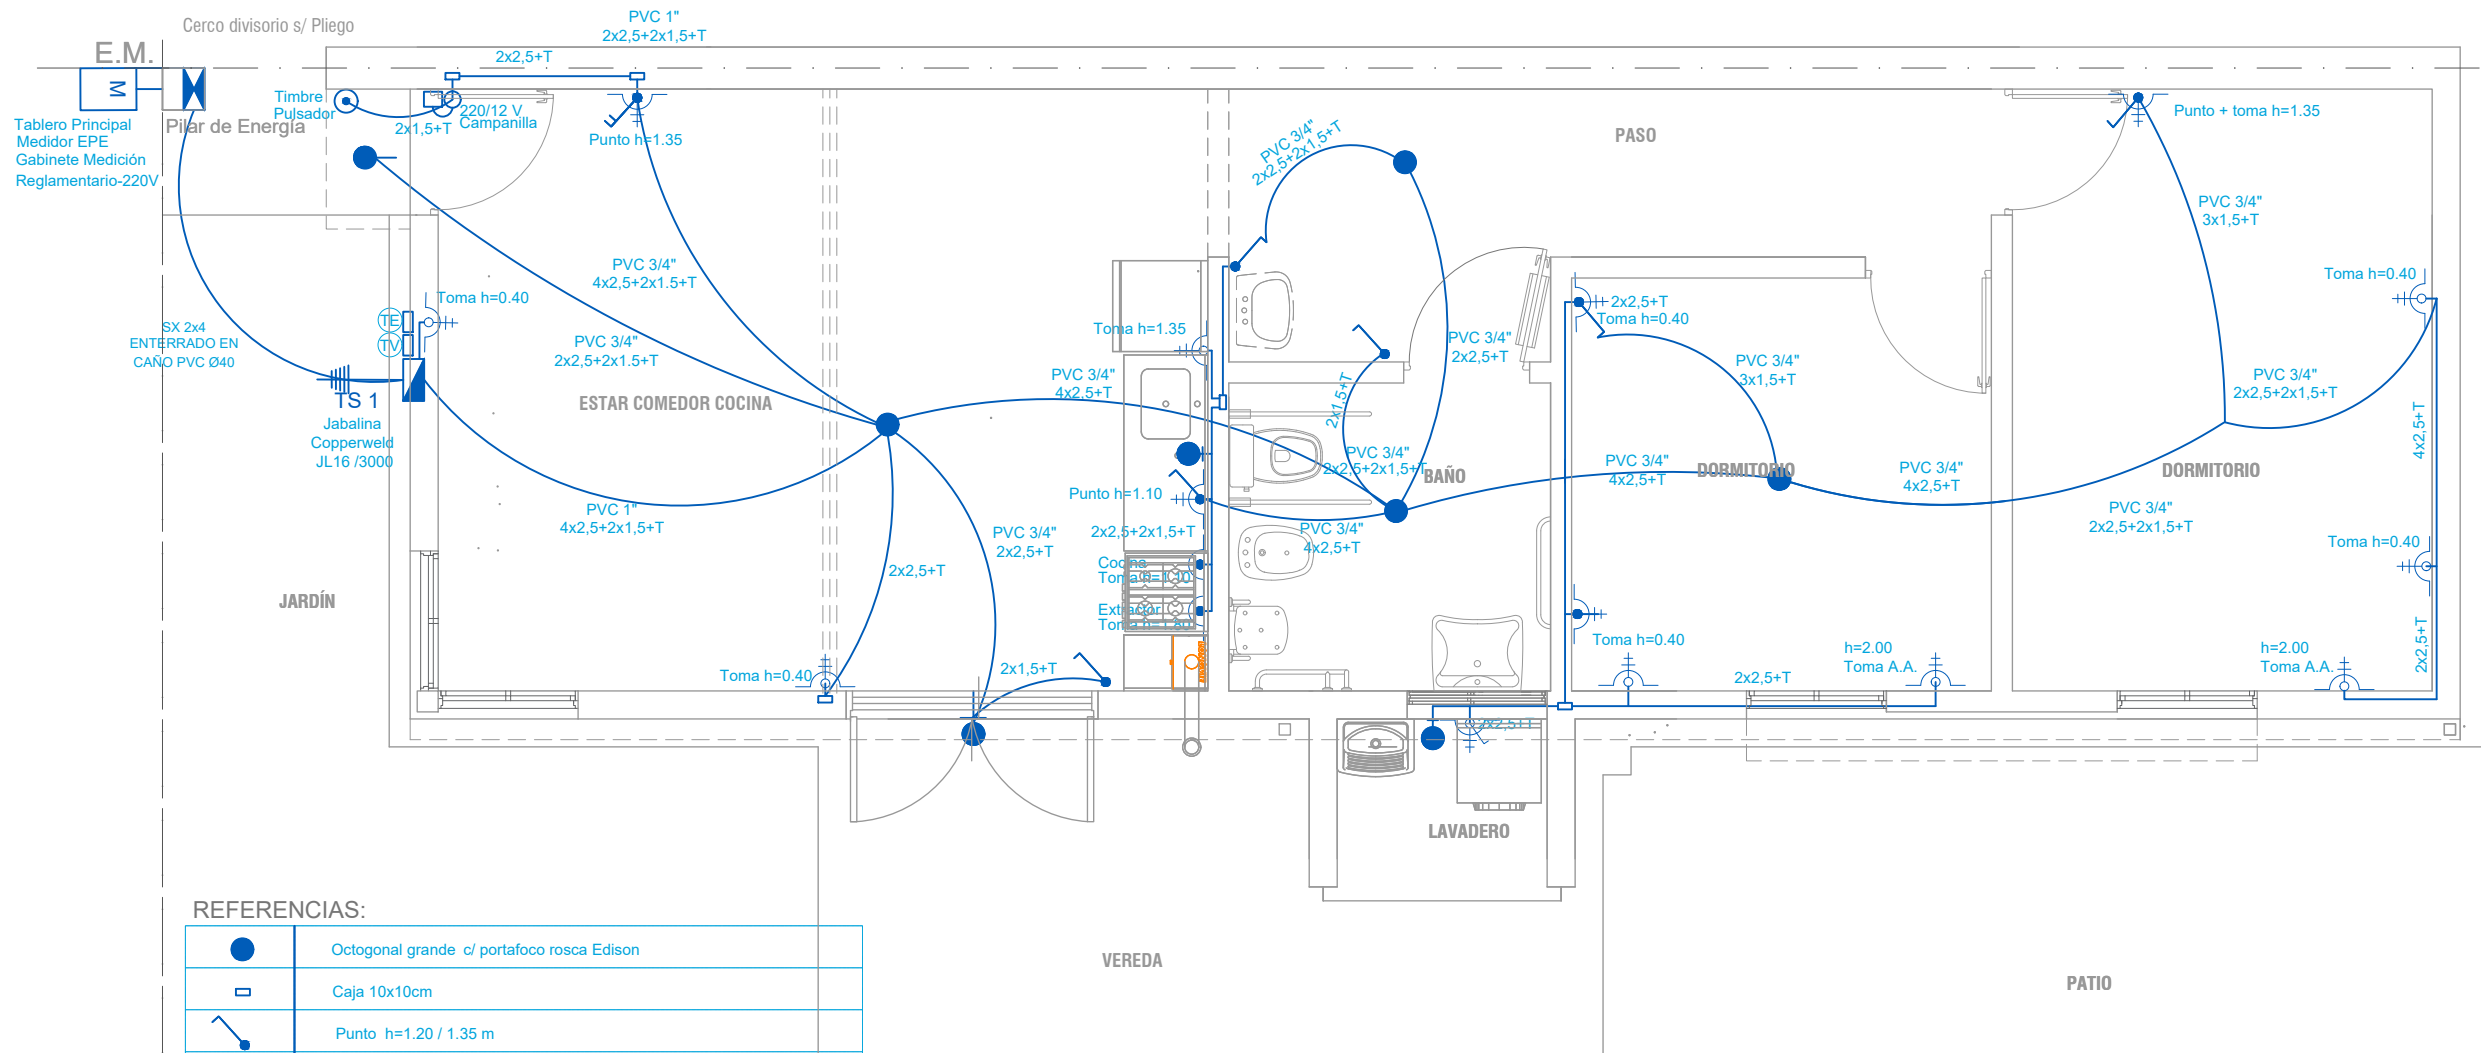

REFERENCIAS:

	Octogonal grande c/ portafoco rosca Edison
	Caja 10x10cm
	Punto h=1.20 / 1.35 m
	Toma modulo bi uso 10A h=0.40 / 1.35 m
	Punto y Toma modulo bi uso 10A h=1.35 m
	Octogonal chica c/ portafoco de pared rosca Edison h=2.20m
	Pipeta ceramica de entrada para telefonía y datos h=2.20m
Observaciones	
Todas las alturas referen a piso terminado.	
Caño pvc rígido tipo tubo electrico o sica s/ plano	
Gabinete de 12 DIN mínimo	
PILAR DE MEDICION 50x50 PREMOLDEADO DE ACUERDO A ETN N° 96A - EPE SANTA FE	

Cerco divisorio s/ Pliego

Cerco divisorio s/ Pliego

PLANTA BAJA

PROTOTIPO

VIVIENDA LINEAL - VLD

PLANO: INSTALACIONES - INST. ELECTRICA

DIBUJANTE ARQ. E.G. SANCHEZ	PROYECTO ARQ. E.G. SANCHEZ	SUB.DIRECCION EST. Y PROYECTOS	DIRECT. GRAL. PLANIF. Y EJECUCION ARQ. SAUS	FECHA NOVIEMBRE 2025
			ESCALA PLANO 1:50	N° DE PLANO 10
			DIRECCION PROVINCIAL DE VIVIENDA Y URBANISMO	

MINISTERIO DE OBRAS PÚBLICAS