


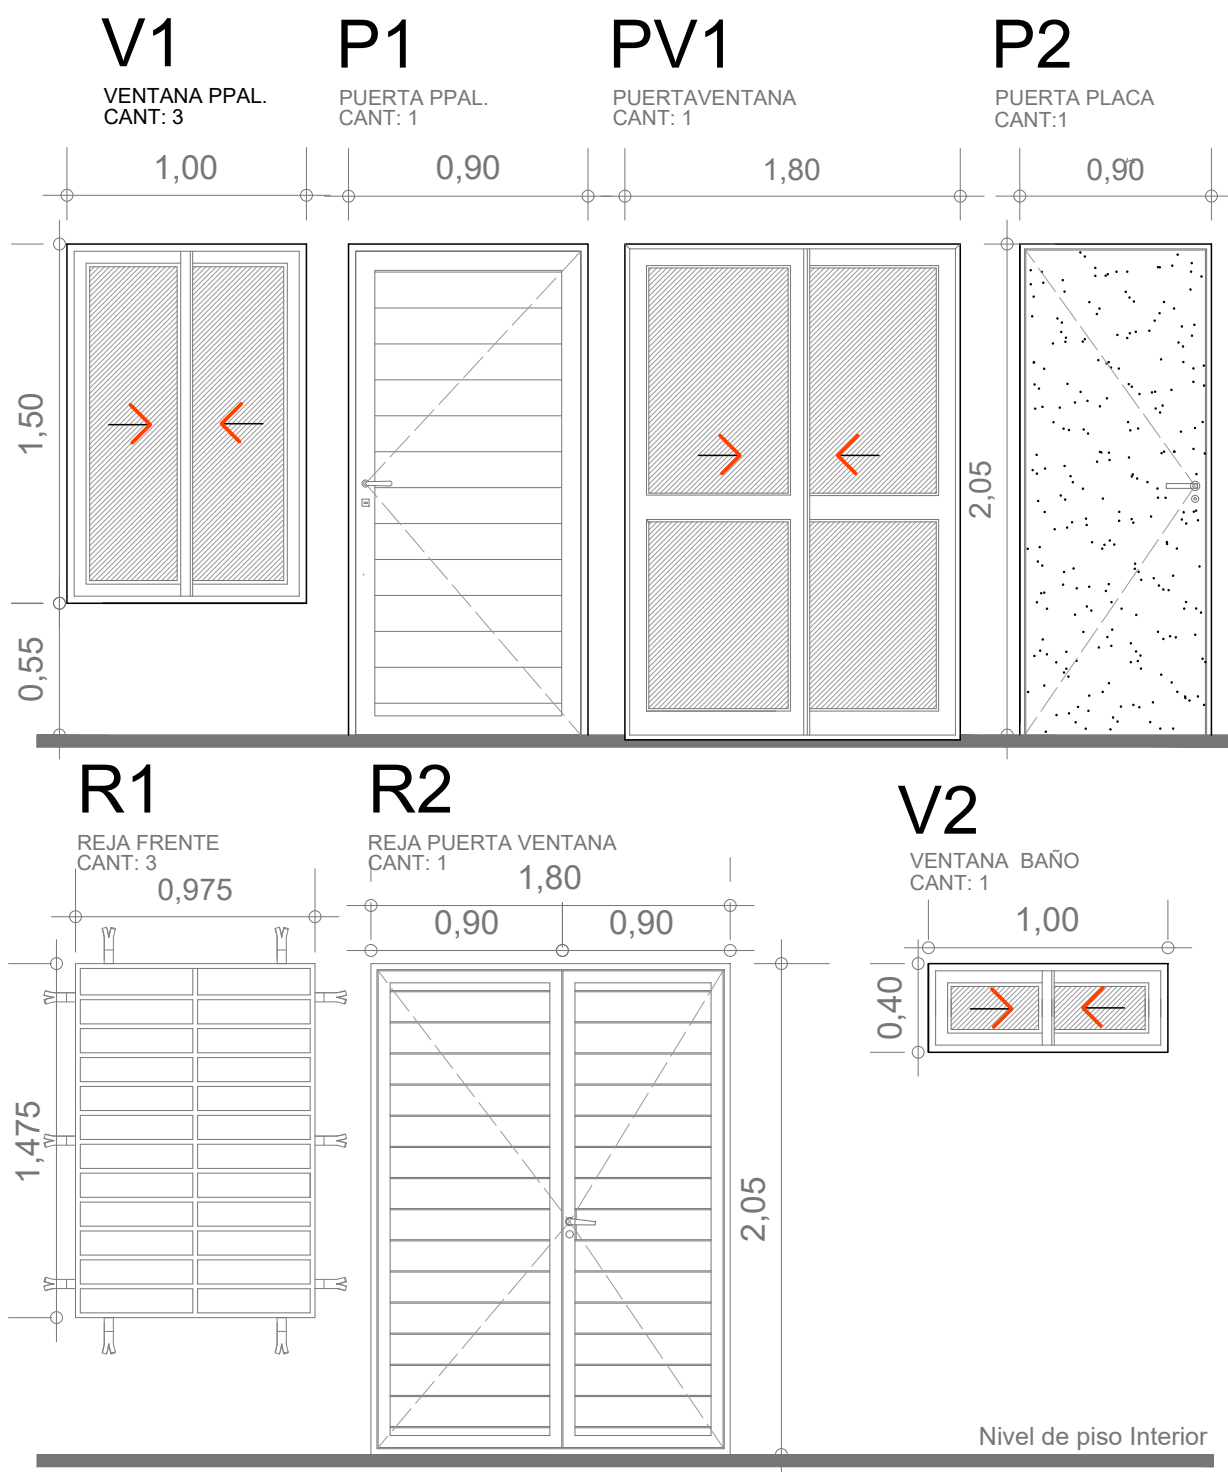

PROTOTIPO

VIVIENDA LINEAL - VLD

PLANO: PLANILLA DE ABERTURAS

DIBUJANTE
ARQ. E.G. SANCHEZ

PROYECTO
ARQ. E.G. SANCHEZ

SUB.DIRECCION
EST. Y PROYECTOS

DIRECT. GRAL.
PLANIF. Y EJECUCION
ARQ. SAUS
ESCALA PLANO

FECHA
NOVIEMBRE 2025

Nº DE PLANO
13



MINISTERIO DE OBRAS PÚBLICAS

DIRECCION PROVINCIAL
DE
VIVIENDA Y URBANISMO