




DEPTO. 4D

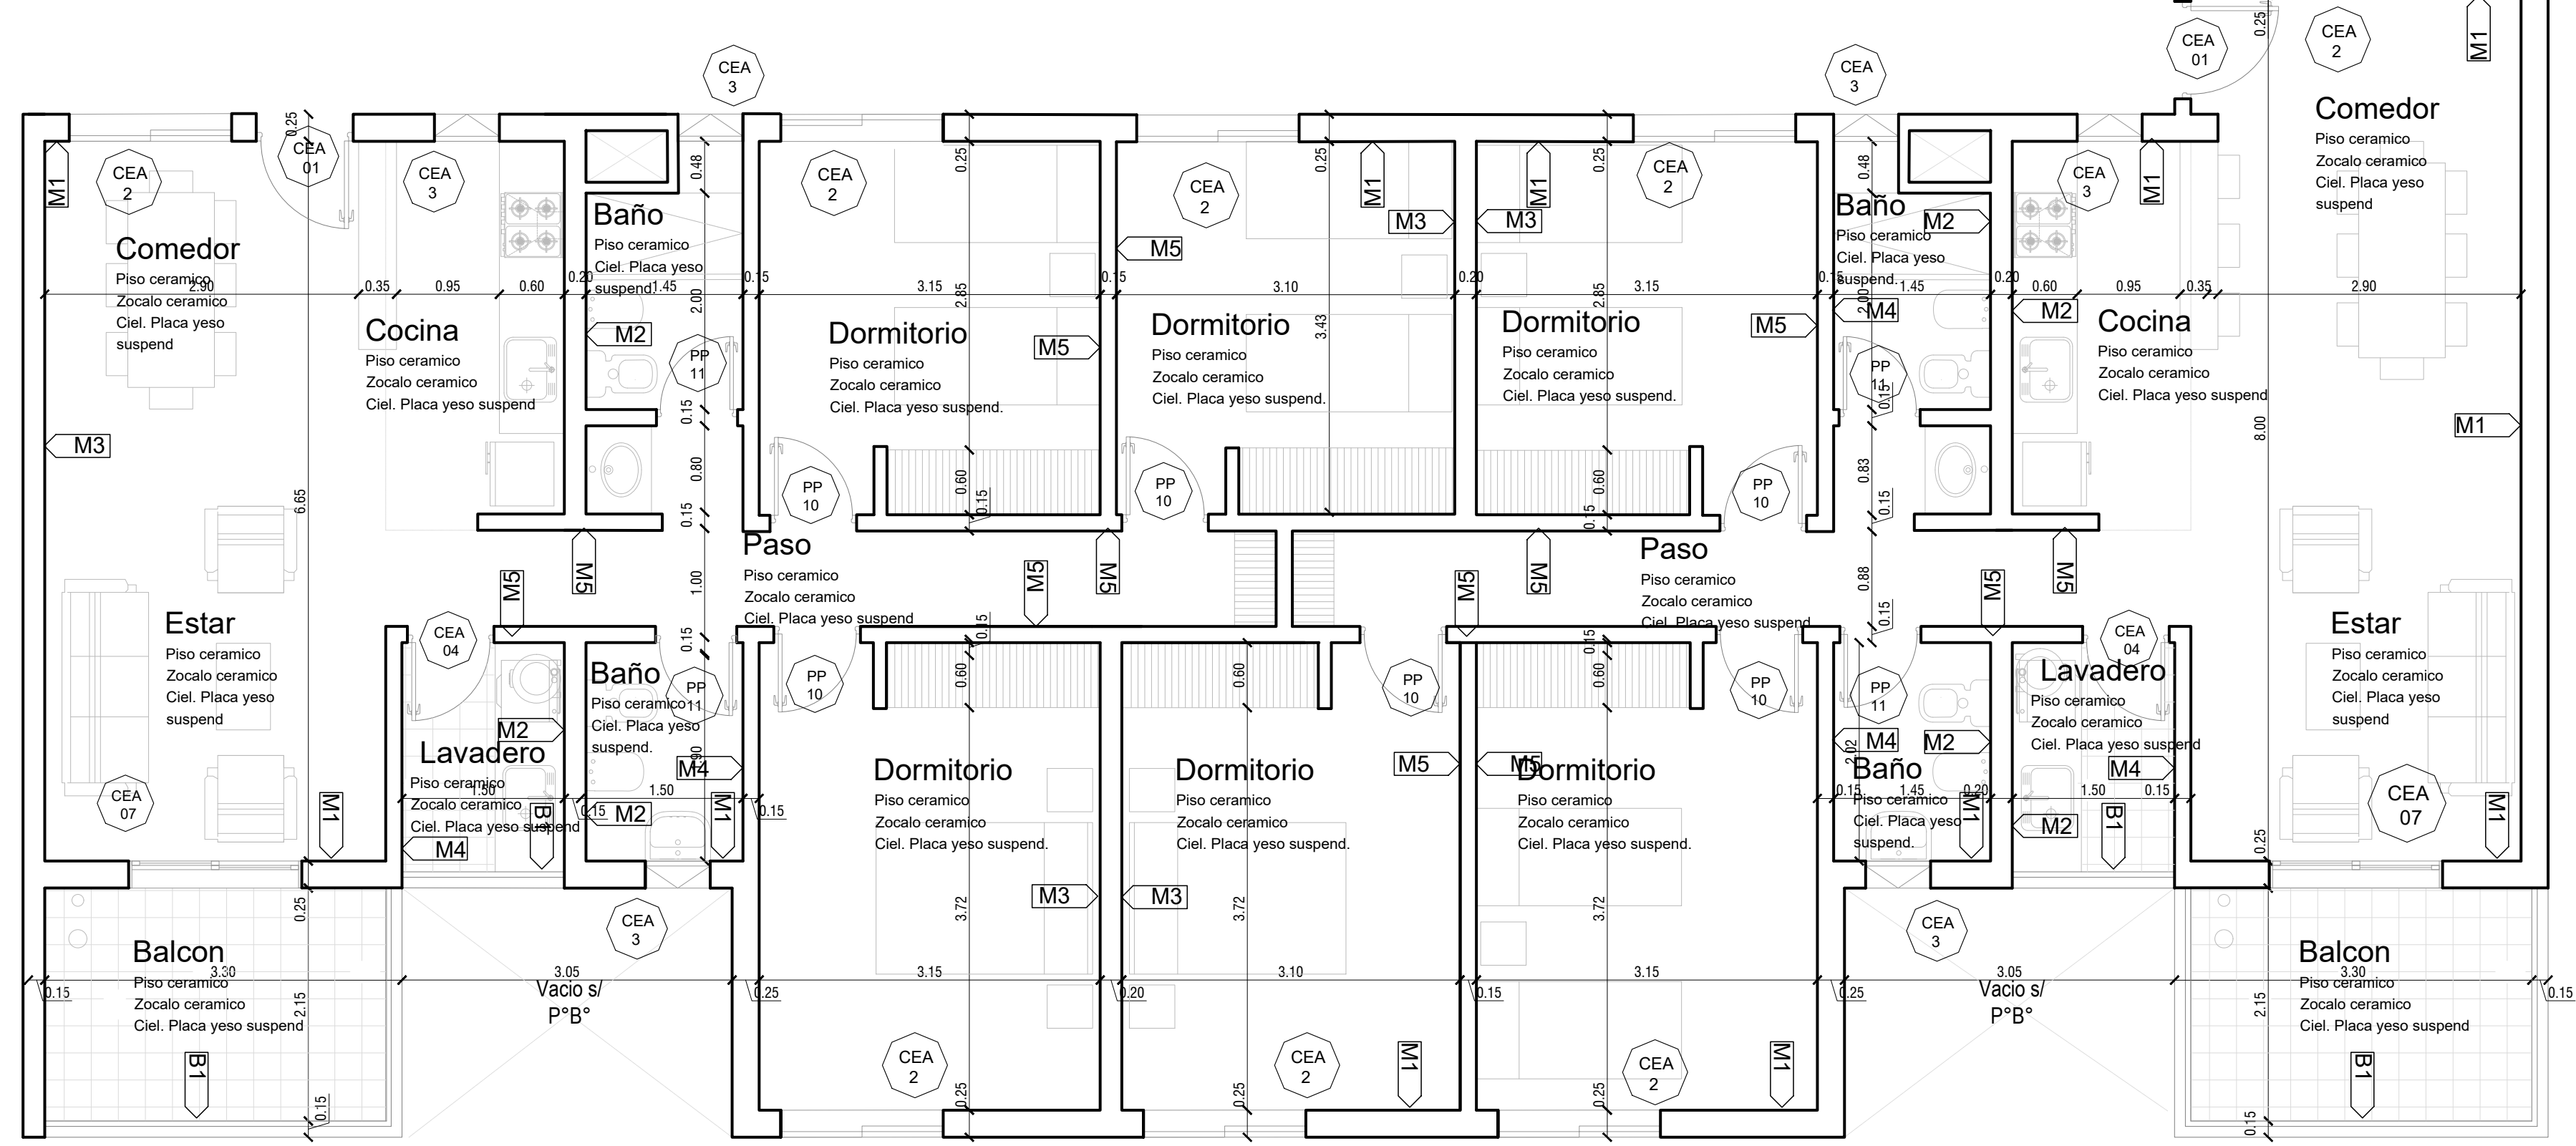


DEPTO. 3D (Espejado)

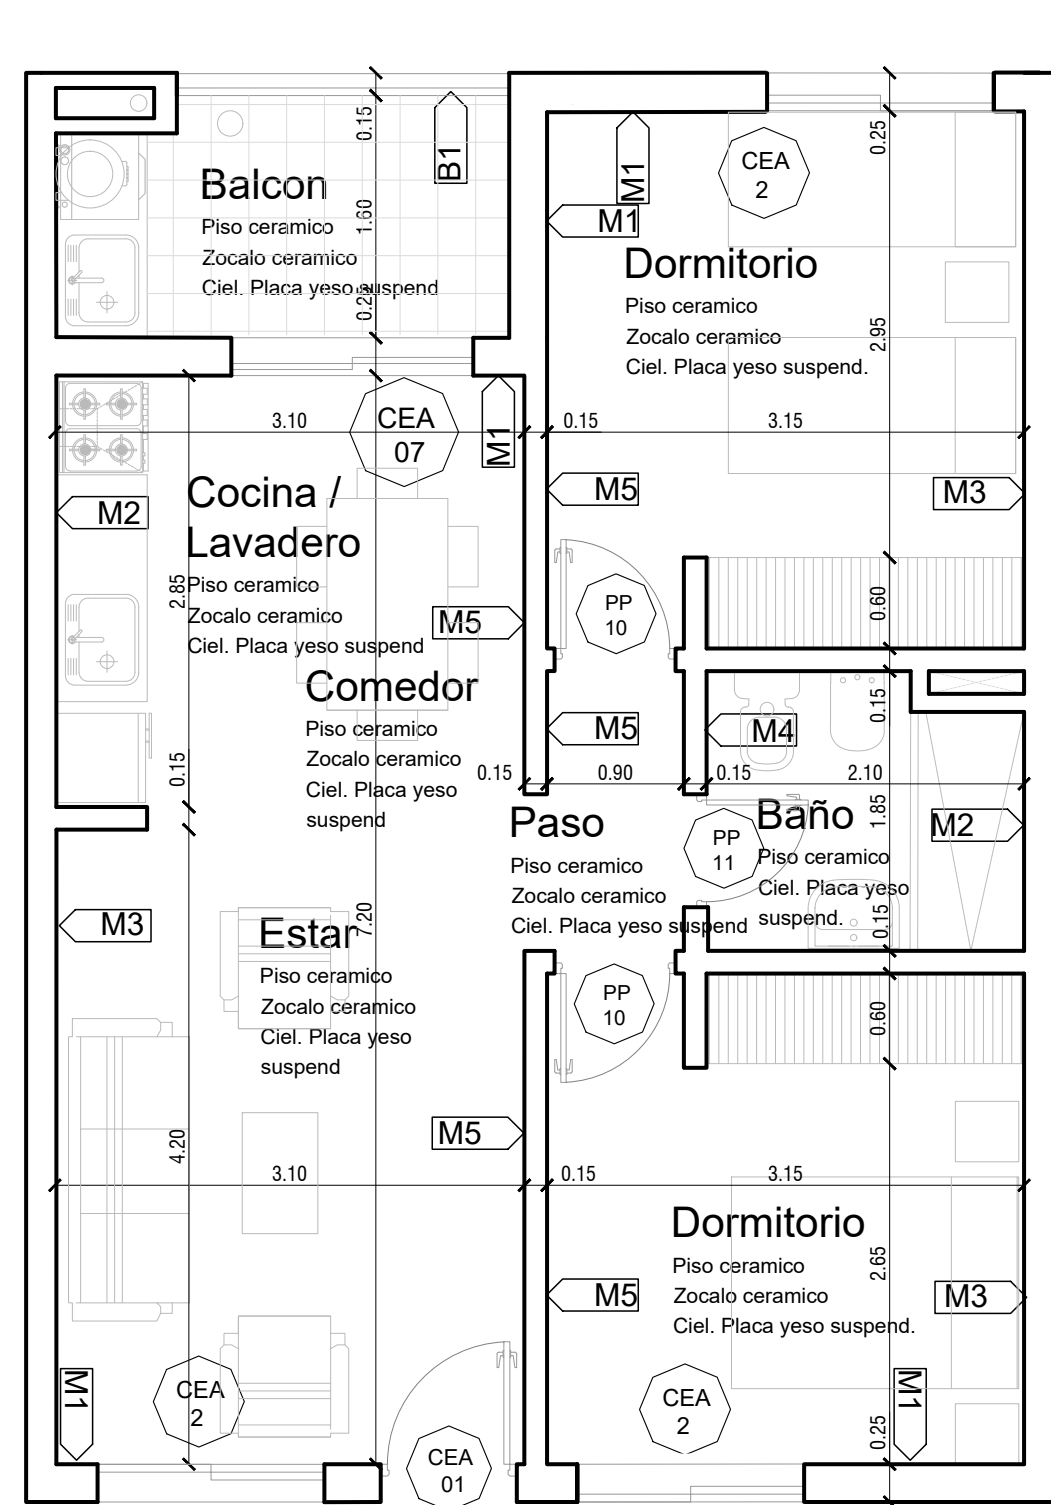


DEPTO. 2D

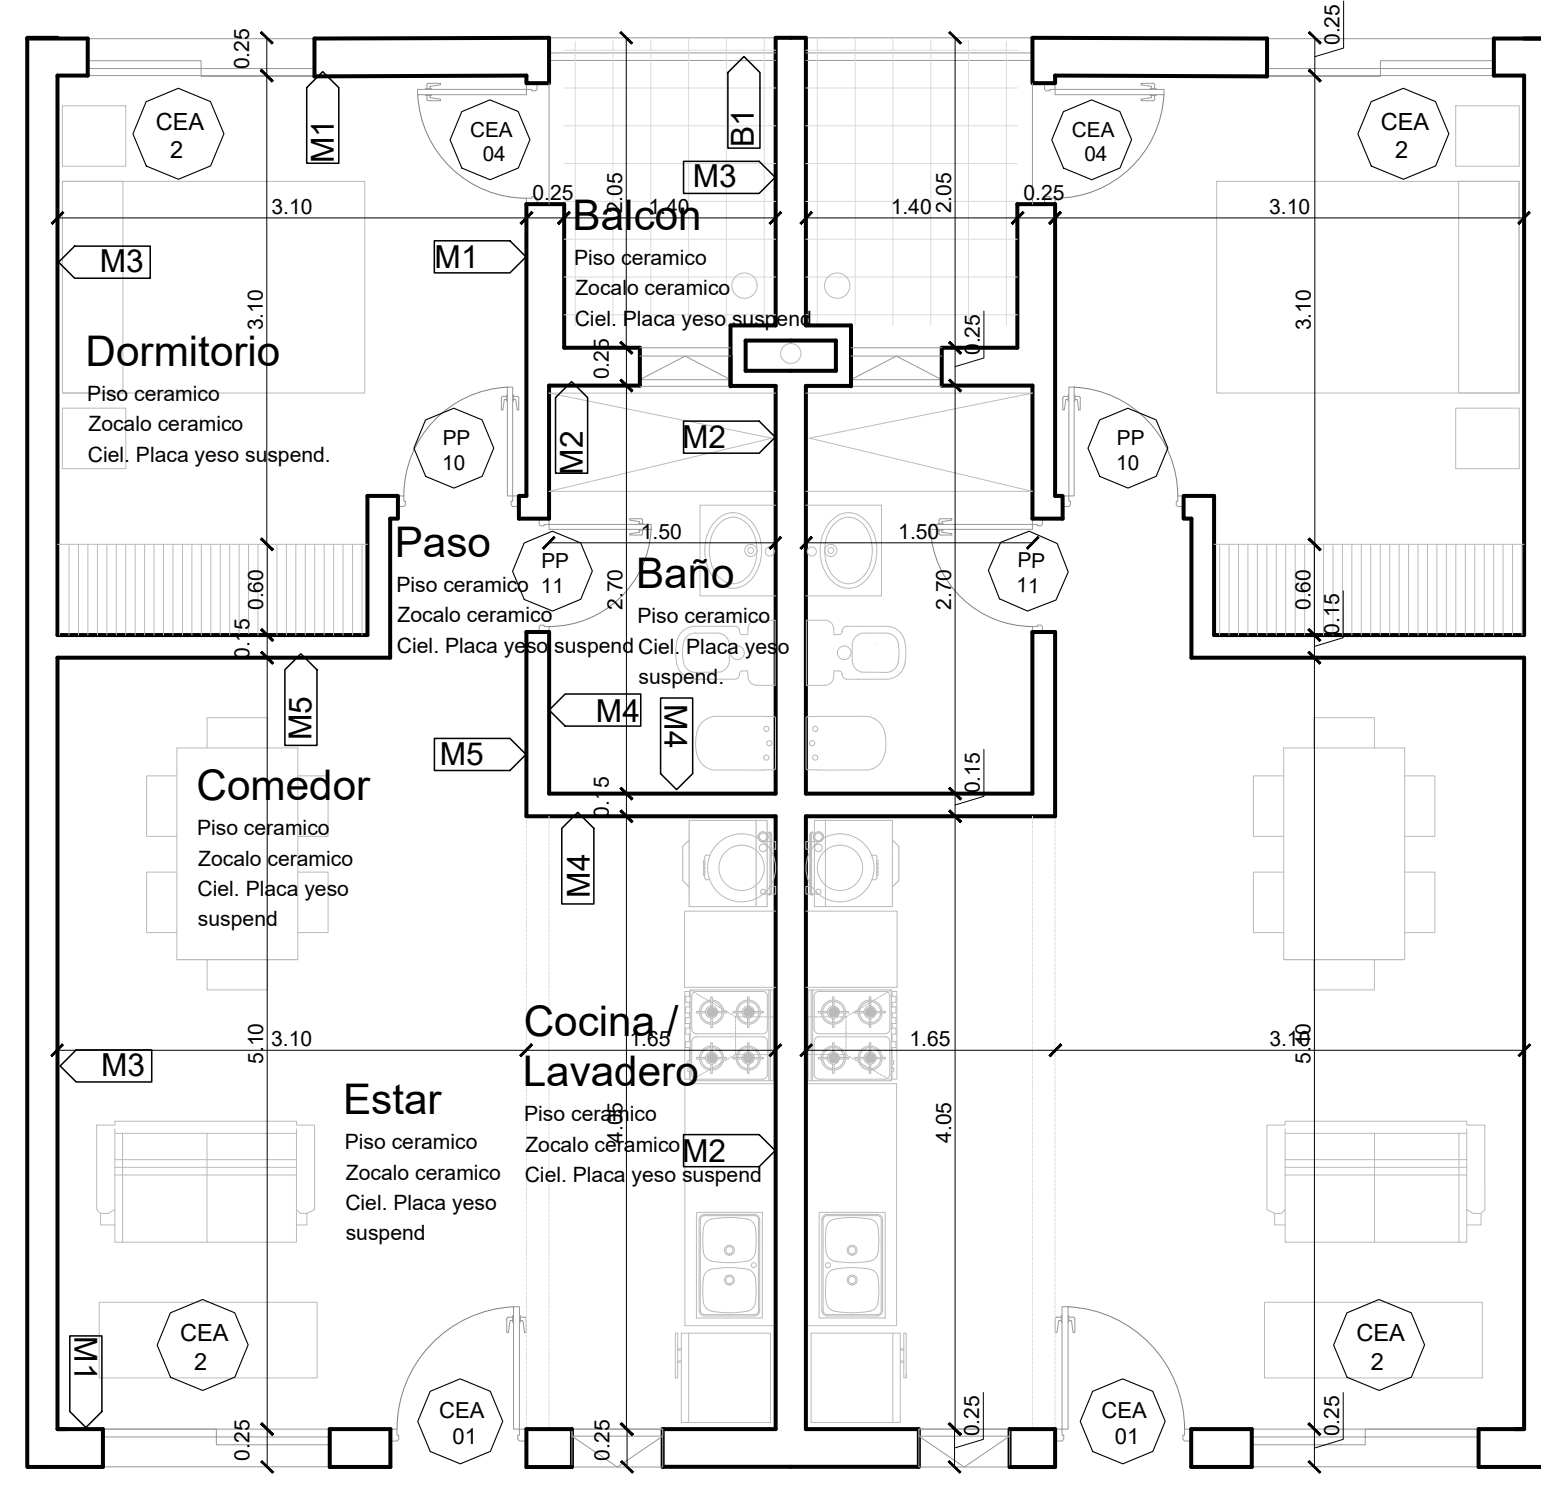

DEPTO. 1D (Espejado)

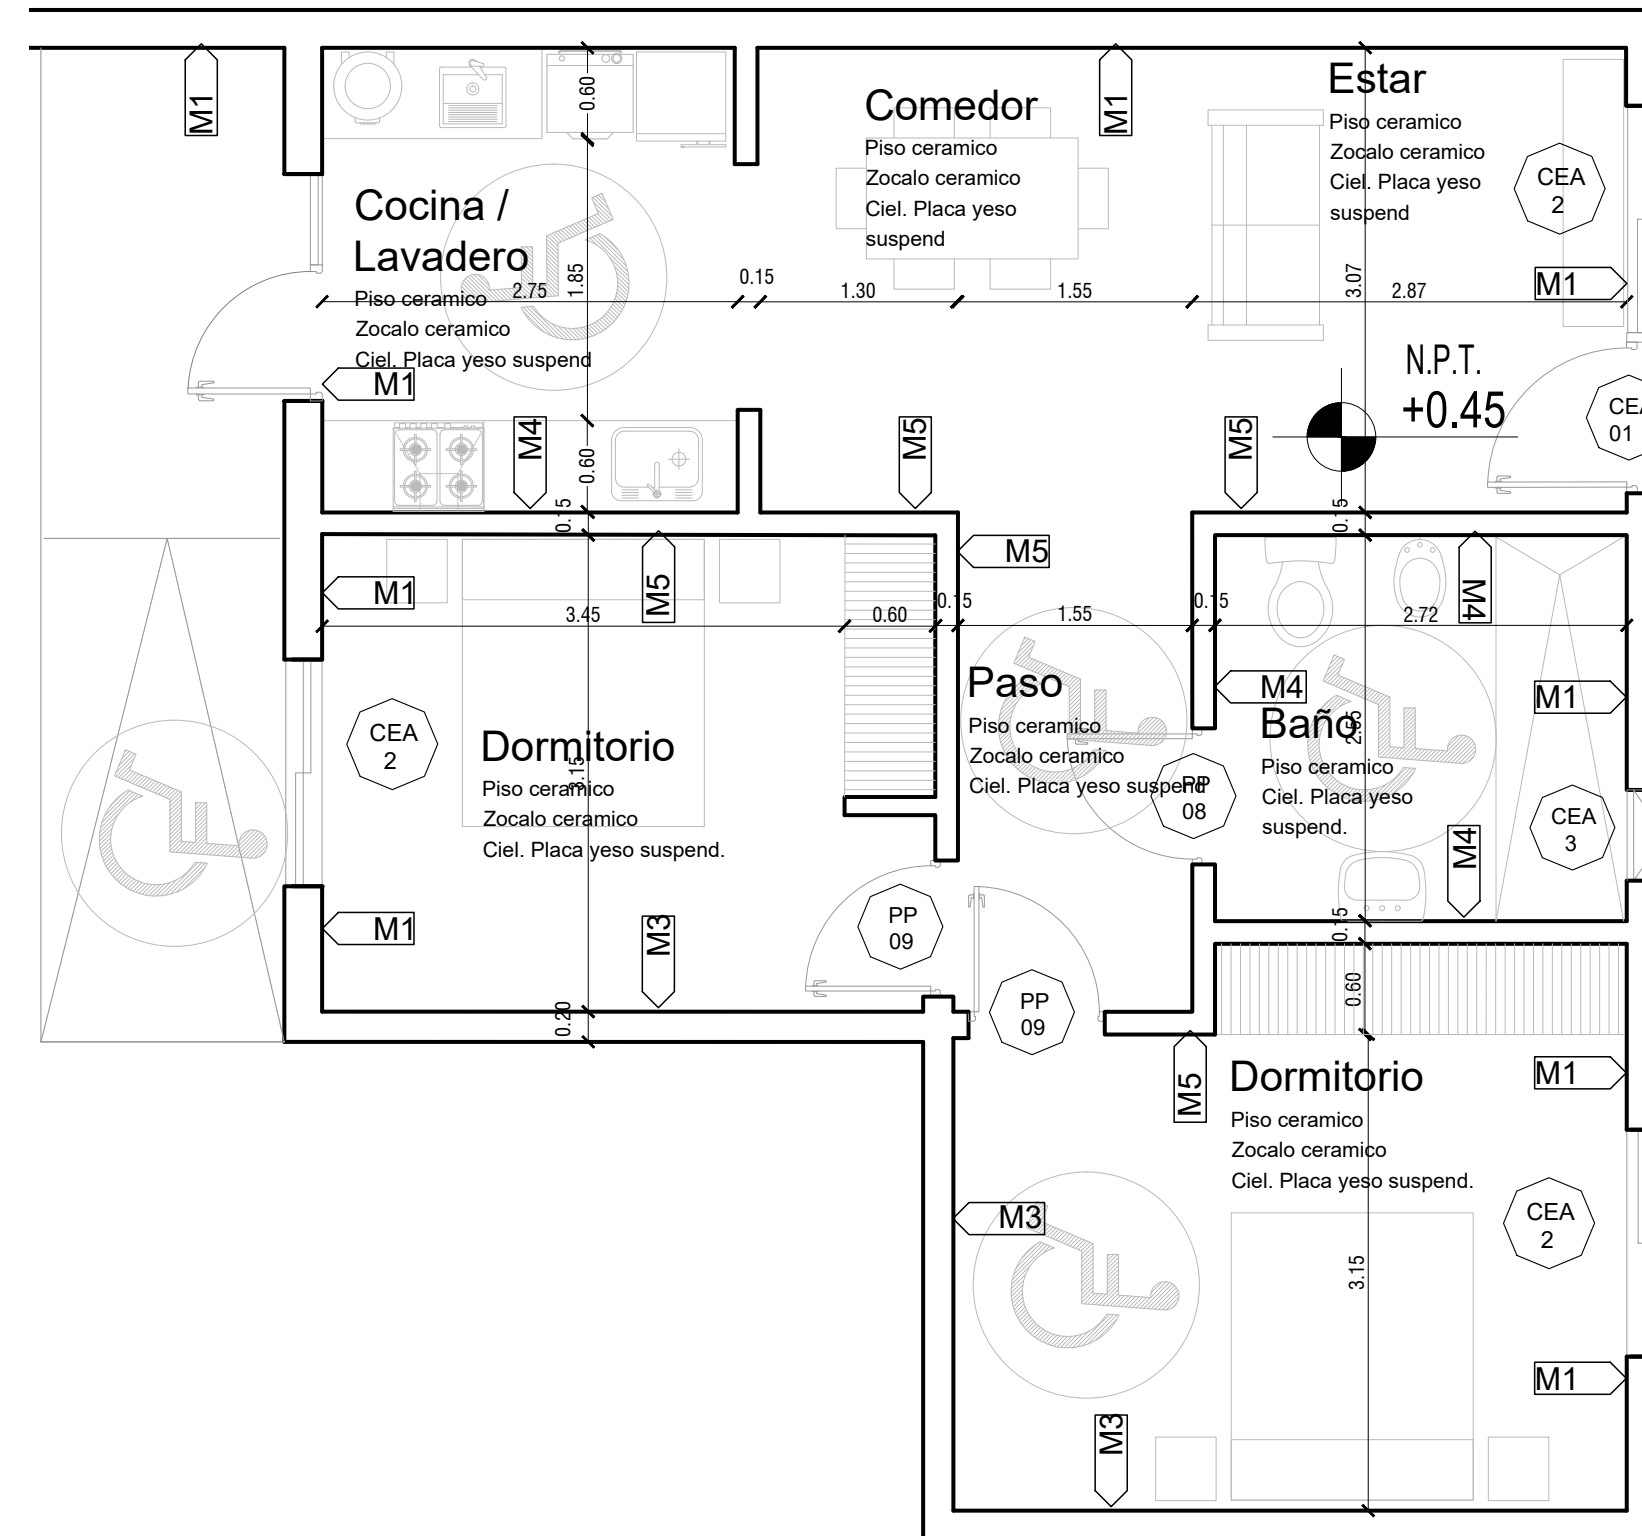

DEPTO. 2D (Variante)

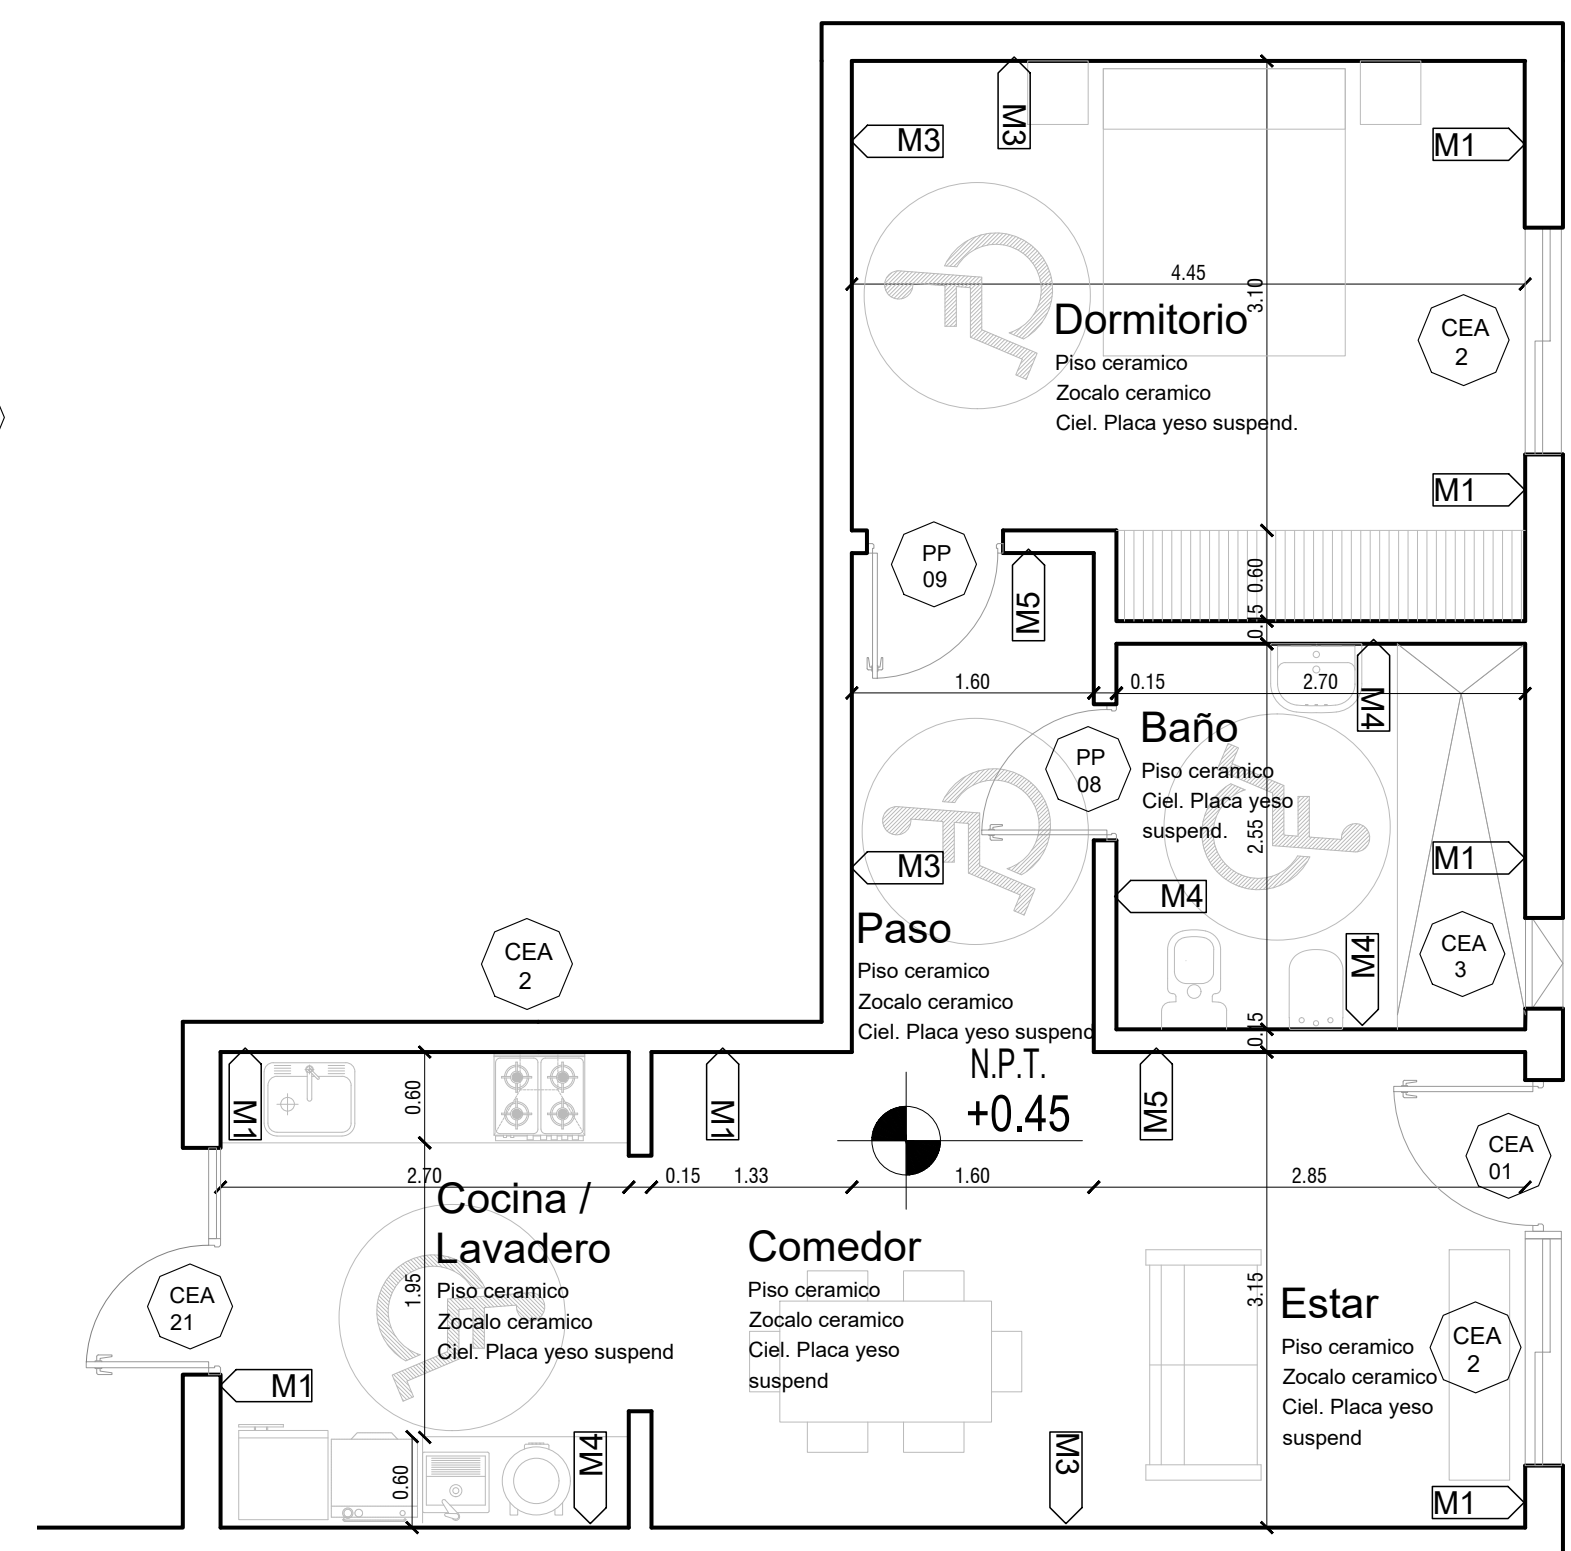

DEPTO. 1D (Variante)

TIPOS DE MUROS

M1	Lad.ceramico 20 doble muro Rev. (imperp + grueso + fino)	M4	Lad.ceramico 12x18x33 Rev. (imperp + grueso + revestim)	MC	Muro de cerramiento Ladrillo Corblock (colocado de forma horizontal)
M2	Lad.ceramico 18 no portante Rev. (imperp + grueso + revestim)	M5	Lad.ceramico 12 Rev. (grueso + fino)	B1	Baranda de hierro - planchuelas 32x5mm con pasamanos de tubo estructural
M3	Lad.ceramico 18 Rev. (grueso + fino)	M6	Lad.ceramico 8 Rev. (grueso + fino)	C1	Cerramiento vertical - Tubos 100x50x2mm con anclajes a piso / techo