




DEPTO. 3D (Espejado)

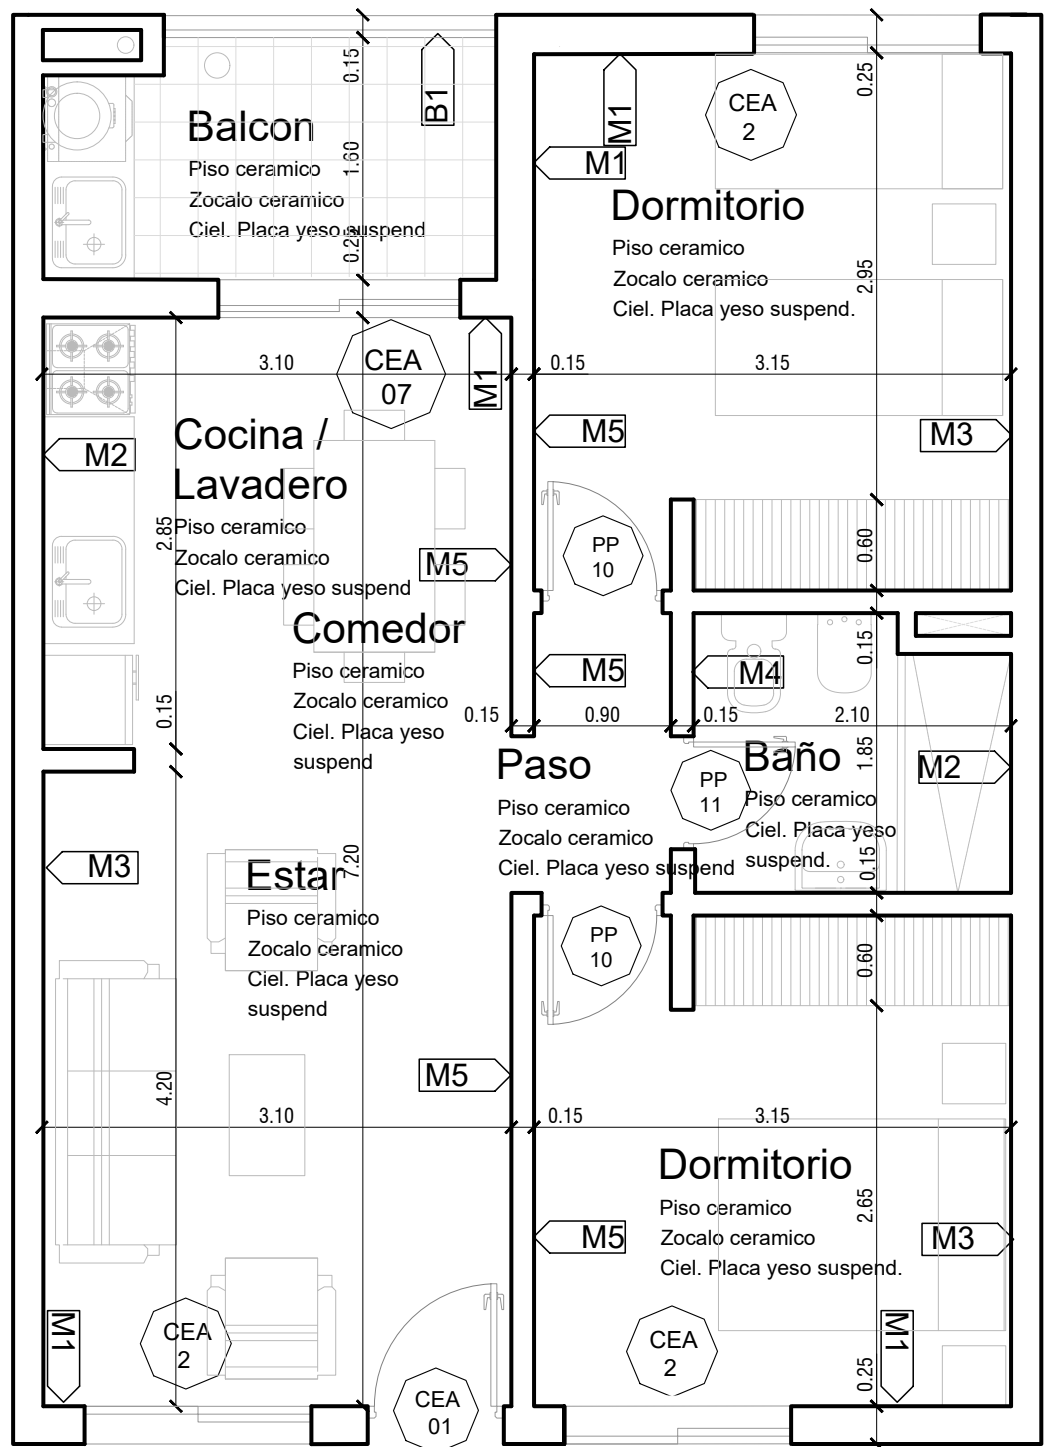


DEPTO. 2D

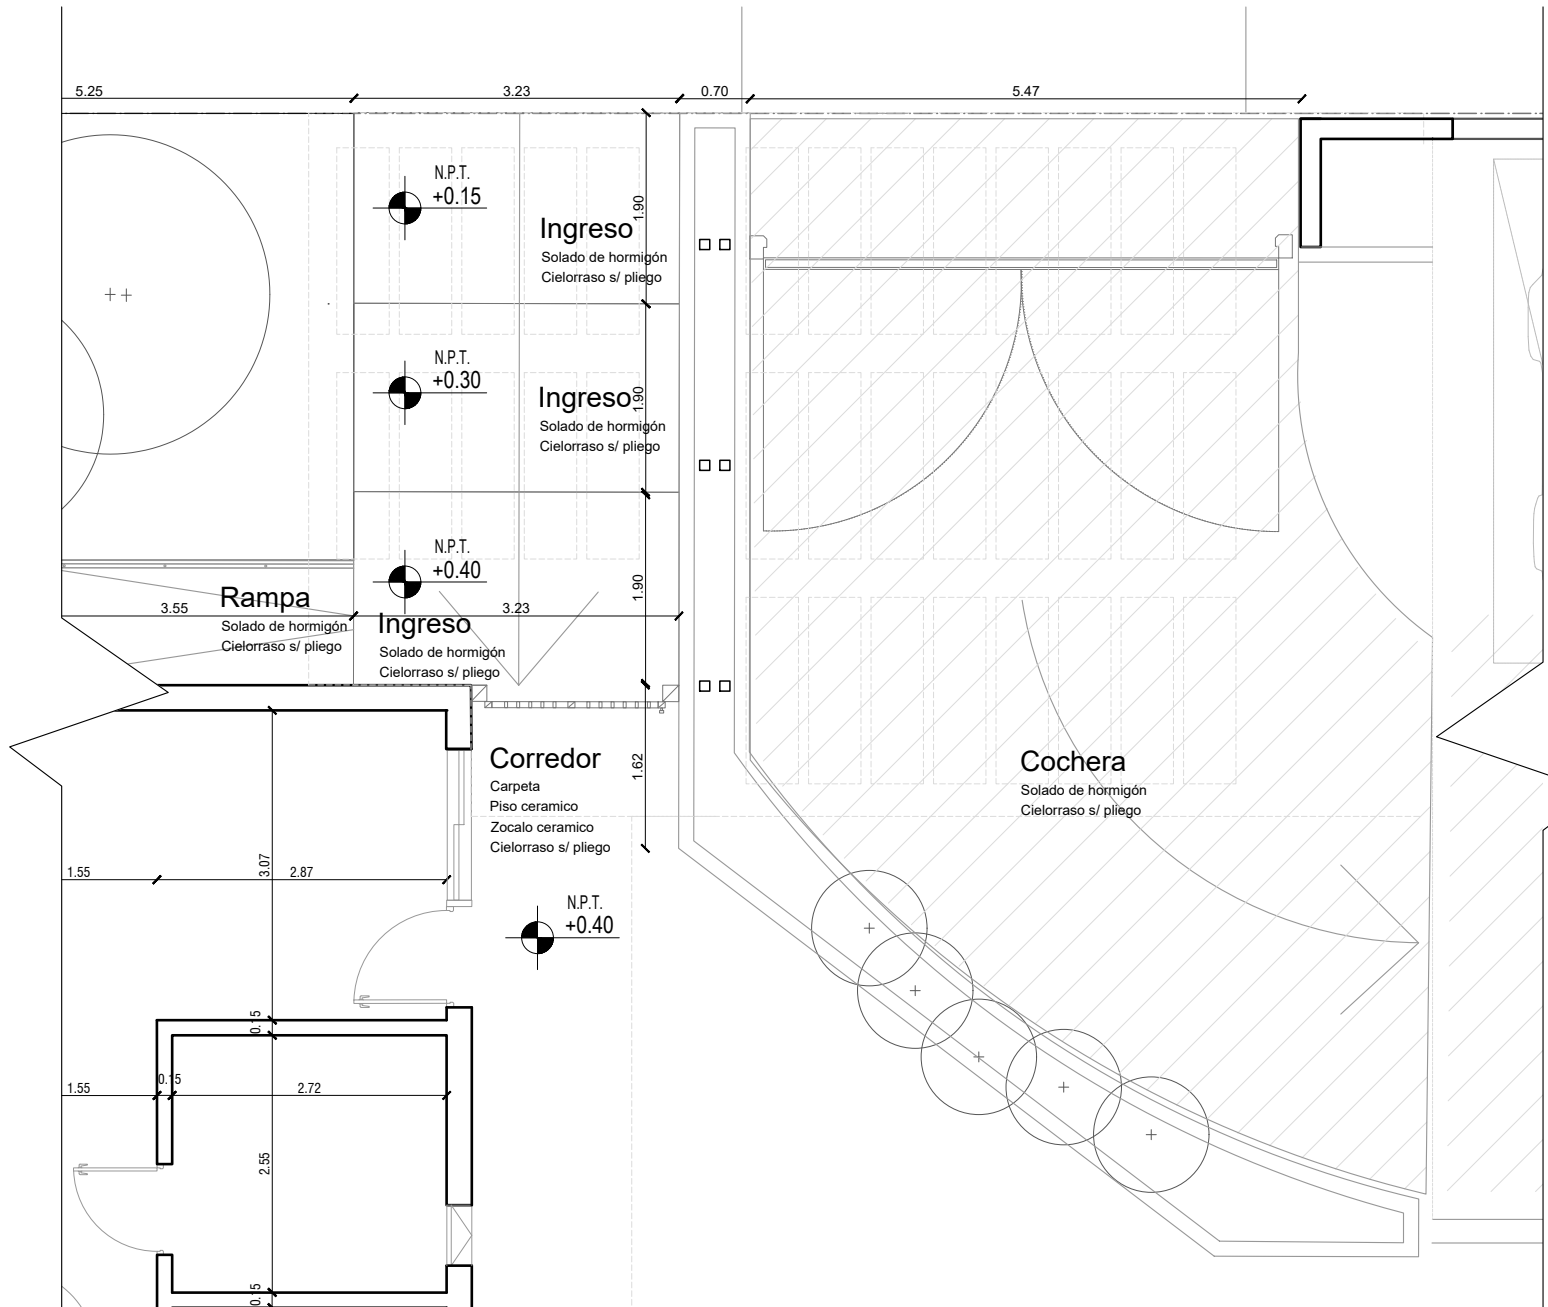

INGRESOS LATERALES (SECUNDARIOS - EN ESQUINA)

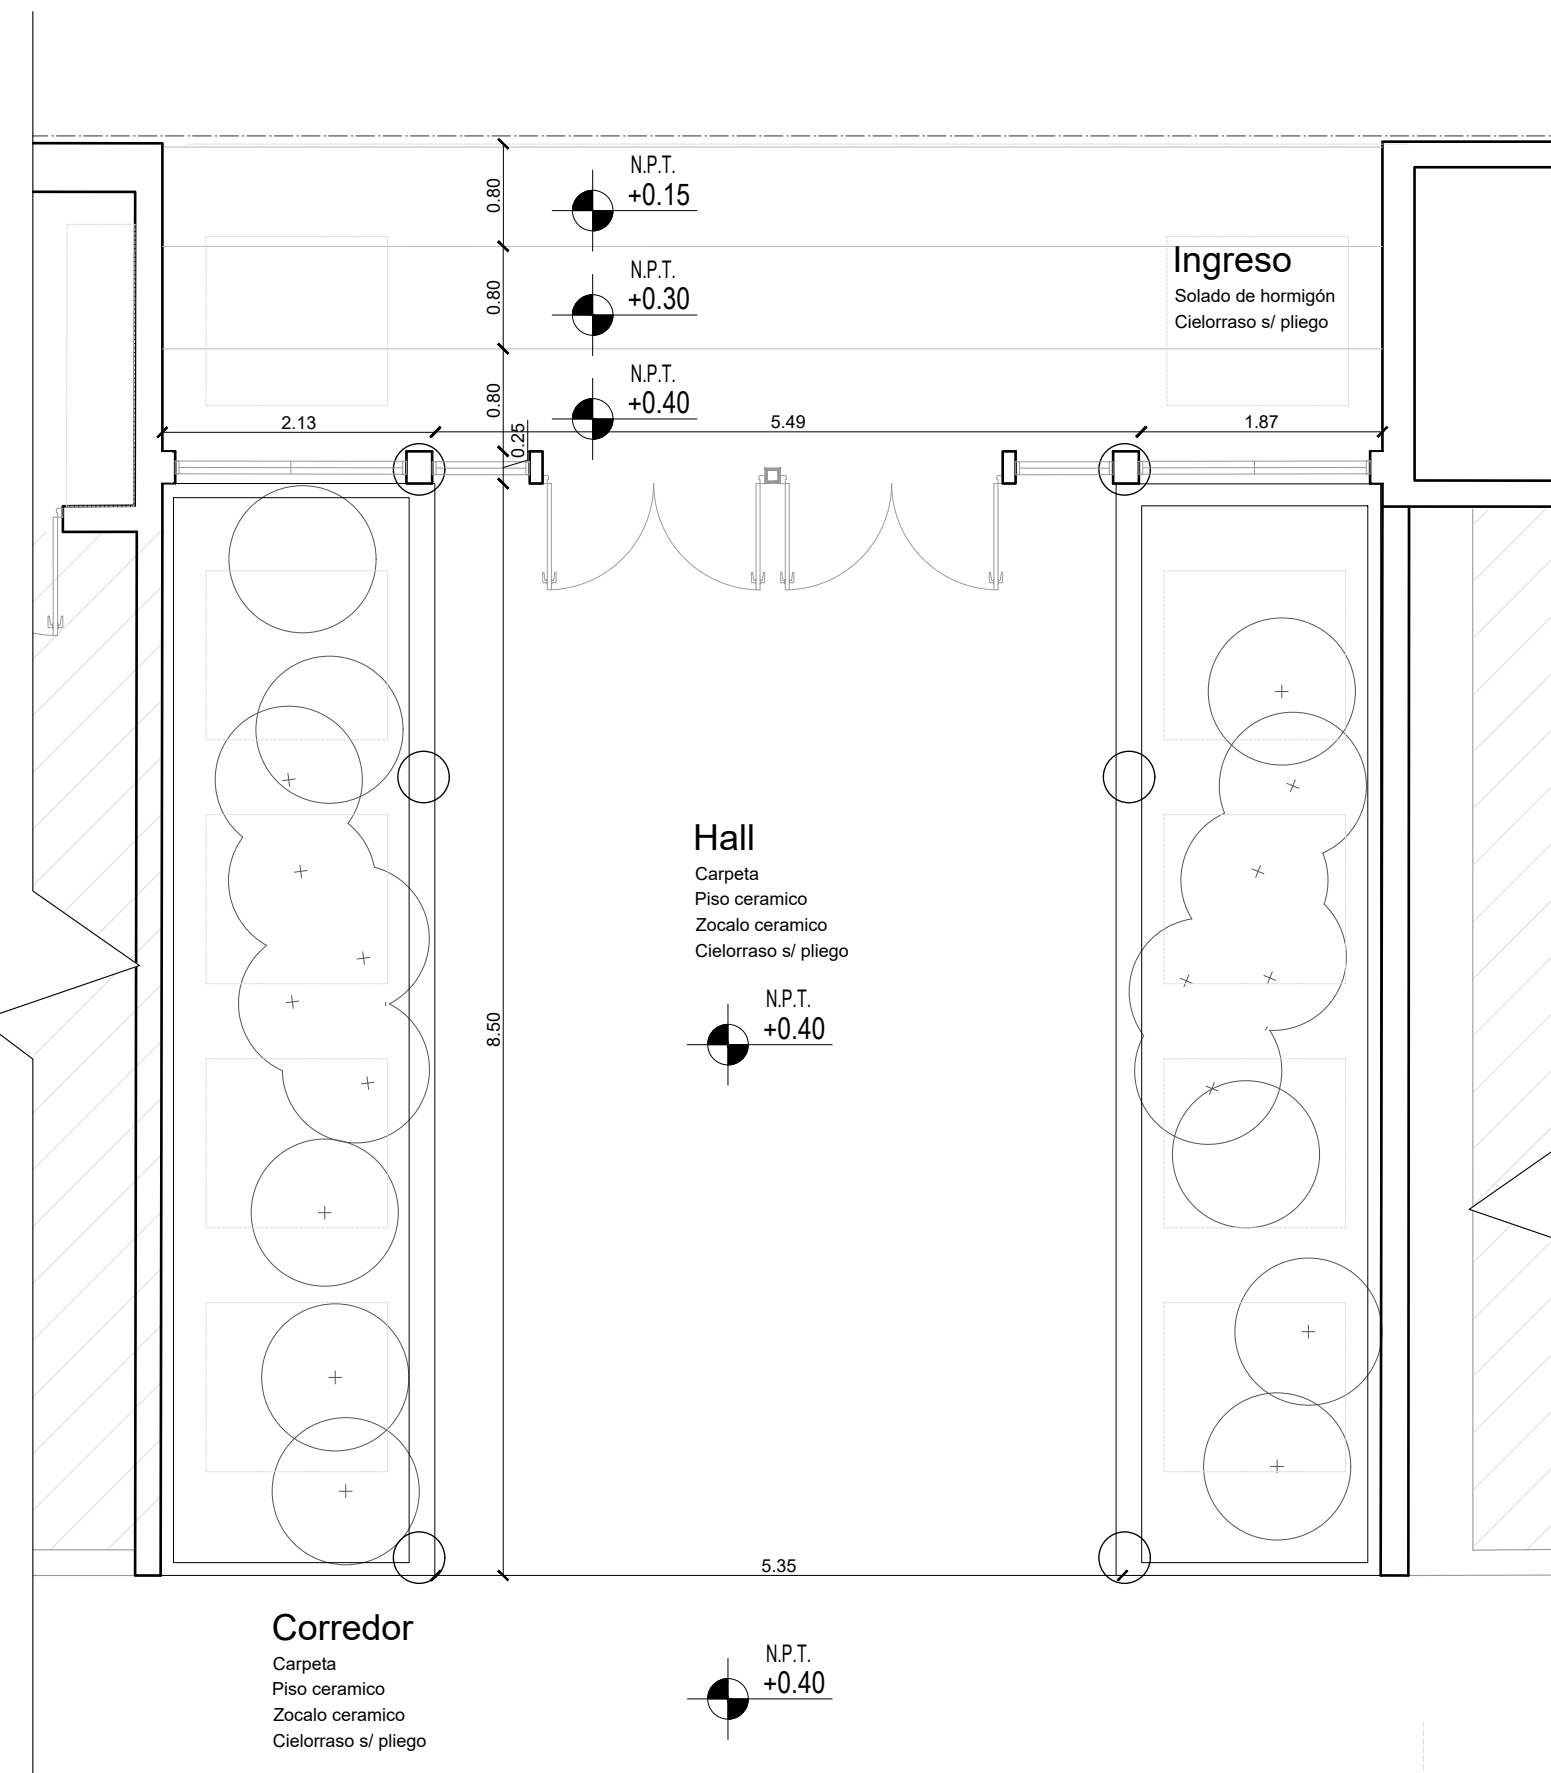

INGRESO PRINCIPAL PLACAS PARALELA A AUTOPISTA

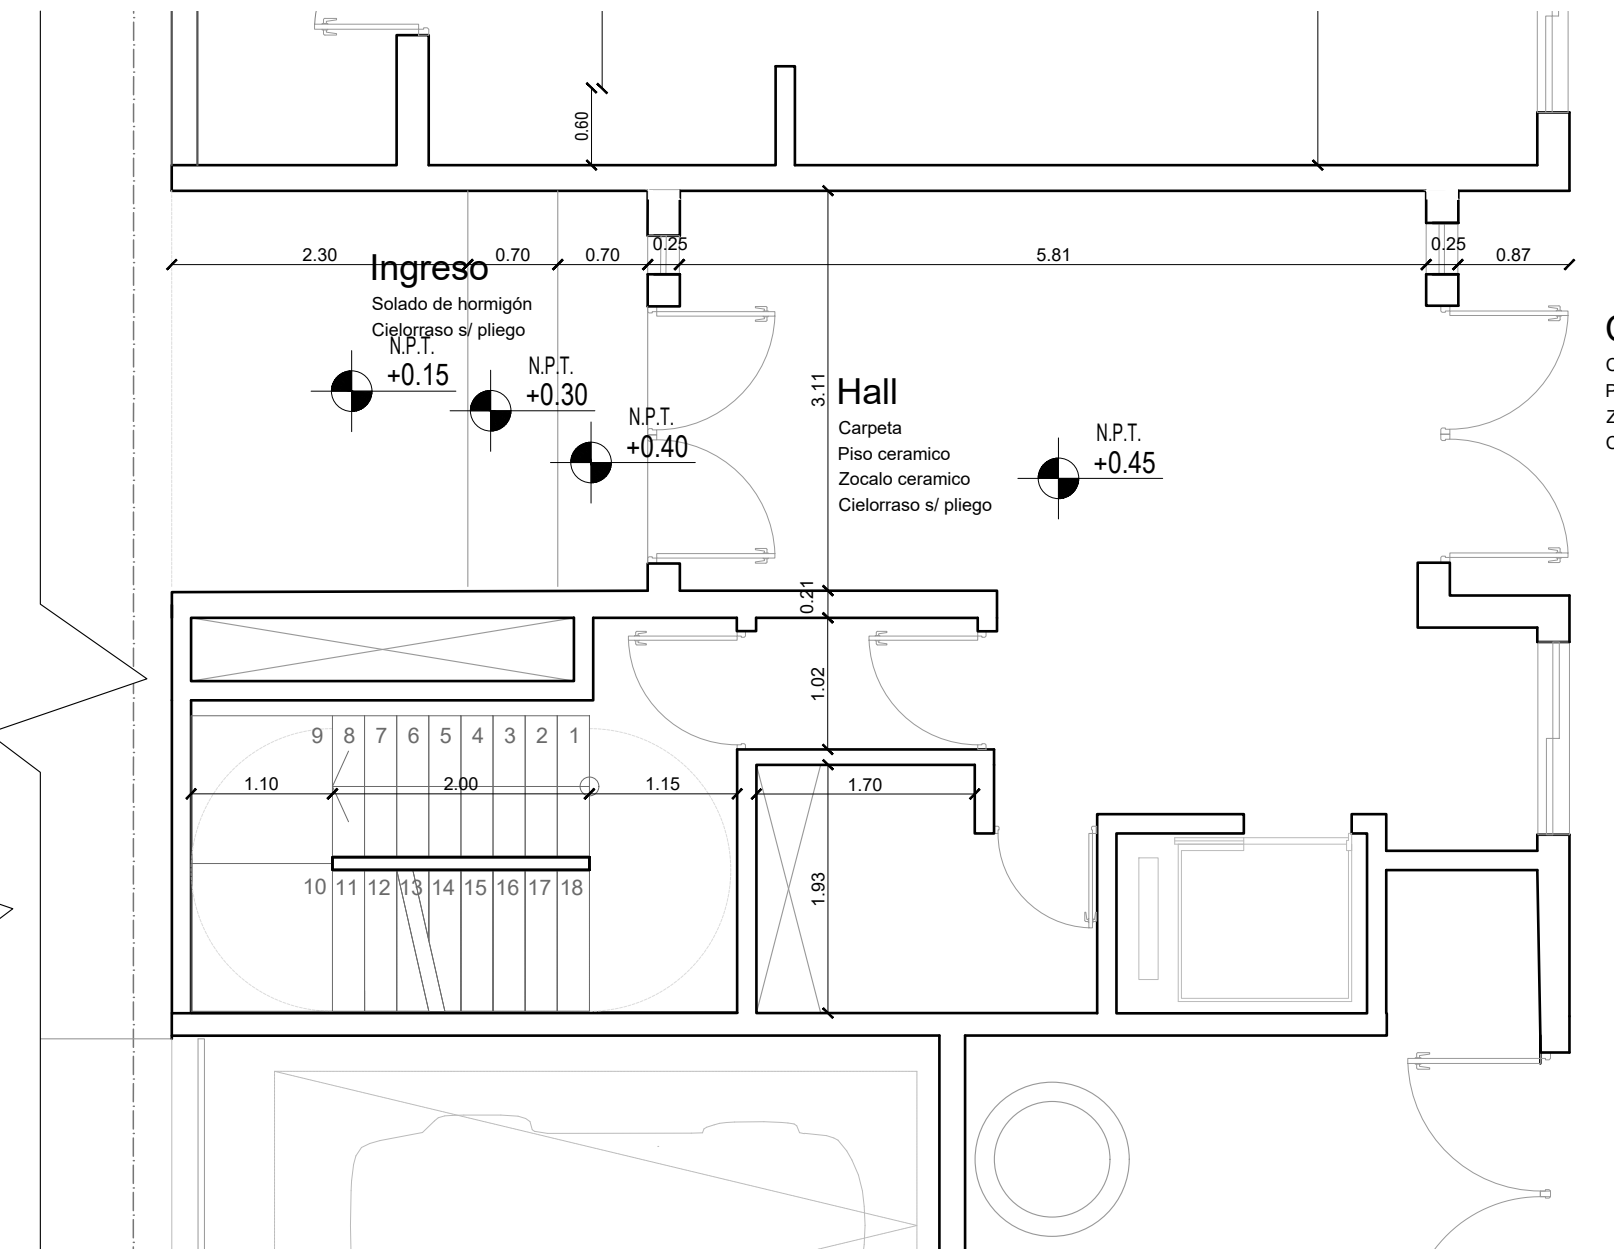

INGRESO PRINCIPAL PLACAS PERPENDICULARES A LA AUTOPISTA

TIPOS DE MUROS

- | | | |
|---|---|---|
| M1 Lad.cerámico 20 doble muro
Rev. (imper + grueso + fino) | M4 Lad.cerámico 12x18x33
Rev. (imper + grueso + revestim) | MC Muro de cerramiento
Ladrillo Corblock |
| M2 Lad.cerámico 18 no portante
Rev. (imper + grueso + revestim) | M5 Lad.cerámico 12
Rev. (grueso + fino) | B1 Baranda de hierro - planchuelas 32x5mm
con pasamanos de tubo estructural |
| M3 Lad.cerámico 18
Rev. (grueso + fino) | M6 Lad.cerámico 8
Rev. (grueso + fino) | C1 Cerramiento vertical - Tubos 100x50x2mm
con anclajes a piso / techo |