

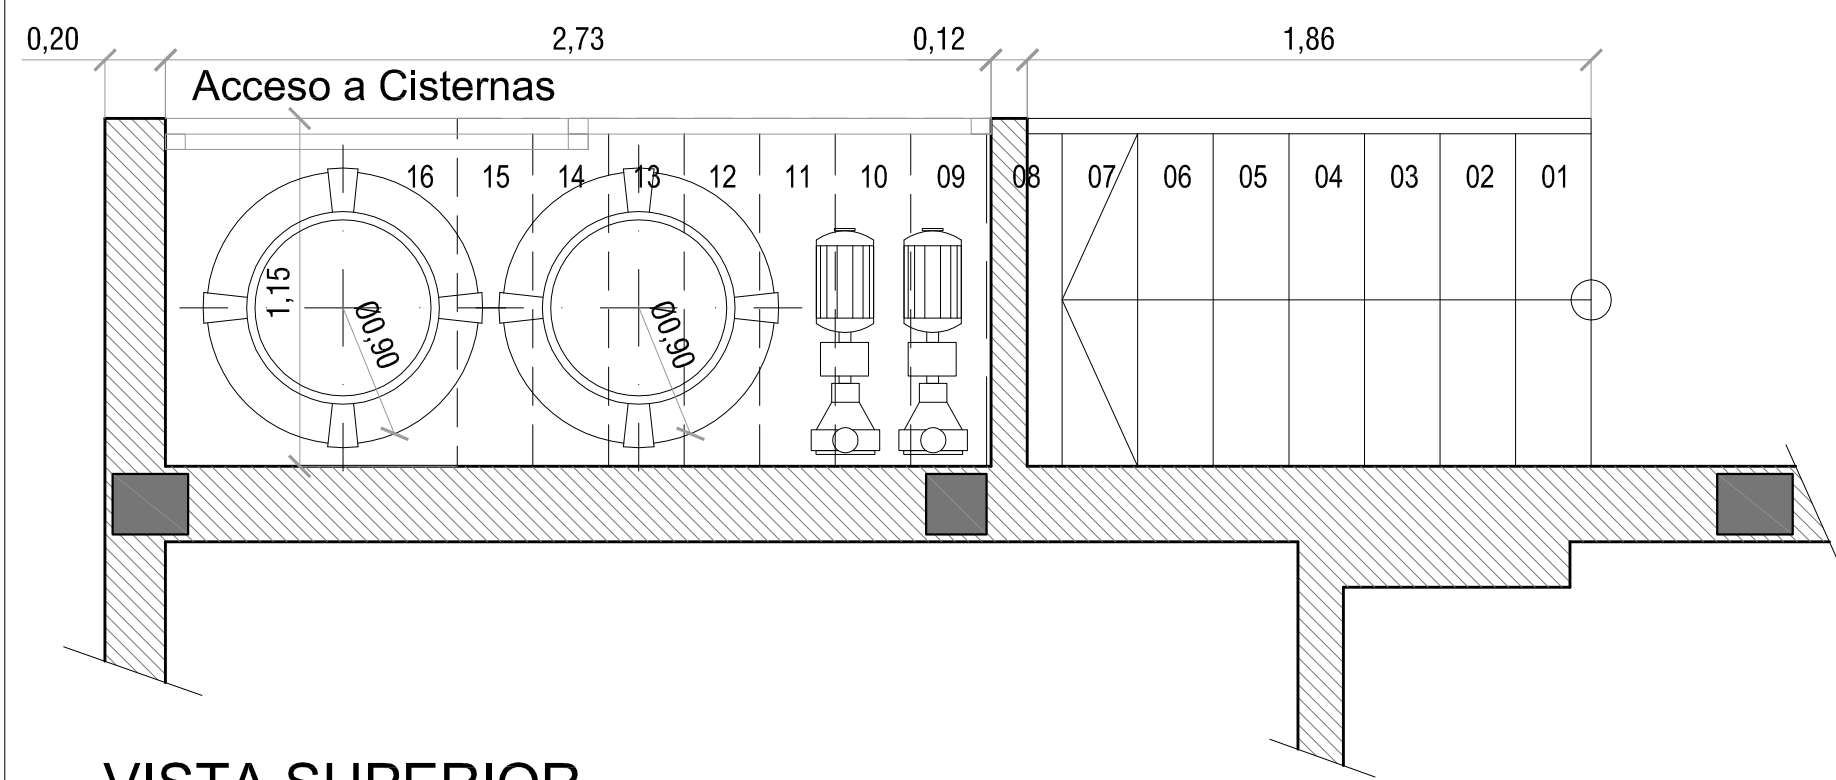



DETALLE ESCALERA 2  
 ESC. 1:25

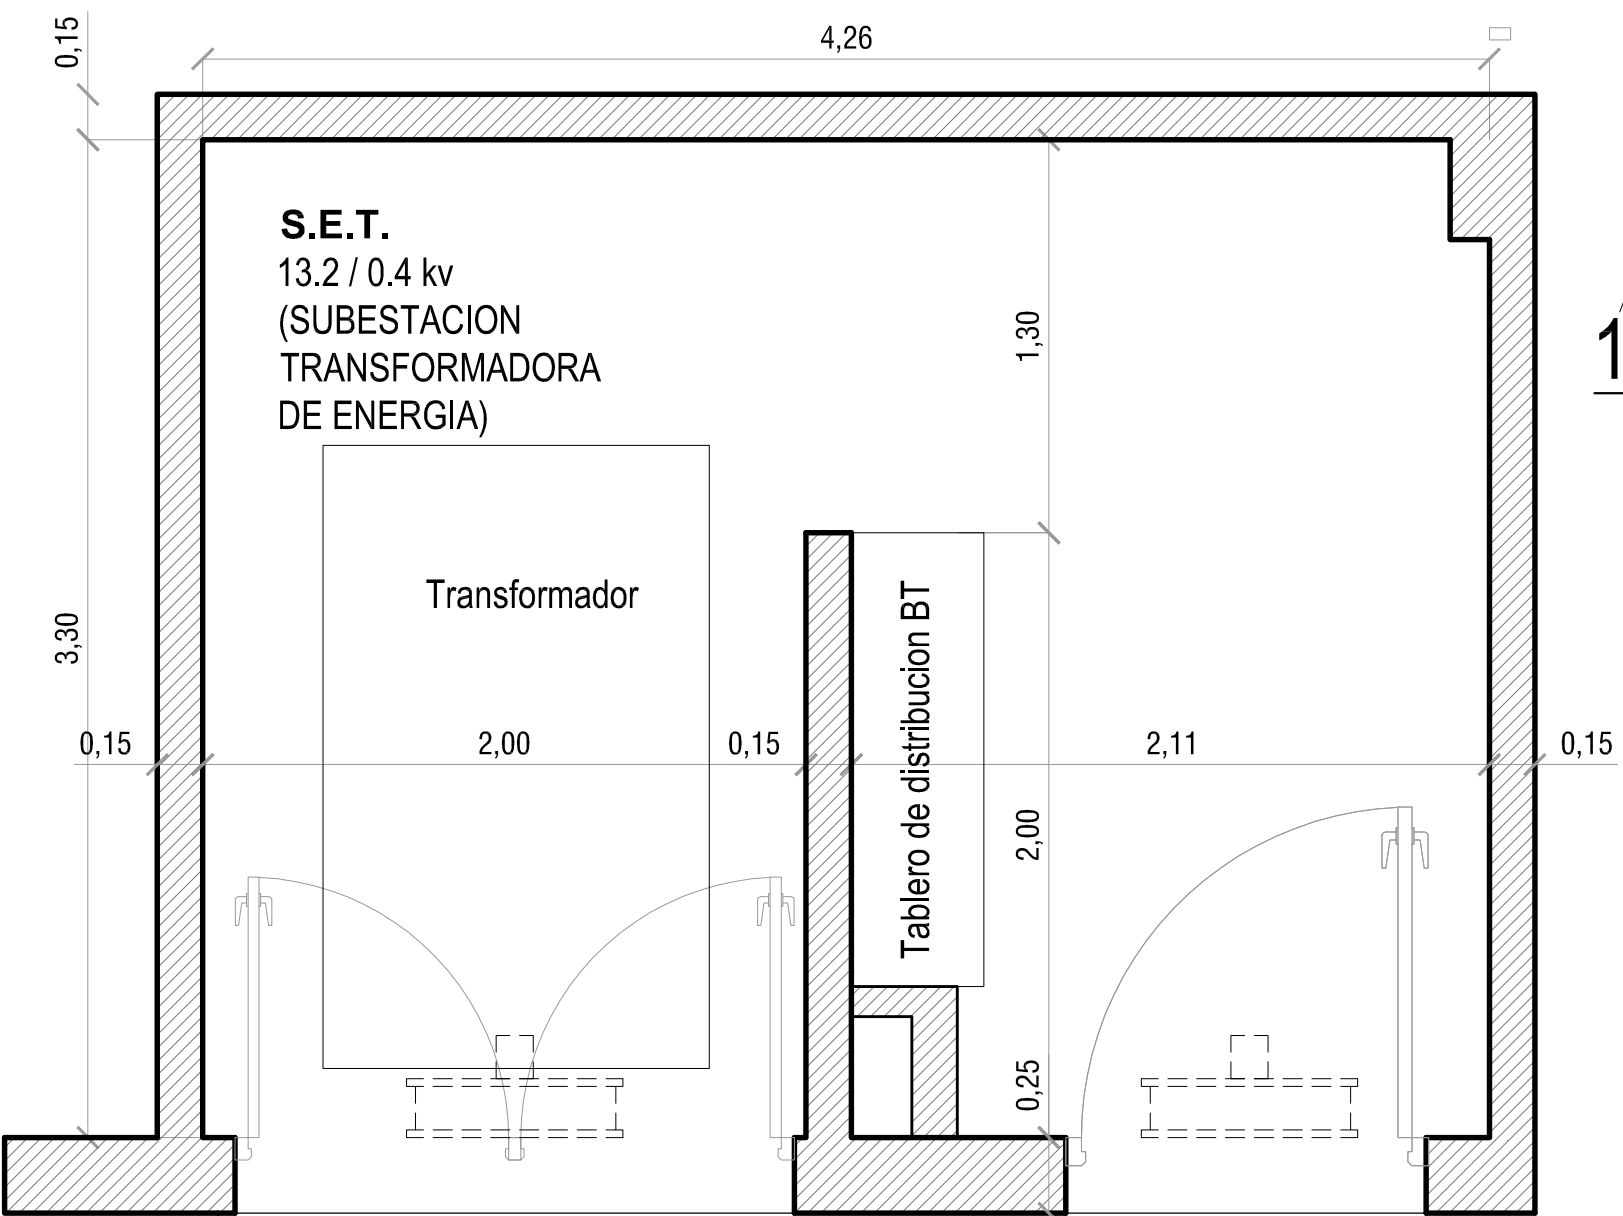


VISTA SUPERIOR

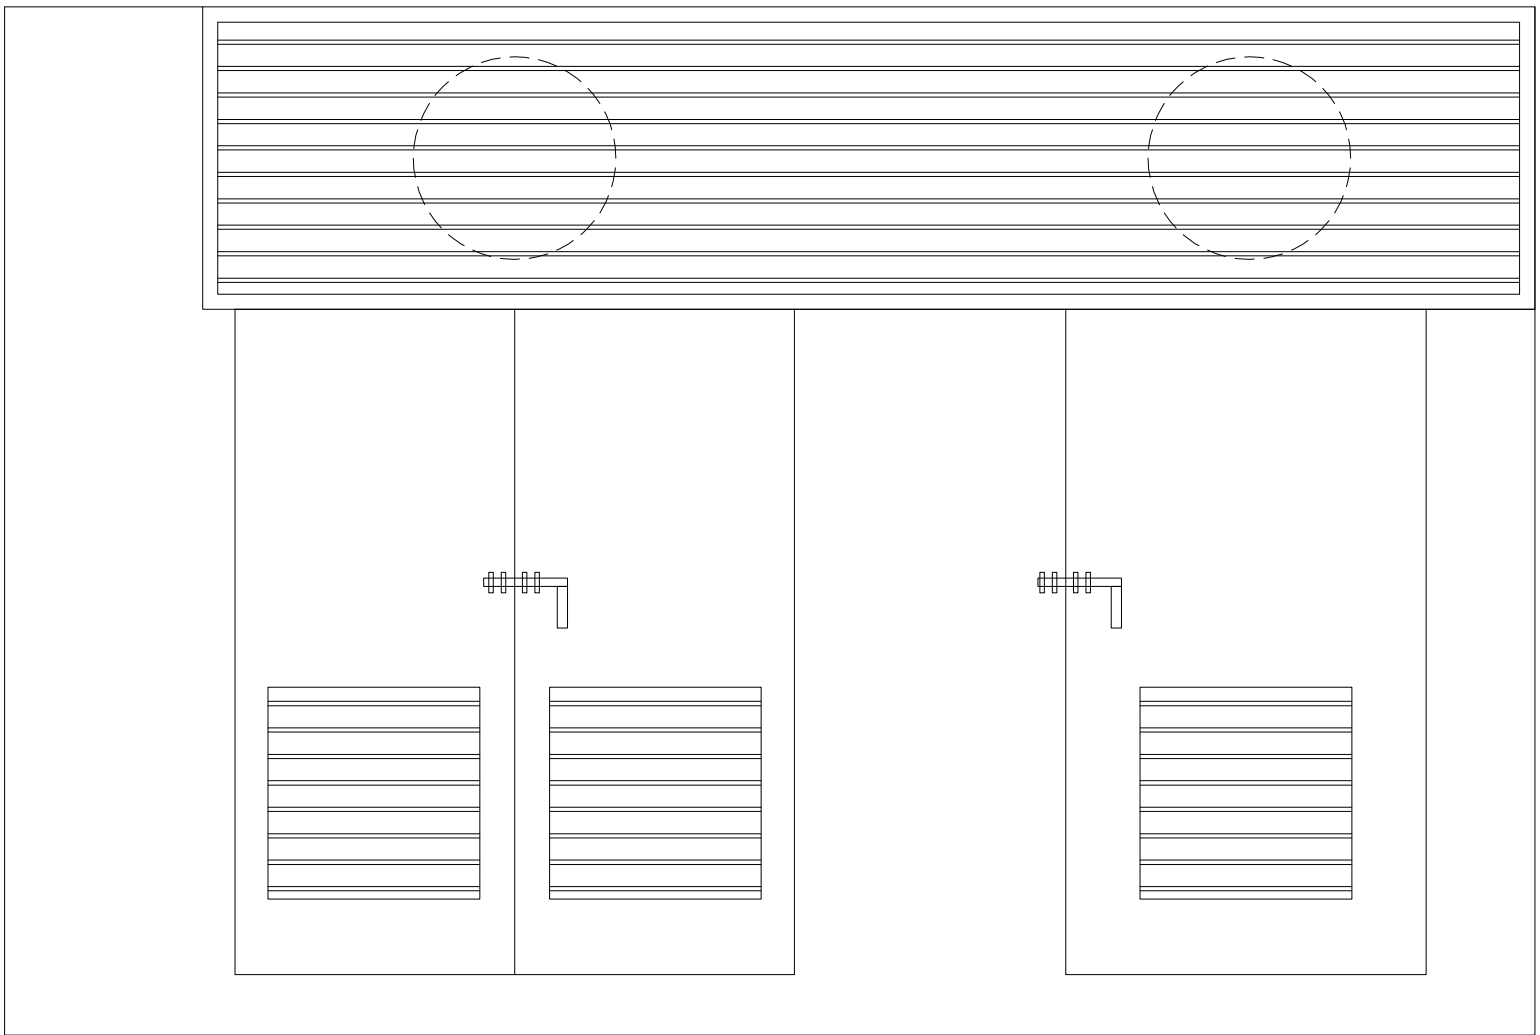

DETALLE S.E.T.  
 ESC. 1:25

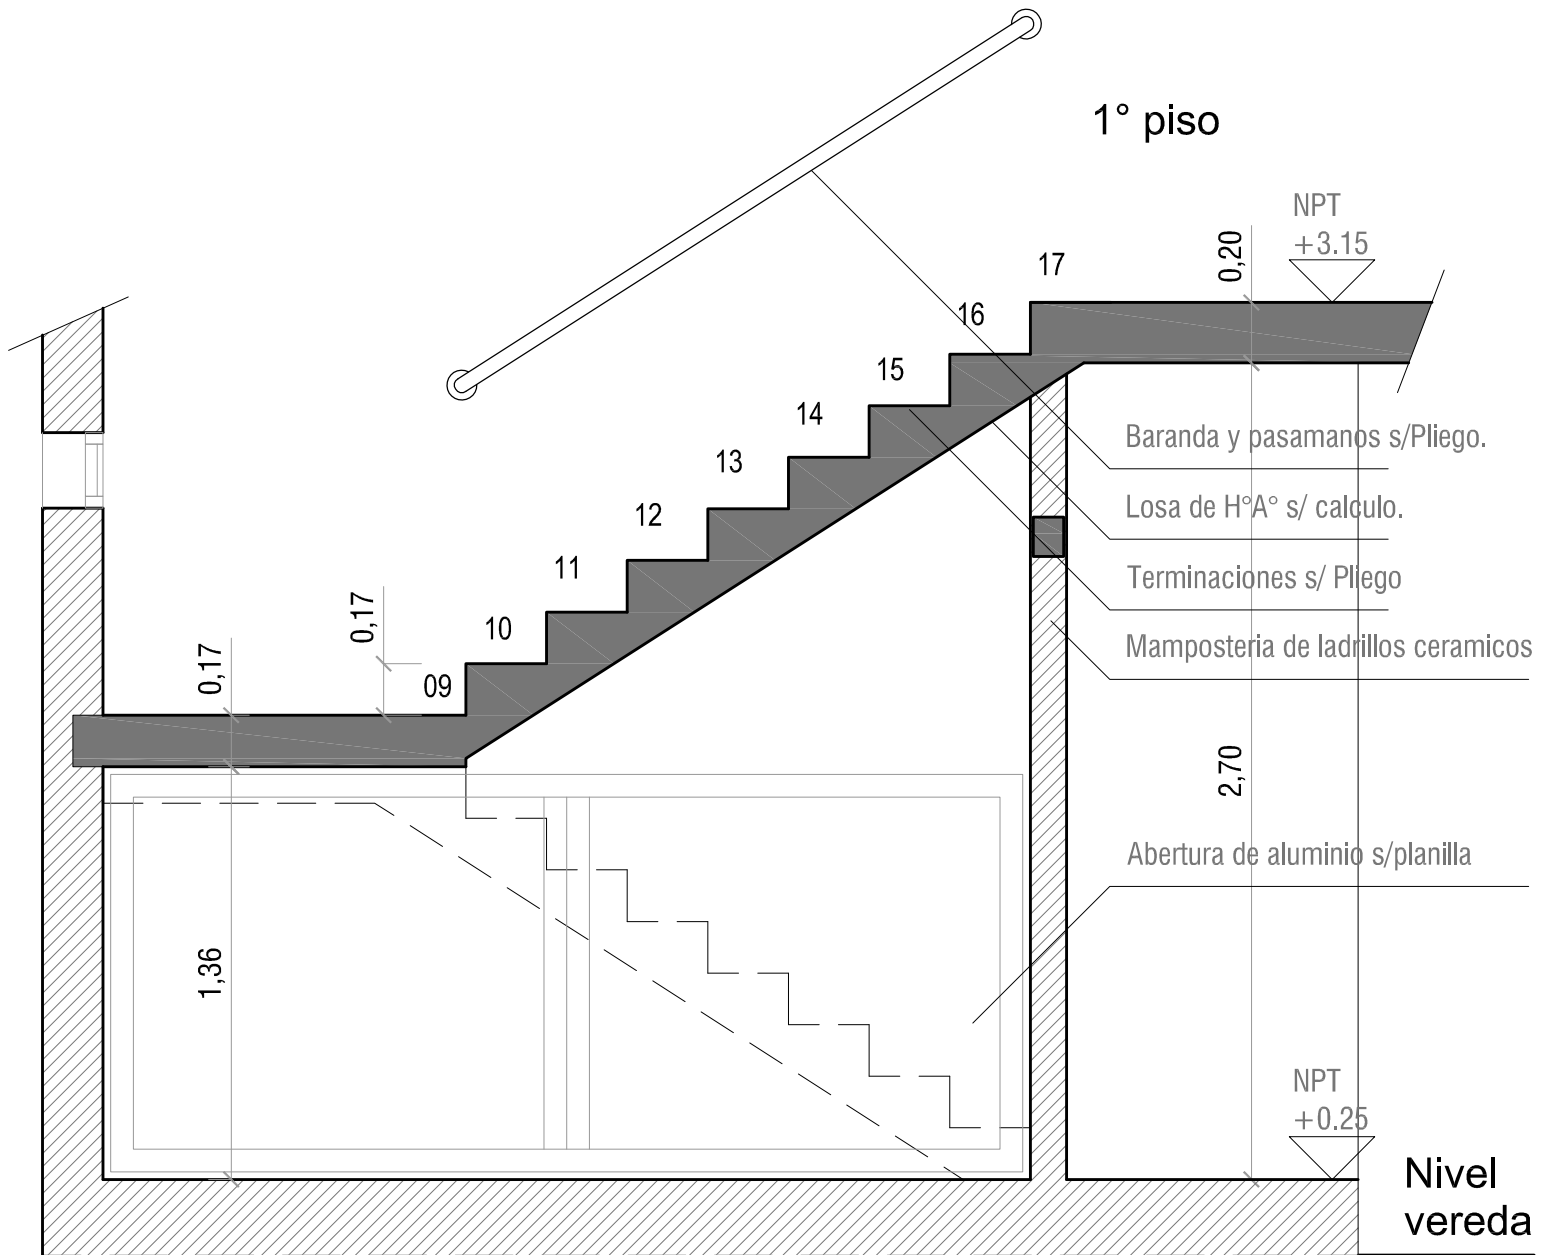

DETALLE ESCALERA 1  
 ESC. 1:25

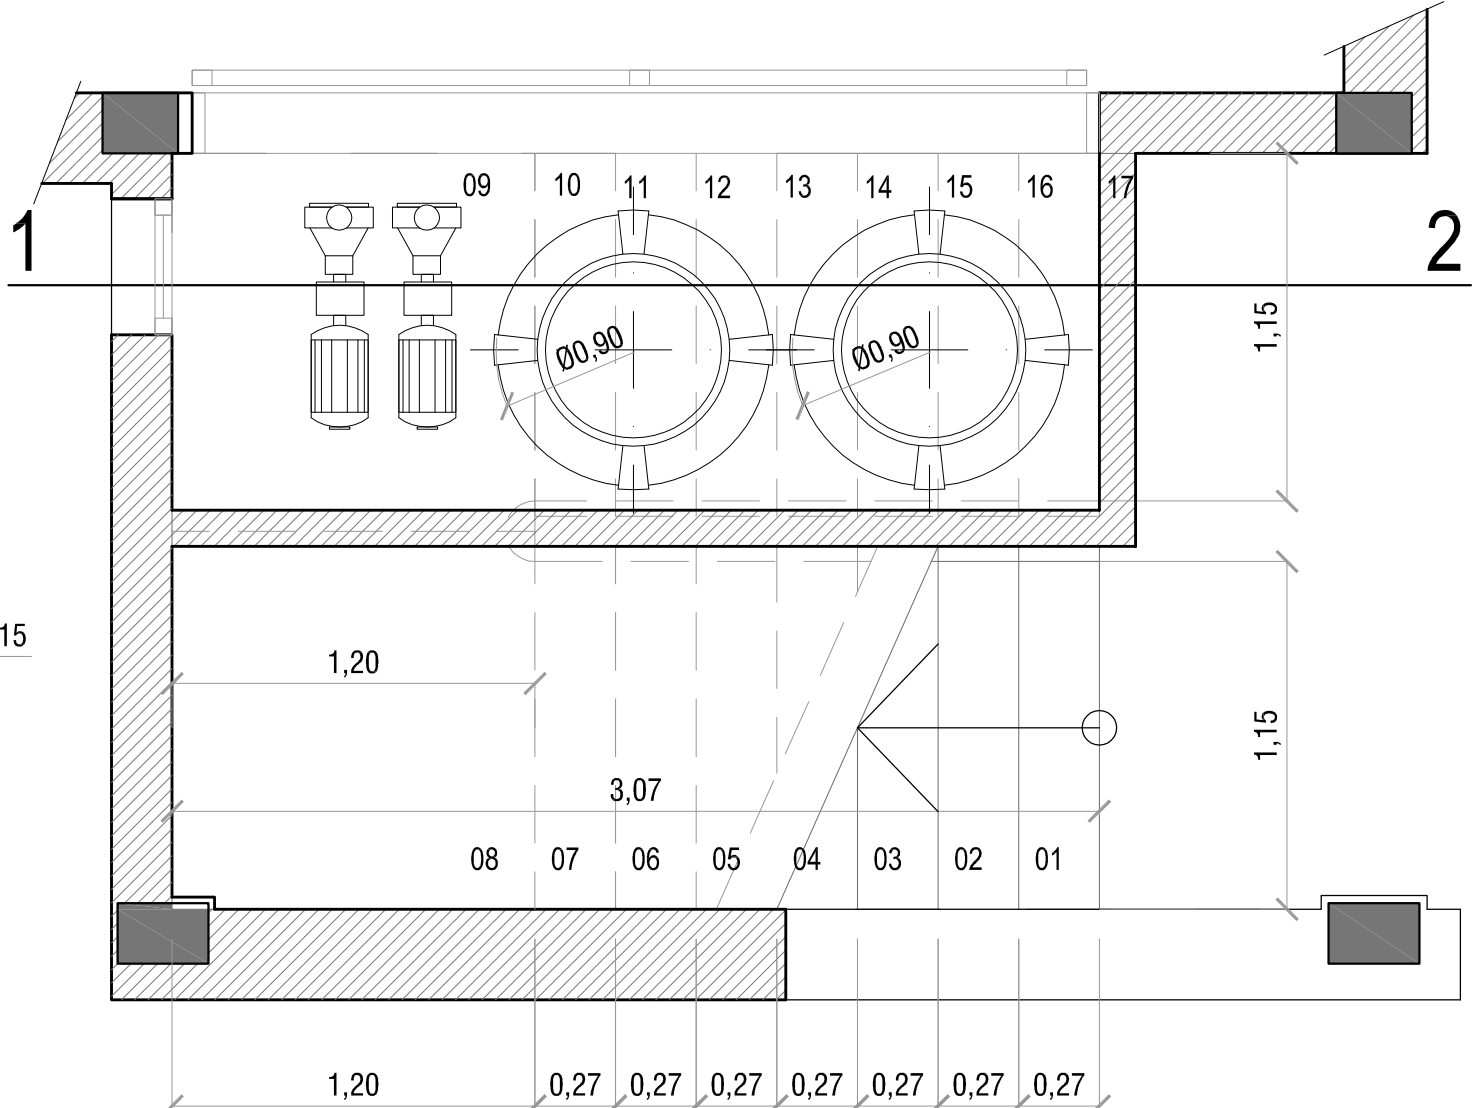

VISTA SUPERIOR