


<div>CEH 26</div>	TIPO	Barando			
	UBICACION	DEPARTAMENTOS			
	CANTIDAD	48	IZQ.: 00	DER.: 00	

<div>CEH 27</div>	TIPO	Barando			
	UBICACION	DEPARTAMENTOS			
	CANTIDAD	08	IZQ.: 00	DER.: 00	

<div>CEH 28</div>	TIPO	Barando			
	UBICACION	DEPARTAMENTOS			
	CANTIDAD	12	IZQ.: 00	DER.: 00	

<div>CEH 17</div>	TIPO	Corredizo / Batiente			
	UBICACION	COCHERA			
	CANTIDAD	01	IZQ.: 00	DER.: 00	

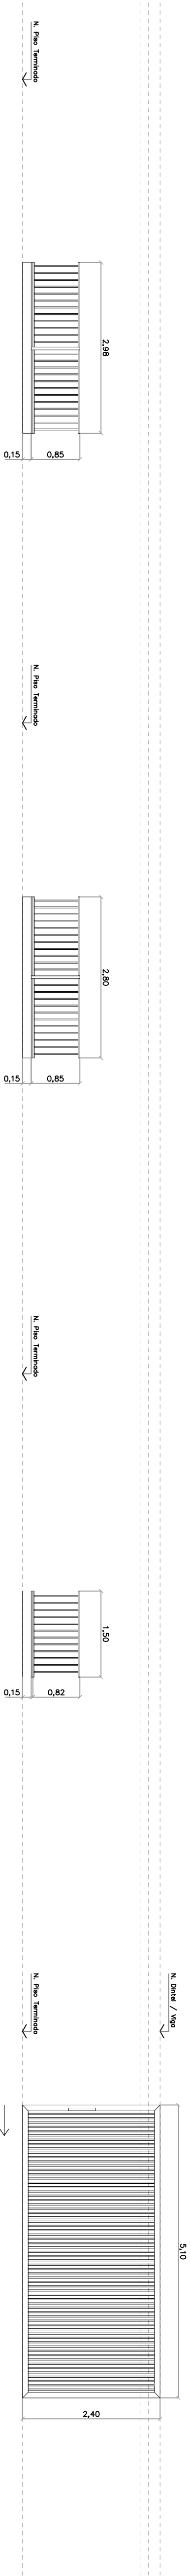

PREMARCO	---
MARCO	---
HOJAS	Hoja tubo estructural 20x40x2mm . Pasamano tubo estructural 50x70x2mm Larguero inferior tubo estructural 50x70x2mm Parantes divisorios tubo estructural 50x30x2mm
HERRAJES	---
VIDRIOS	---
CONTRAVIDRIO	---
TAPA JUNTAS	---
PINTURA	Dos manos de esmalte sintético satinado blanco.
TERMINACIONES	---
SELLADORES	---
OBSERVACIONES	Anure a zoclo de mampostería con planchuelo 10x10x5mm con 4 bulones por parante.

PREMARCO	---
MARCO	---
HOJAS	Hoja tubo estructural 20x40x2mm . Pasamano tubo estructural 50x70x2mm Larguero inferior tubo estructural 50x70x2mm Parantes divisorios tubo estructural 50x30x2mm
HERRAJES	---
VIDRIOS	---
CONTRAVIDRIO	---
TAPA JUNTAS	---
PINTURA	Dos manos de esmalte sintético satinado blanco.
TERMINACIONES	---
SELLADORES	---
OBSERVACIONES	Anure a zoclo de mampostería con planchuelo 10x10x5mm con 4 bulones por parante.

PREMARCO	---
MARCO	---
HOJAS	Hoja tubo estructural 20x40x2mm . Pasamano tubo estructural 50x70x2mm Larguero inferior tubo estructural 50x70x2mm Parantes divisorios tubo estructural 50x30x2mm
HERRAJES	---
VIDRIOS	---
CONTRAVIDRIO	---
TAPA JUNTAS	---
PINTURA	Dos manos de esmalte sintético satinado blanco.
TERMINACIONES	---
SELLADORES	---
OBSERVACIONES	Anure a zoclo de mampostería con planchuelo 10x10x5mm con 4 bulones por parante.

PREMARCO	---
MARCO	Tubo estructural 100x70x2mm
HOJAS	Parantes divisorios tubo estructural 50x30x2mm Soldados a marco perimetral.
HERRAJES	Montón de hierro soldado con cerrodo tipo Candex.
VIDRIOS	---
CONTRAVIDRIO	---
TAPA JUNTAS	---
PINTURA	Dos manos de esmalte sintético satinado blanco.
TERMINACIONES	Cajas interiores y superiores en hierro planchuelo y rodamientos .
SELLADORES	---
OBSERVACIONES	Con accionamiento manual y sistema de automatismo incorporado.