




VISTA NORTE
ESC. 1:100

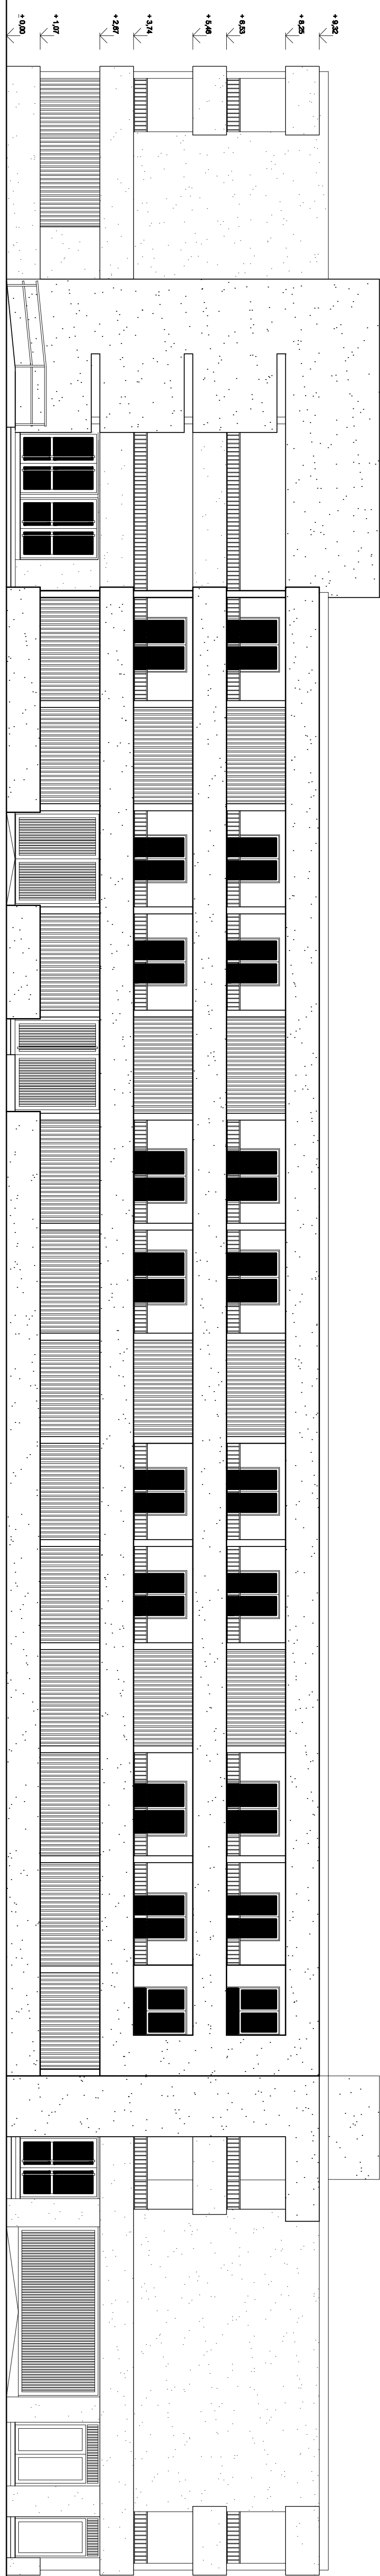


VISTA SUR
ESC. 1:100

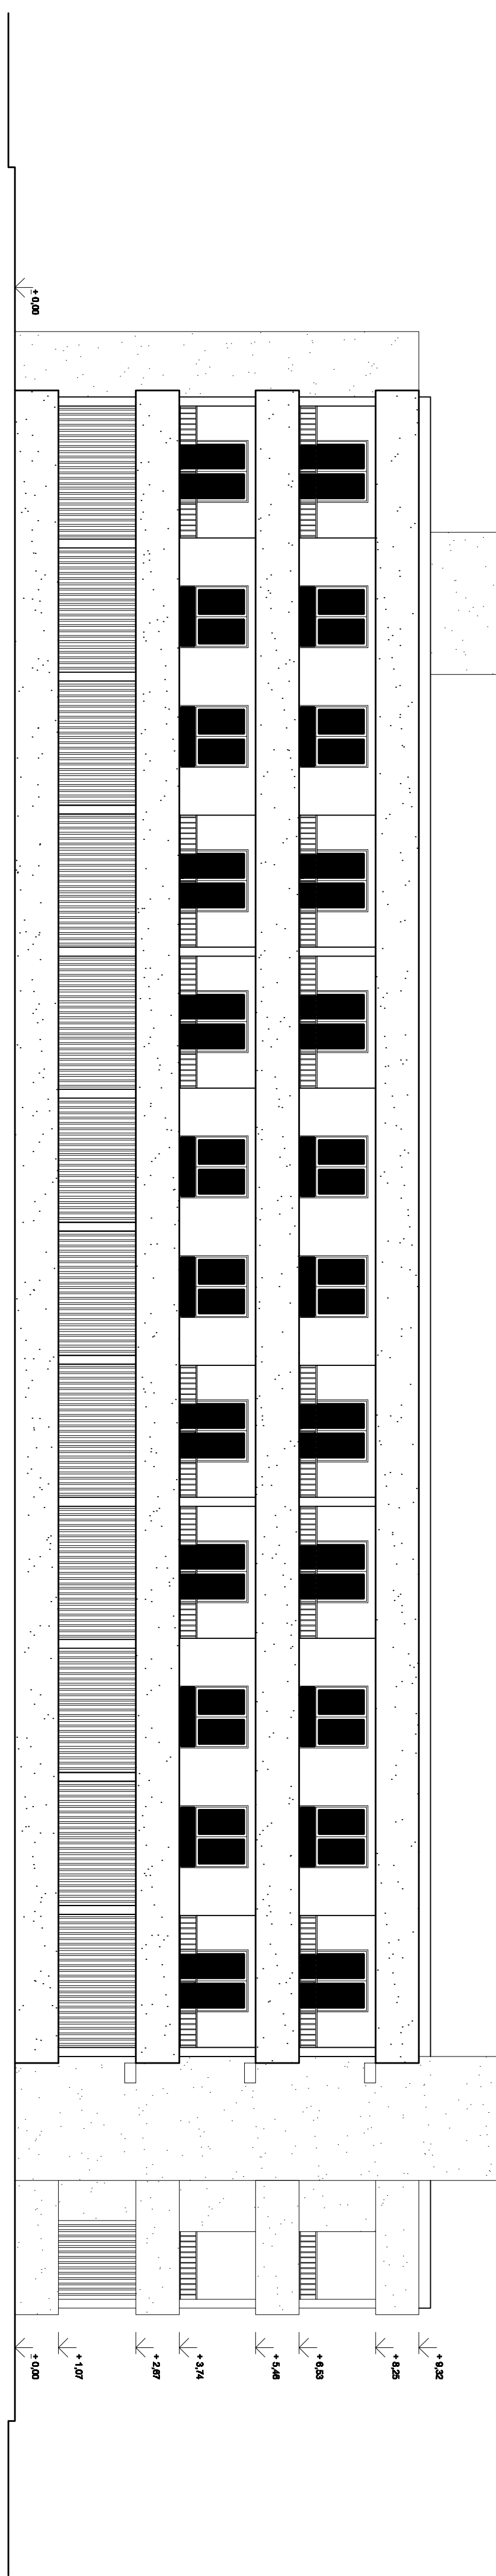

VISTA OESTE
ESC. 1:100

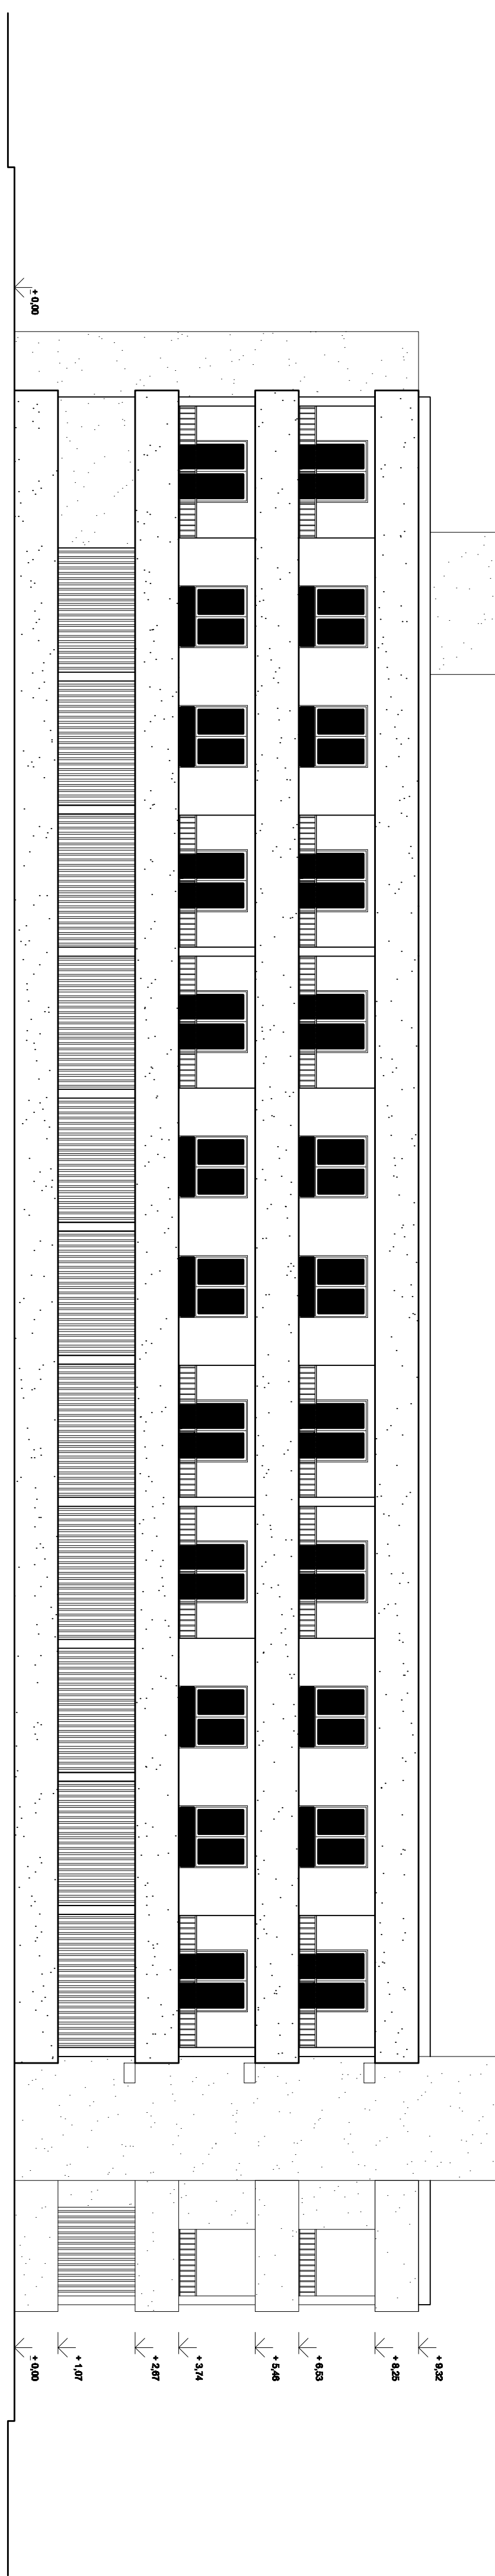

VISTA ESTE
ESC. 1:100

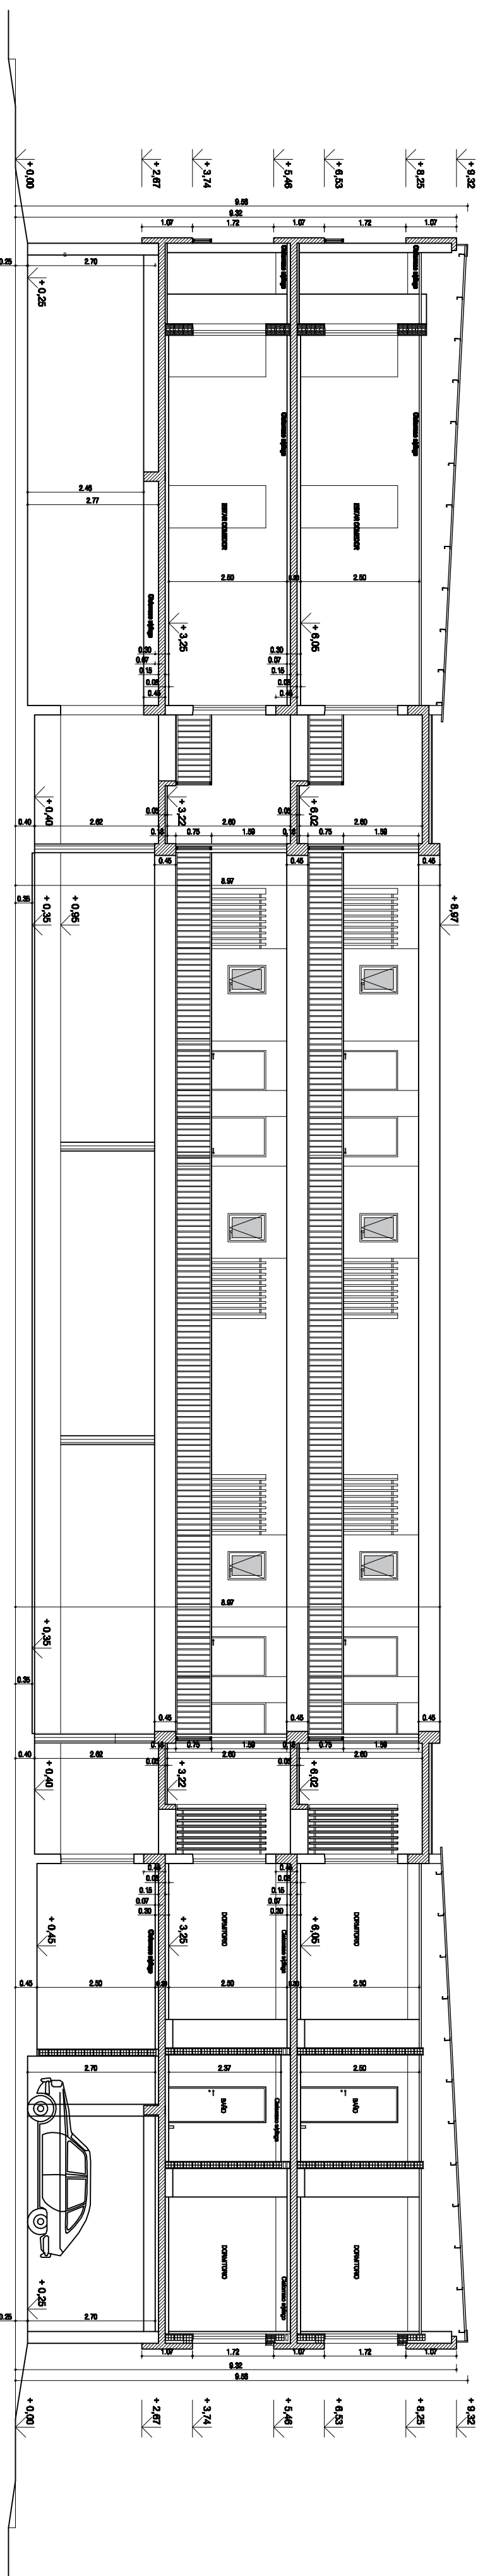

CORTE
ESC. 1:100