



DETALLE ESCALERA 2

ESC. 1:25

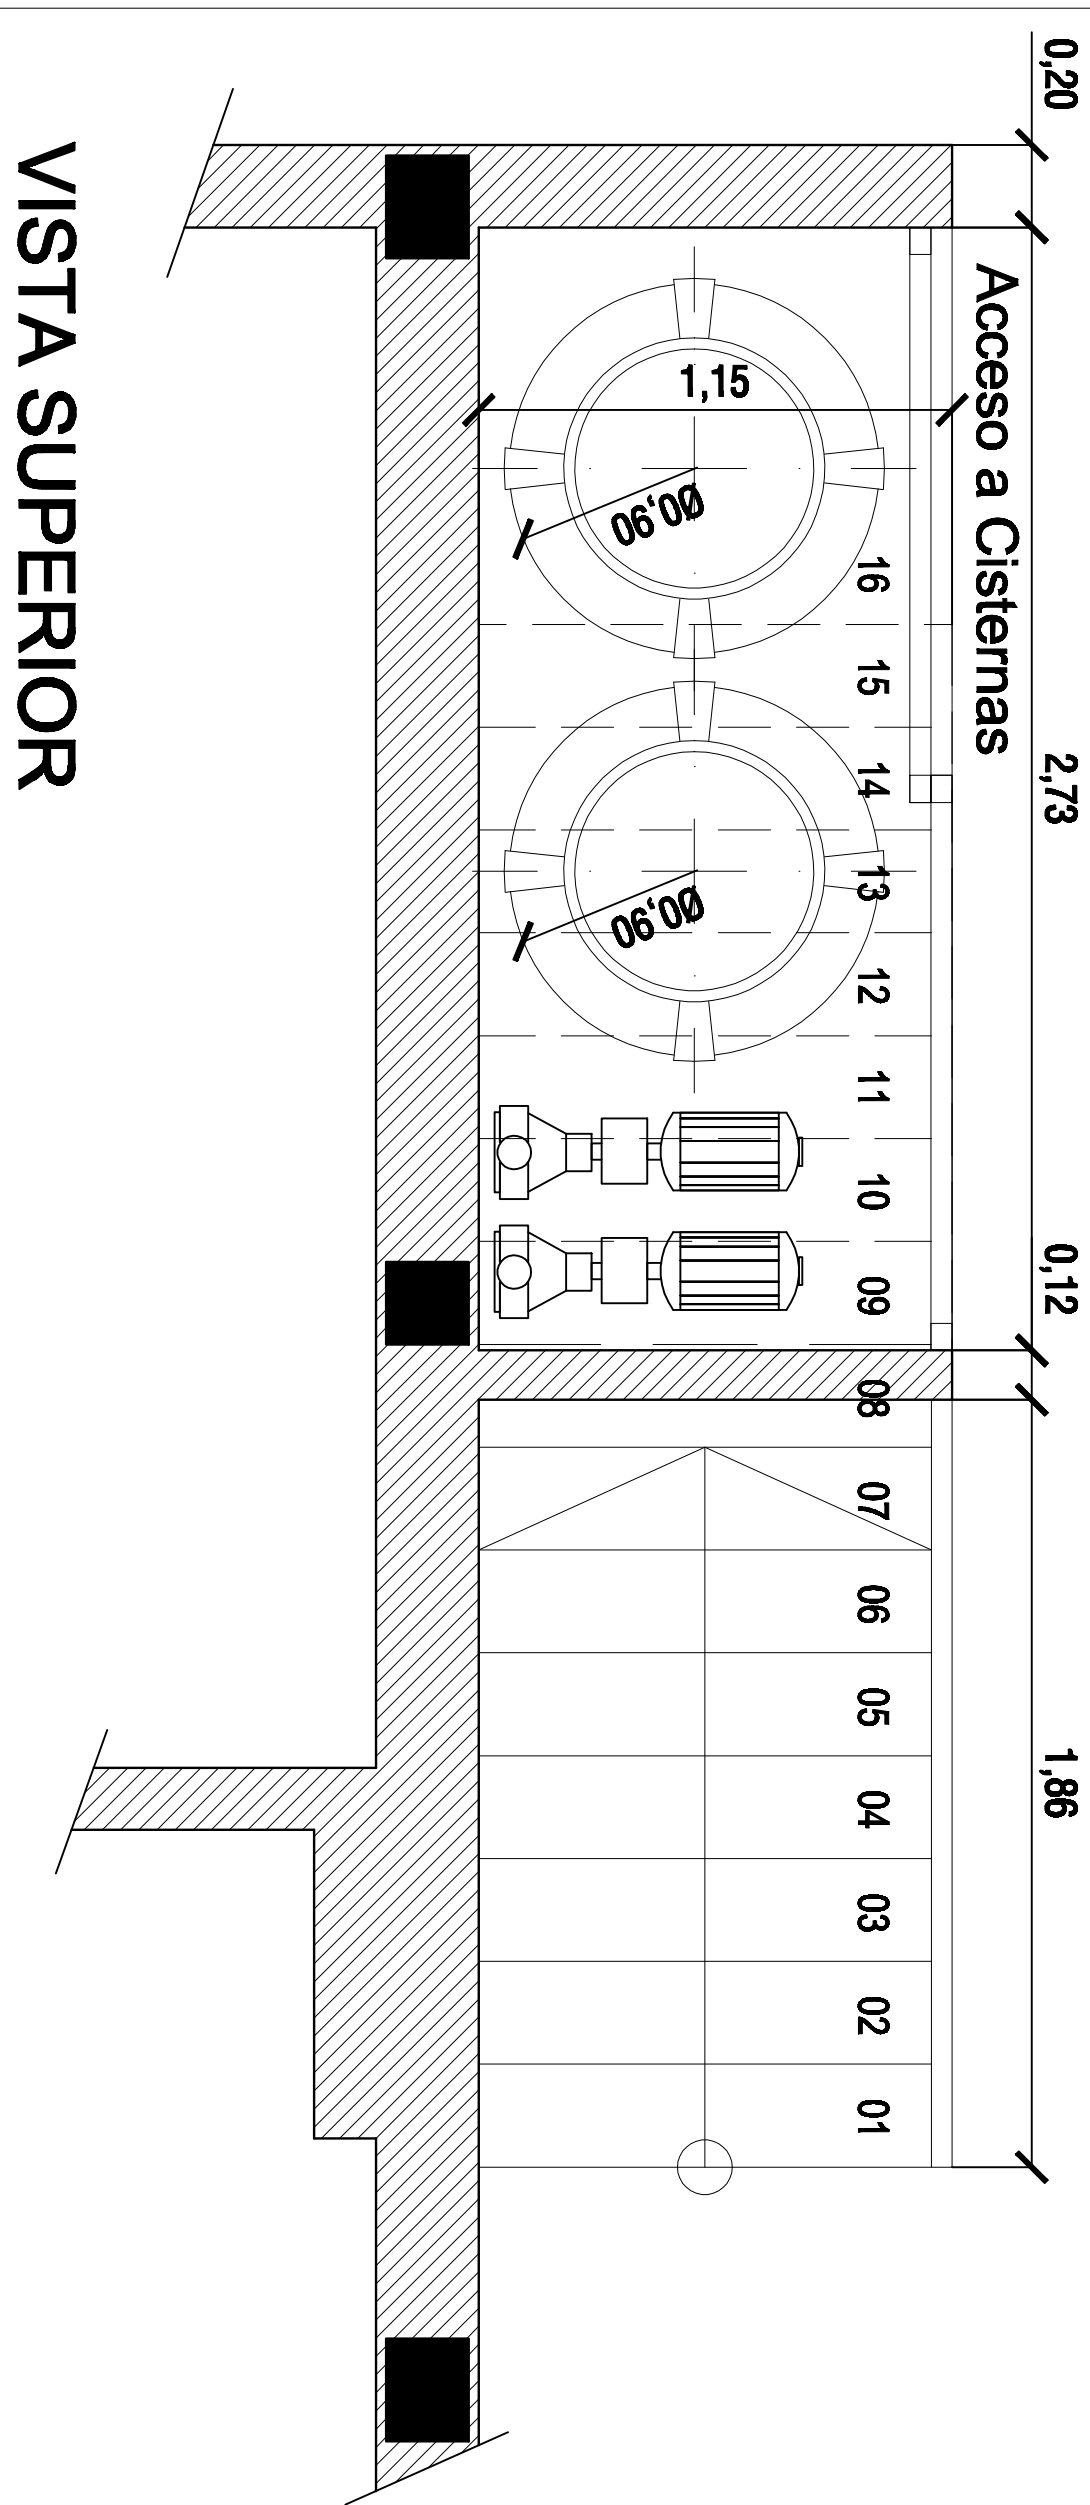


VISTA SUPERIOR

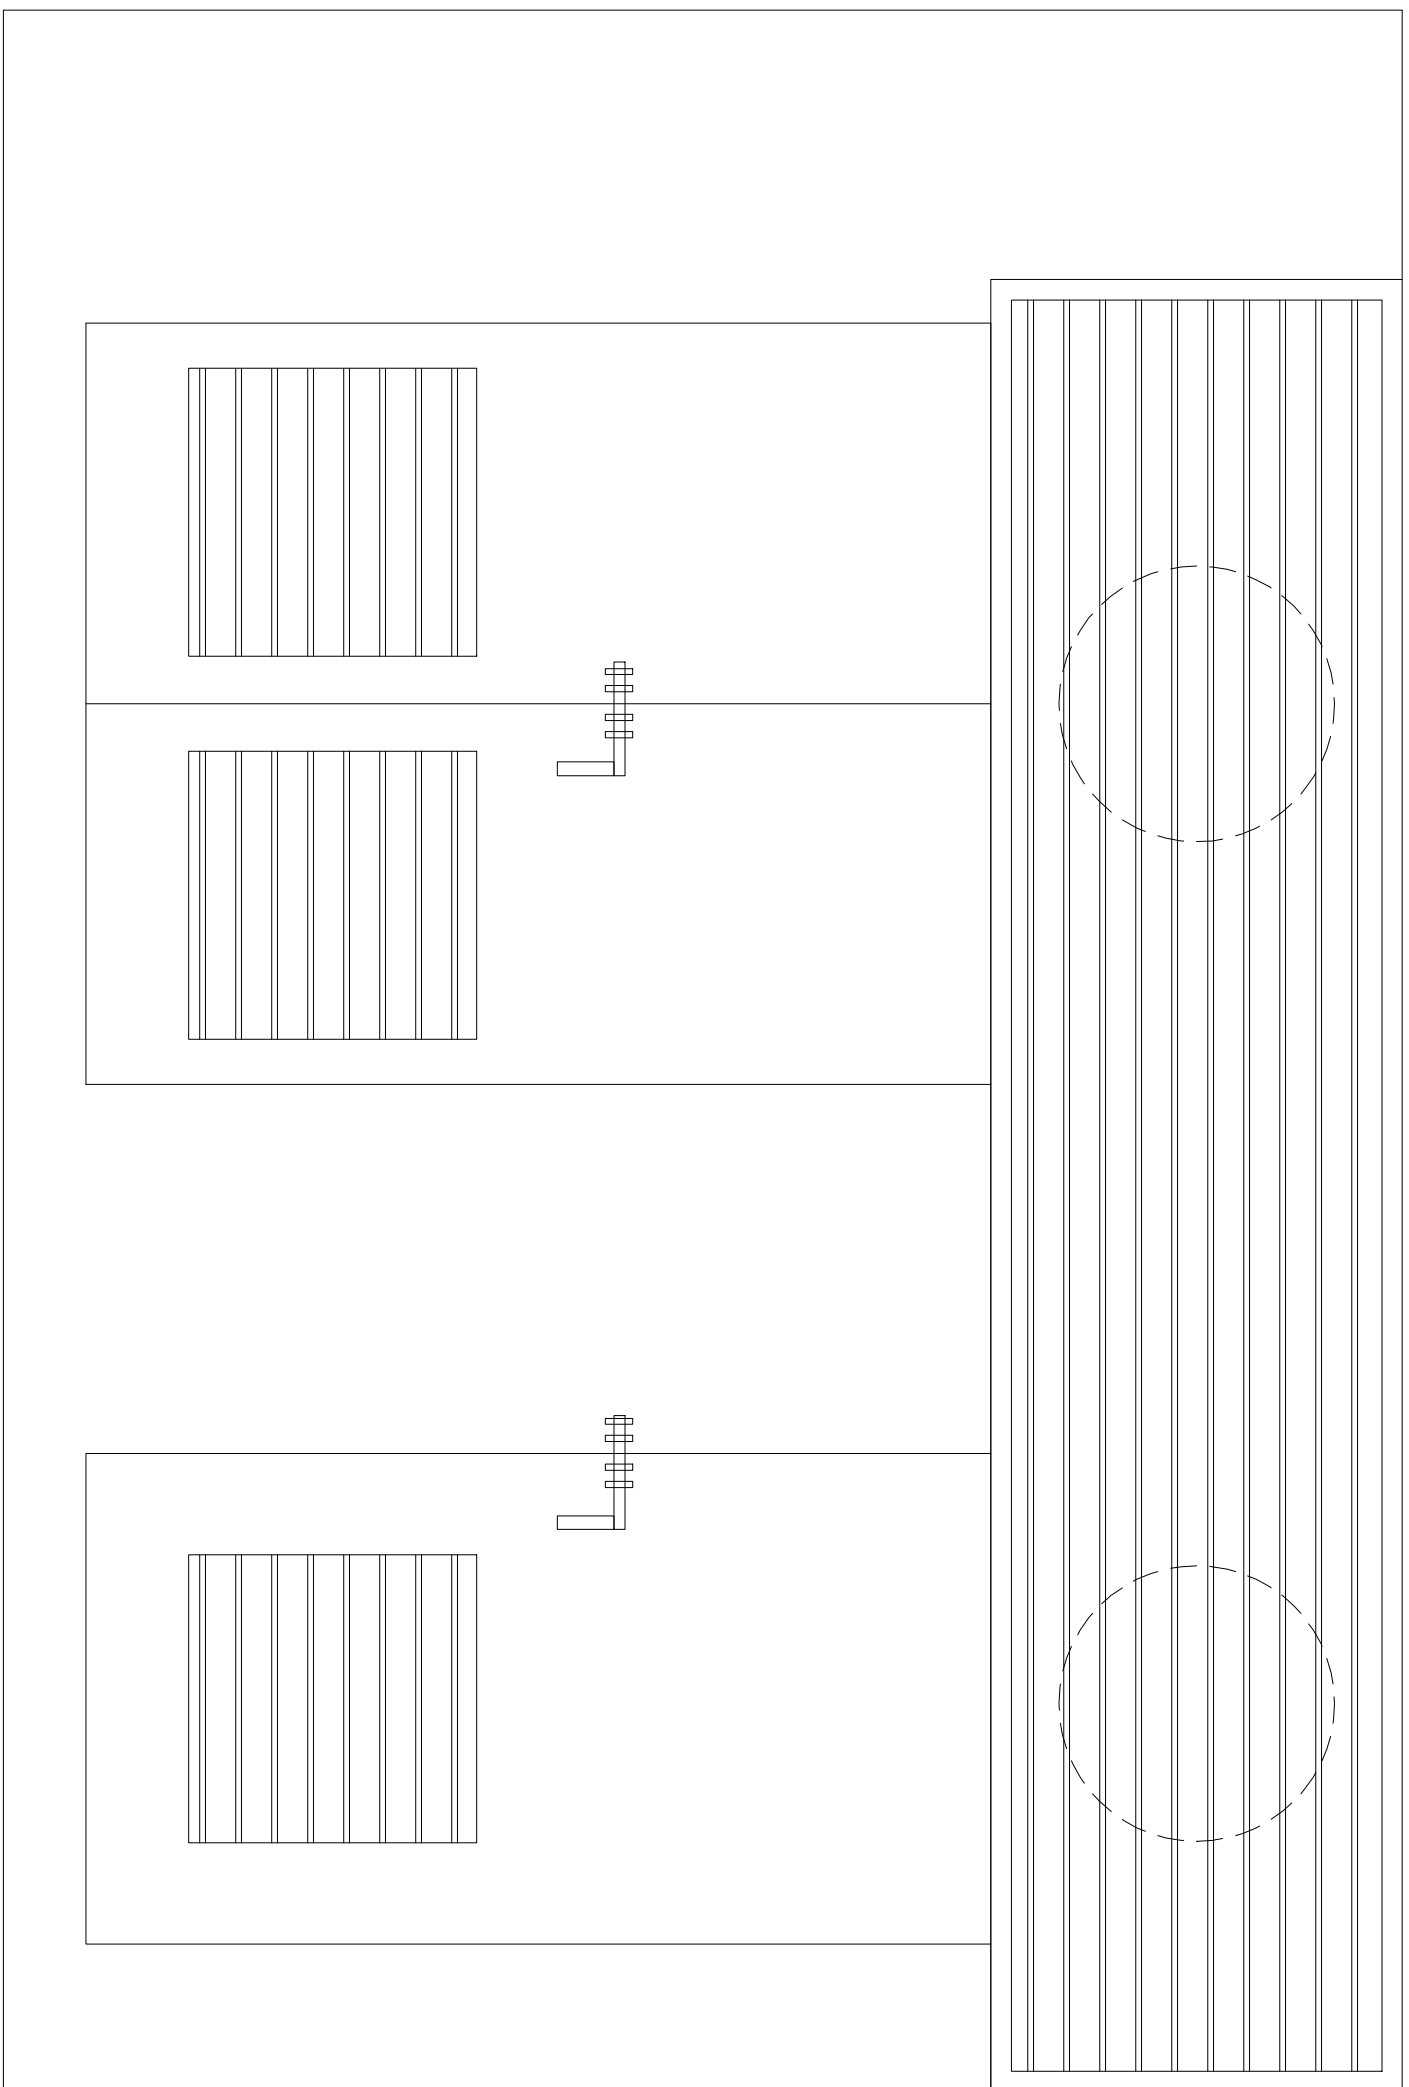


DETALLE S.E.T.

ESC. 1:25

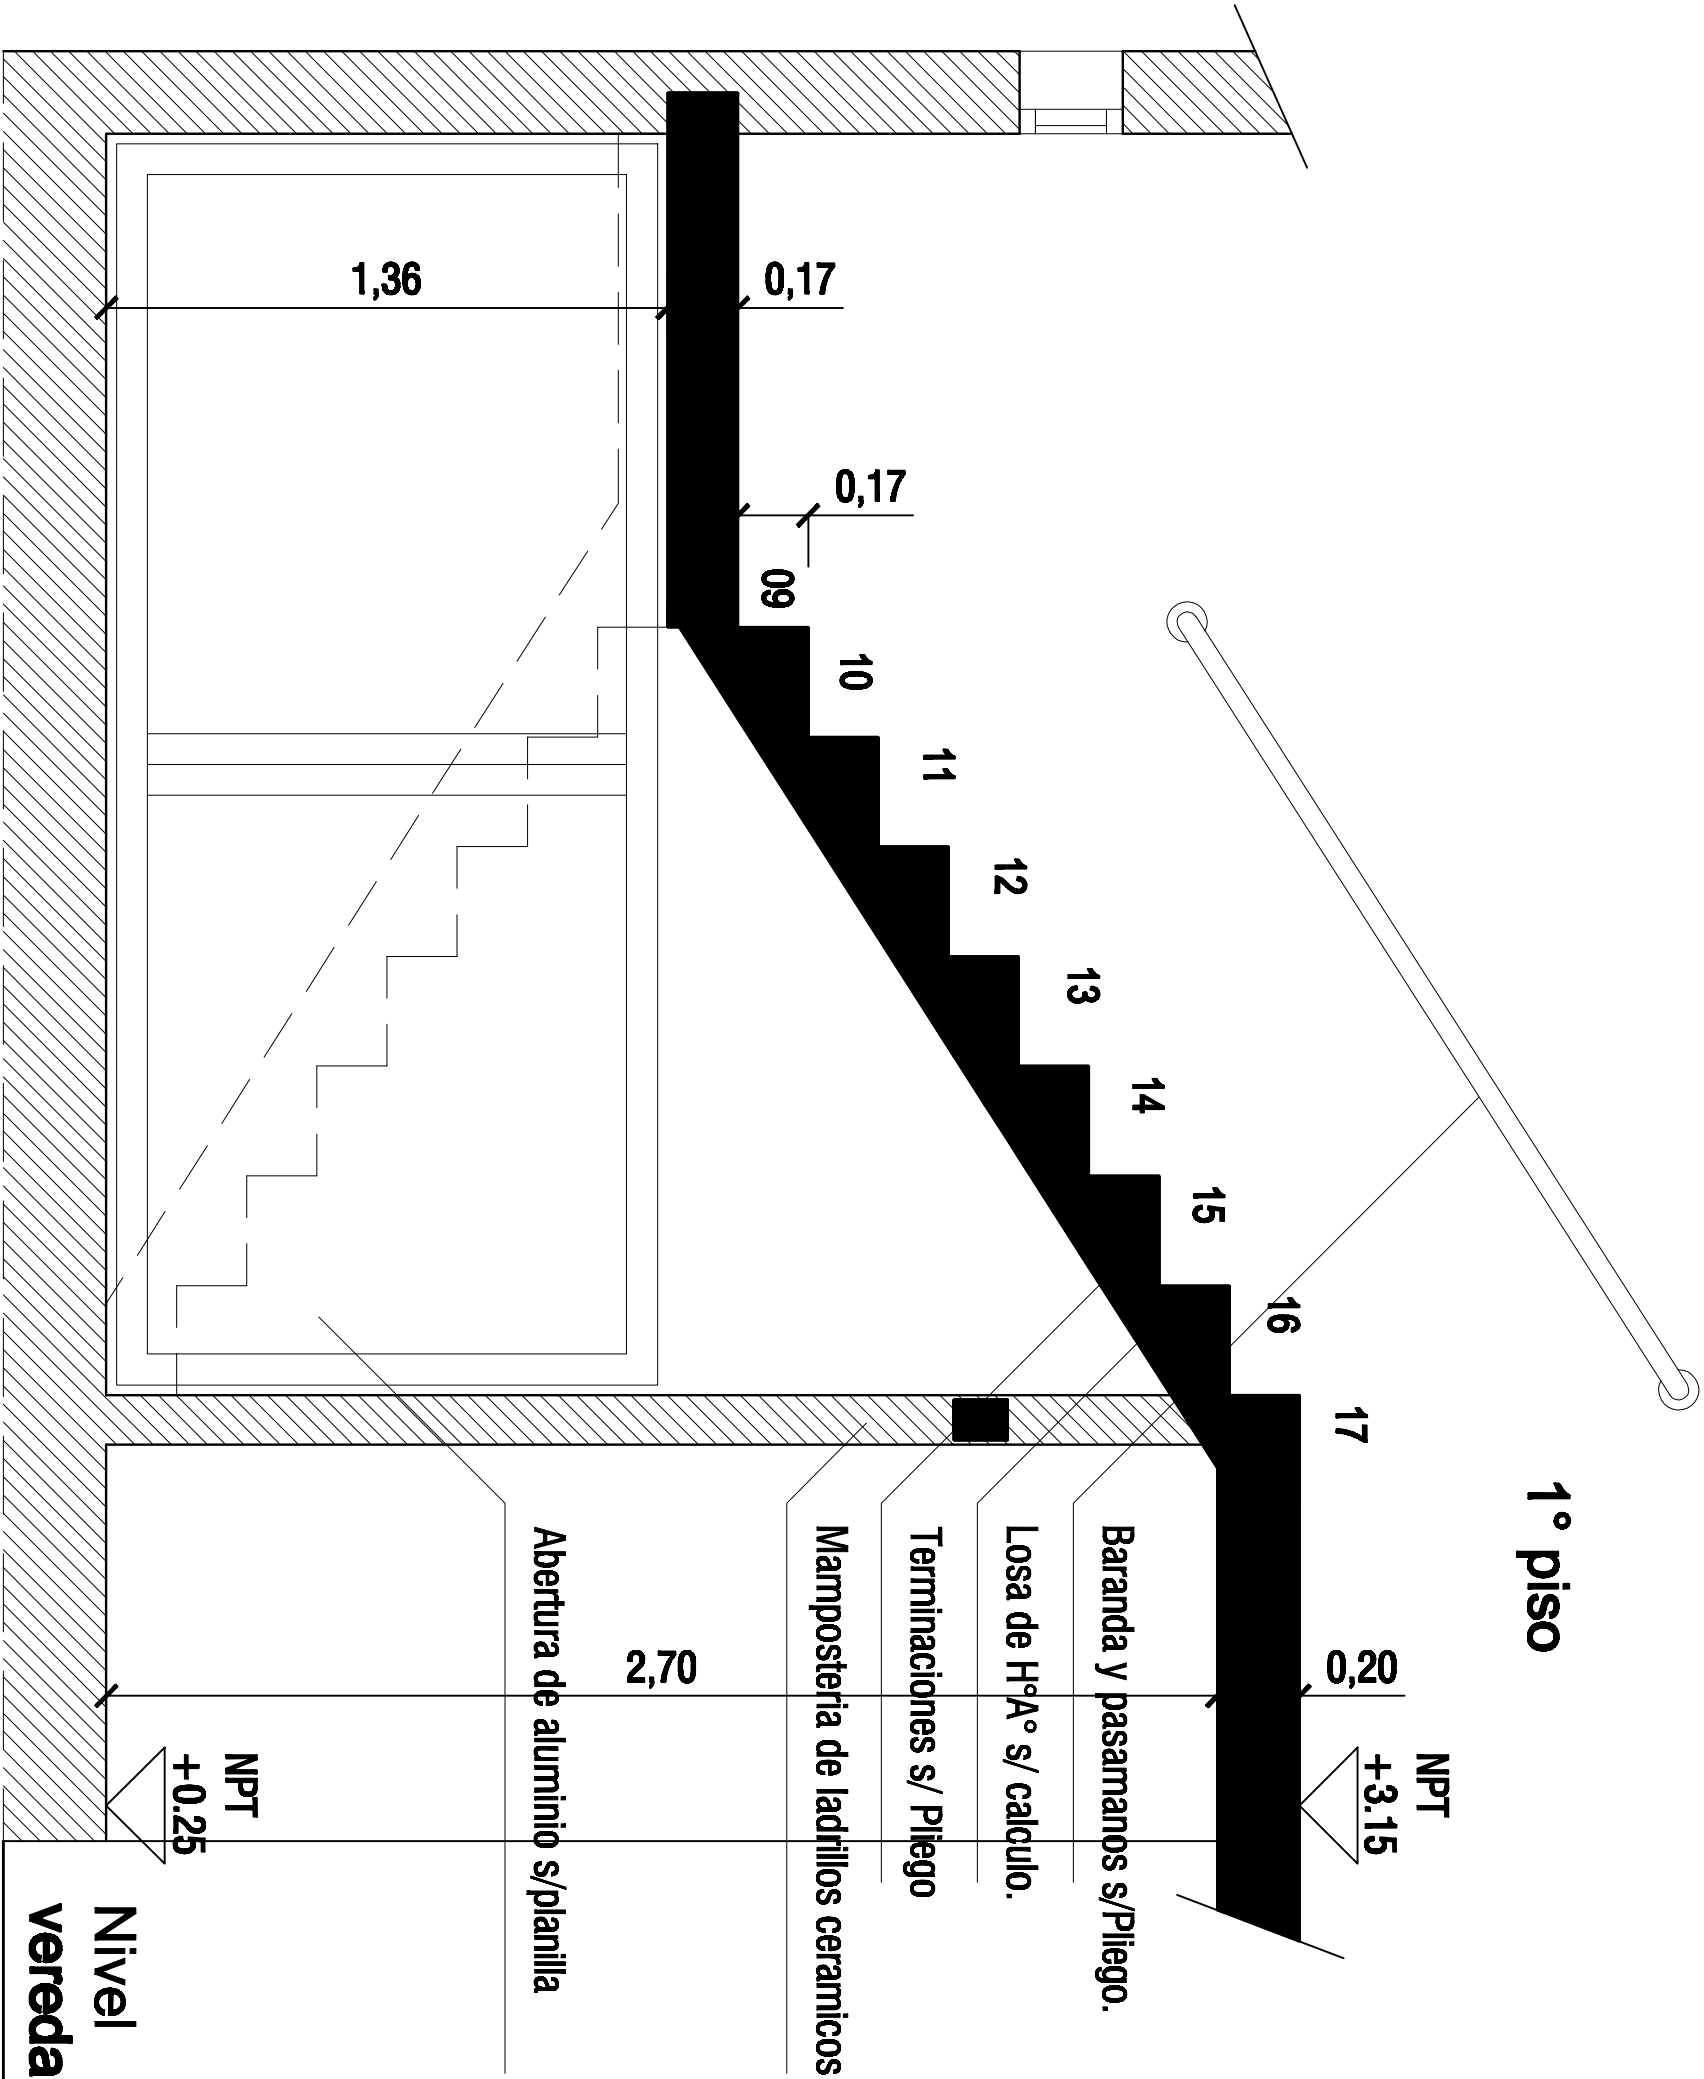

DETALLE ESCALERA 1

ESC. 1:25

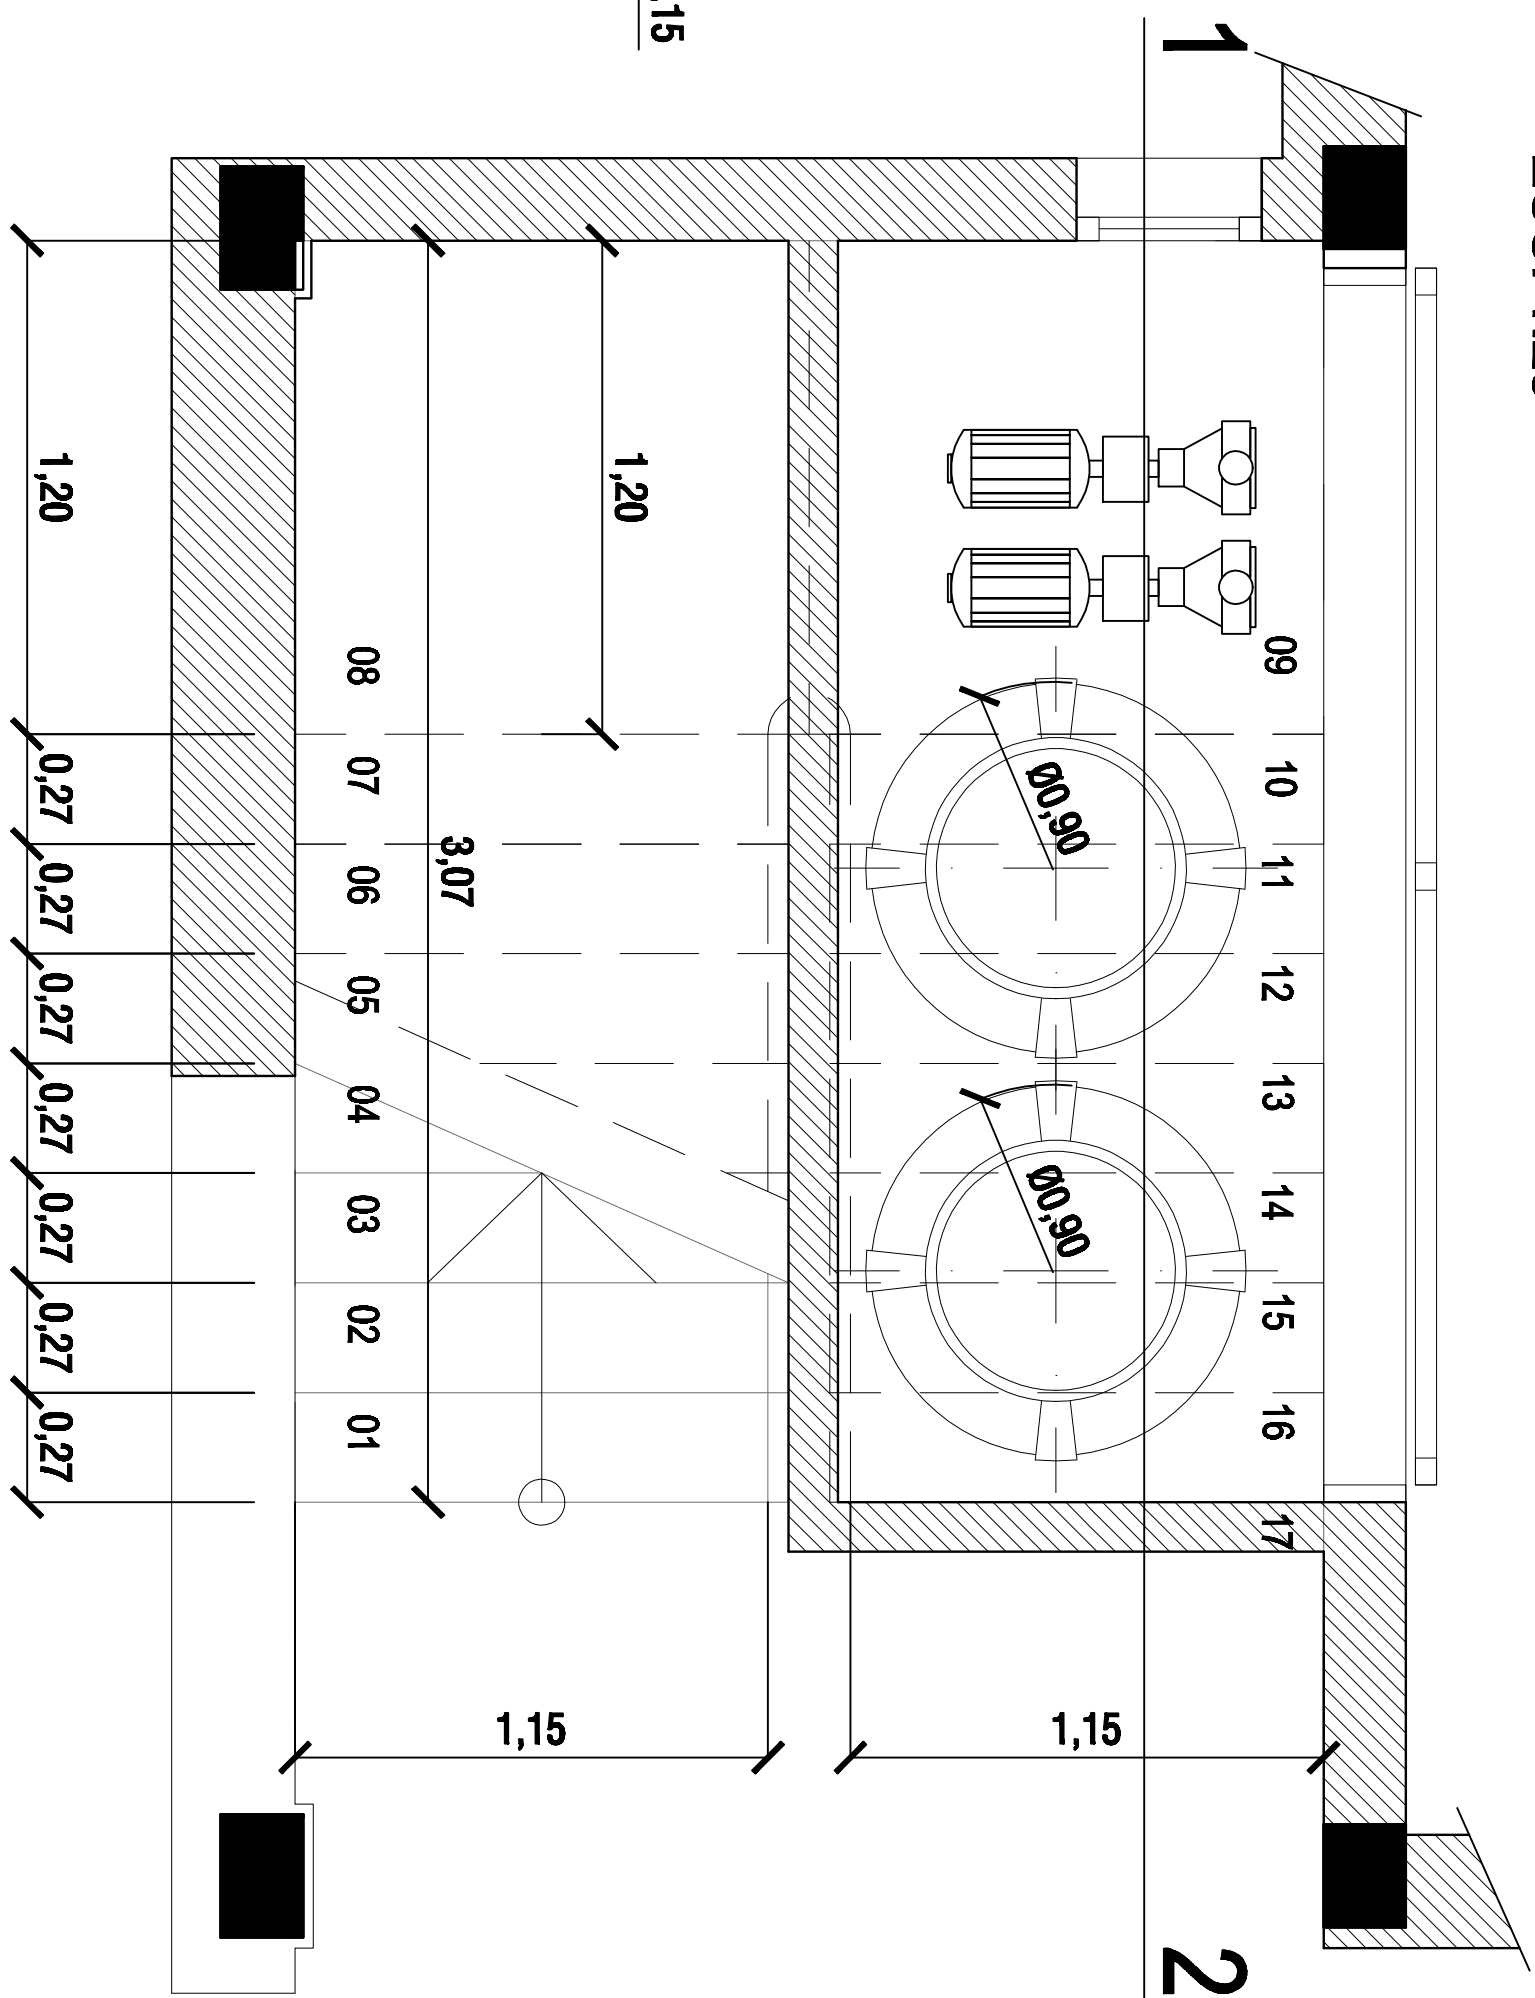

VISTA SUPERIOR