PASAJE IRIARTE

CALLE VELEZ SARSFIELD

CALLE TACUARI

CALLE LAVAISSE

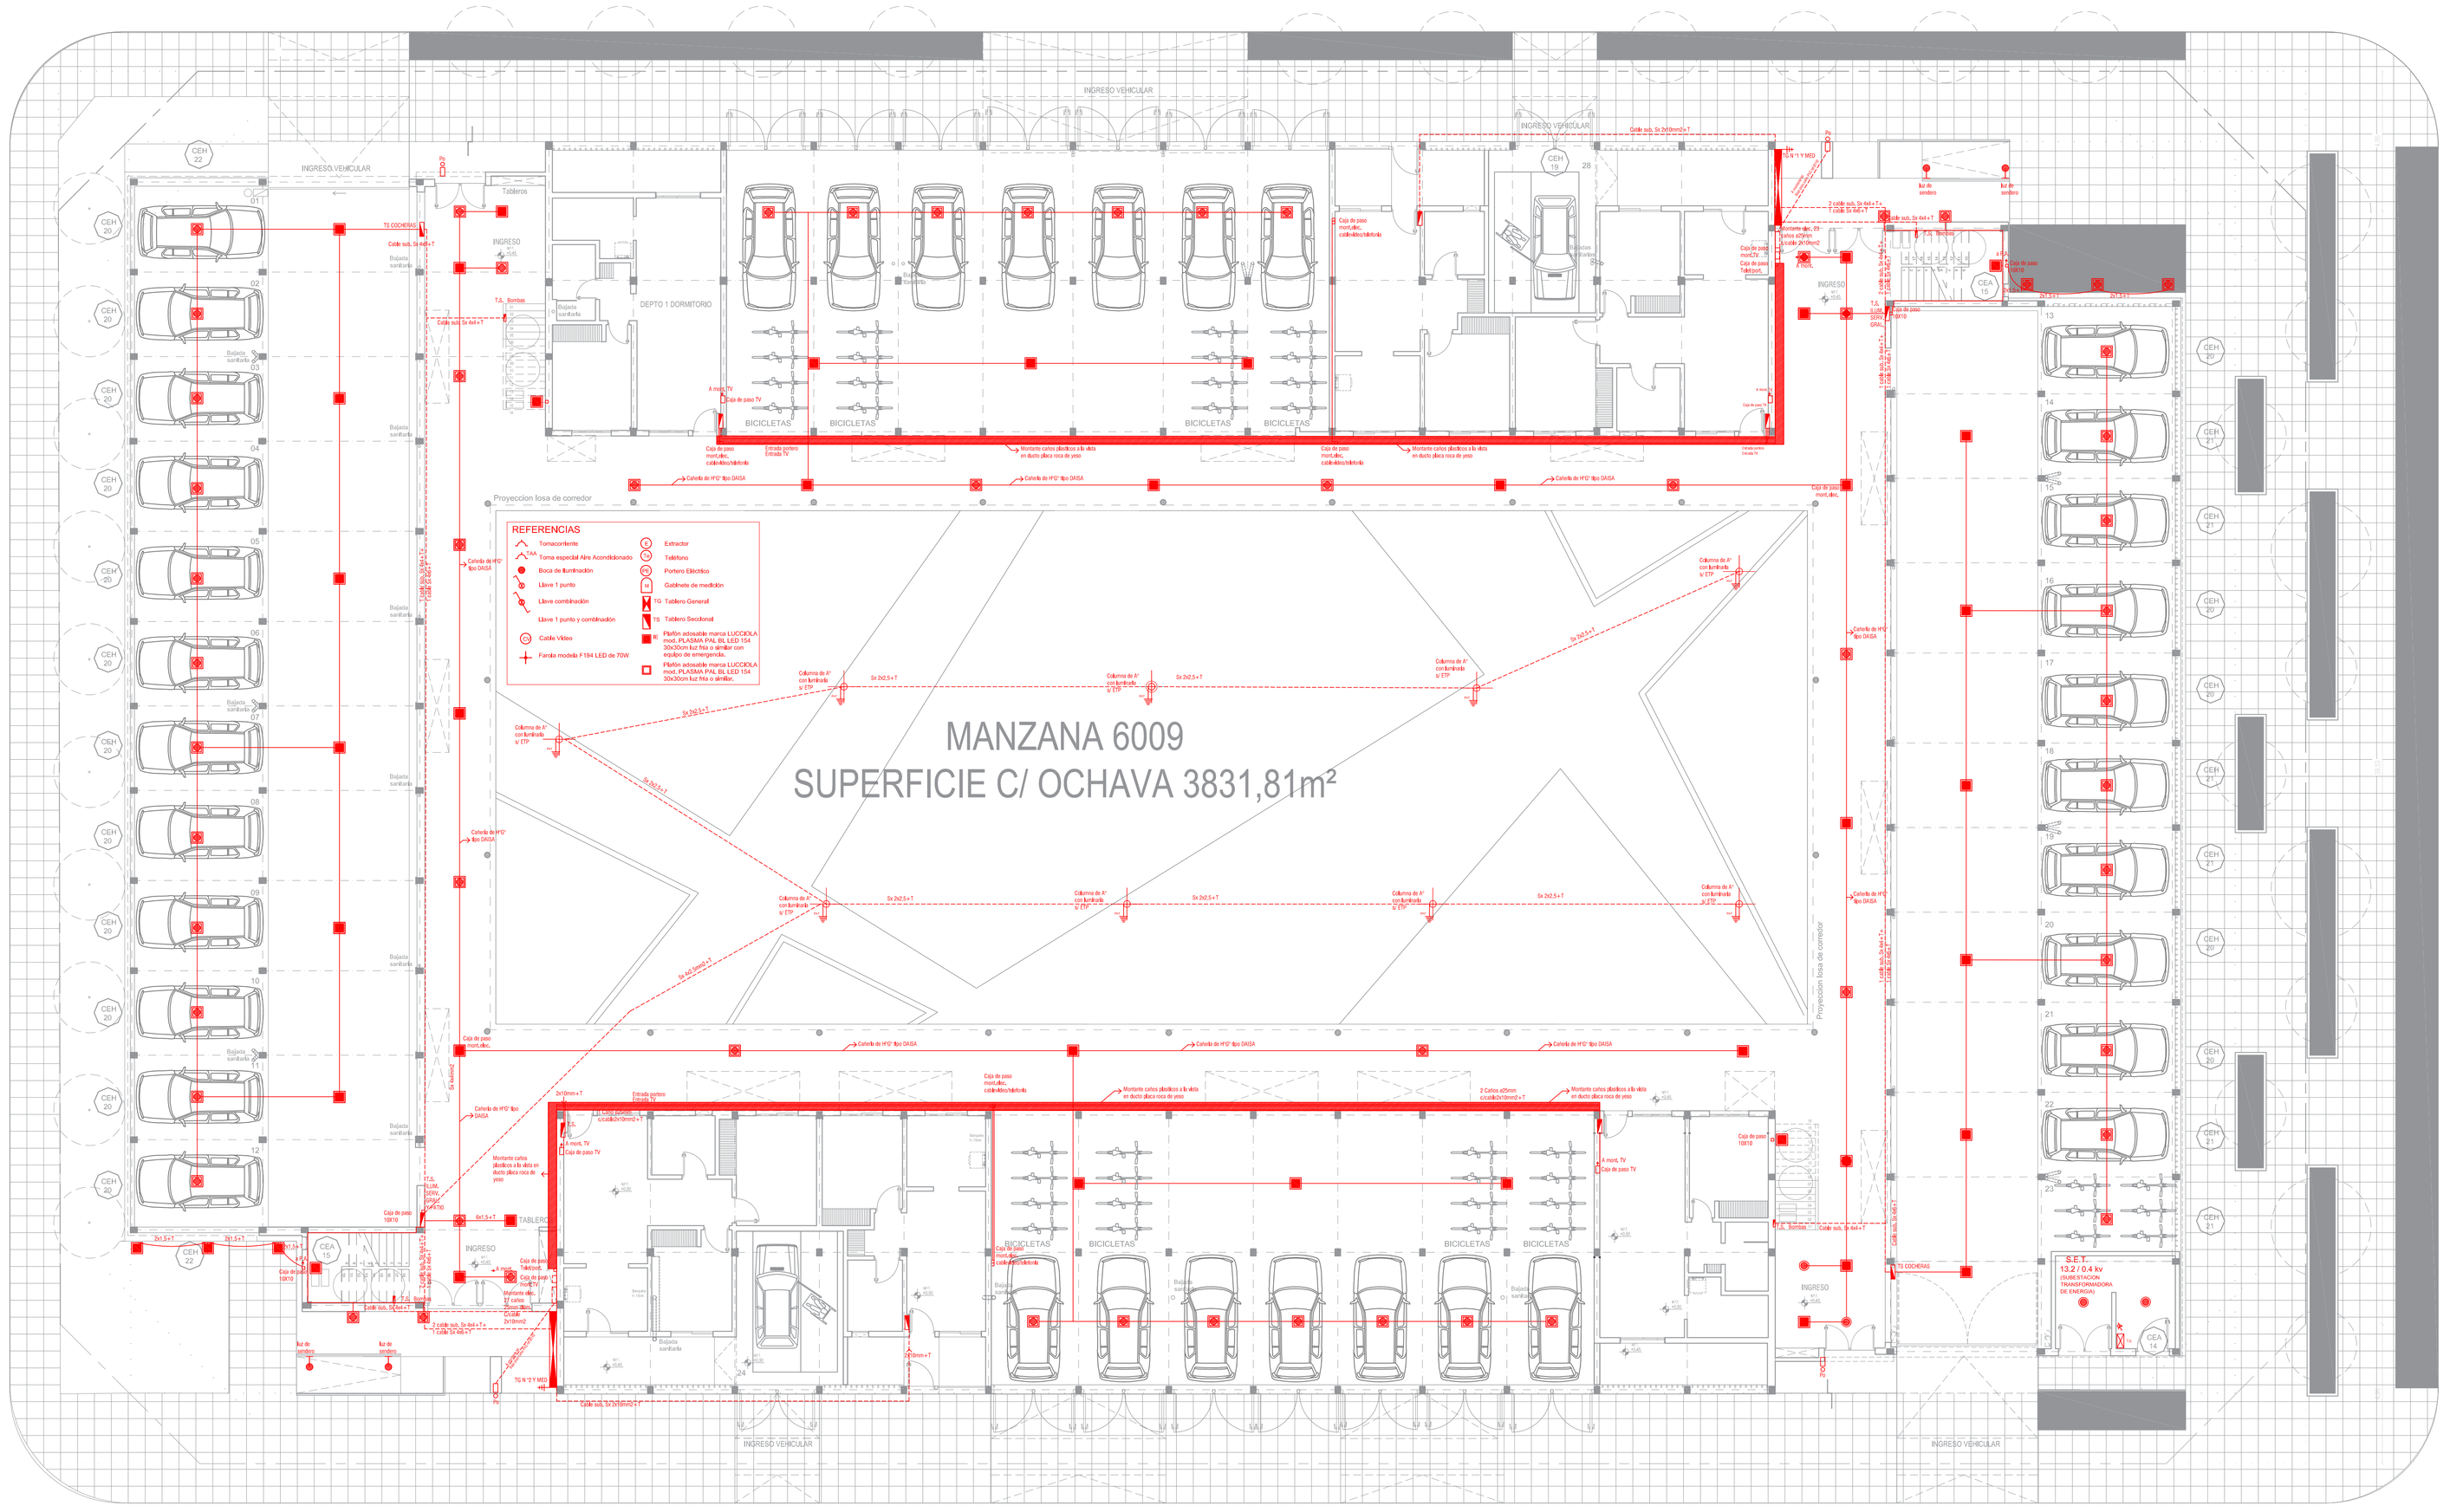

	PLANO: INSTALACION ELECTRICA	COMPLEJO VÉLEZ SARSFIELD	05
	PROTOTIPO	PLANTA BAJA	D.P.V y U.