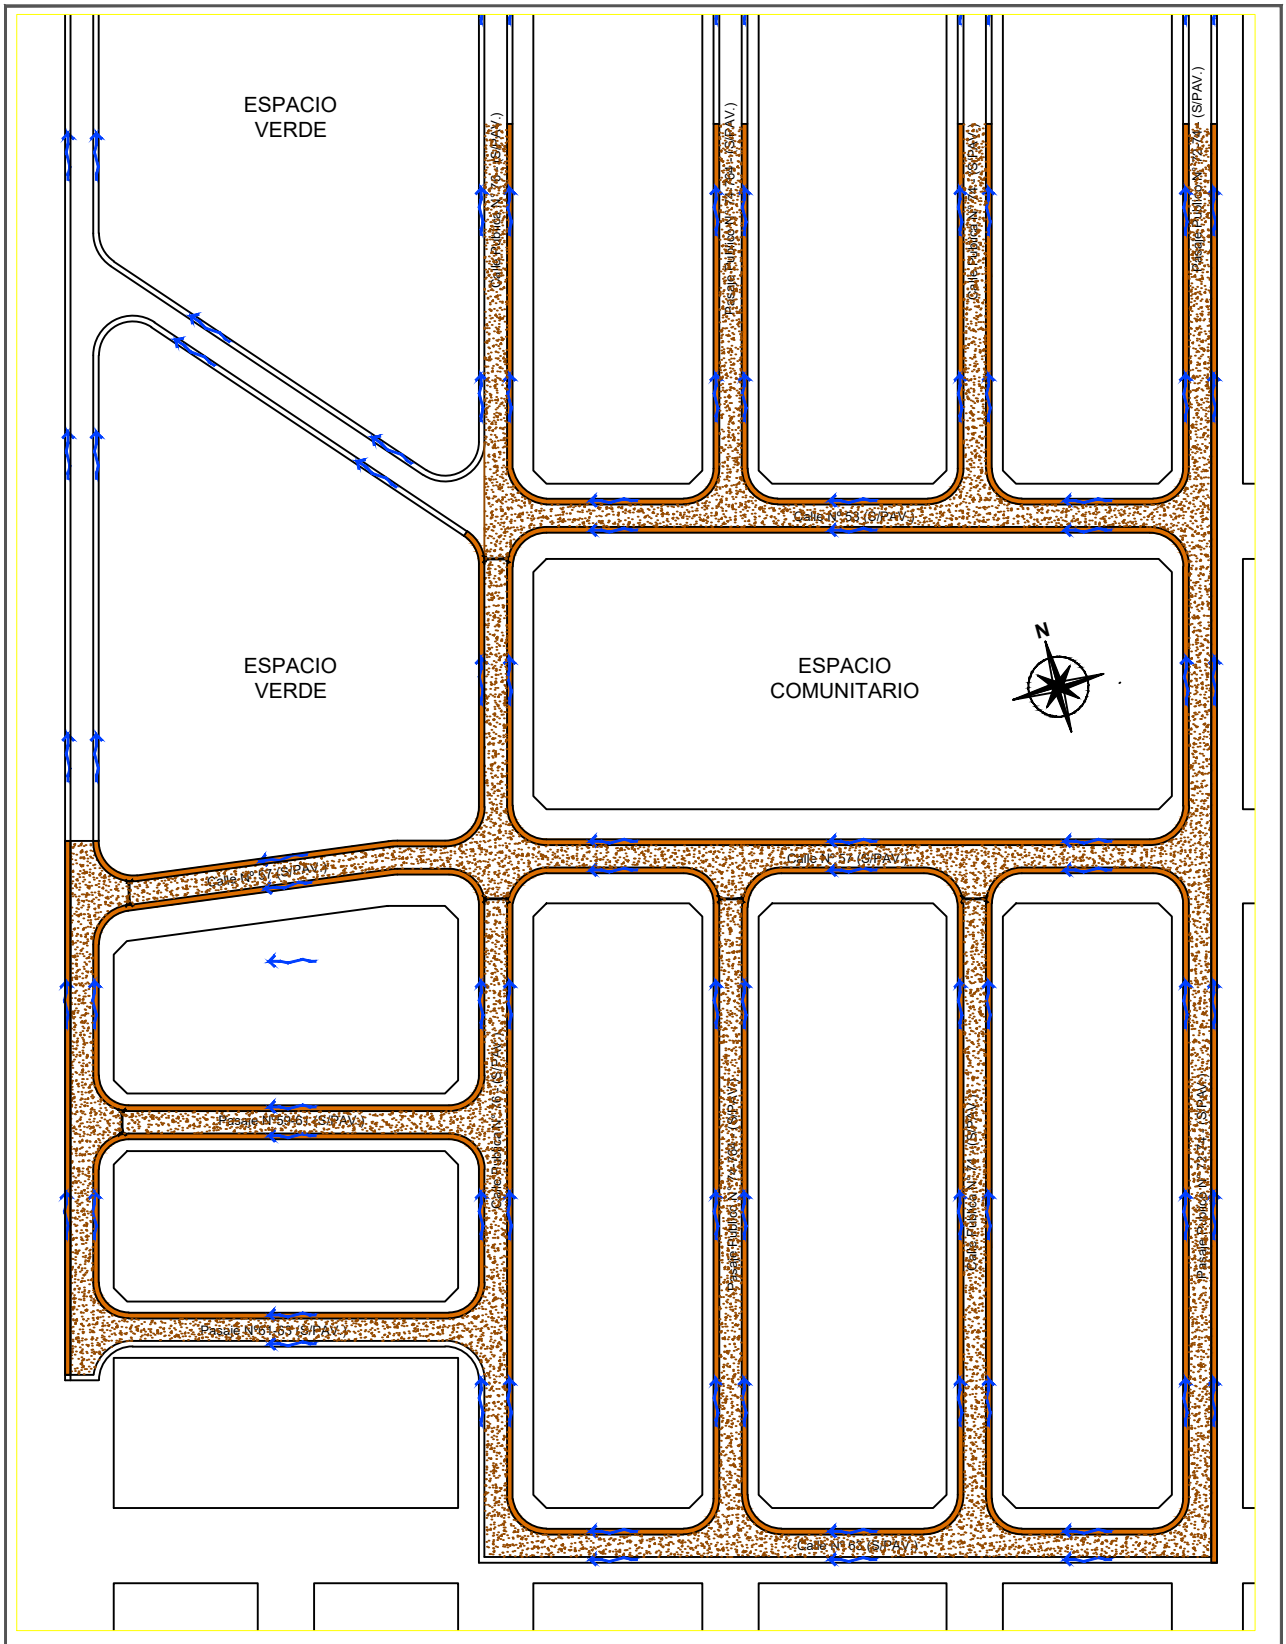

REFERENCIAS:

- Perfilado de cuneta a cielo abierto a ejecutar - Prof. 50 cm
- Estabilizado granular 0-20 a ejecutar - Espesor 15 cm
- Alcantarilla: Tubos y cabezales de H°A° prefabricados Ø 600 mm
- Sentido de escurrimiento

OBRA: 212 VIVIENDAS PROTITIPOS VL, VC 50 P Y VCD 50 P

UBICACIÓN: RECONQUISTA - DPTO. GRAL. OBLIGADO

PLANO: RED VIAL Y DESAGÜES PLUVIALES

DIBUJANTE	PROYECTISTA	SUBDIRECCIÓN DE ESTUDIOS Y PROYECTOS	DIRECCIÓN GENERAL DE PLANIFICACIÓN Y EJECUCIÓN	FECHA
ING. ALVAREZ	ING. ALVAREZ	ARQ. SAUS	ARQ. SIMÓN	NOVIEMBRE 2021

ESCALA	N° DE PLANO
1:1000	RV-01

Dirección Provincial de Vivienda y Urbanismo
80 años
construyendo hogares,
concretando sueños.

DIRECCIÓN PROVINCIAL DE VIVIENDA Y URBANISMO