DIRECCIÓN PROVINCIAL DE VIVIENDA Y URBANISMO
FOLIO Nº

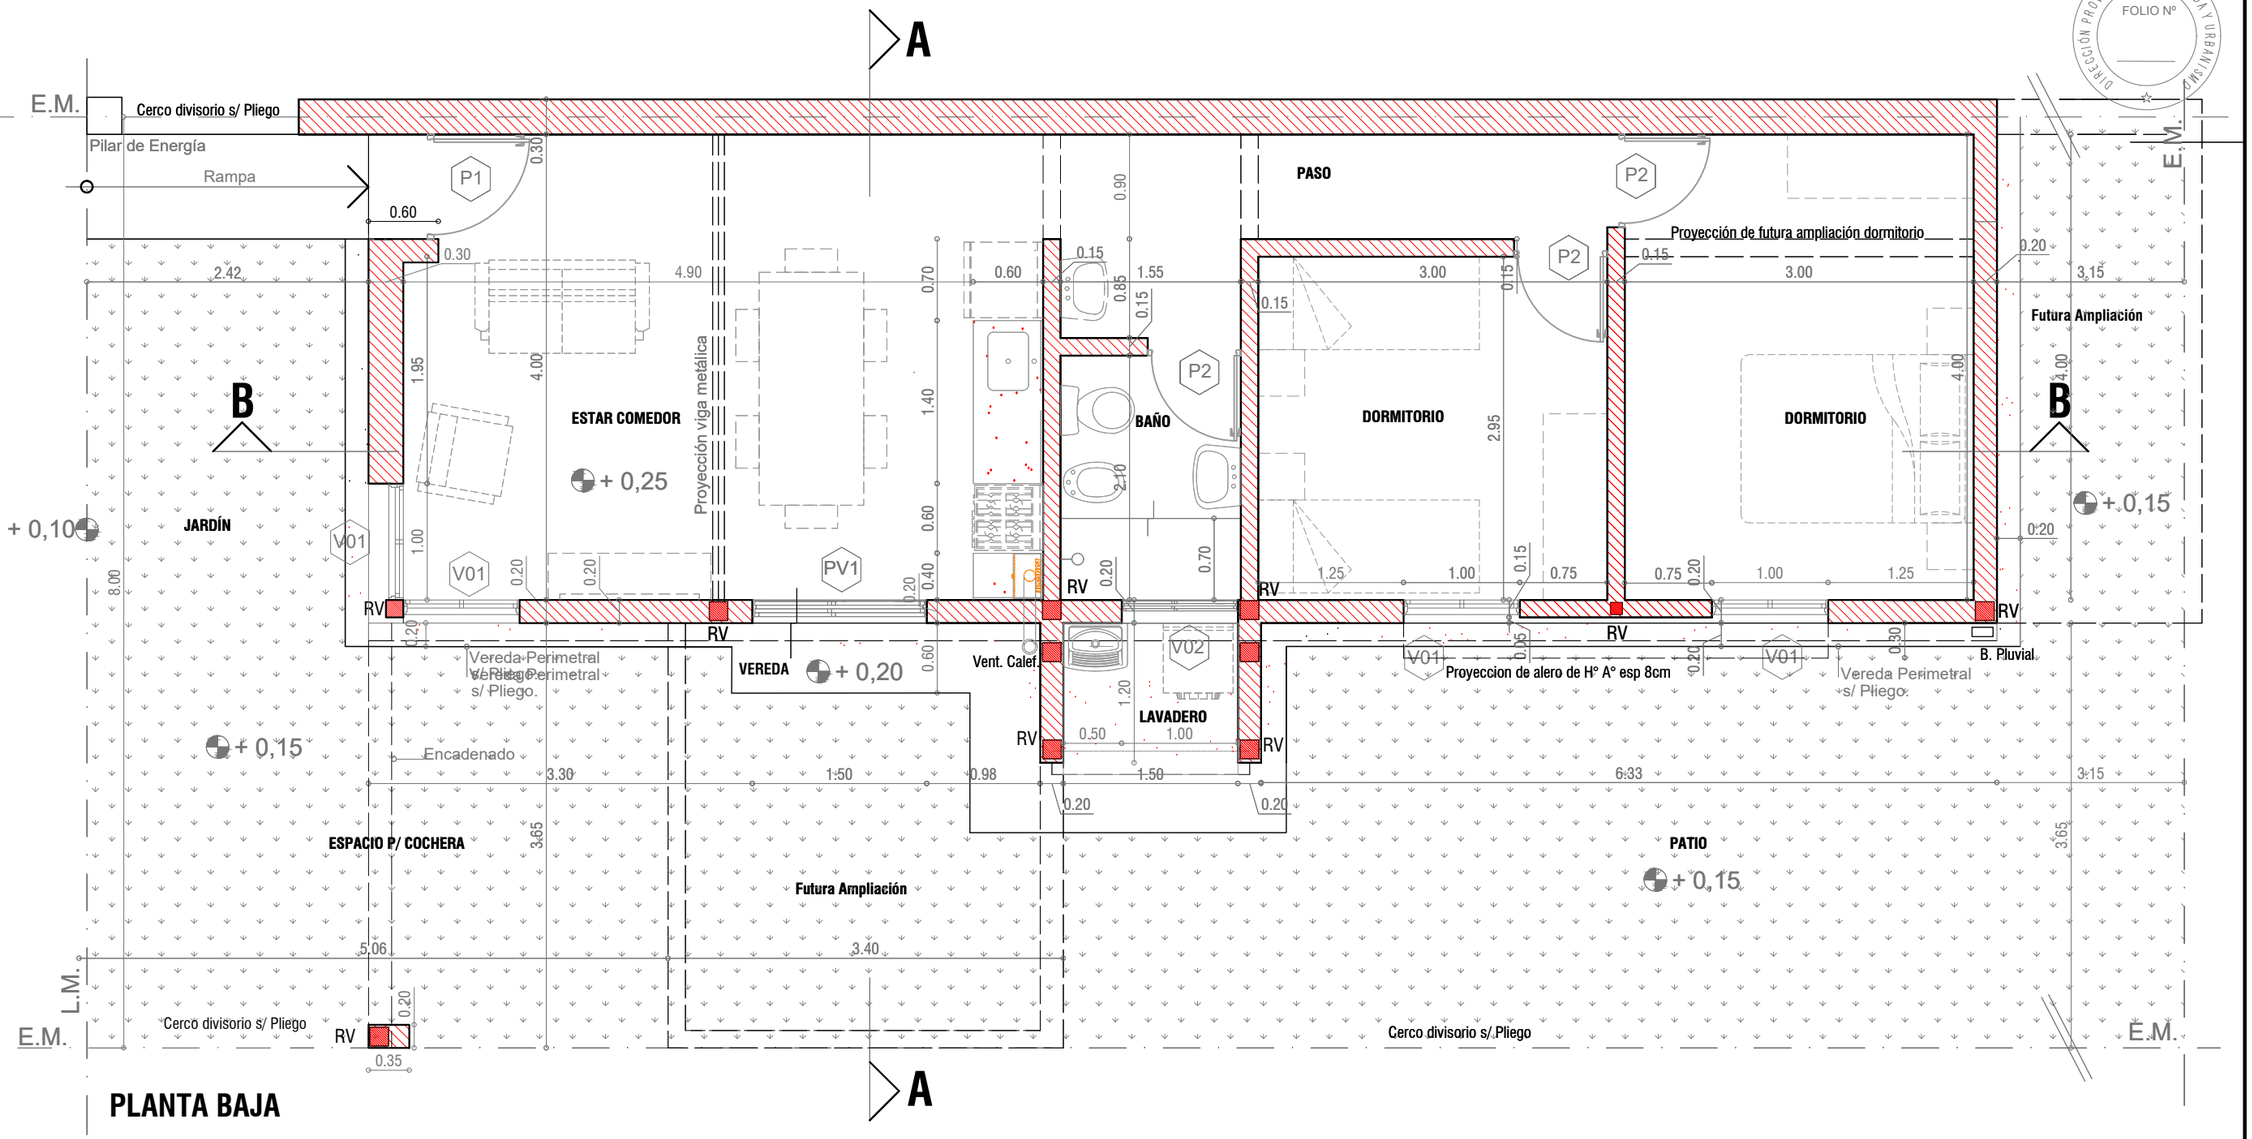

PLANTA BAJA

SILUETA DE SUPERFICIES
Sup. Cubierta: 60,90m2
Sup. Semicubierta: 2,28m2
Sup. Total: 63,18

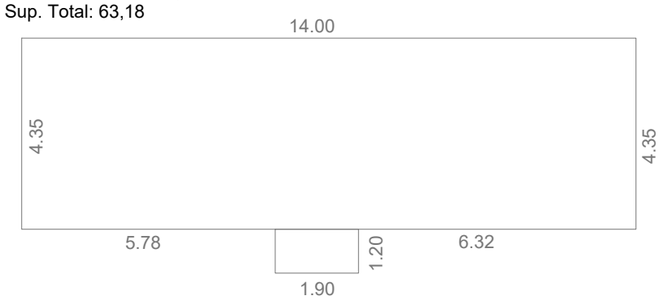

PROTOTIPO	VIVIENDA LINEAL - VL			
PLANO: ARQUITECTURA - PLANTA TIPO				
DIBUJANTE ARQ. E.G. SANCHEZ	PROYECTO ARQ. E.G. SANCHEZ	SUB.DIRECCION EST. Y PROYECTOS ARQ. SAUS	DIRECT. GRAL. PLANIF. Y EJECUCION ARQ. SIMON	FECHA MAYO 2021
Santa Fe Provincia	Dirección Provincial de Vivienda y Urbanismo 50 años construyendo hogares, concretando sueños.	MINISTERIO DE INFRAESTRUCTURA, SERVICIOS PÚBLICOS Y HÁBITAT	ESCALA PLANO 1:50	N° DE PLANO 01
			DIRECCION PROVINCIAL DE VIVIENDA Y URBANISMO	