



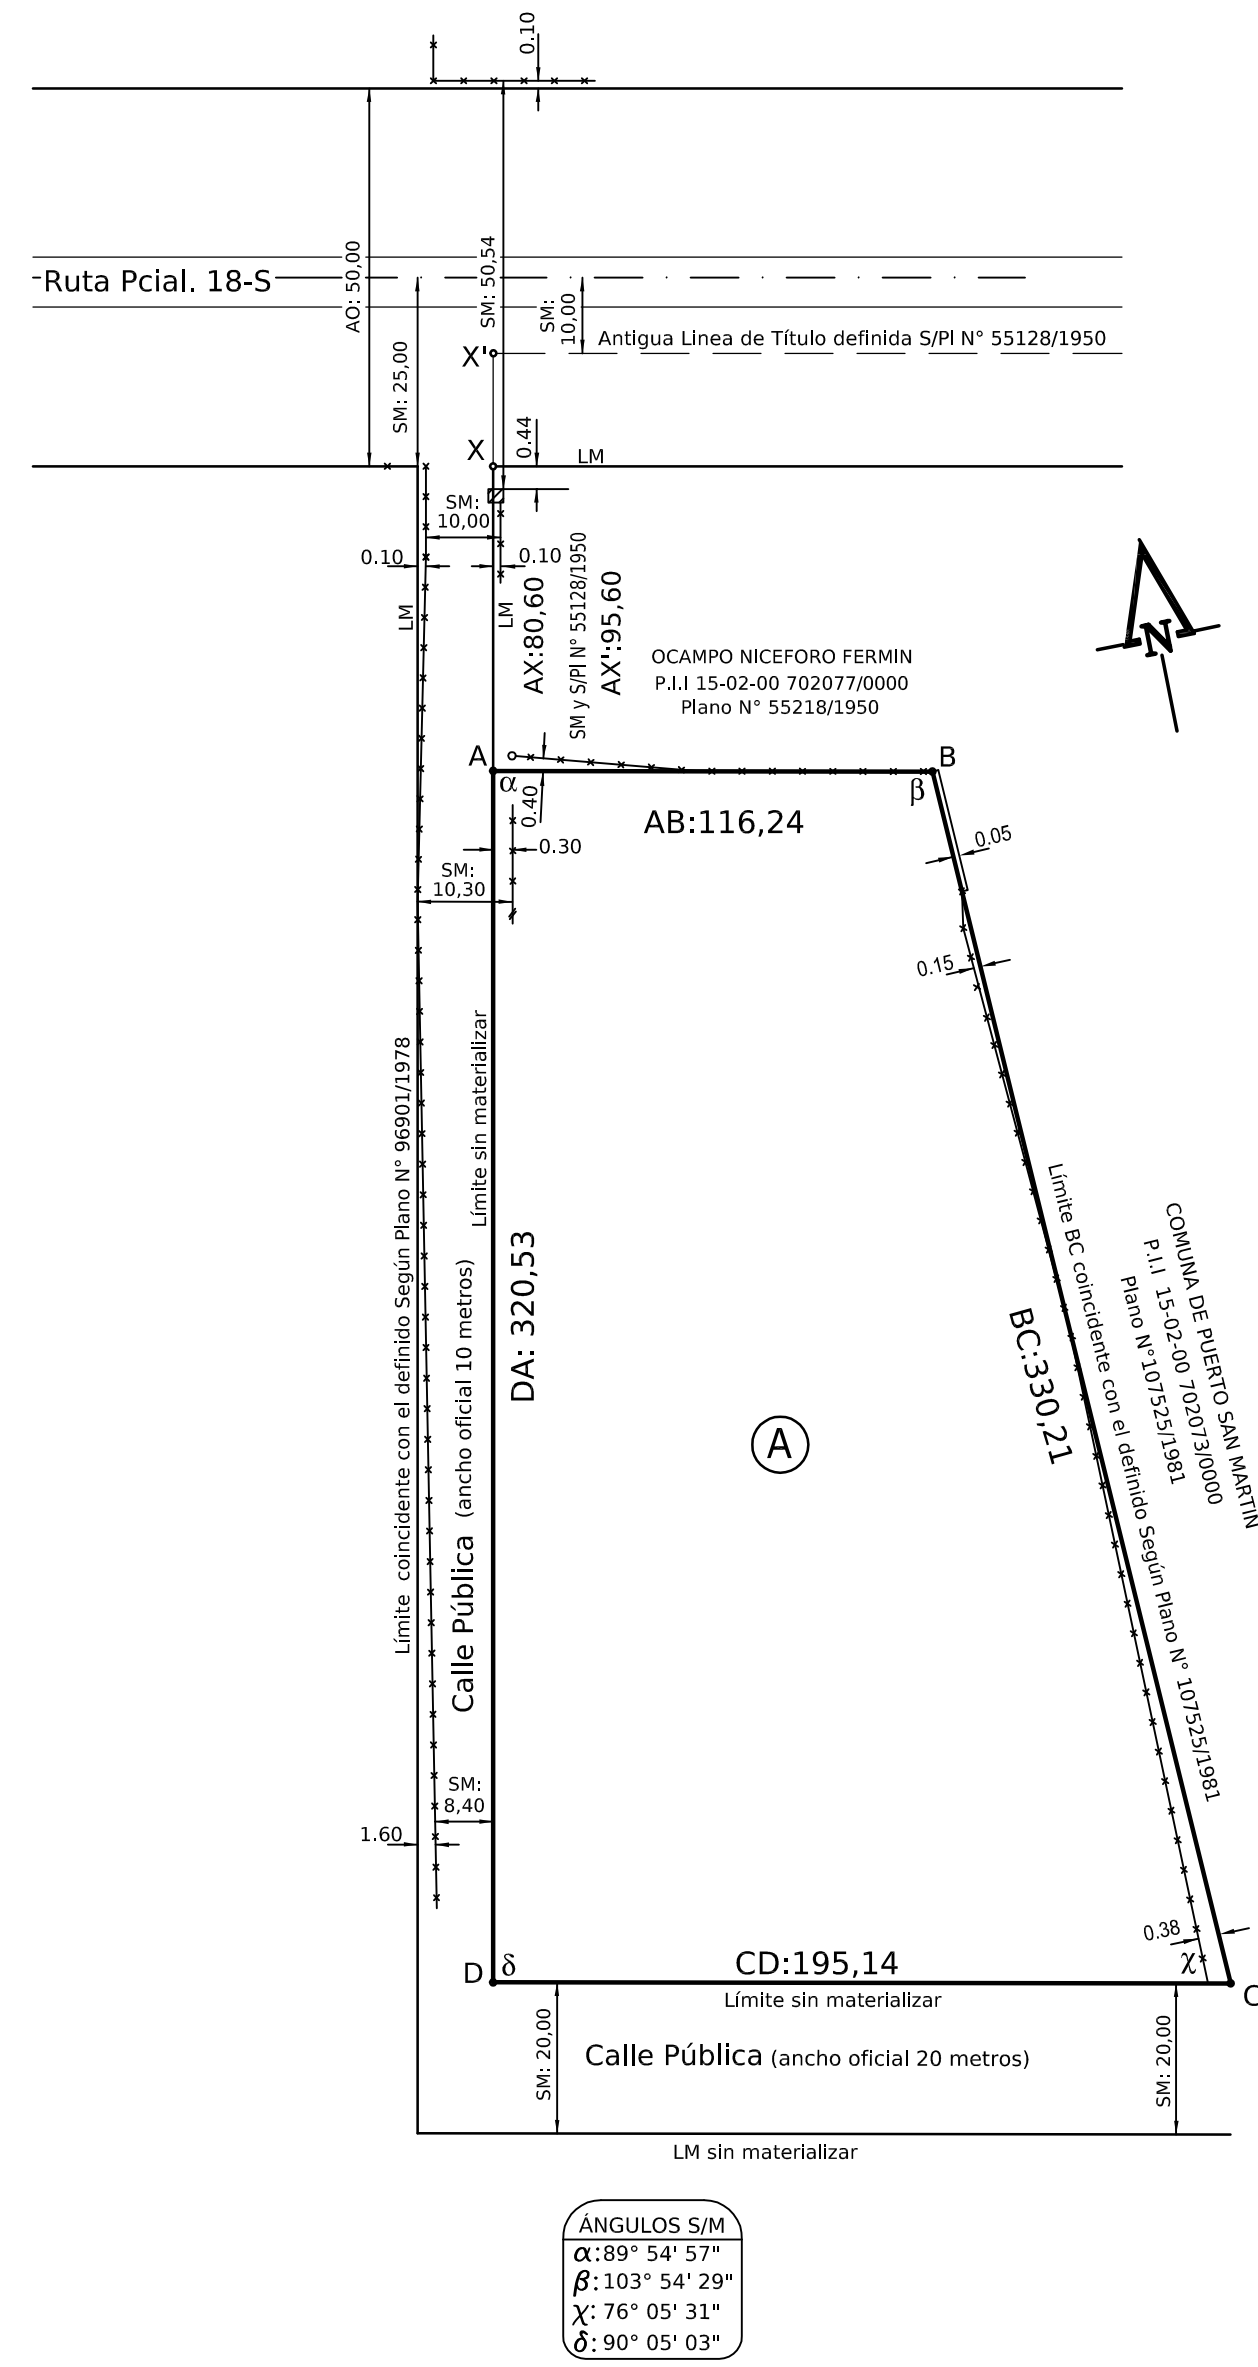


REPRESENTACION GRAFICA DE LA DESCRIPCION LITERAL DEL TITULO Y SEGÚN PLANO N° 55128/1950

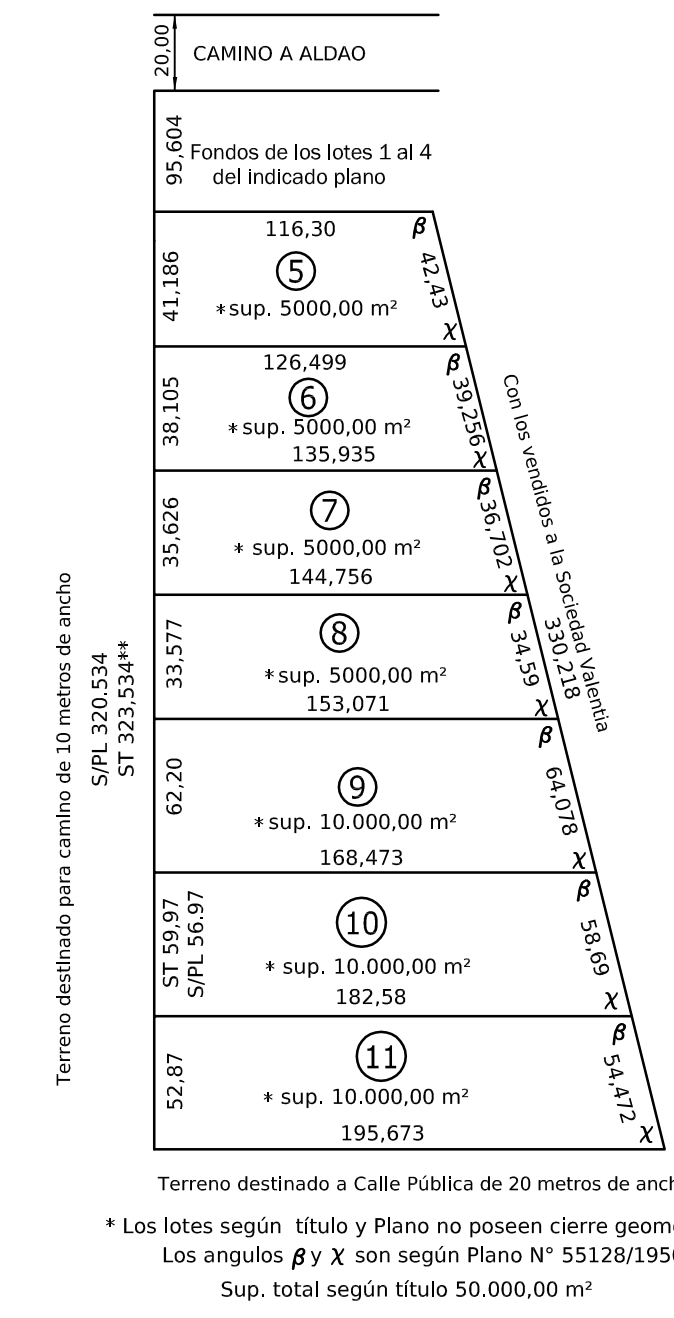

REFERENCIAS			
MEDIDAS LINEALES EN METROS			
ÁNGULOS NO INDICADOS 90° o 270°			
AO ANCHO OFICIAL			
SM SEGÚN MENSURA			
LM LÍNEA MUNICIPAL			
P.I.I PARTIDA DE IMPUESTO INMOBILIARIO			
S/PL SEGÚN PLANO			

ESCALA LOTE 1:2000
ESCALA DE CALLES 1:1000

Realicé las operaciones de Mensura el día 01/07/2019

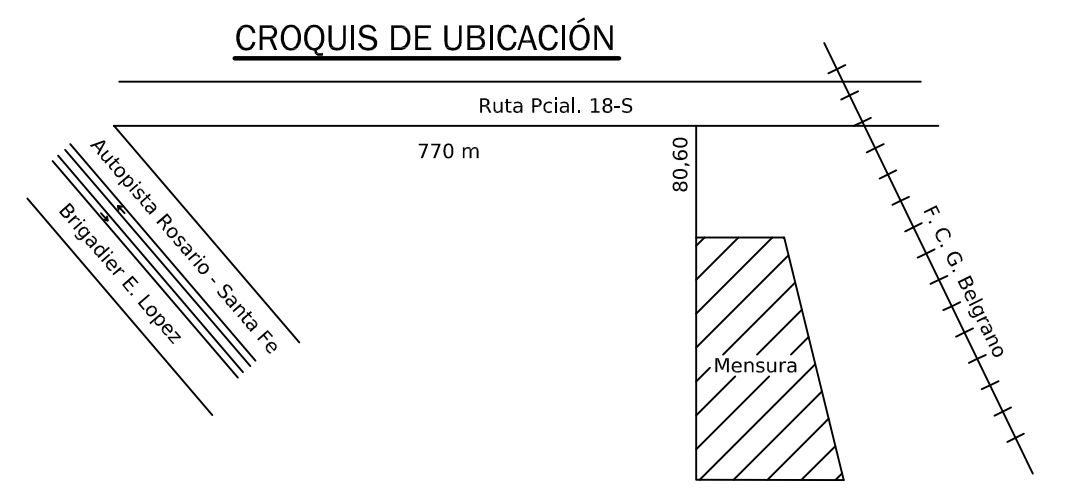

PLANO DE MENSURA		N° 223152
PROVINCIA DE SANTA FE DEPARTAMENTO: SAN LORENZO DISTRITO: PUERTO SAN MARTIN LUGAR: ZONA RURAL DE PUERTO SAN MARTIN OBJETO: MENSURA PARA MODIFICACIÓN DE ESTADO PARCELARIO: UNIFICACIÓN		P.I.I. N° 15-02-00 702076/0000
PROPIETARIO: MARIO CARBALLO BALDIVIESO INMUEBLE: Lotes 5, 6, 7, 8, 9, 10 y 11 del Plano N° 55128/1950 DOMINIO: T° 190 F° 316 N° 131574 Fecha (07/05/1975)		
BALANCE DE SUPERFICIES		
SUP SEGÚN TÍTULO LOTE 5 5.000,00 m² SUP SEGÚN TÍTULO LOTE 6 5.000,00 m² SUP SEGÚN TÍTULO LOTE 7 5.000,00 m² SUP SEGÚN TÍTULO LOTE 8 5.000,00 m² SUP SEGÚN TÍTULO LOTE 9 10.000,00 m² SUP SEGÚN TÍTULO LOTE 10 10.000,00 m² SUP SEGÚN TÍTULO LOTE 11 10.000,00 m² SUP TOTAL SEGÚN TÍTULO 50.000,00 m² SUP SEGÚN MENSURA LOTE A..... 49.903,19 m²		
Diferencia (en menos) -96,81 m²		
Sup ocupada por el lindero este 46,05 m² Sup ocupada al lindero norte 14,11 m²		
Rosario, Julio de 2019		Melina Grosso Ing. Agrim. I.Co.P.A. 2-0463-3 GUSTAVO J. ACOSTA Ing. Agrim. I.Co.P.A. 2-0413/7

OBSERVACIONES GENERALES
Con el presente plano se respetan los límites de inmuebles de colindantes y del Estado.
El presente plano modifica los Lotes 5, 6, 7, 8, 9, 10 y 11 del Plano N° 55128/1950

OBSERVACIONES ESPECIFICAS

VISADOS	NOMENCLATURA CATASTRAL				RECEPCIÓN DEL SERVICIO DE CATASTRO E INFORMACIÓN TERRITORIAL Dirección Topcartografía SANTA FE 26/08/2019
	DPTO	DTO	SUB DTO	Z	
	15	02	004		
	SEC	POLIG	MANZANA		
	-	-	P A	0000	
PARC		SUB PARC			
0114		- - - -			

EL VISADO MUNICIPAL SOLO ALCANZA EL ANCHO Y DENOMINACIÓN DE CALLES, LAS AFECTACIONES, LIMITACIONES Y SERVIDUMBRES DISPUESTAS POR NORMA ADMINISTRATIVA LOCAL, Y EL RESPETO DE MEDIDAS MINIMAS EN CASO DE DIVISIÓN PARCELARIA.

Ing. Agrimensora Ludmila Guerini Registrador
Agrimensor José Luis Tullian Administrador Regional

