

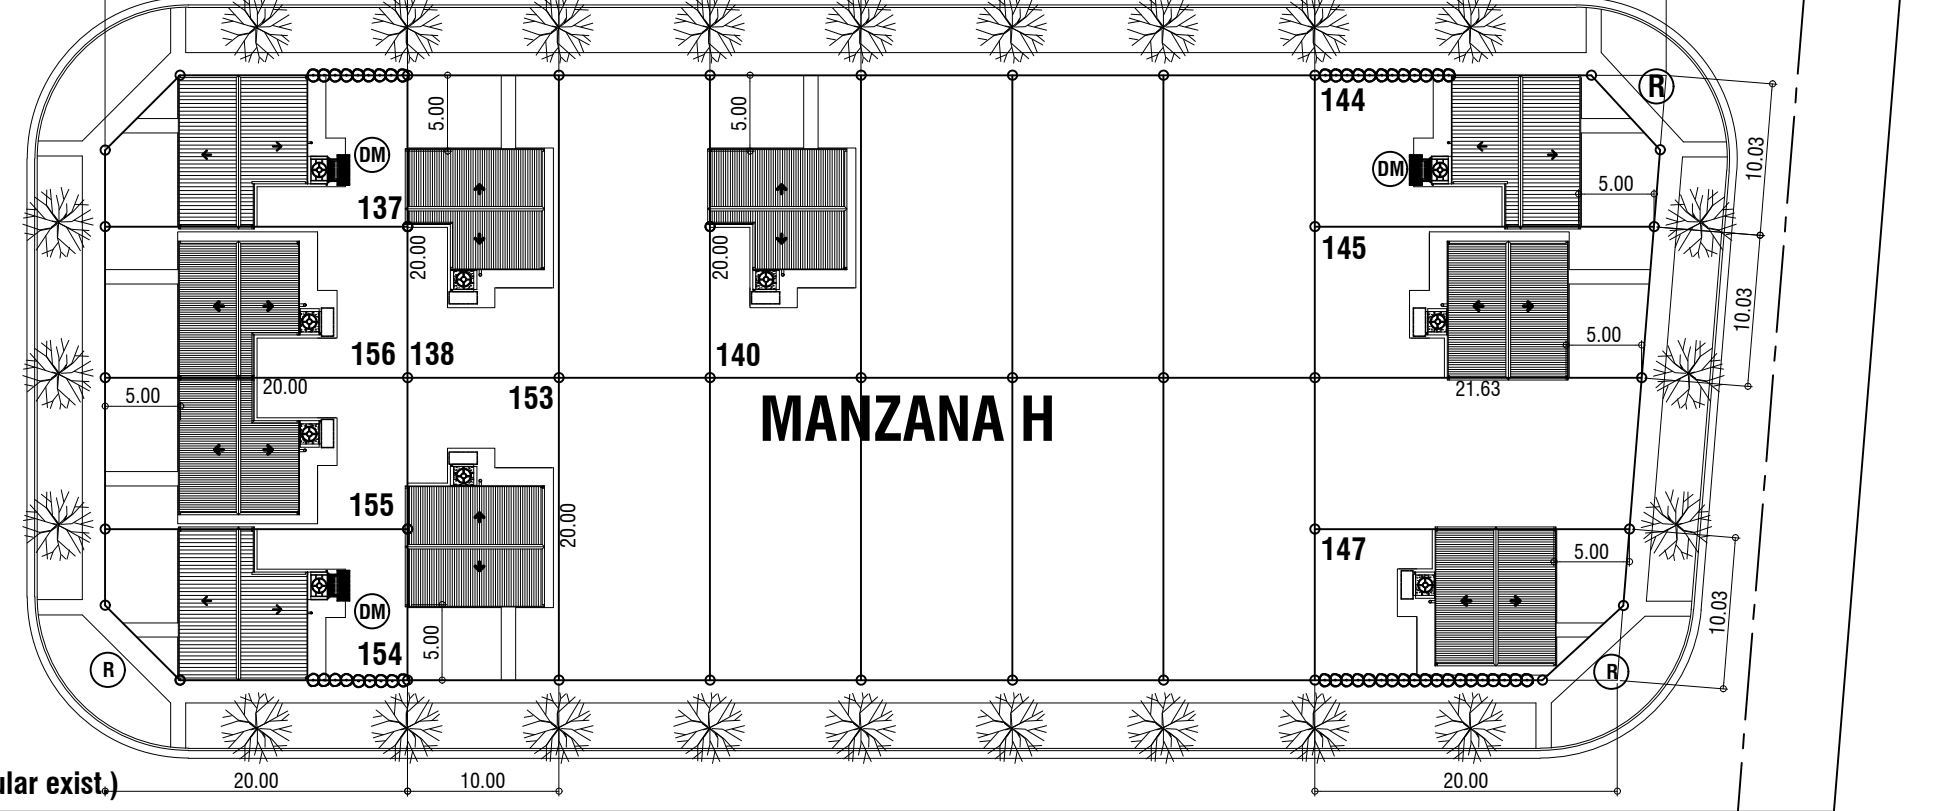
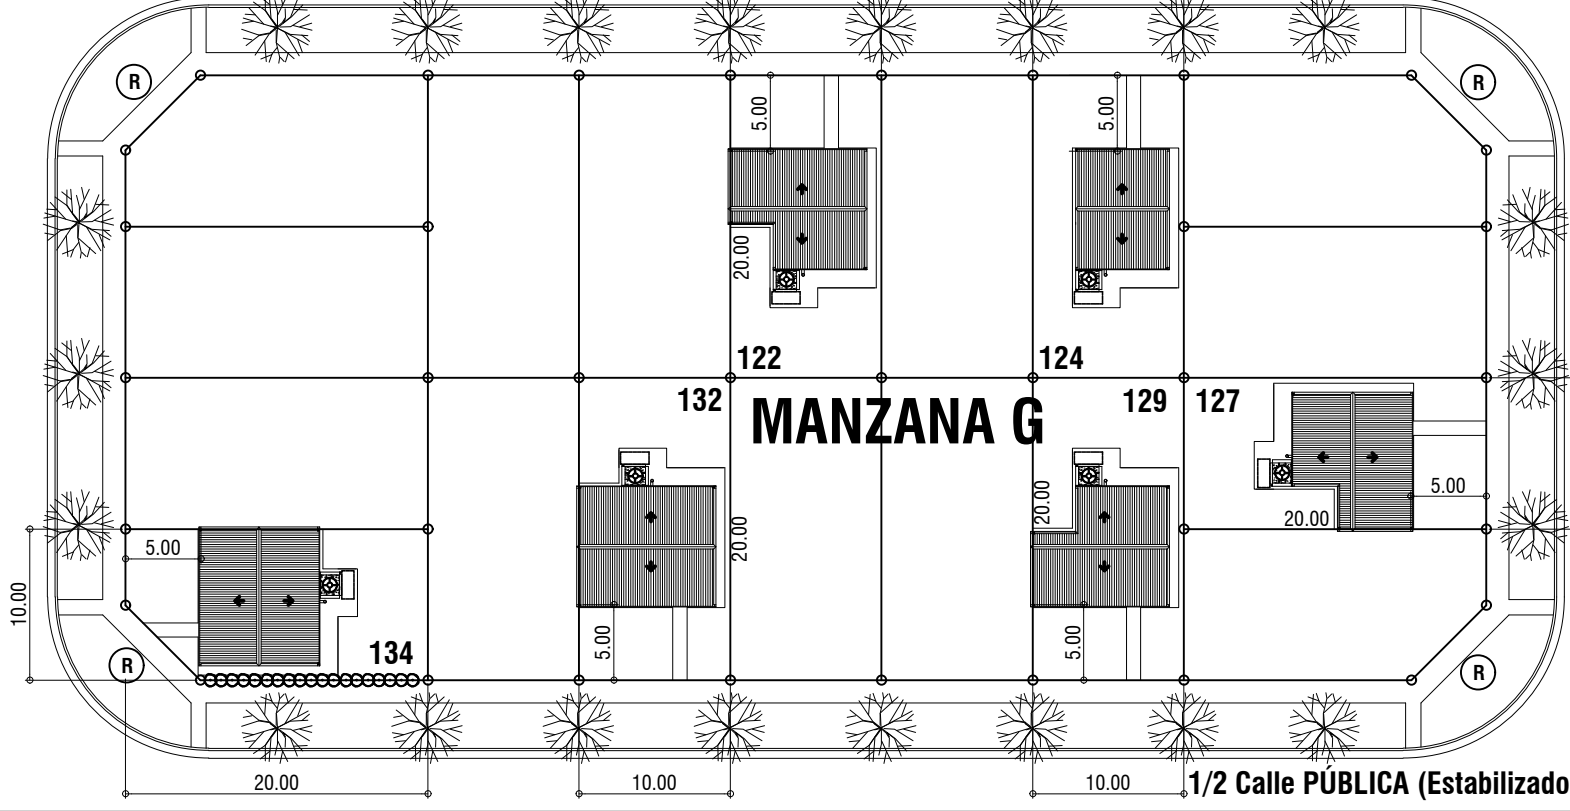
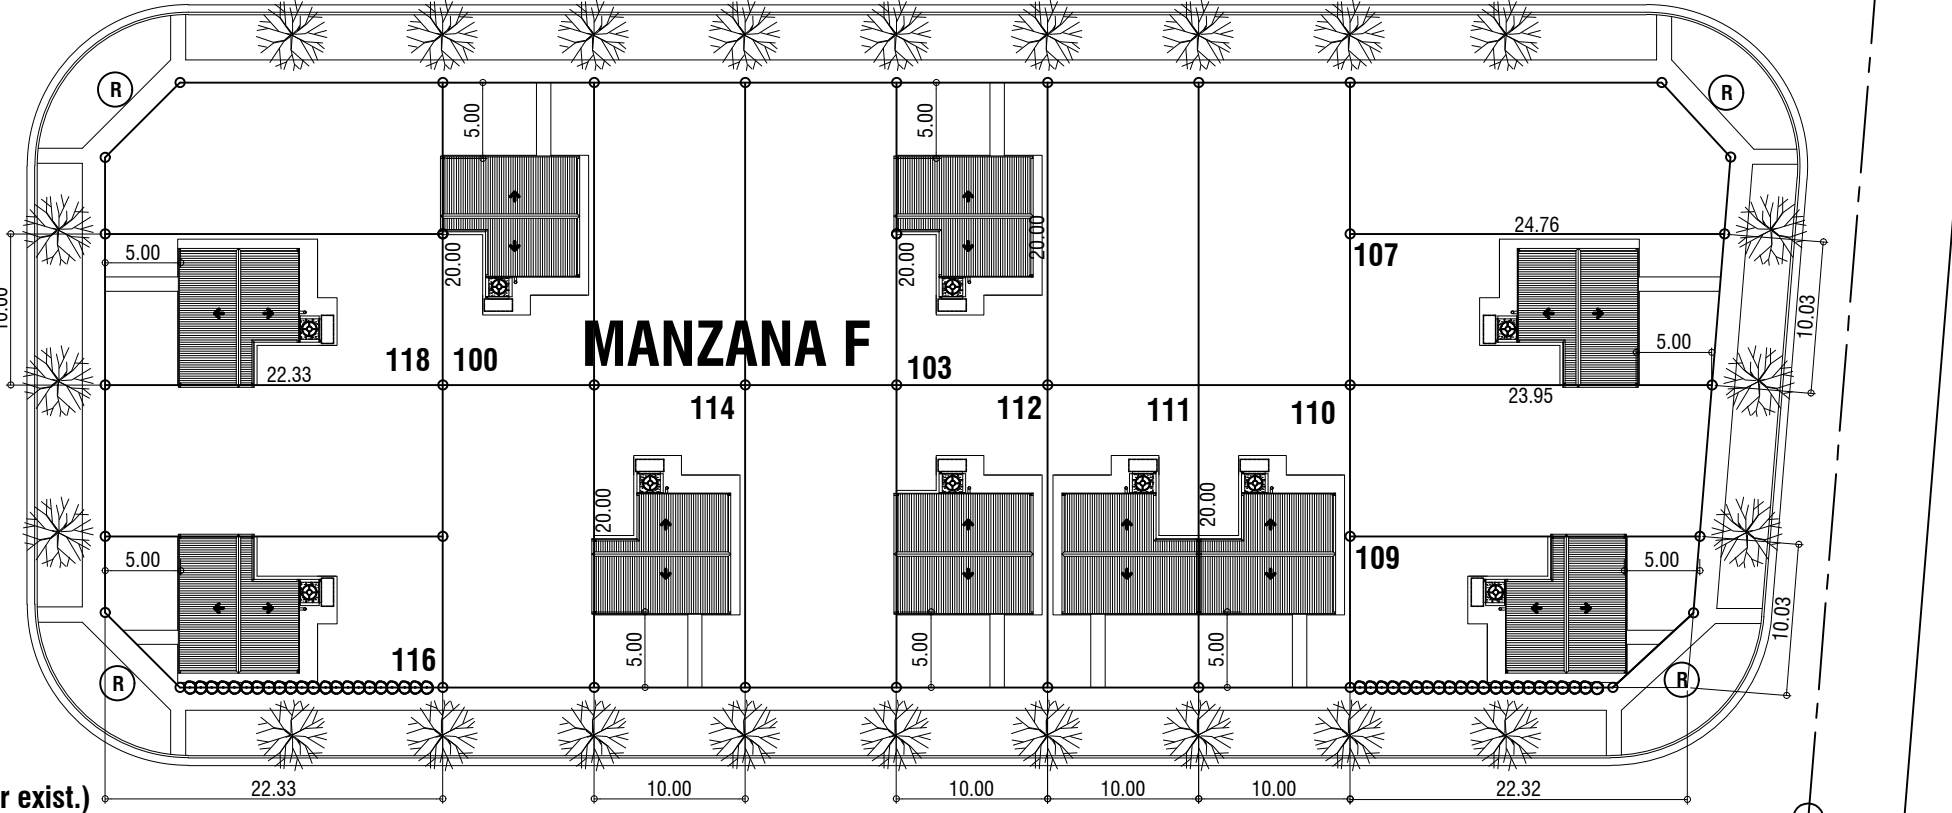
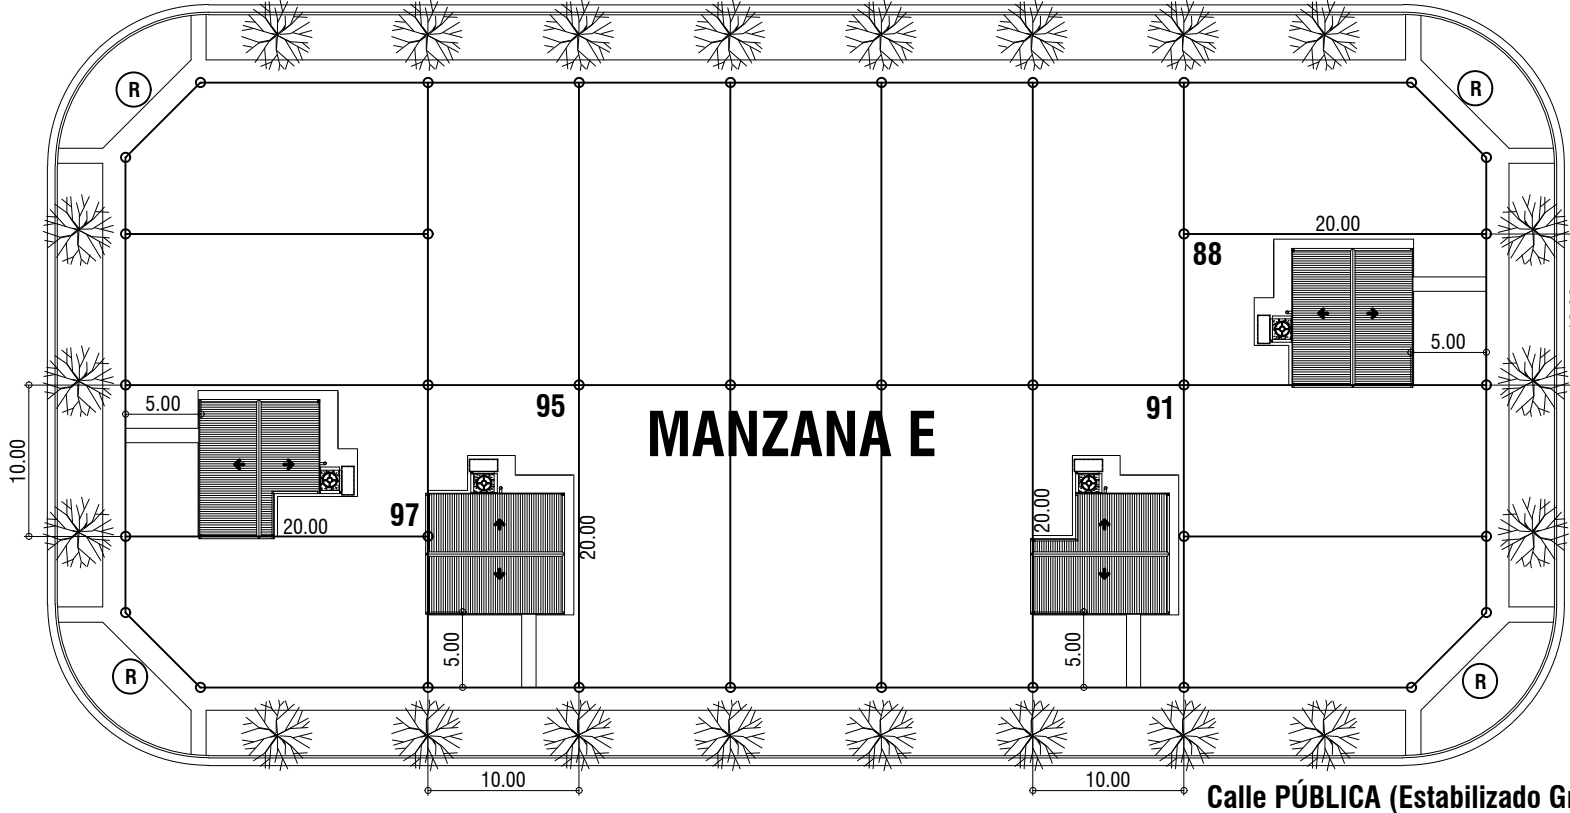
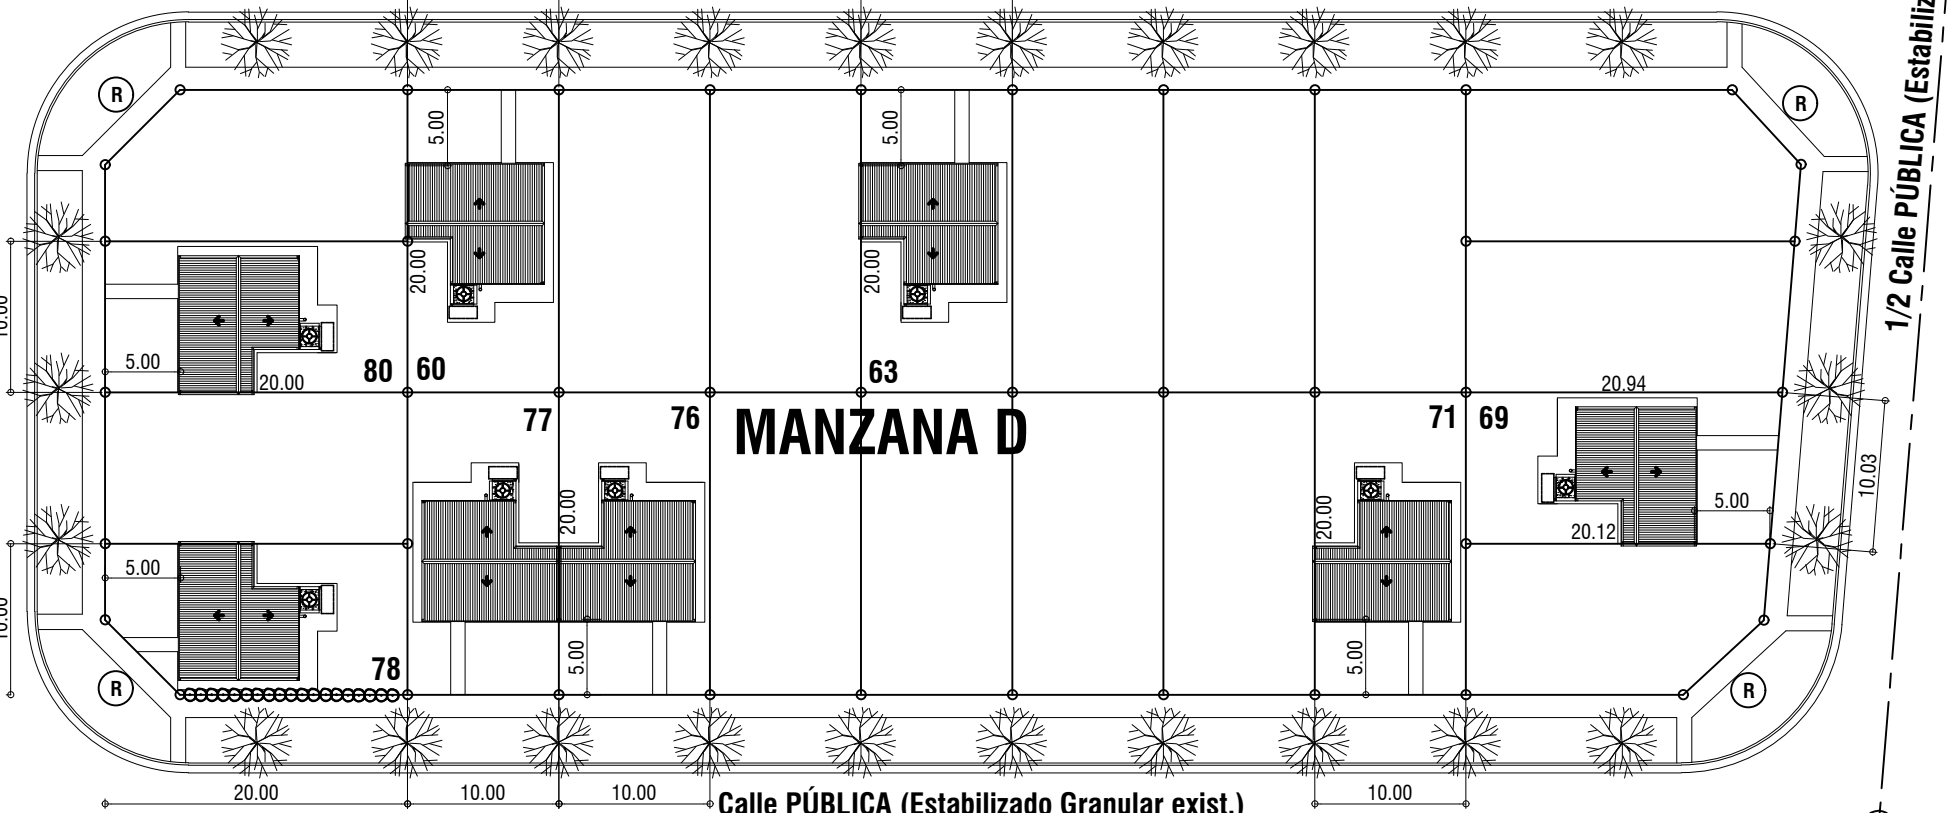
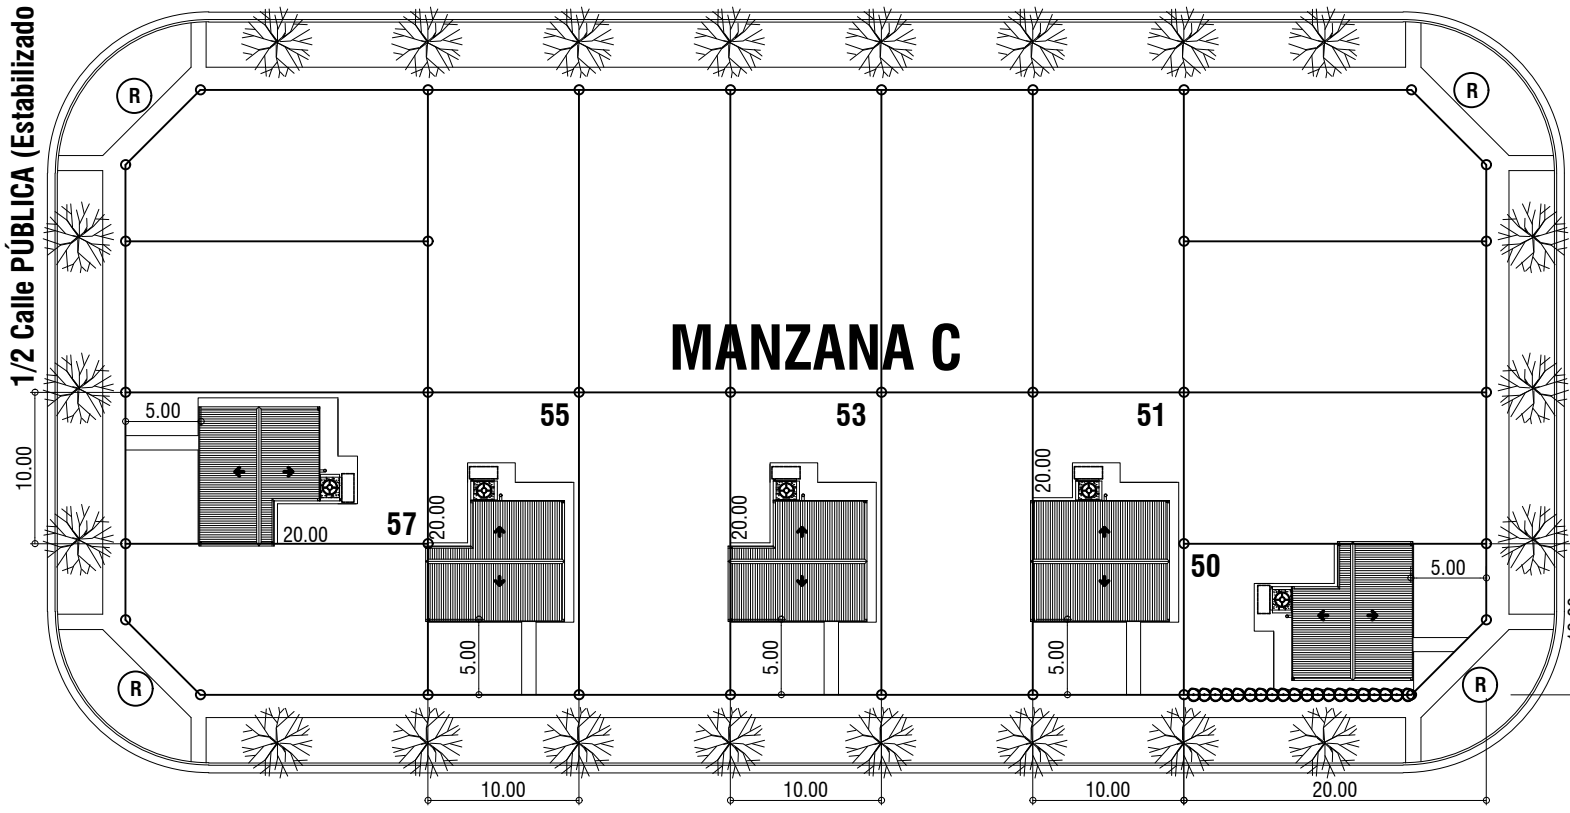
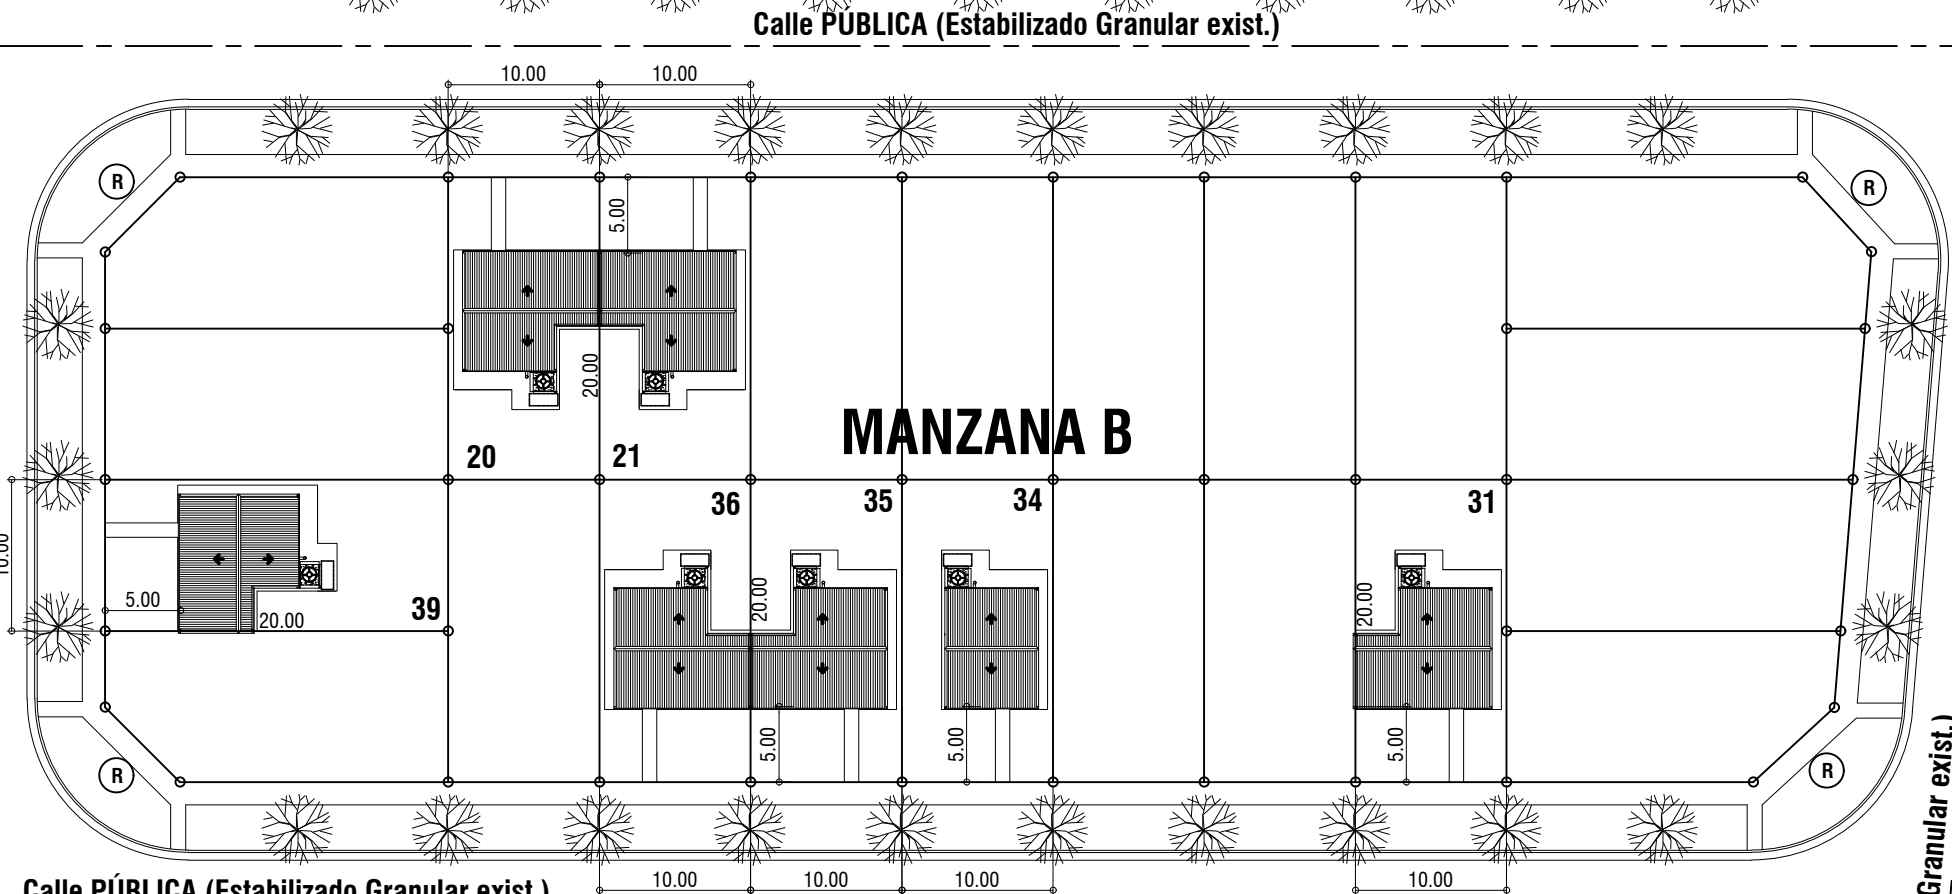


ESPACIO VERDE

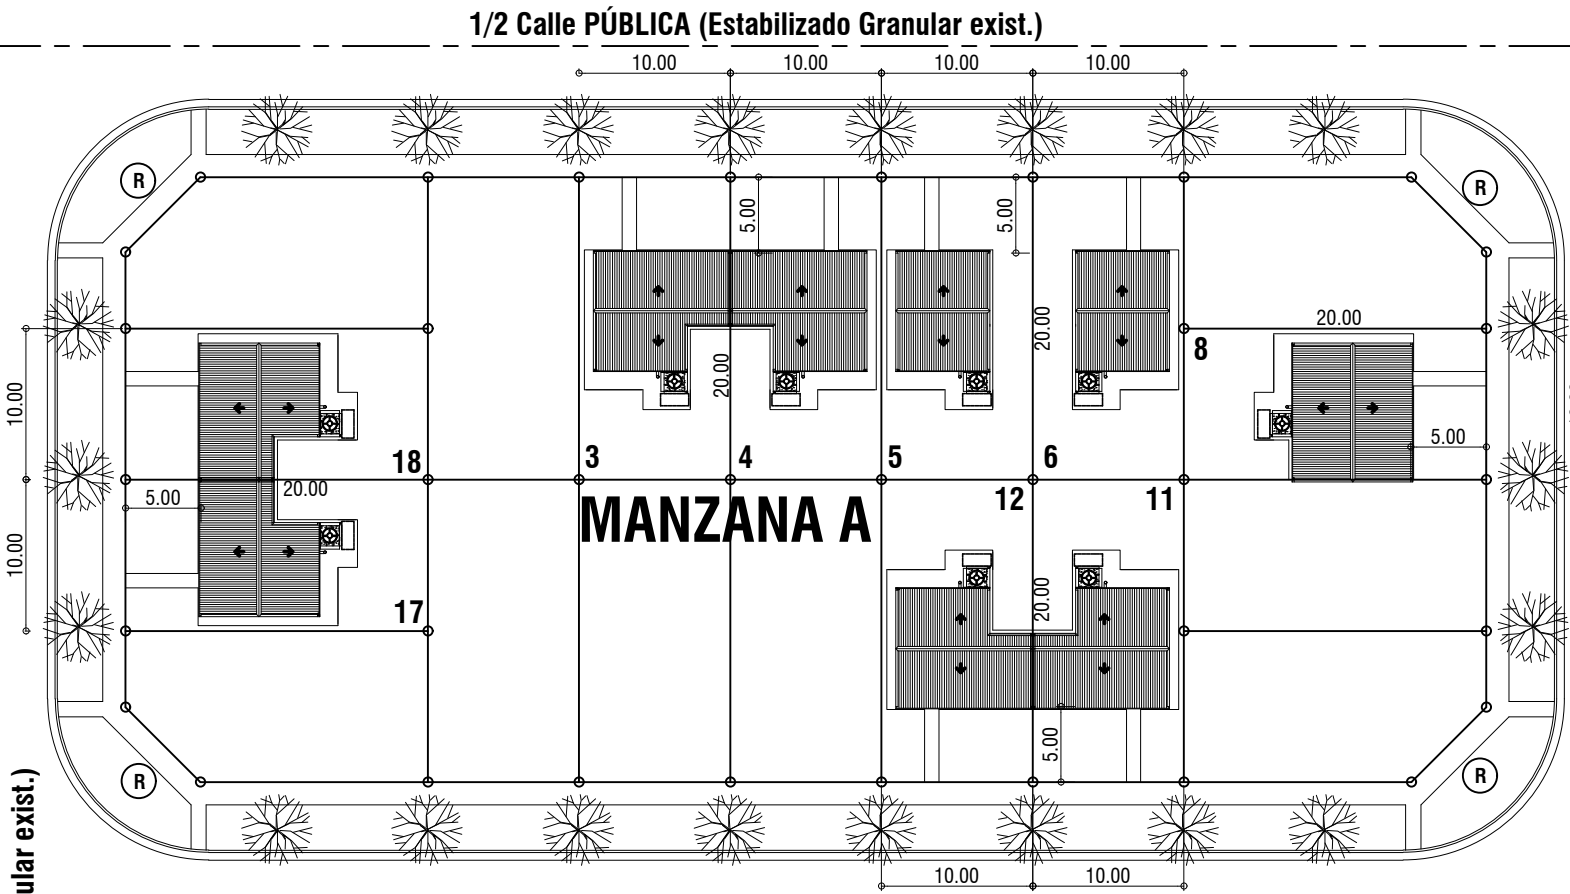

REFERENCIAS			
	VC 50 P 1 Dorm	4	49,76 m²
	VC 50 P 2 Dorm	42	63,97 m²
	VCD 50 P 2 Dorm	3	76,87 m²
	VC 50 P 3 Dorm	10	72,52 m²
		59	3841,59 m²

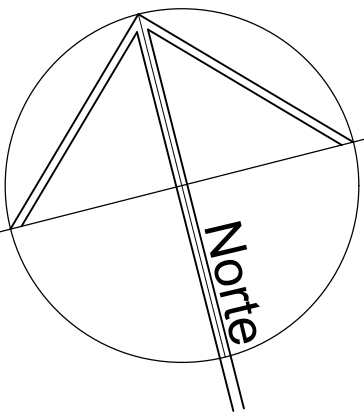

- DM** Vivienda adaptada a discapacitados motrices
- R** En todas las esquinas se ejecutarán rampas para discapacitados motrices.
- Forestación sugerida: Fresno Americano existente.

INFRAESTRUCTURA

SERVICIOS	MEDIOS
DESAGÜES	A CORDÓN CUNETA EXISTENTE
CLOACAS	CONEXIÓN A RED EXISTENTE
AGUA POTABLE	DE RED EXISTENTE
GAS	ENVASADO
CALLES	ESTABILIZADO GRANULAR EXISTENTE
OCHAVAS	REGLAMENTARIAS

OBRA: 59 VIVIENDAS Prototipo VC 50 P y VCD 50 P

UBICACION: SAN JAVIER - Dpto. SAN JAVIER

PLANO: GRAL. DE URBANIZACIÓN

DIBUJANTE / PROYECTO Arq. Guillermo Saus	SUB DIRECCION EST. Y PROYECTOS SAUS	DIRECT. GRAL. PLANIF. Y EJECUCION SIMÓN	FECHA SEPTIEMBRE 2021
MINISTERIO DE INFRAESTRUCTURA, SERVICIOS PÚBLICOS Y HABITAT		ESCALA PLANO 1:500	Nº DE PLANO 1
DIRECCION PROVINCIAL DE VIVIENDA Y URBANISMO			