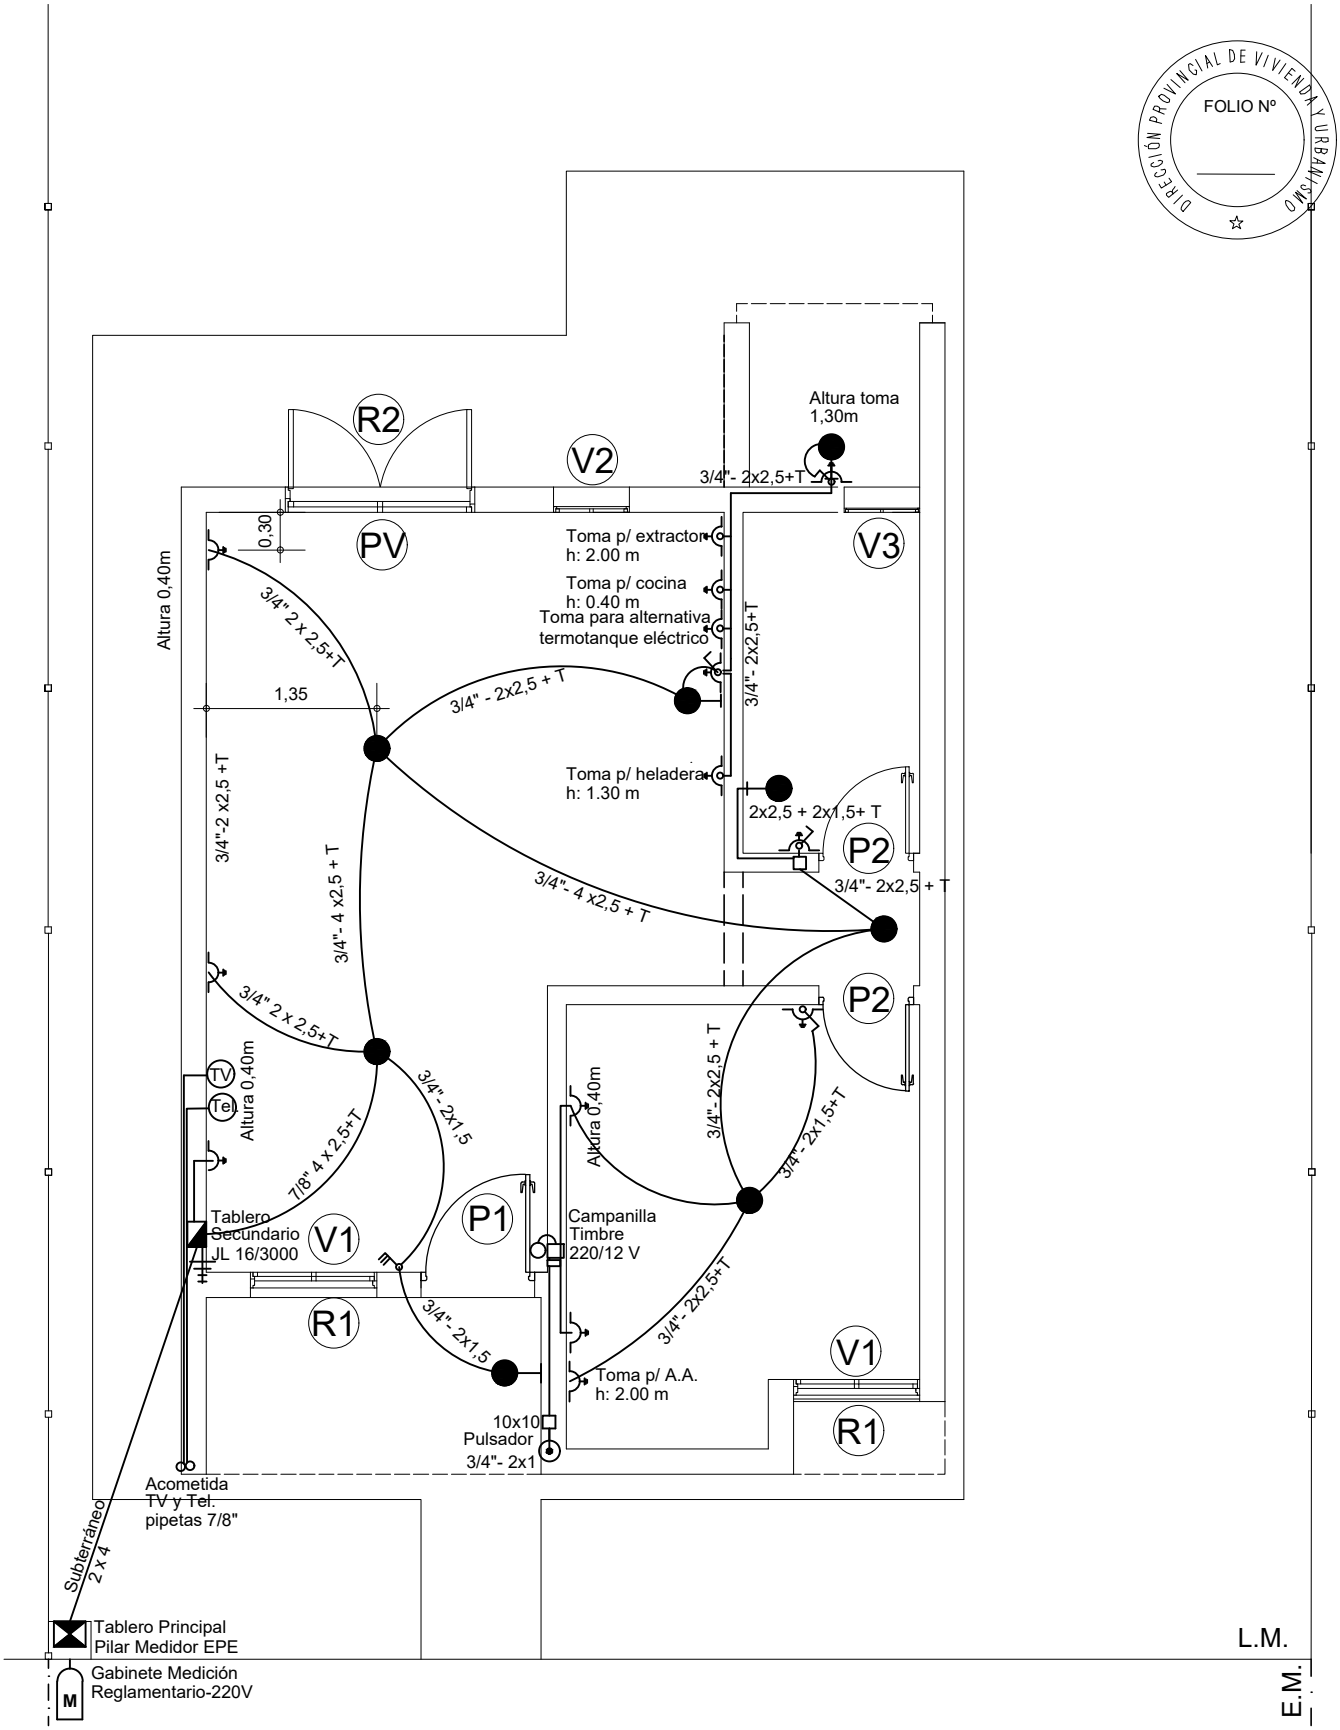

Santa Fe Provincia	MINISTERIO DE INFRAESTRUCTURA, SERVICIOS PÚBLICOS Y HÁBITAT Dirección Provincial de Vivienda y Urbanismo 50 años construyendo hogares, concretando sueños.	PLANO: Esquema de INSTALACIÓN ELÉCTRICA UBICACION DE ABERTURAS PROTOTIPO 1 Dormitorio	V.C. 50 P 8 VIVIENDA COMPACTA D.P.V y U.