



FACHADA

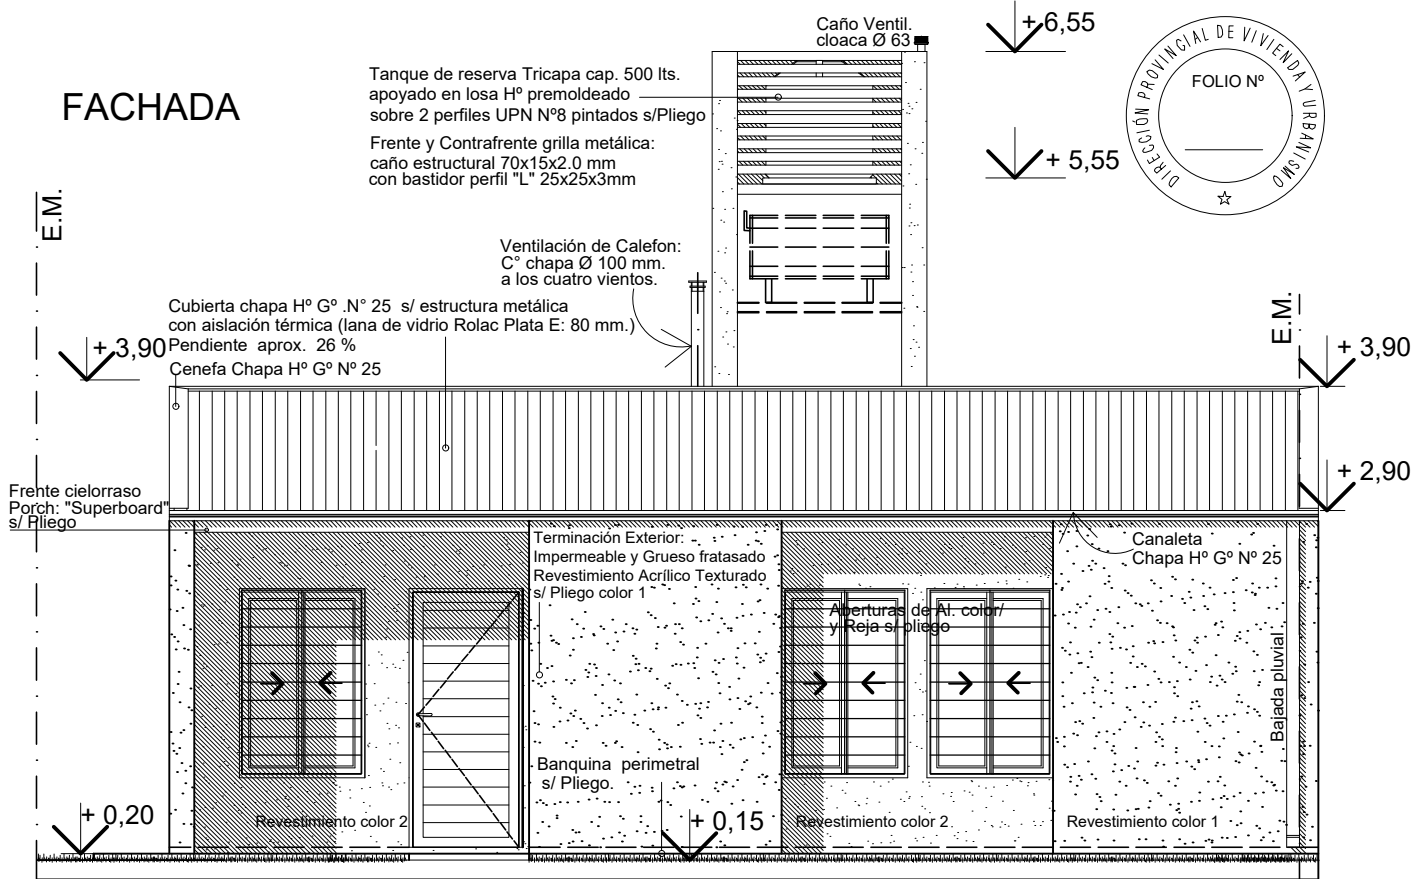

CONTRAFACHADA

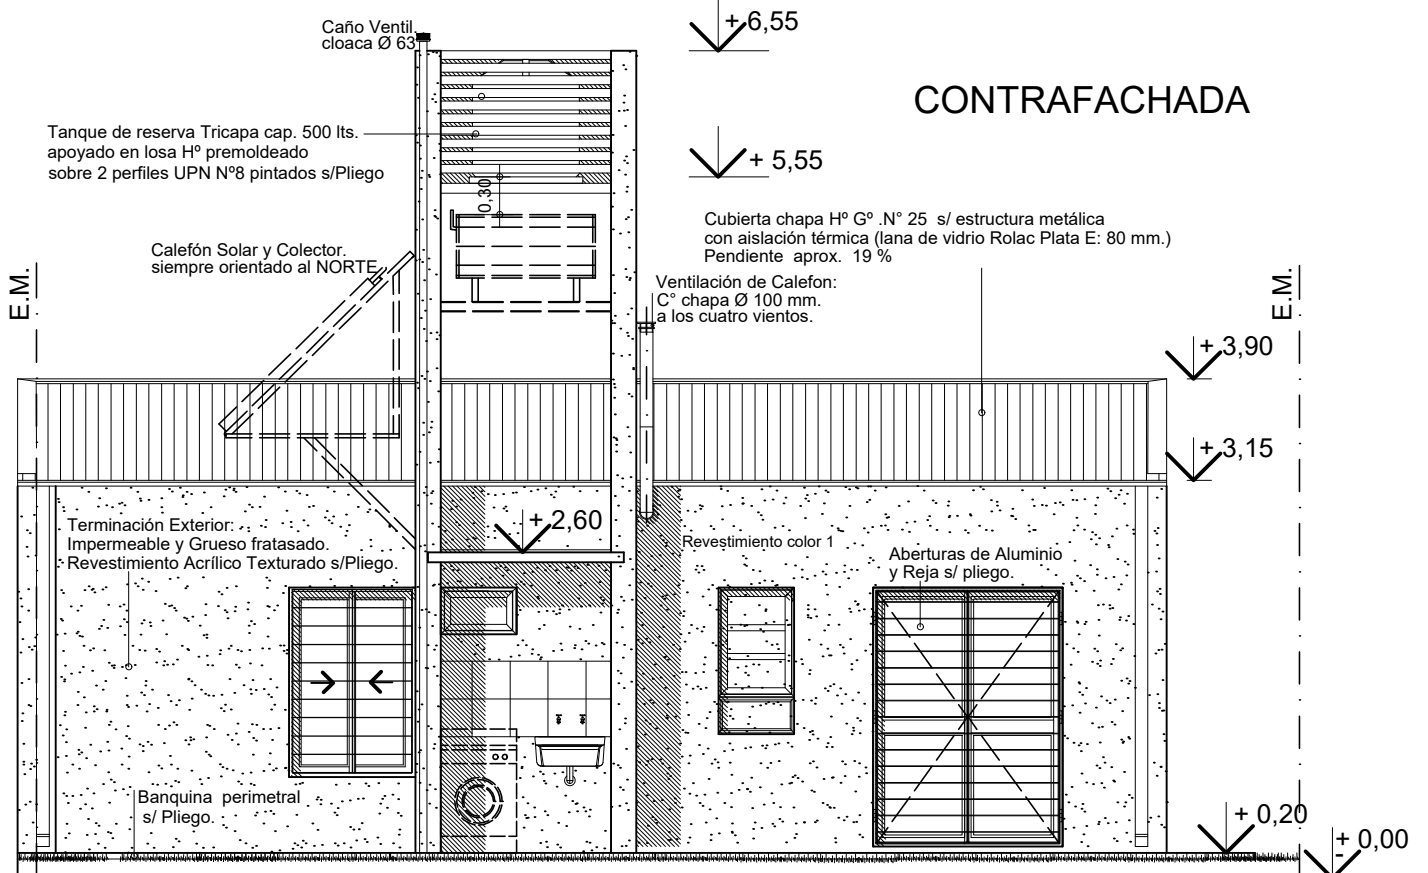

Santa Fe
Provincia

MINISTERIO DE INFRAESTRUCTURA,
SERVICIOS PÚBLICOS Y HABITAT

50 años
Dirección Provincial de Vivienda y Urbanismo
construyendo hogares,
saneando sueños.

PLANO:

FACHADA Y CONTRAFACHADA

PROTOTIPO 3 Dormitorios

V.C. 50 P

VIVIENDA COMPACTA

2

D.P.V y U.