REFERENCIAS:

EV 1: encadenado vertical con ladrillos cerámicos
tipo "celerbloques" de 18x19x33 cm. ó c/ tablas p/ encofrar armado 3 Ø 8 mm.
estr. Ø 4,2 mm. c/ 30 cm.

EV 2: encadenado vertical con ladrillos cerámicos
tipo "celerbloques" de 12x19x33 cm.
ó c/ tablas p/ encofrar armado 3 Ø 8 mm. estr. Ø 4,2 mm. c/ 30 cm.

DIRECCIÓN PROVINCIAL DE VIVIENDA Y URBANISMO
FOLIO Nº

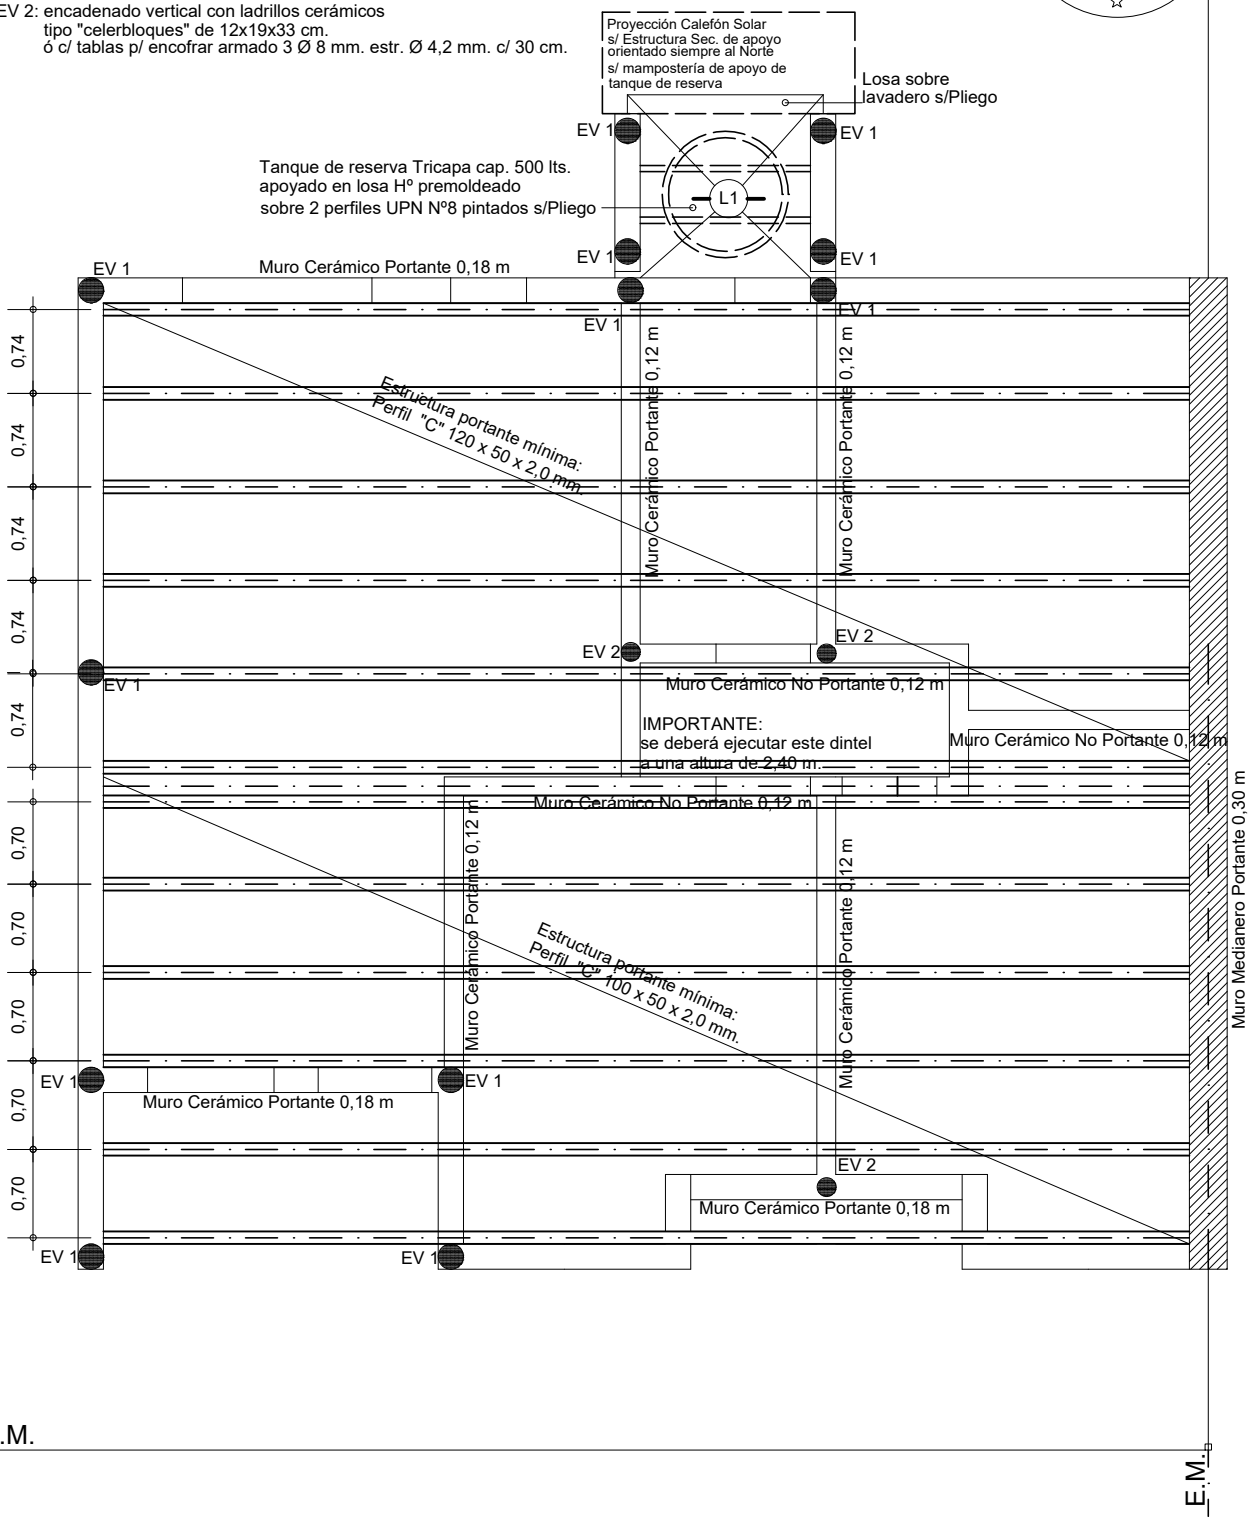

L.M.

E.M.

E.M.

Santa Fe Provincia	MINISTERIO DE INFRAESTRUCTURA, SERVICIOS PÚBLICOS Y HÁBITAT Dirección Provincial de Vivienda y Urbanismo 50 años construyendo hogares, concretando sueños.	PLANO: PLANTA DE ESTRUCTURAS PROTOTIPO 3 Dormitorios	V.C. 50 P 6 VIVIENDA COMPACTA D.P.V y U.