



FACHADA

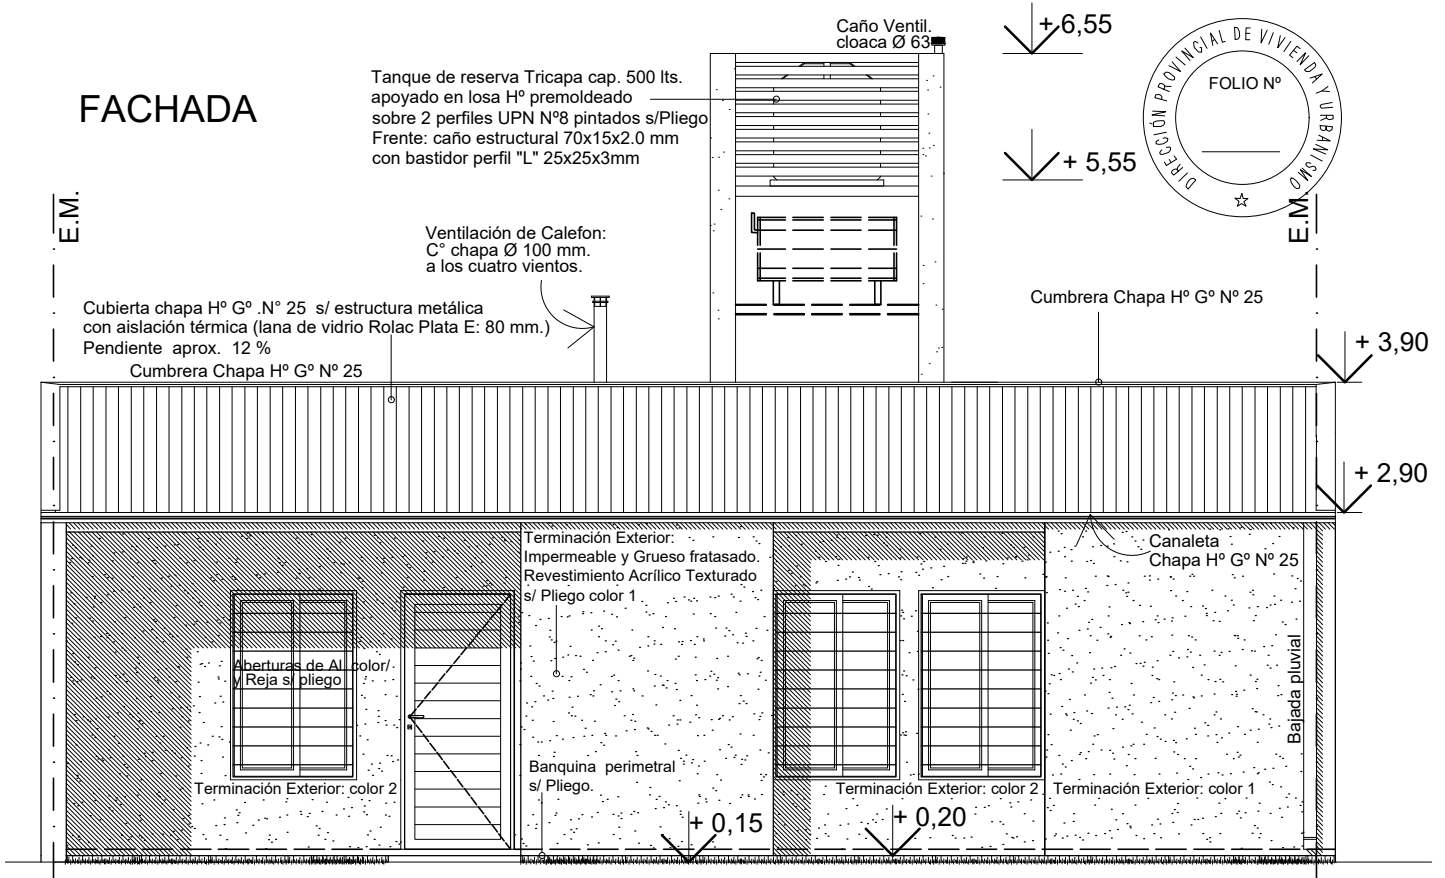

CONTRAFACHADA

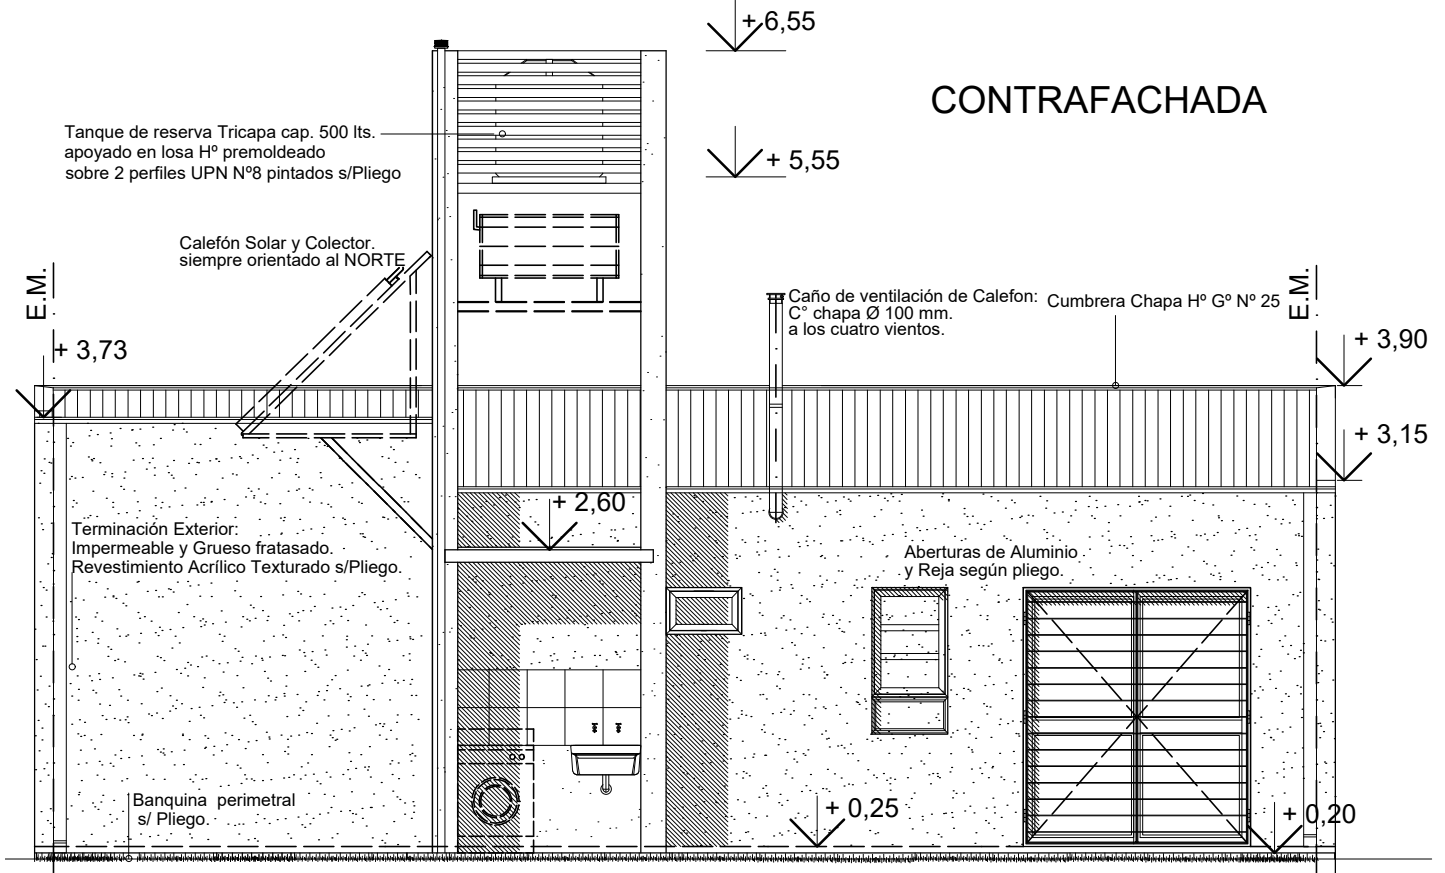

Santa Fe
Provincia

MINISTERIO DE INFRAESTRUCTURA,
SERVICIOS PÚBLICOS Y HABITAT

80 años
DIRECCIÓN PROVINCIAL DE VIVIENDA Y URBANISMO
construyendo hogares,
construyendo sueños.

PLANO:

FACHADA Y CONTRAFACHADA

PROTOTIPO 2 Dormitorios

V.C.D 50 P

VIVIENDA COMPACTA

2

D.P.V y U.