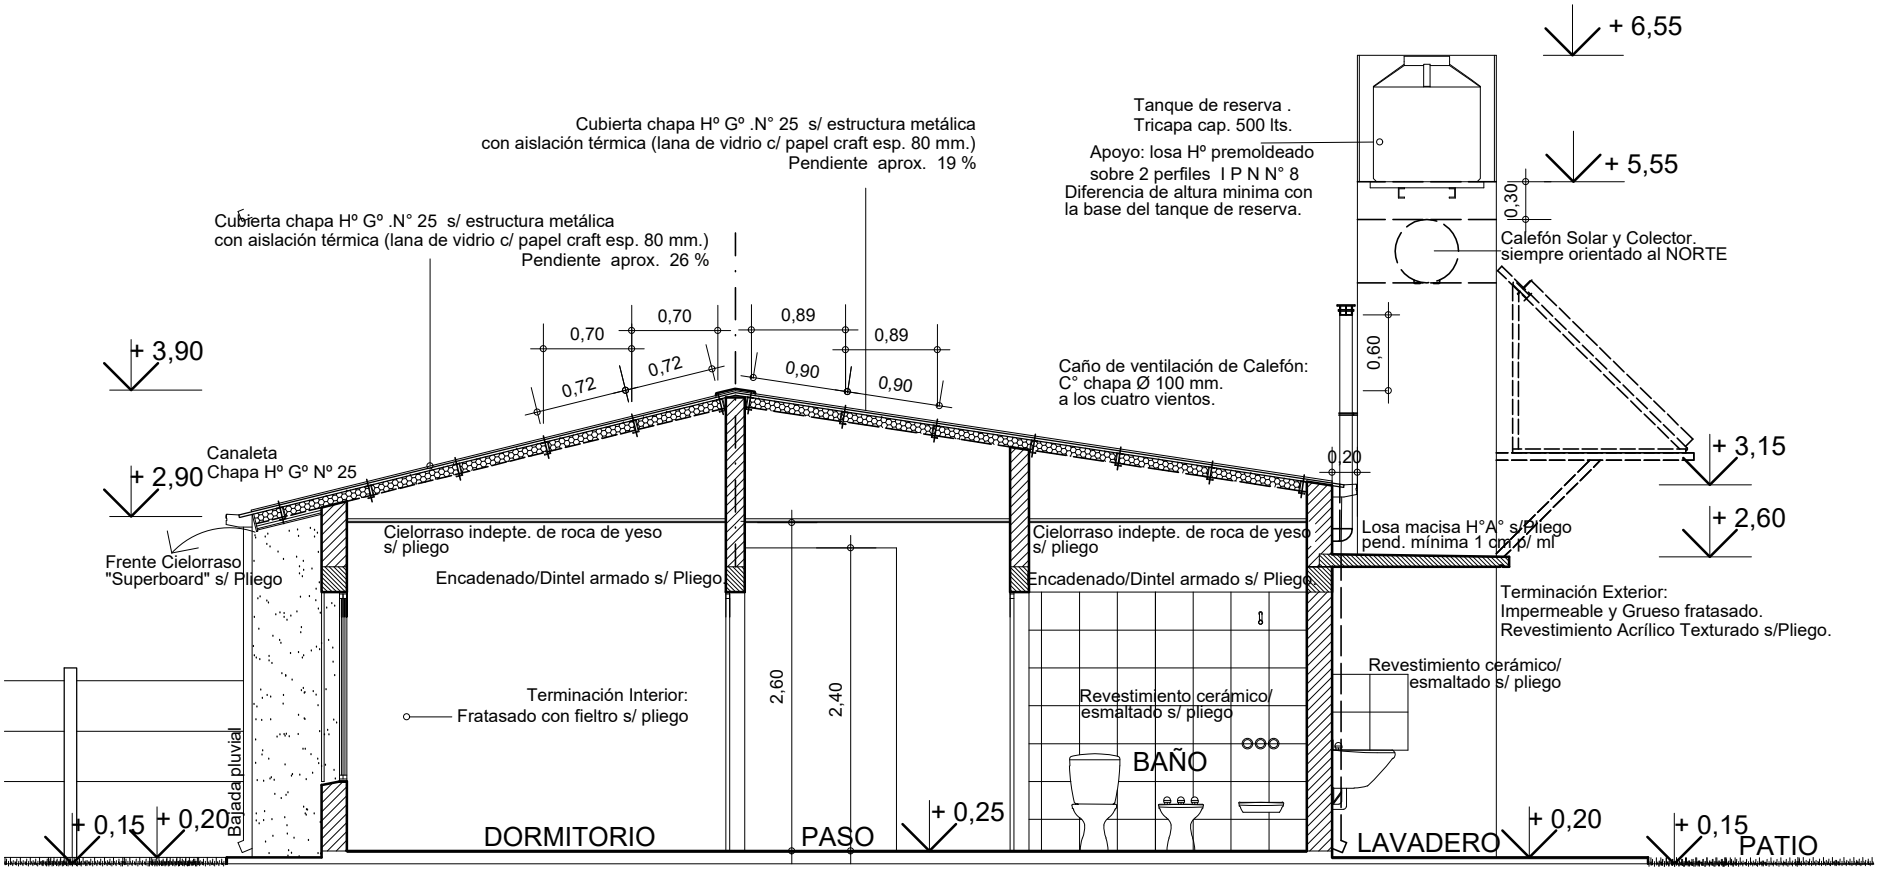

CORTE 2-2

Santa Fe Provincia	MINISTERIO DE INFRAESTRUCTURA, SERVICIOS PÚBLICOS Y HÁBITAT Dirección Provincial de Vivienda y Urbanismo 50 años construyendo hogares, concretando sueños.	PLANO: CORTE LONGITUDINAL 2-2 PROTOTIPO 2 Dormitorios	V.C.D 50 P 4 VIVIENDA COMPACTA D.P.V y U.

DIRECCION PROVINCIAL DE VIVIENDA Y URBANISMO
FOLIO Nº