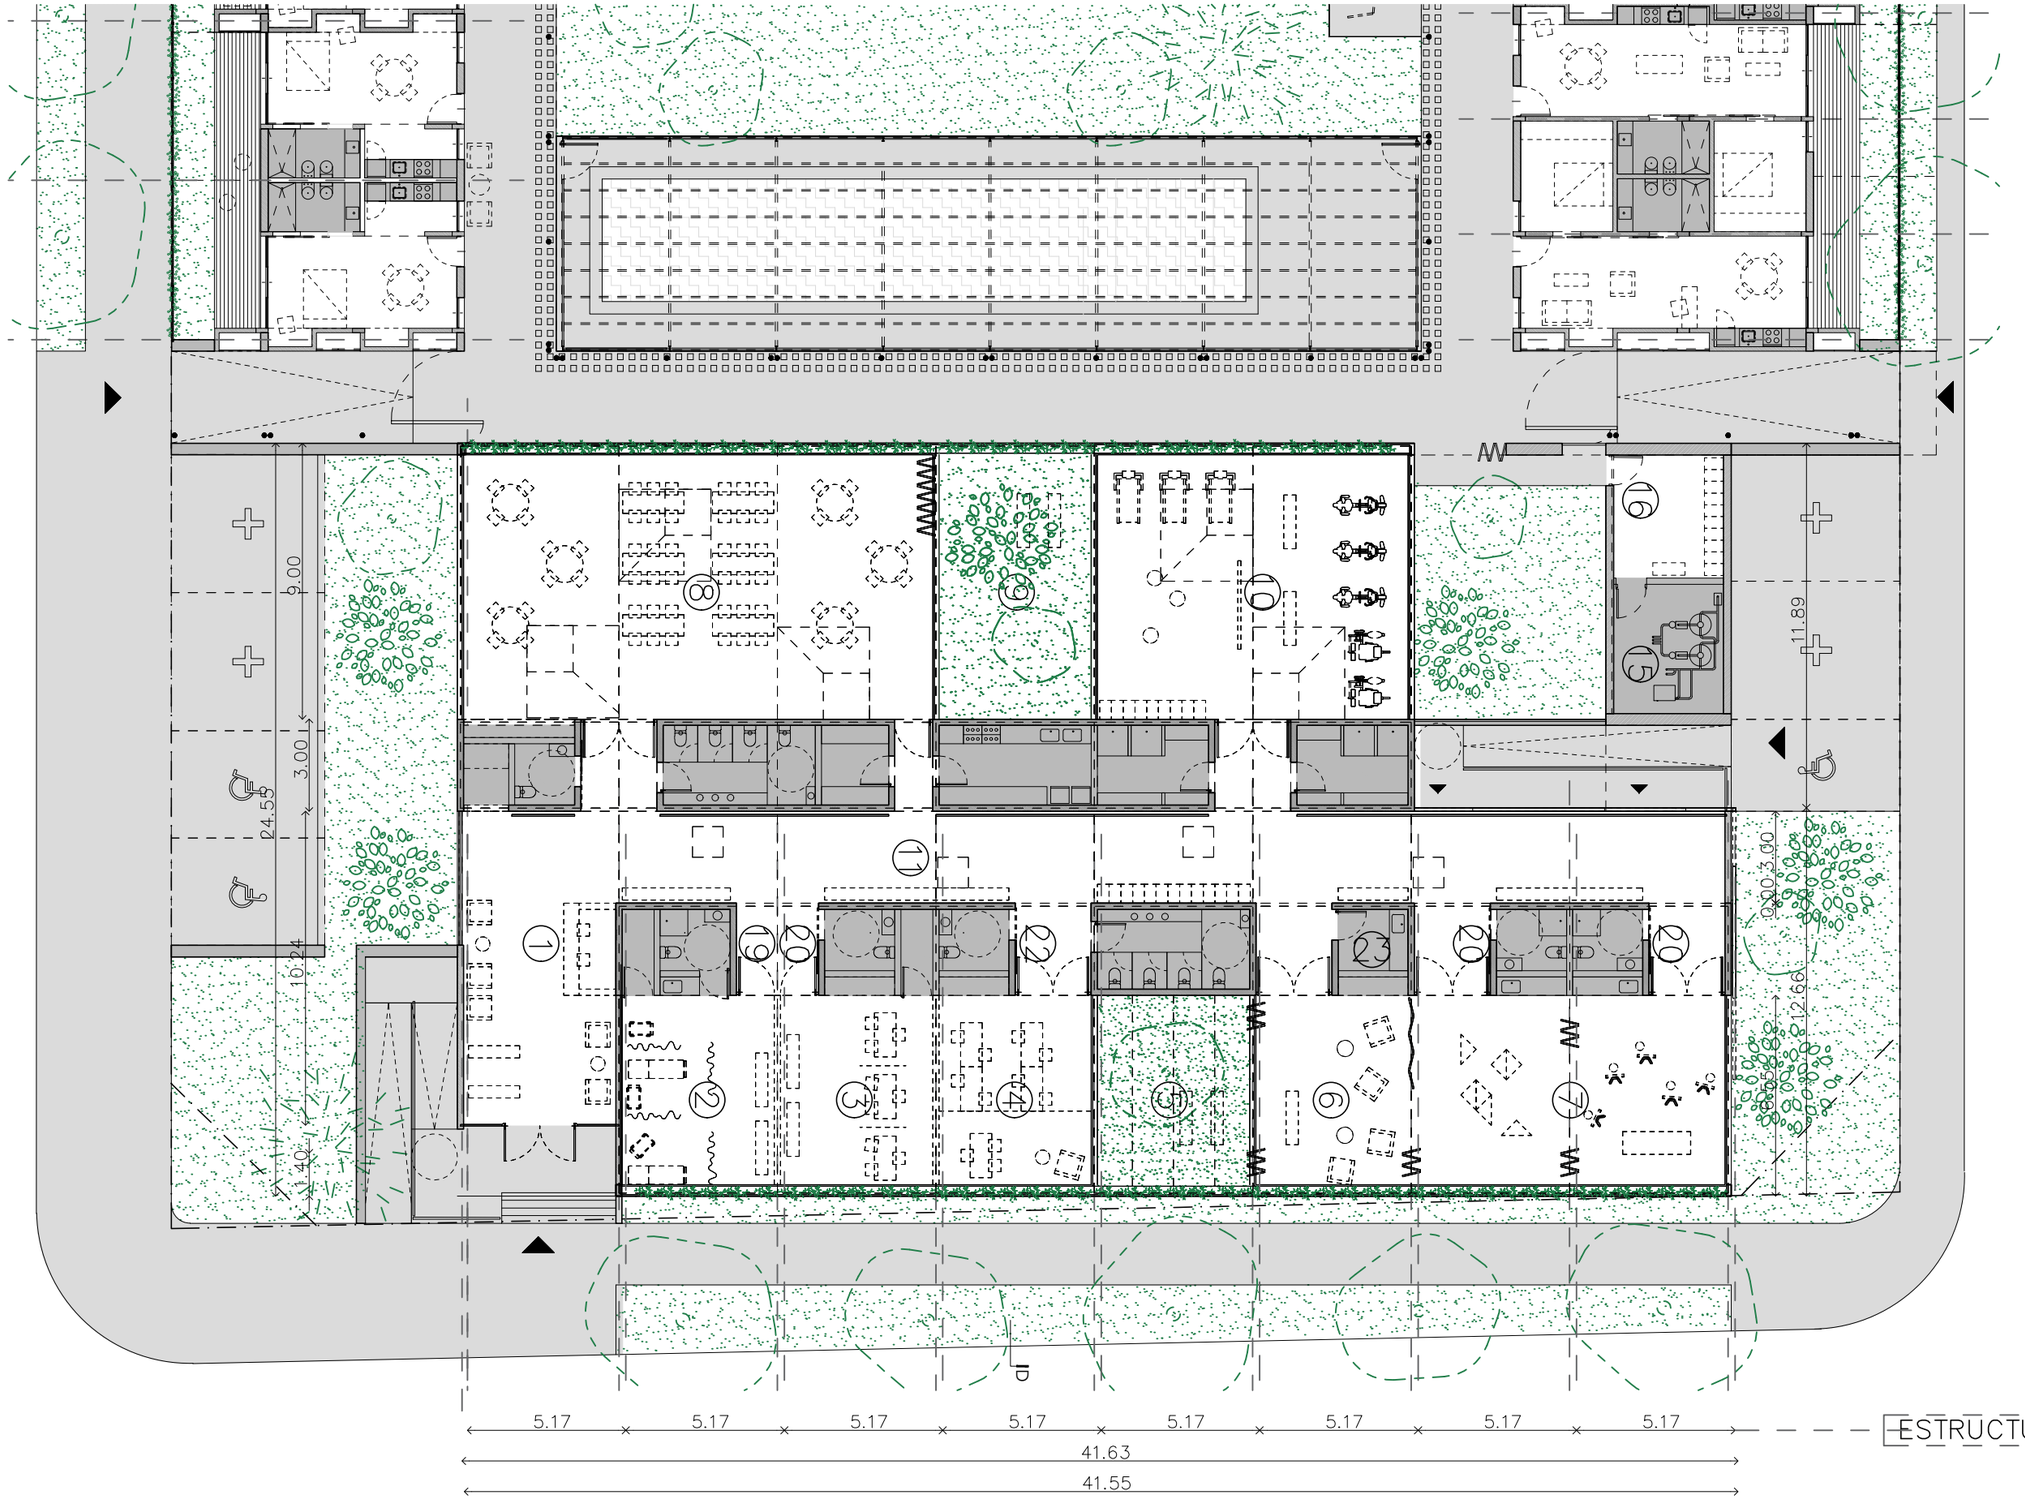

1 sala de espera / admisión
2 gabinetes / enfermería
3 uso profesional
4 oficinas
5 patio de descanso
6 sala de descanso
7 aulas / taller
8 comedor
9 patio
10 gimnasio
11 circulación
12 depósito / limpieza
13 baño sala de espera
14 baños públicos
15 despensa
16 cocina
17 duchas / vestuario
18 residuos patogénicos
19 baño / office de enfermería
20 baños personal
21 depósito
22 baño director
23 office de personal

0 1 2 5

Ministerio de Desarrollo Territorial y Hábitat
Argentina

CASA ACTIVA	arquitectura	planta centro de día	ca_ar_02	1:200	04.04.2022