


CORTE TRANSVERSAL A-A

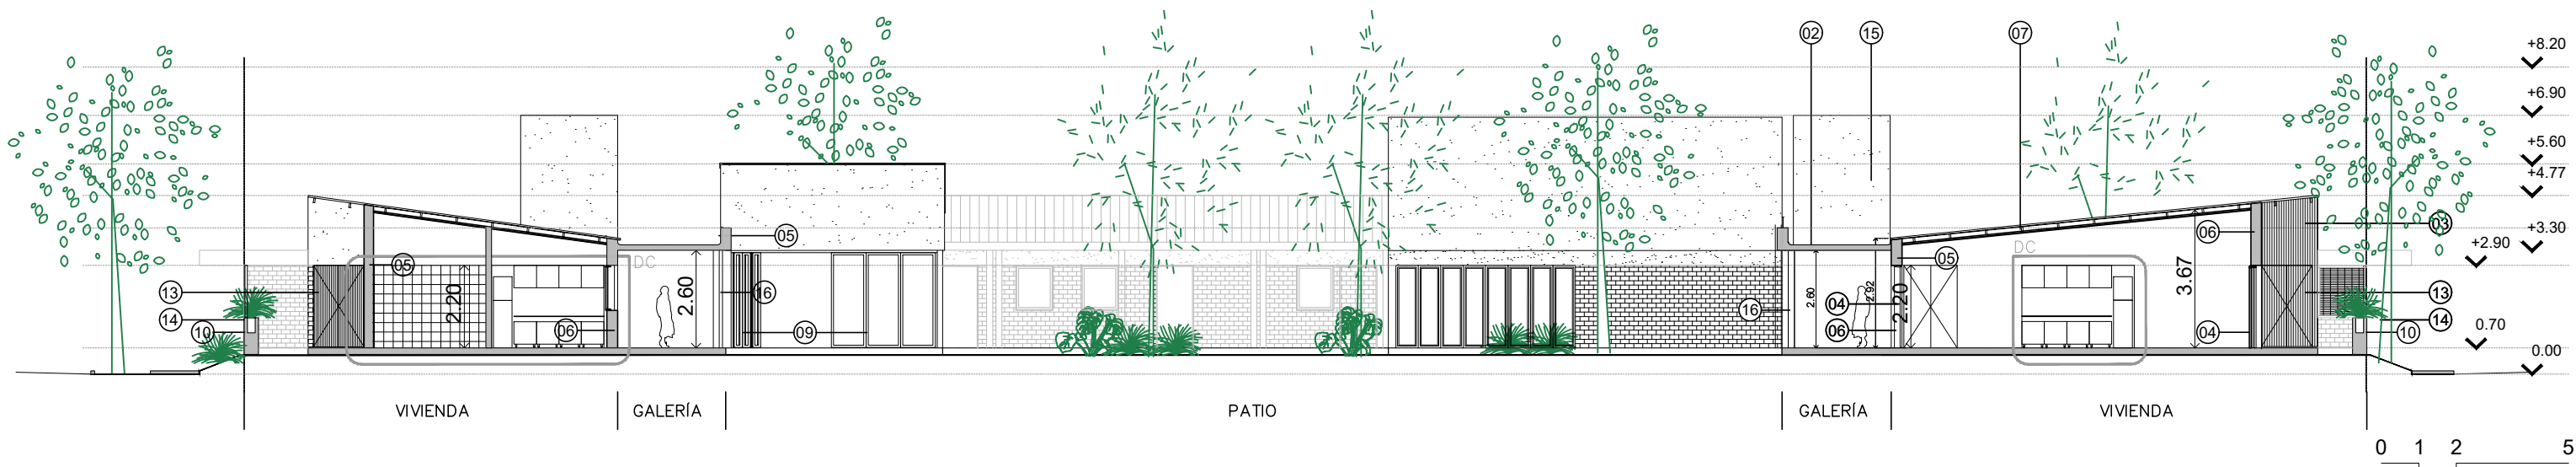

CORTE TRANSVERSAL B-B

REFERENCIAS	
01	cubierta: chapa galvanizada ondulada prepintada, estructura de perfiles galvanizados, aislación térmica y revestimiento interior
02	galería: losa de hºaº visto / esp.: 5 cm
03	envolvente: revestimiento plástico texturado color blanco
04	carpintería de aluminio
05	viga de hºaº
06	envolvente: mampostería de 18 cm, perfiles galvanizados, aislación térmica y placa de yeso
07	cubierta viviendas: chapa galvanizada ondulada prepintada, estructura de perfiles galvanizados, aislación térmica y placa de yeso
08	hºaº visto
09	carpintería de aluminio plegadiza
10	macetero de hºaº visto / h: 0,80m
11	cubierta: losa de hºaº
12	tabique interior de mampostería
13	puertas de chapa y estructura metálica
14	cerramiento de jardín: estructura metálica + entramado modular de acero galvanizado
15	tanque de reserva elevado
16	columna metálica