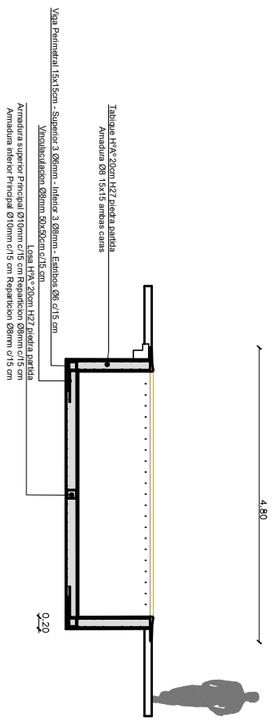

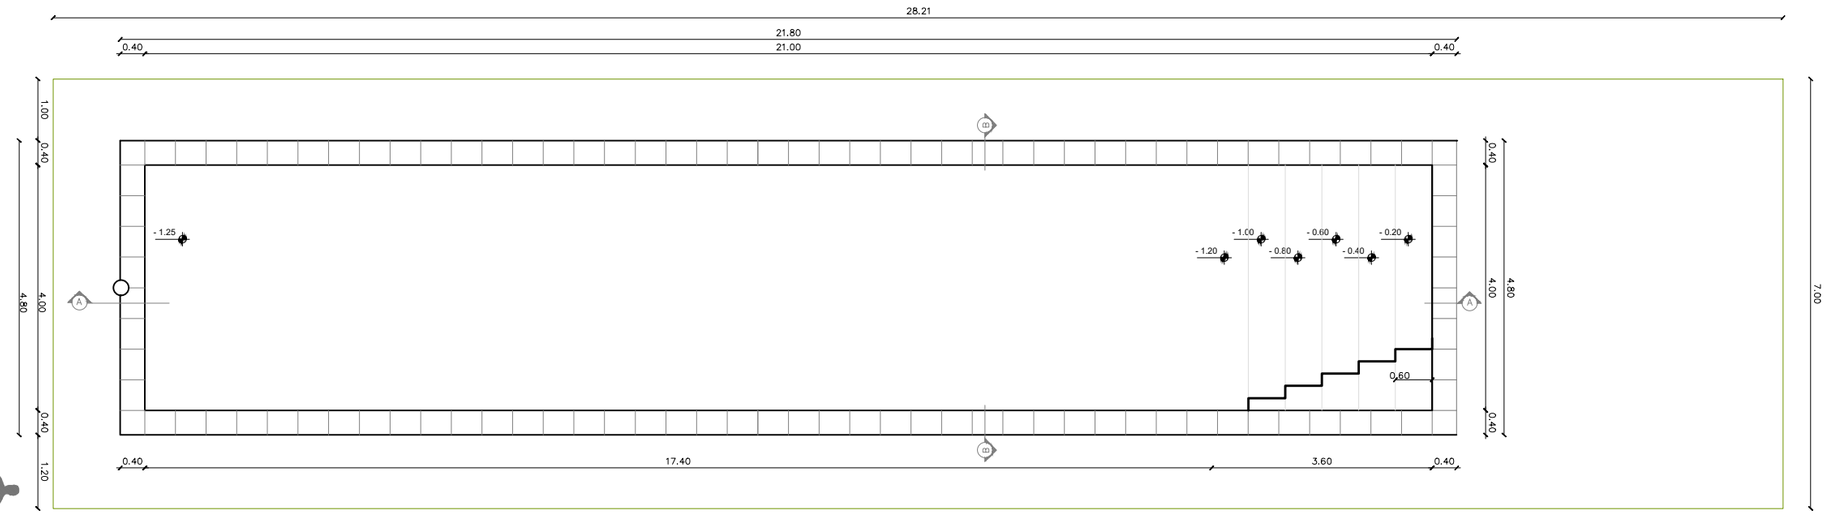

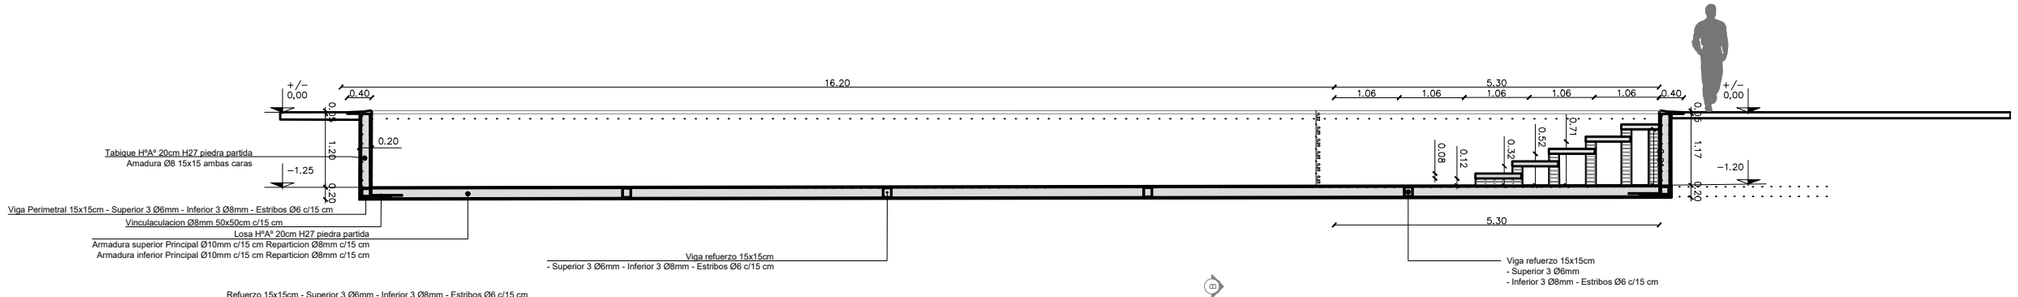

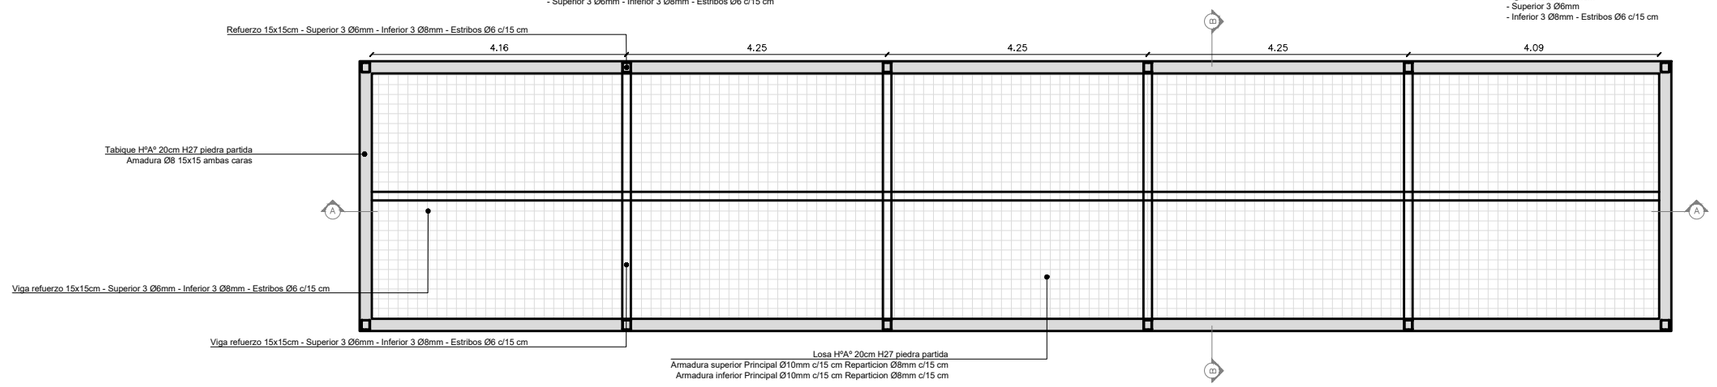

Ministerio de Desarrollo Territorial y Hábitat
Argentina

CASA ACTIVA	arquitectura	Piscina	planimetria	1:100	13.04.2022