


**PERFILERIA ALUMINIO NATURAL MARCA ALUAR  
METALES DEL TALAR O EQUIVALENTES.**

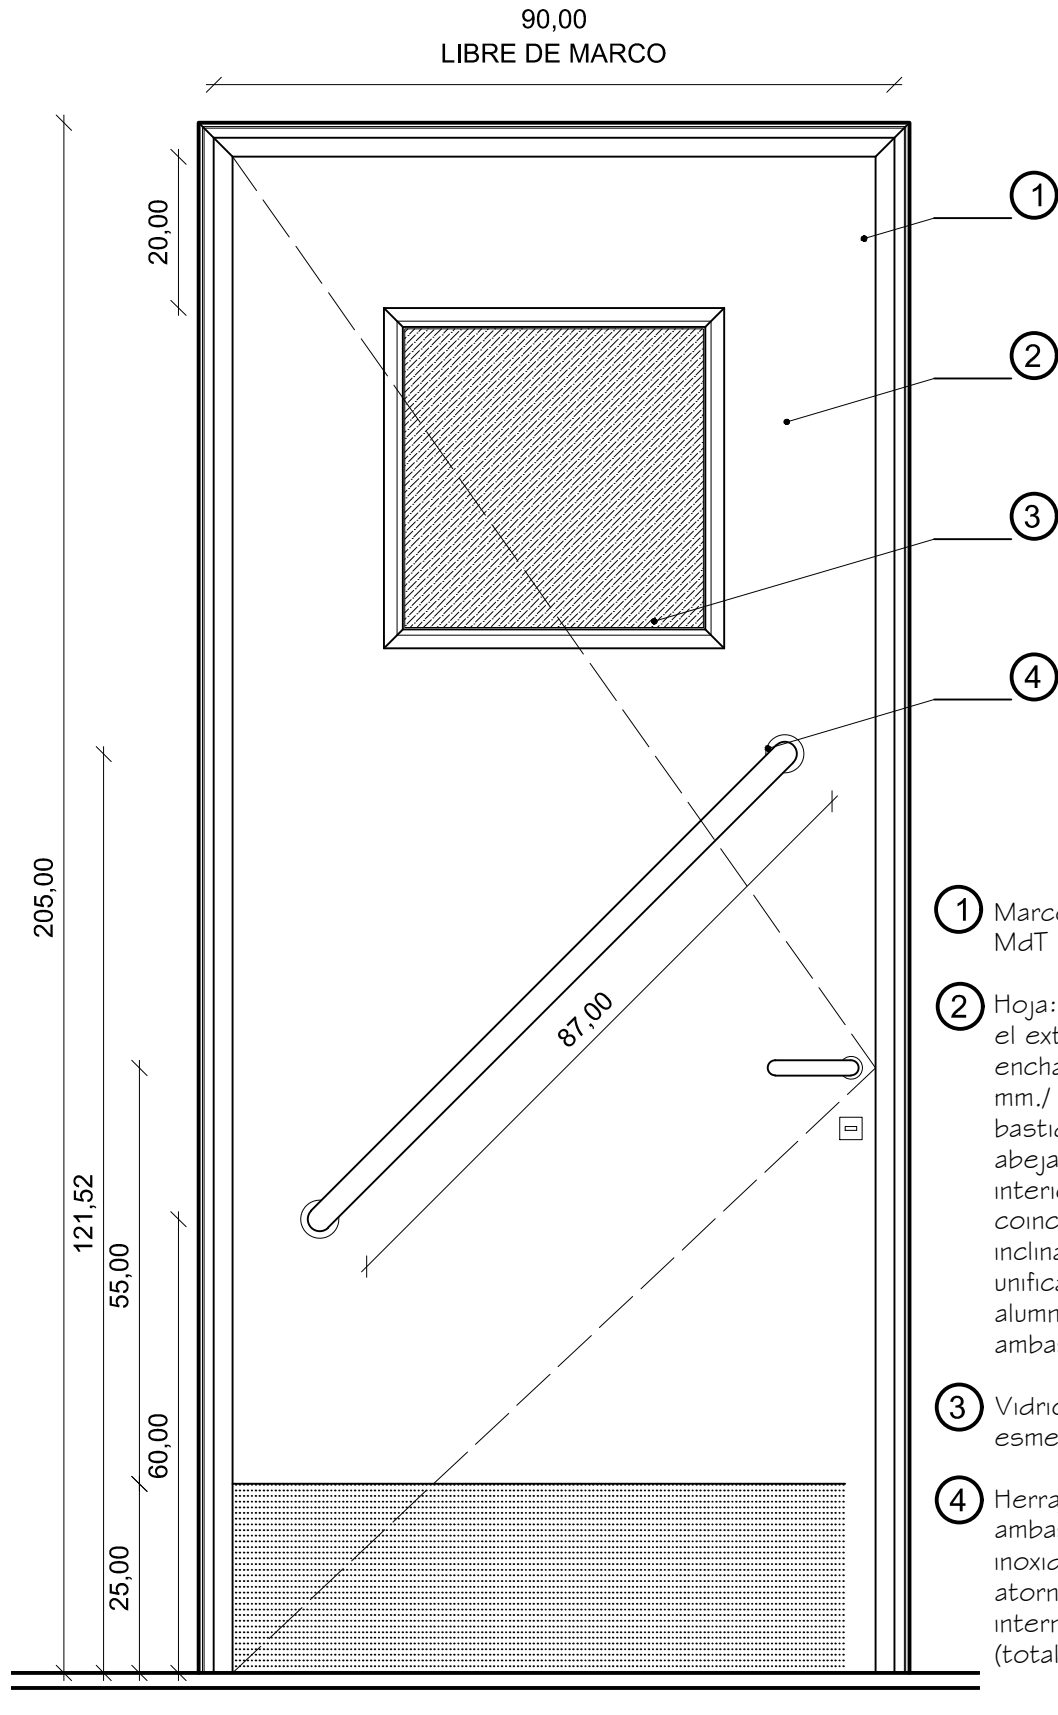

**P3**

- ① Marco: perfilería de aluminio. MdT N° 1612 o equivalente.
- ② Hoja: puerta Batiente hacia el exterior/ hoja placa enchapada en pino esp. 35 mm./ apta para pintar/ bastidor interior: nido de abeja o similar/ estructura interior: travesaños en coincidencia con barrales inclinados/ tapacanto unificados/ chapa inferior de aluminio, altura 25 cm. (en ambas caras).
- ③ Vidrio: paño fijo de vidrio esmerilado 40 x 40 cm.
- ④ Herrajes: agarraderas (en ambas caras), en caño acero inoxidable Ø 32 mm. atornilladas a la estructura interna/ bisagras reforzadas (total: 4).

PLANO:  
DETALLE ABERTURA  
DE ALUMINIO PUERTA BAÑO.

PROTOTIPO 1,2 y 3 Dormitorios

**PROTOTIPOS OFICIALES**

D.P.V y U.