


Cenefa lateral

chapa H°G° n°25
Desarrollo mínimo 33 cm


sujeción tornillo 3/8"x2" autoperforante con arandela
1/4x26mm de chapa galvanizada cóncava
y arandela de neopreno de iguales dimensiones

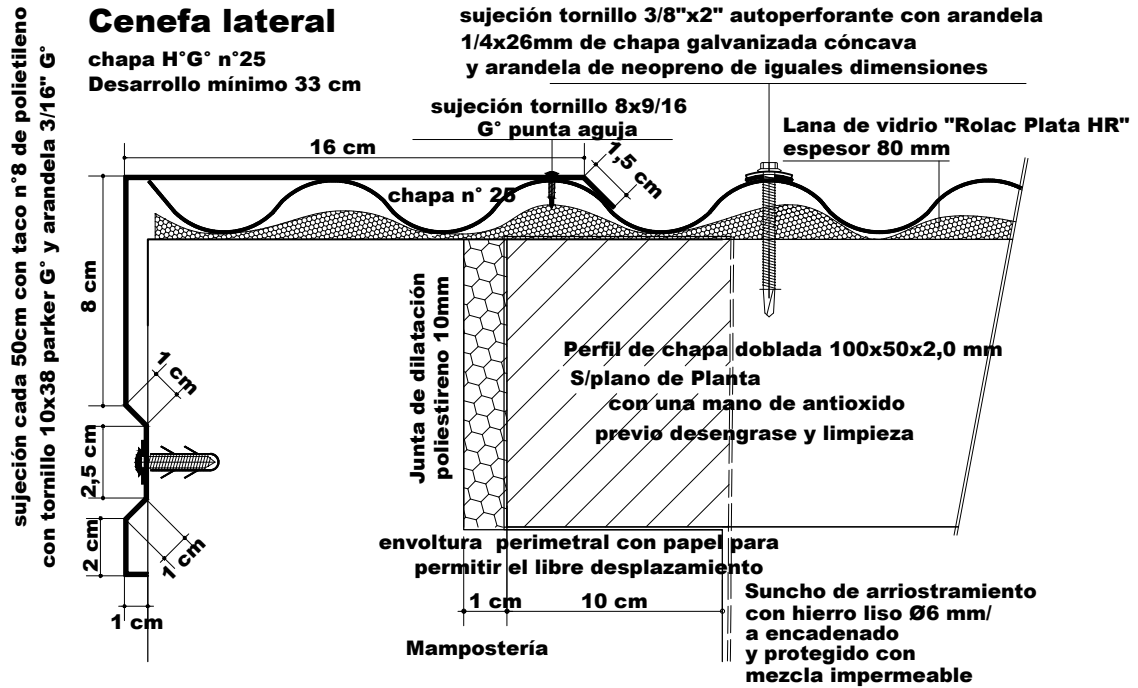

CHAPA H° G° N°25
INDEPENDIENTE EN C/UNIDAD DE VIVIENDA

CENEFAS MADIANERAS
CHAPA H° G° N°25
DESARROLLO > 40 cm

REMACHES POP
Ø4mm x 10mm
SILICONA ANTI UV
c/50cm

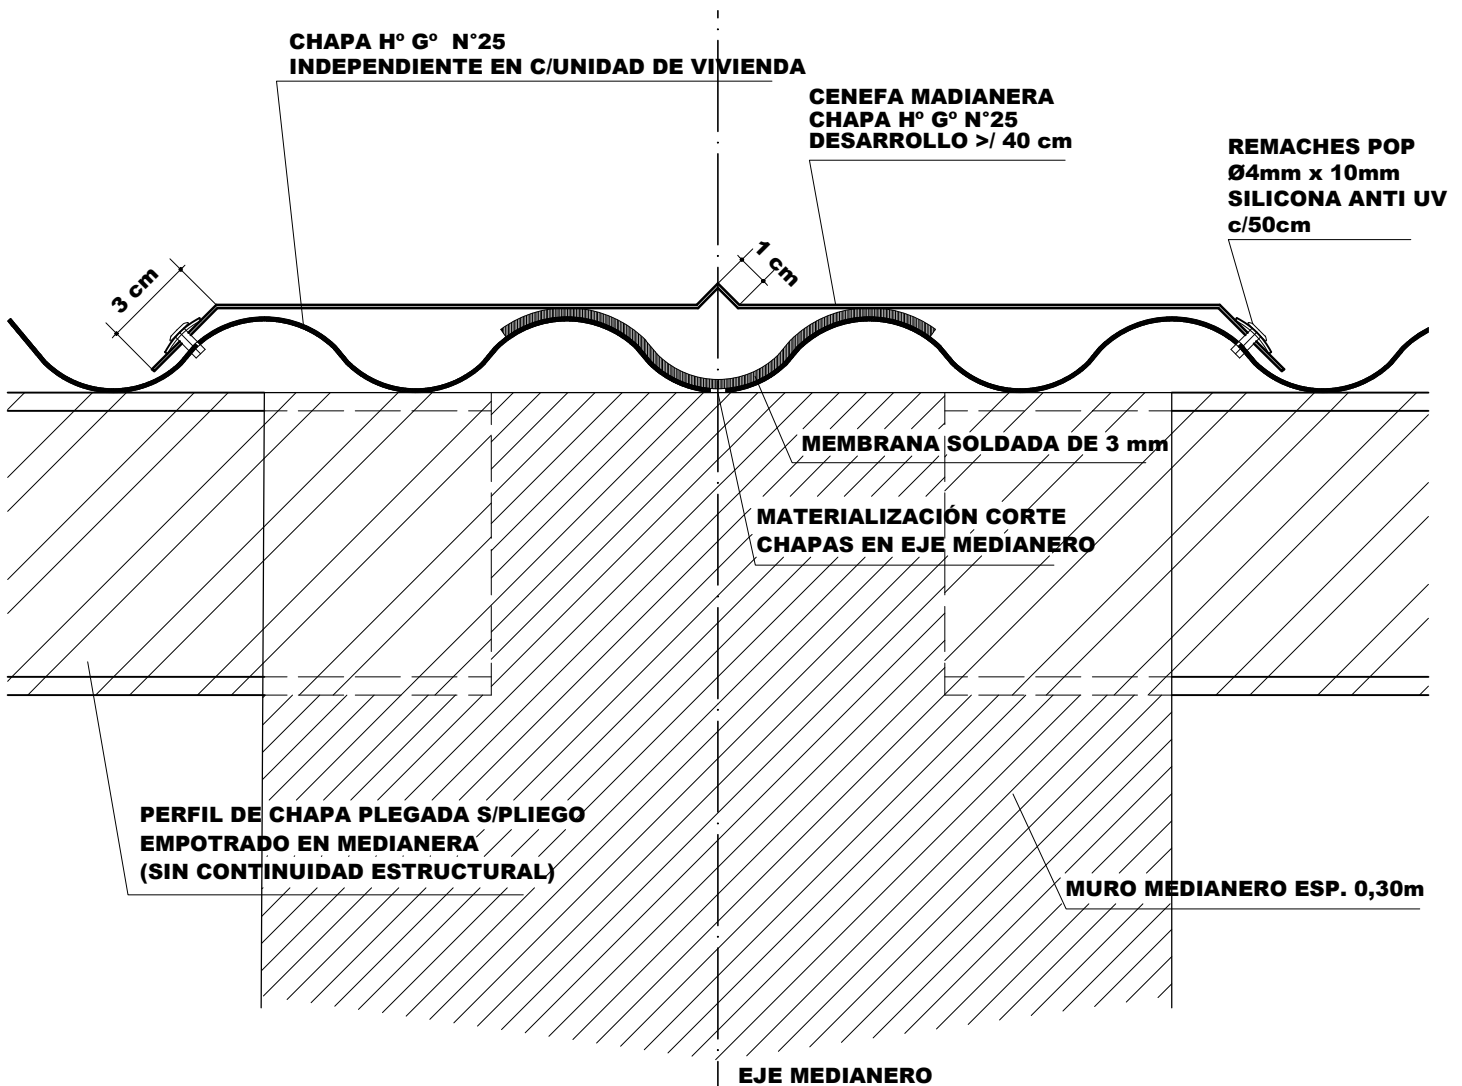

PLANO:
DETALLE DE CENEFAS
MURO MEDIANERO y LATERAL

Prototipos Oficiales

D.P.V y U.