



REFERENCIAS

CANTIDAD	1	1	2	1	1	3
PREMARCO				PREMARCO		
MARCO	ALUMINIO BLANCO LINEA HERRERO de ALUAR o Equivalente	REJA FIJA PARA V 01 MARCO PERIMETRAL Y PARANTE CENTRAL PLANCHUELA 1 1/4" X 1/8" CON ORIFICIOS Ø 3/8" C/ 130 mm HORIZONTALES Fe liso Ø 3/8"	ALUMINIO BLANCO LINEA HERRERO de ALUAR o Equivalente	ALUMINIO BLANCO LINEA MODENA de ALUAR o Equivalente	ALUMINIO BLANCO LINEA HERRERO de ALUAR o Equivalente	ALUMINIO BLANCO LINEA HERRERO de ALUAR o Equivalente
HOJA	ALUMINIO BLANCO LINEA HERRERO de ALUAR o Equivalente 2 HOJAS CORREDIZAS, BOTA AGUA INFERIOR. ACCESORIOS Y HERRAJES COMPLETOS. TELA MOSQUERA METALICA CORREDIZA EN UNA HOJA.		ALUMINIO BLANCO LINEA HERRERO de ALUAR o Equivalente 2 HOJAS CORREDIZAS, BOTA AGUA INFERIOR. ACCESORIOS Y HERRAJES COMPLETOS. TELA MOSQUERA METALICA CORREDIZA EN UNA HOJA.	ALUMINIO BLANCO LINEA MODENA de ALUAR o Equivalente 2 HOJAS CORREDIZAS, BOTA AGUA INFERIOR. ACCESORIOS Y HERRAJES COMPLETOS. TELA MOSQUERA METALICA CORREDIZA EN UNA HOJA.	ALUMINIO BLANCO LINEA HERRERO de ALUAR o Equivalente 1 HOJA DE ABRIR DE TABILLAS DE ALUMINIO MACHIEMBRADA CON REFUERZO TRANSVERSAL. ACCESORIOS Y HERRAJES COMPLETOS.	1 HOJA DE ABRIR ENCHAPADA EN PINO CON PANEL DE ABEJA INTERIOR ESPESOR 40 mm Y ESTRUCTURA EN PINO PERIMETRAL Y CENTRAL DE 40X 60 mm CON GUARDACANTO DE 10 mm ACCESORIOS Y HERRAJES COMPLETOS.
HERRAJES	LINEA HERRERO de ALUAR o Equivalente		LINEA HERRERO de ALUAR o Equivalente	LINEA MODENA ALUAR o Equivalente	PICAPORTE BRONCE PLATIL TIPO MINISTERIO	PICAPORTE BRONCE PLATIL TIPO MINISTERIO
VIDRIO	VIDRIO TIPO "FLOAT" 4mm, TRANSPARENTE. CONTRAVIDRIOS Y BURLETES LINEA HERRERO de ALUAR o Equivalente		VIDRIO TIPO "FLOAT" 4mm, TRANSPARENTE. CONTRAVIDRIOS Y BURLETES LINEA HERRERO de ALUAR o Equivalente	VIDRIO TIPO "FLOAT" 4mm, TRANSPARENTE. CONTRAVIDRIOS Y BURLETES LINEA HERRERO de ALUAR o Equivalente		

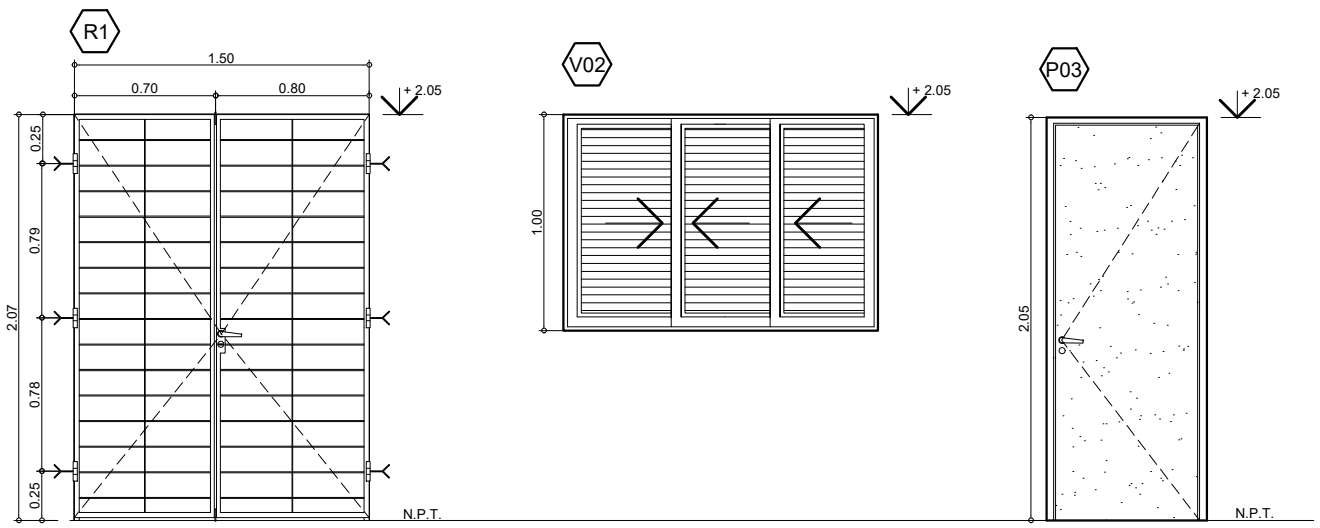

REFERENCIAS

CANTIDAD	1	2	3
PREMARCO			
MARCO	REJA DE ABRIR PARA PV 1 MARCO: PERFIL 1 1/2"X 3/16" HOJAS DE ABRIR MARCO PERIMETRAL Y PARANTE CENTRAL PLANCHUELA 1 1/4" X 1/8" CON ORIFICIOS Ø 3/8" C/ 130 mm HORIZONTALES Fe liso Ø 3/8" PICAPORTE BRONCE PLATIL TIPO MINISTERIO CERRADURA DOBLE PALETA TIPO "CANDEX" CON PASADORES DE ACERO INFERIOR Y SUPERIOR EN LA HOJA SIN CERRADURA	ALUMINIO BLANCO LINEA HERRERO de ALUAR o Equivalente	ALUMINIO BLANCO LINEA HERRERO de ALUAR o Equivalente
HOJA		ALUMINIO BLANCO LINEA HERRERO de ALUAR o Equivalente TRES POSTIGONES PERFORADOS CORREDIZOS CON MARCO INDEPENDIENTE	1 HOJA DE ABRIR ENCHAPADA EN PINO CON PANEL DE ABEJA INTERIOR ESPESOR 40 mm Y ESTRUCTURA EN PINO PERIMETRAL Y CENTRAL DE 40X 60 mm CON GUARDACANTO DE 10 mm ACCESORIOS Y HERRAJES COMPLETOS.
HERRAJES		LINEA HERRERO de ALUAR o Equivalente	PICAPORTE BRONCE PLATIL TIPO MINISTERIO
VIDRIO			



OBRA:

VIVIENDA Dúplex DU 3.60 m  
2 Dormitorios

PLANO:

ARQUITECTURA

PLANILLA DE ABERTURAS

JULIO 2020

ESCALA1:75

OBS:

A

15