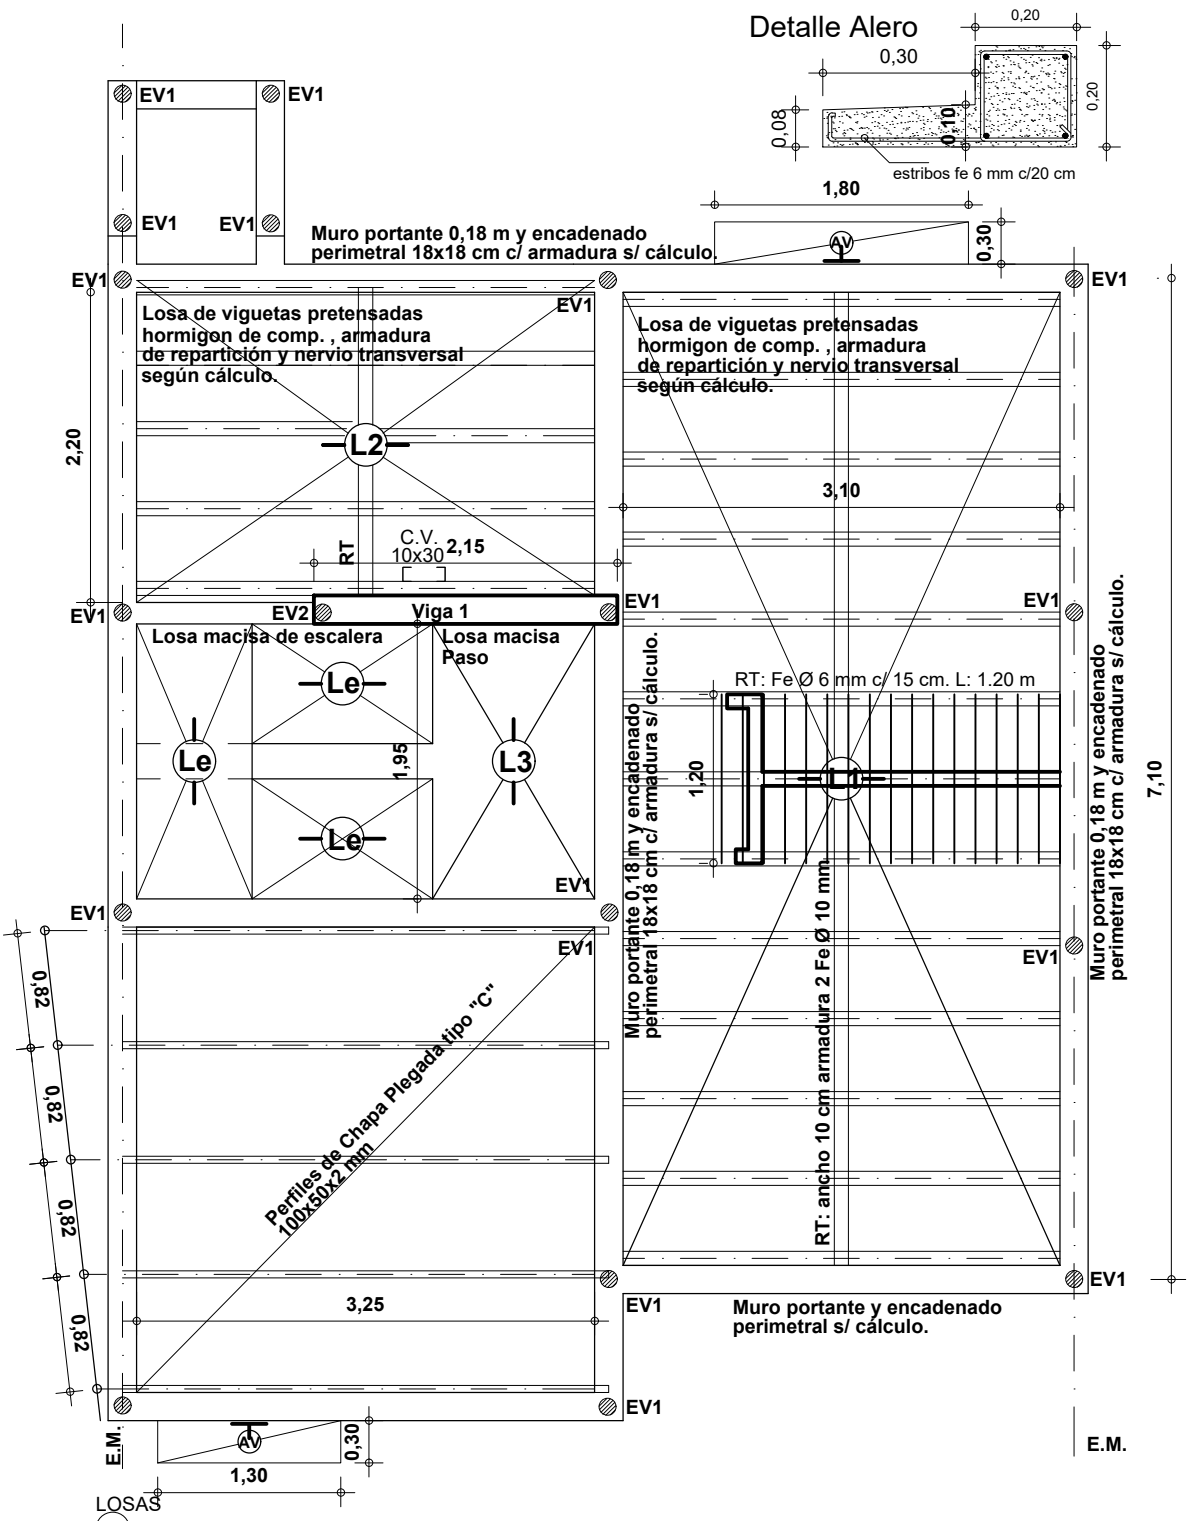

LOSAS

L1 Losa Alivianada 1: Viguetas pretensadas con ladrillones cerámicos o de poliestireno de 12,5 cm. Capa de compresión de 5 cm. de hormigón y Malla de repartición 15x15 cm. Ø 5 mm.

L2 Losa Maciza de Escalera: de HºAº / esp. 12 cm. / Arm. ppal. Ø 10 mm. c/15 cm. / rep. Ø 6 mm. c/20 cm.

Le Losa Maciza de Escalera: de HºAº / esp. 10,0 cm. / Arm. ppal. Ø 10 mm. c/20 cm. / rep. Ø 6 mm. c/30 cm.

VIGAS

V1 Viga 1: HºAº de 20x25 cm. / Armadura ppal.: 3 Ø 10 mm. (uno en caballete) / percha: 2 Ø 6 mm. / estr. Ø 6 c/ 12,5 cm.

ENCADENADOS VERTICALES

EV 1: encadenado vertical con ladrillos cerámicos tipo "celerbloques" de 18x18x33 cm. ó c/ tablas p/ encofrar armado 3 Ø 8 mm. estr. Ø 6,0 mm. c/ 30 cm.

EV 2: encadenado vertical con ladrillos cerámicos tipo "celerbloques" de 12x18x33 cm. ó c/ tablas p/ encofrar armado 3 Ø 8 mm. estr. Ø 6,0 mm. c/ 30 cm.

Santa Fe PROVINCIA | Ministerio de Obras Públicas

PLANO:

PLANTA ESTRUCTURA ENTREPISO

PROTOTIPO 3 Dormitorios

D.U.G. 3

DUPLEX 3D

D.P.V y U.