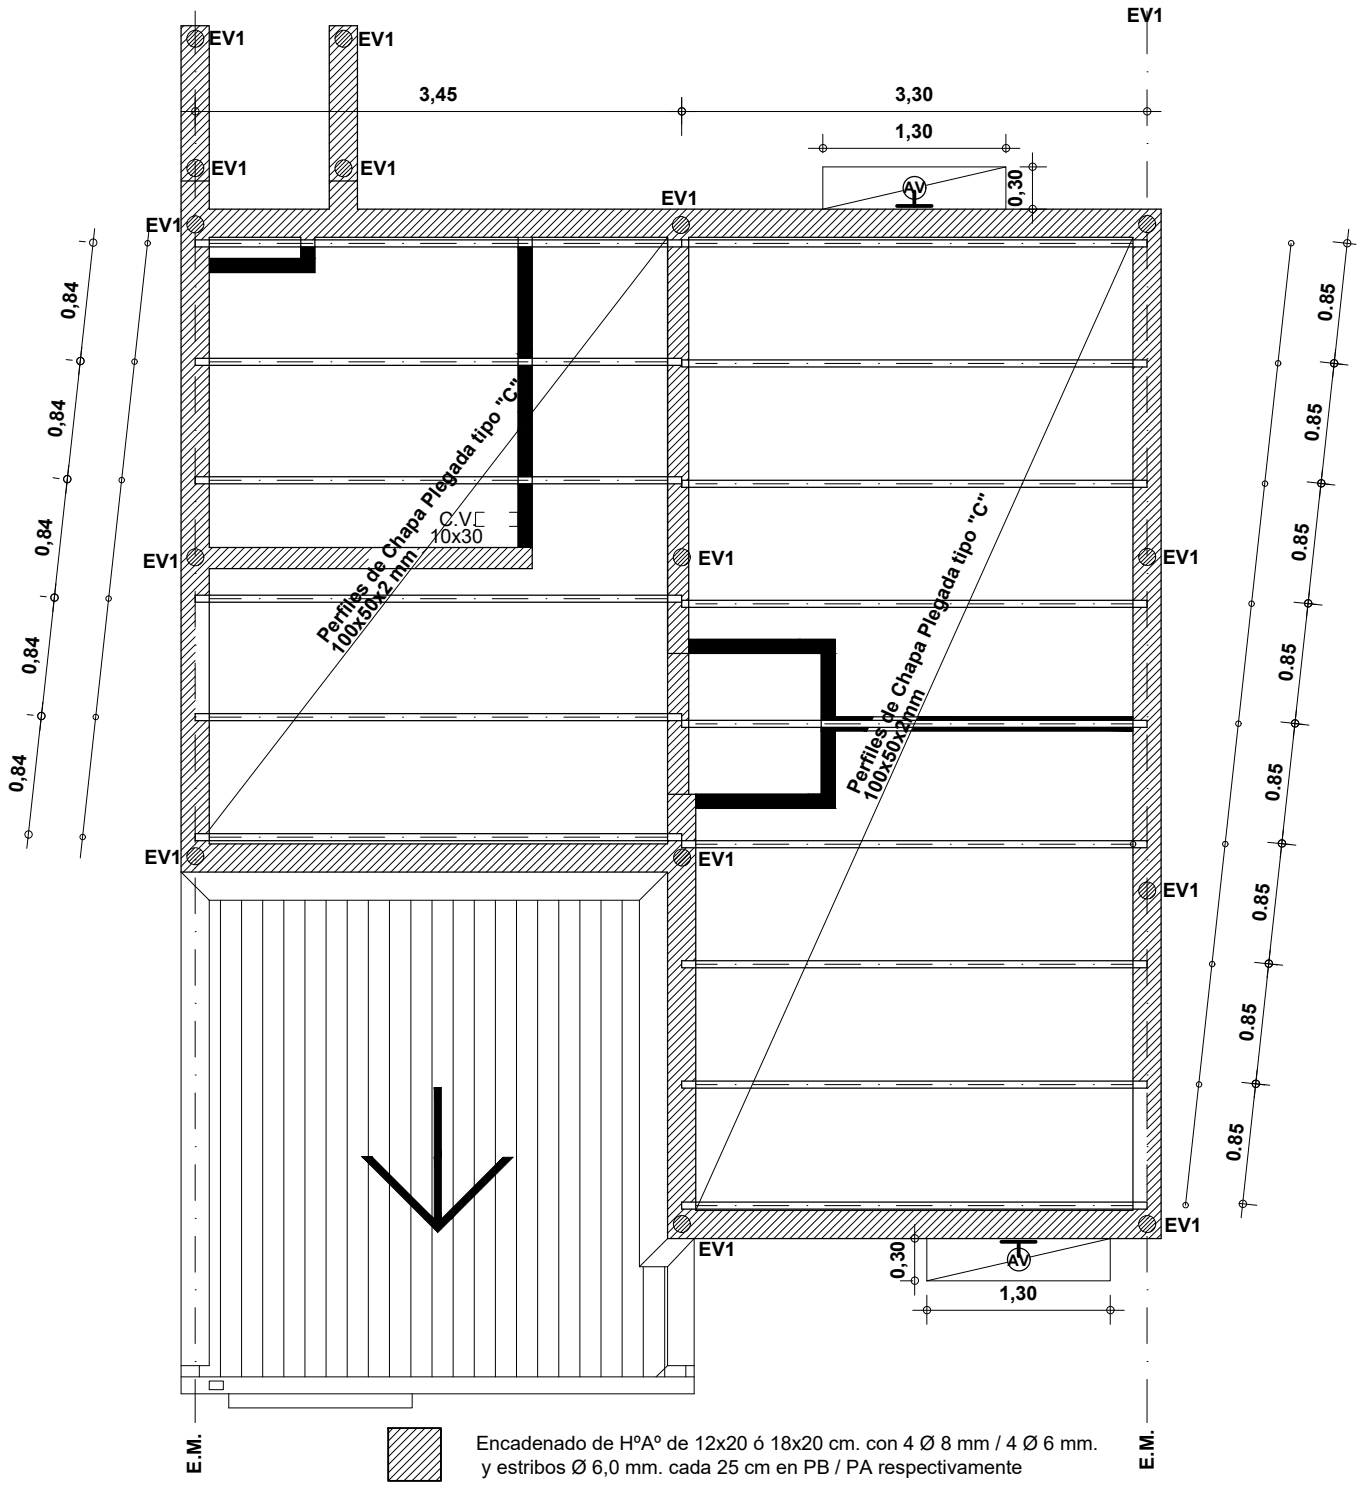

Encadenado de HºAº de 12x20 ó 18x20 cm. con 4 Ø 8 mm / 4 Ø 6 mm. y estribos Ø 6,0 mm. cada 25 cm en PB / PA respectivamente

Encadenado en mampostería cerámica común en dos hiladas armadas sucesivas con 2 Ø 6 mm. con concreto en cada una

IMPORTANTE:

Los encadenados antes descriptos se deberán ejecutar en cada nivel (P.B. y P.A.)

Santa Fe PROVINCIA | Ministerio de Obras Públicas

PLANO:

PLANTA ESTRUCTURA CUBIERTA

PROTOTIPO 3 Dormitorios

D.U.G. 4

DUPLEX 3D

D.P.V y U.