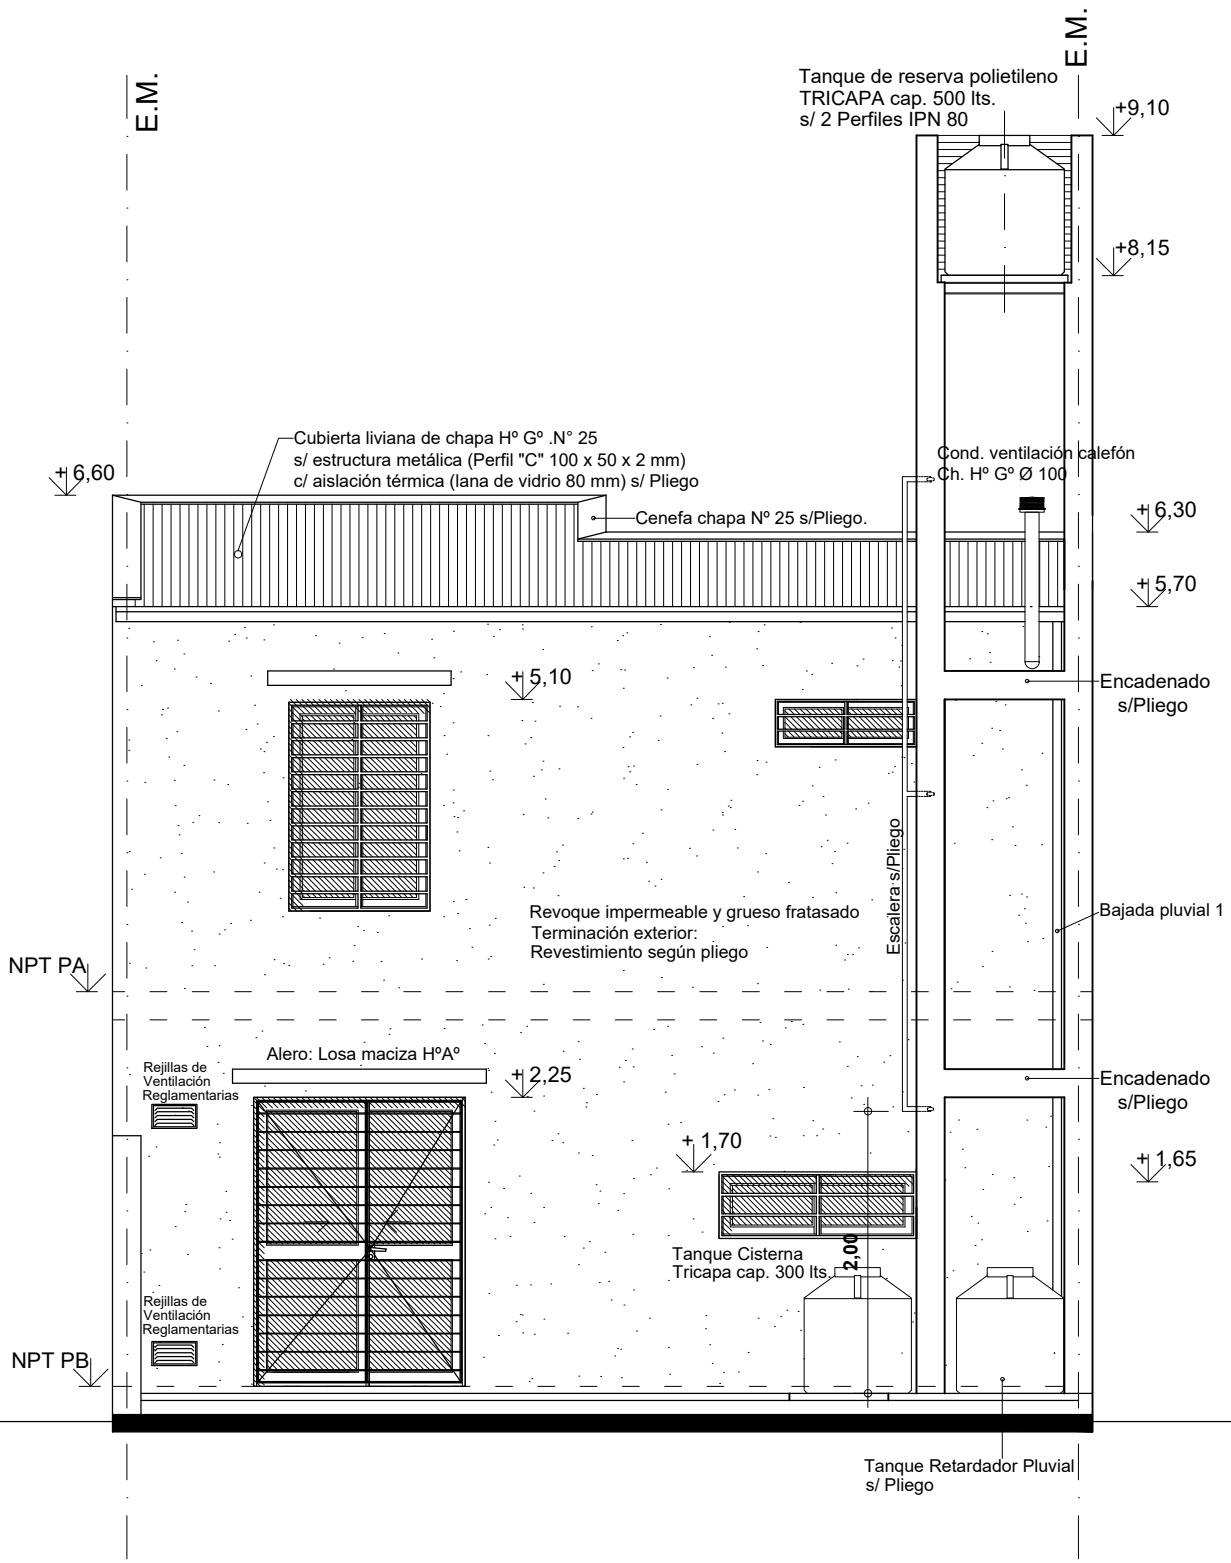

Santa Fe PROVINCIA | Ministerio de Obras Públicas

PLANO:

VISTA POSTERIOR

PROTOTIPO 3 Dormitorios

D.U.G. 10

DUPLEX 3D

D.P.V y U.