


- ① Bajada a Calefón P.P. Ø 19 mm.
- ① Subida a Tanque de Reserva de Tanque Cisterna P.P. Ø 19 mm. c/ corte automatico
- ② Subida A.C. al Baño P.P. Ø 13 mm.

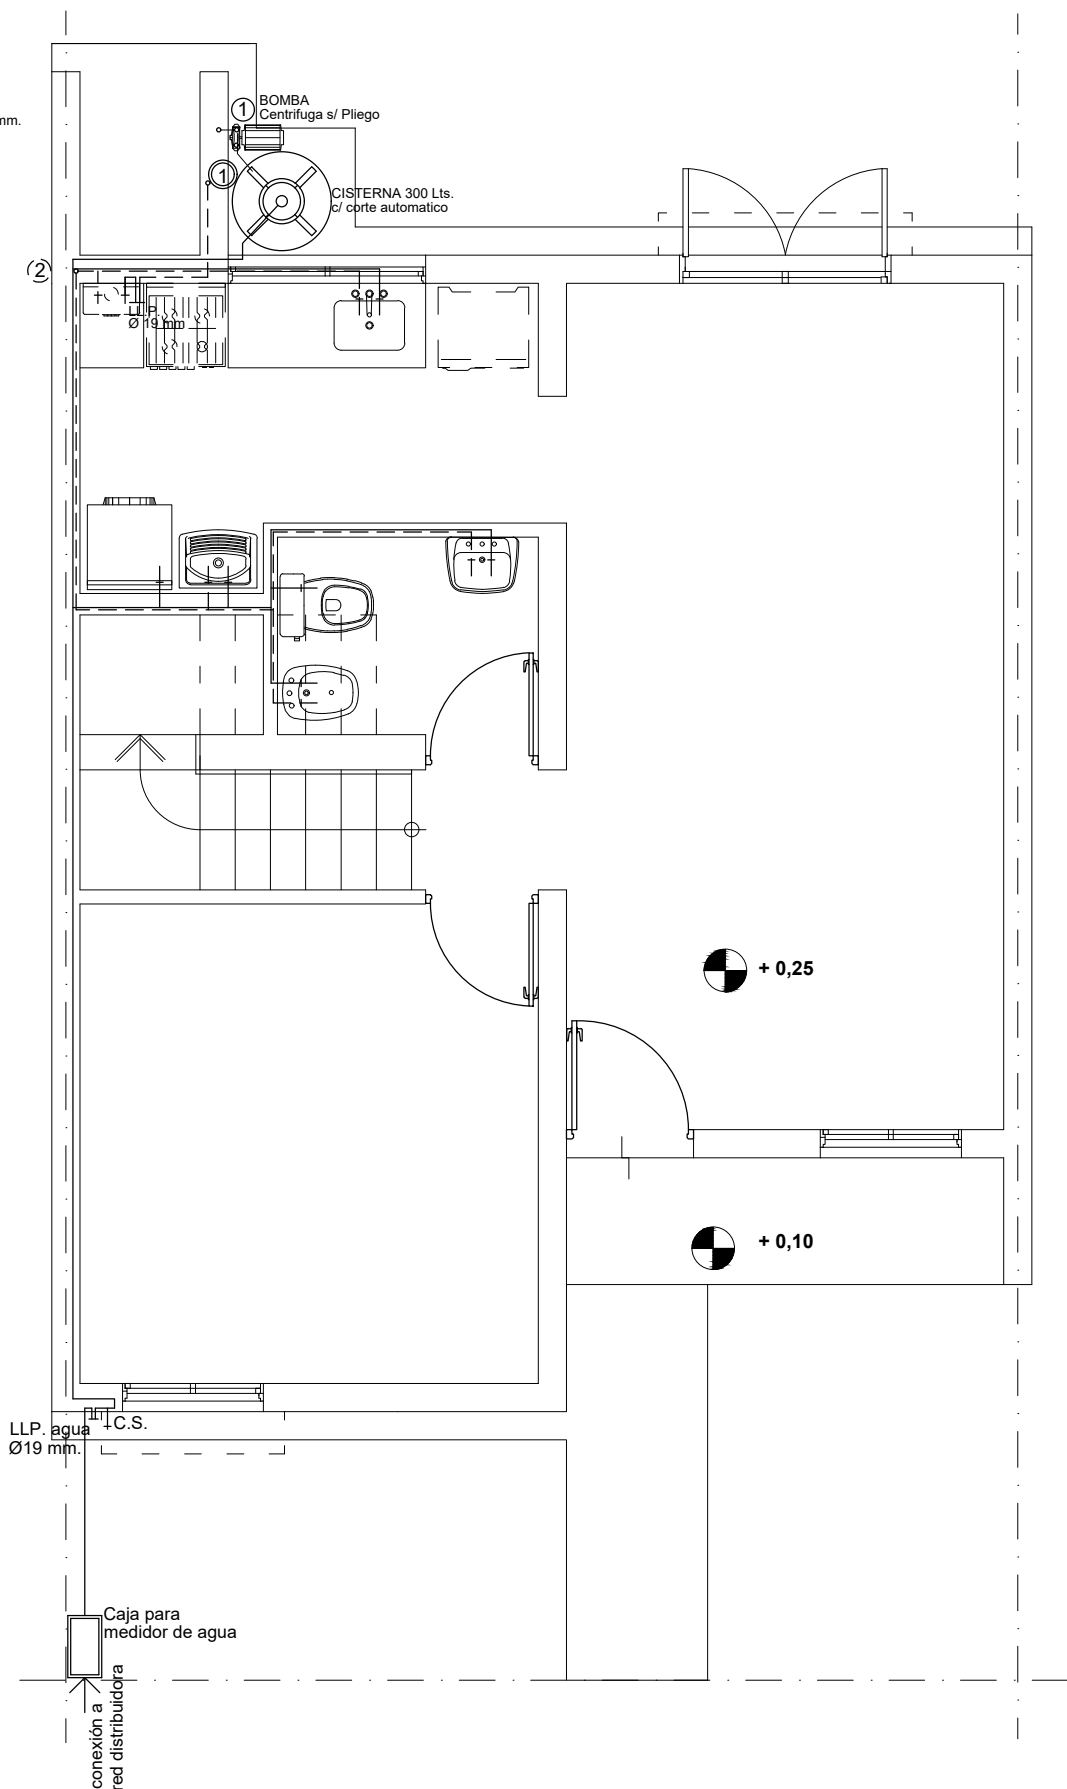

PLANO:

INSTALACION SANITARIA AGUA PB

PROTOTIPO 3 Dormitorios

D.U.G.

DUPLEX 3D

15

D.P.V y U.