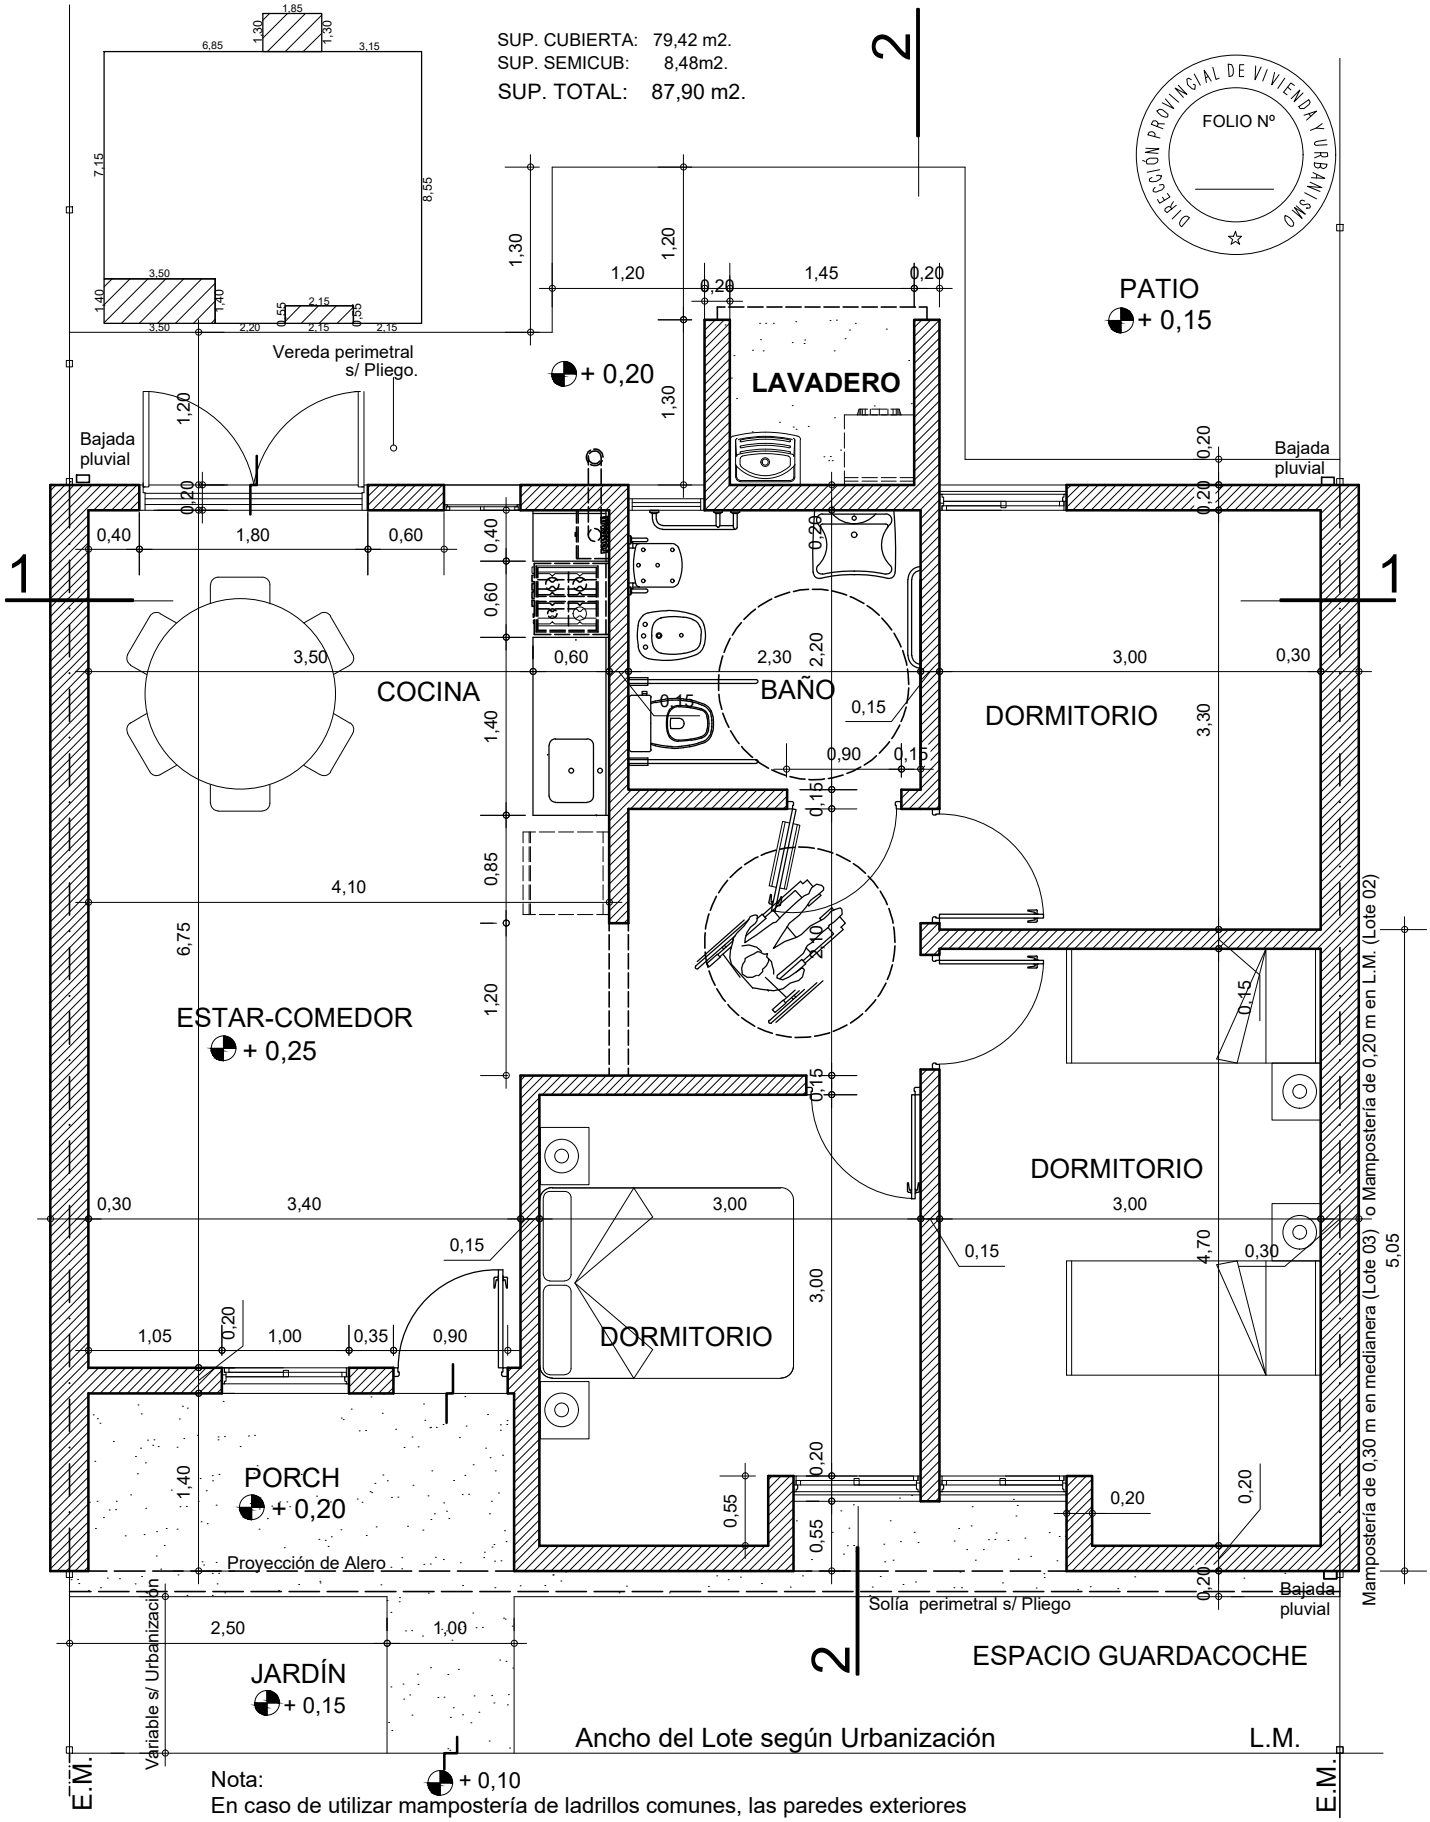

Nota: + 0,10

En caso de utilizar mampostería de ladrillos comunes, las paredes exteriores tendrán un espesor de 30 cm. al igual que la medianera, manteniéndose la superficie interna neta.

Santa Fe PROVINCIA | Ministerio de Obras Públicas	PLANO: **PLANTA TIPO** PROTOTIPO 3 Dormitorios	V.C.D. 50 P 1 VIVIENDA COMPACTA D.P.V y U.