DIRECCIÓN PROVINCIAL DE VIVIENDA Y URBANISMO
FOLIO Nº

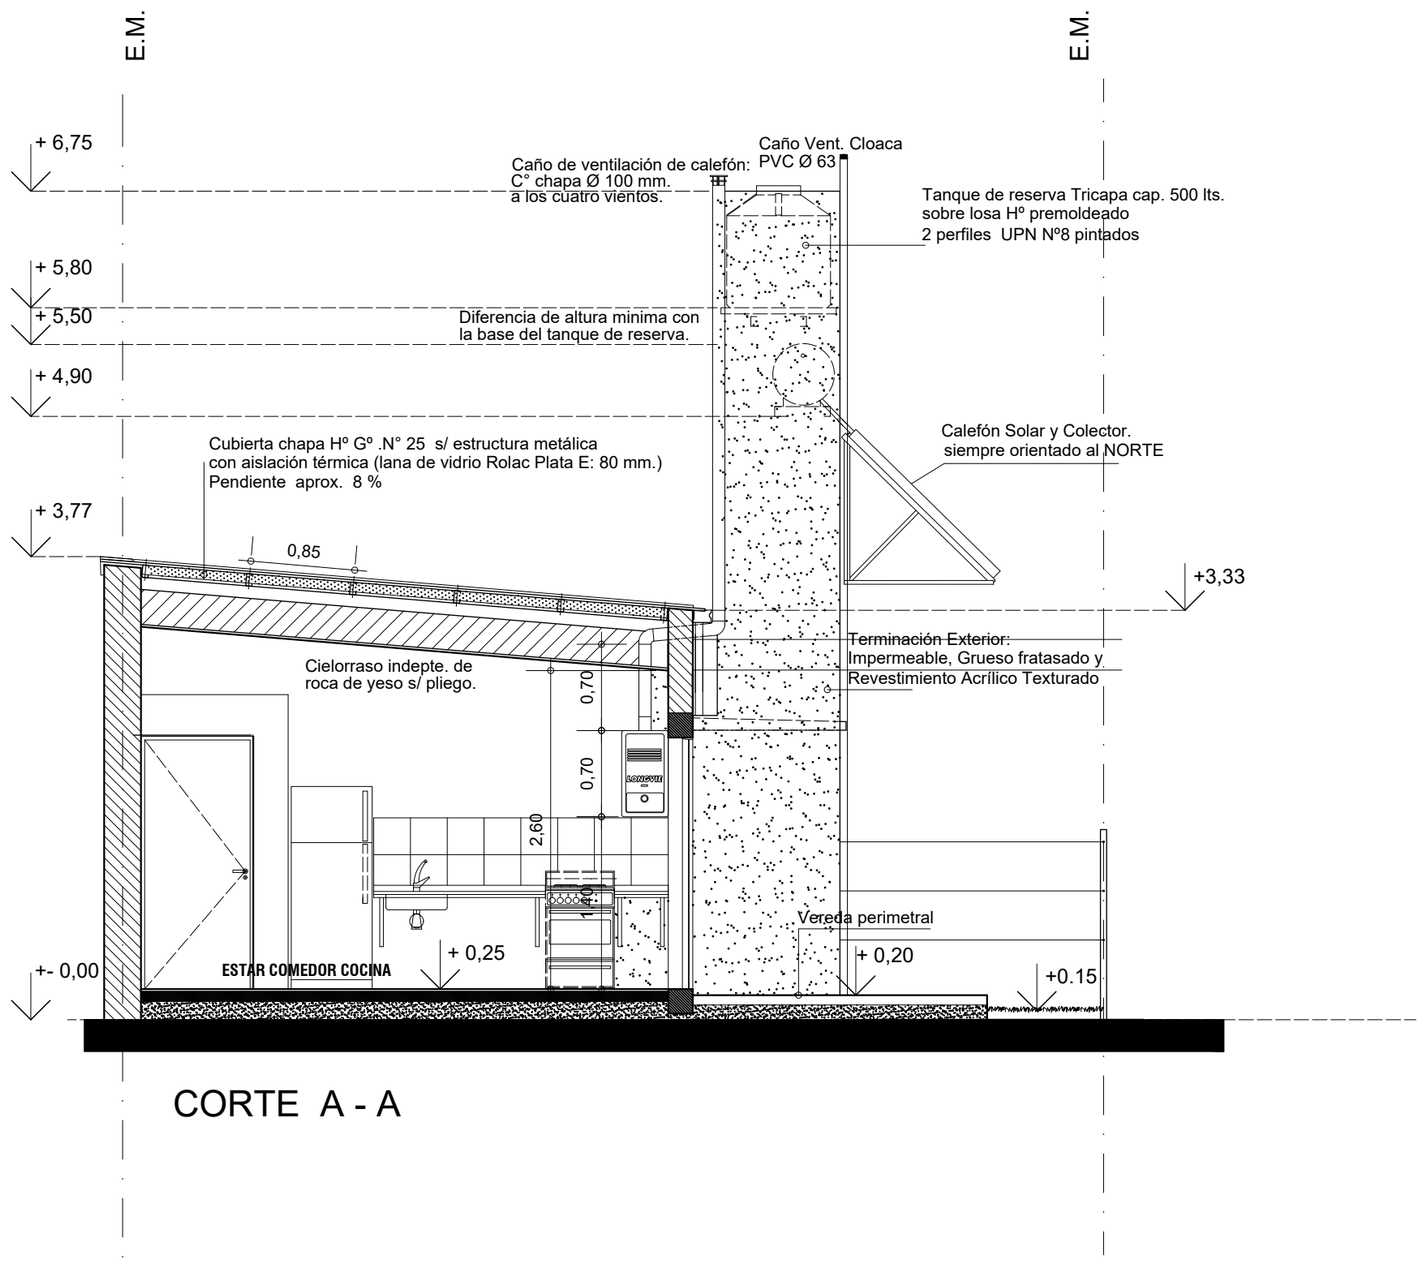

CORTE A - A

PROTOTIPO			VIVIENDA LINEAL - VLD	
PLANO: ARQUITECTURA - CORTE A - A				
DIBUJANTE ARQ. E.G. SANCHEZ	PROYECTO ARQ. E.G. SANCHEZ	SUB.DIRECCION EST. Y PROYECTOS ARQ. SAUS	DIRECT. GRAL. PLANIF. Y EJECUCION ARQ. SIMON	FECHA MAYO 2021
Santa Fe PROVINCIA | Ministerio de Obras Públicas			ESCALA PLANO 1:50	N° DE PLANO 05
			DIRECCION PROVINCIAL DE VIVIENDA Y URBANISMO	