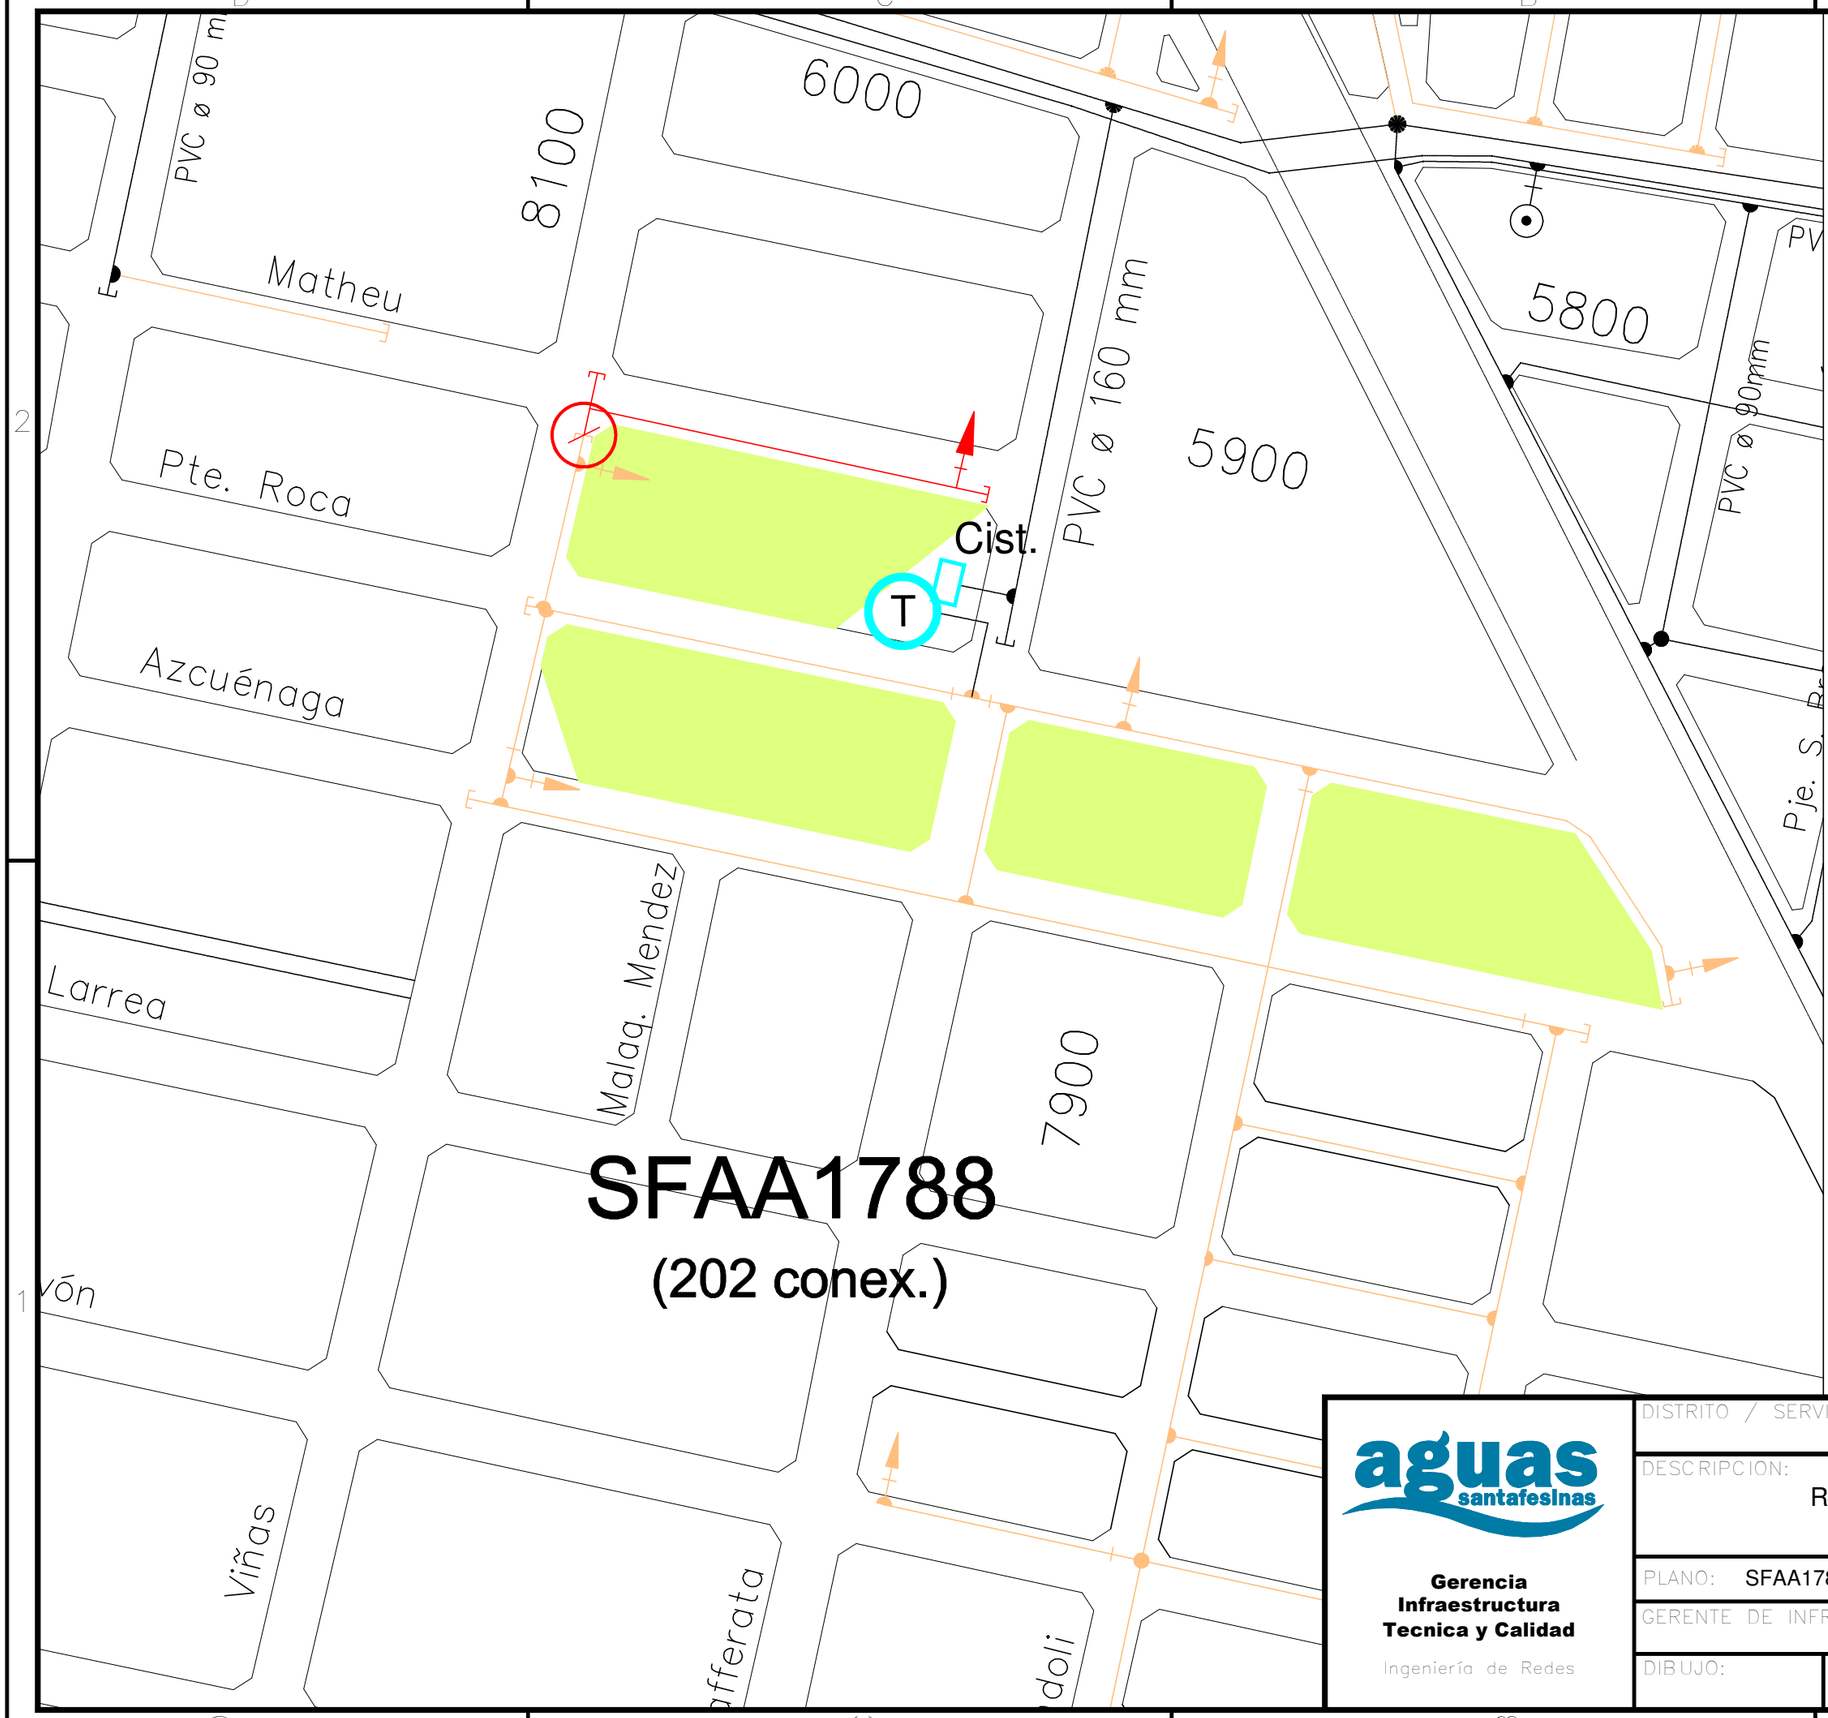

Croquis de ubicación

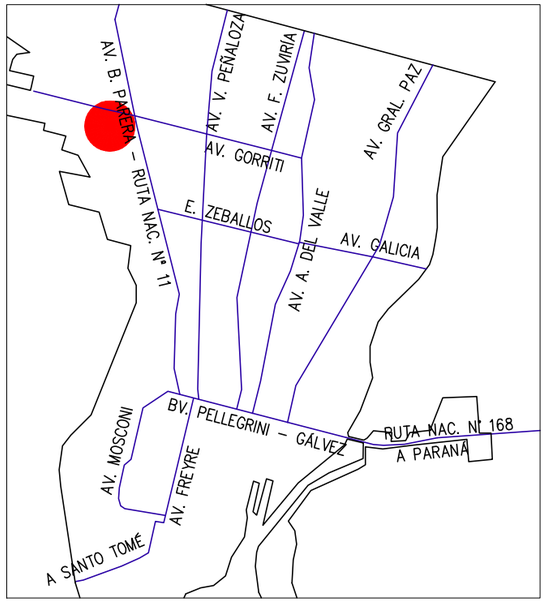

NOTA:

Todas las cañerías a colocar sin indic. de diámetro serán de PVC C-6 ø75 mm.

aguas santafesinas

Gerencia Infraestructura Tecnica y Calidad

Ingeniería de Redes

DISTRITO / SERVICIO: SANTA FE - AGUA POTABLE			
DESCRIPCION: REQUERIMIENTO DE EXPANSIÓN Barrio Acería			
PLANO: SFAA1788 GPI 4642			
GERENTE DE INFRAESTRUCTURA: Lic. Patricia Zago			FECHA: Noviembre 2021 ESCALA:
DIBUJO:	PROYECTO: R. Malizia	REVISION:	PLANO N°