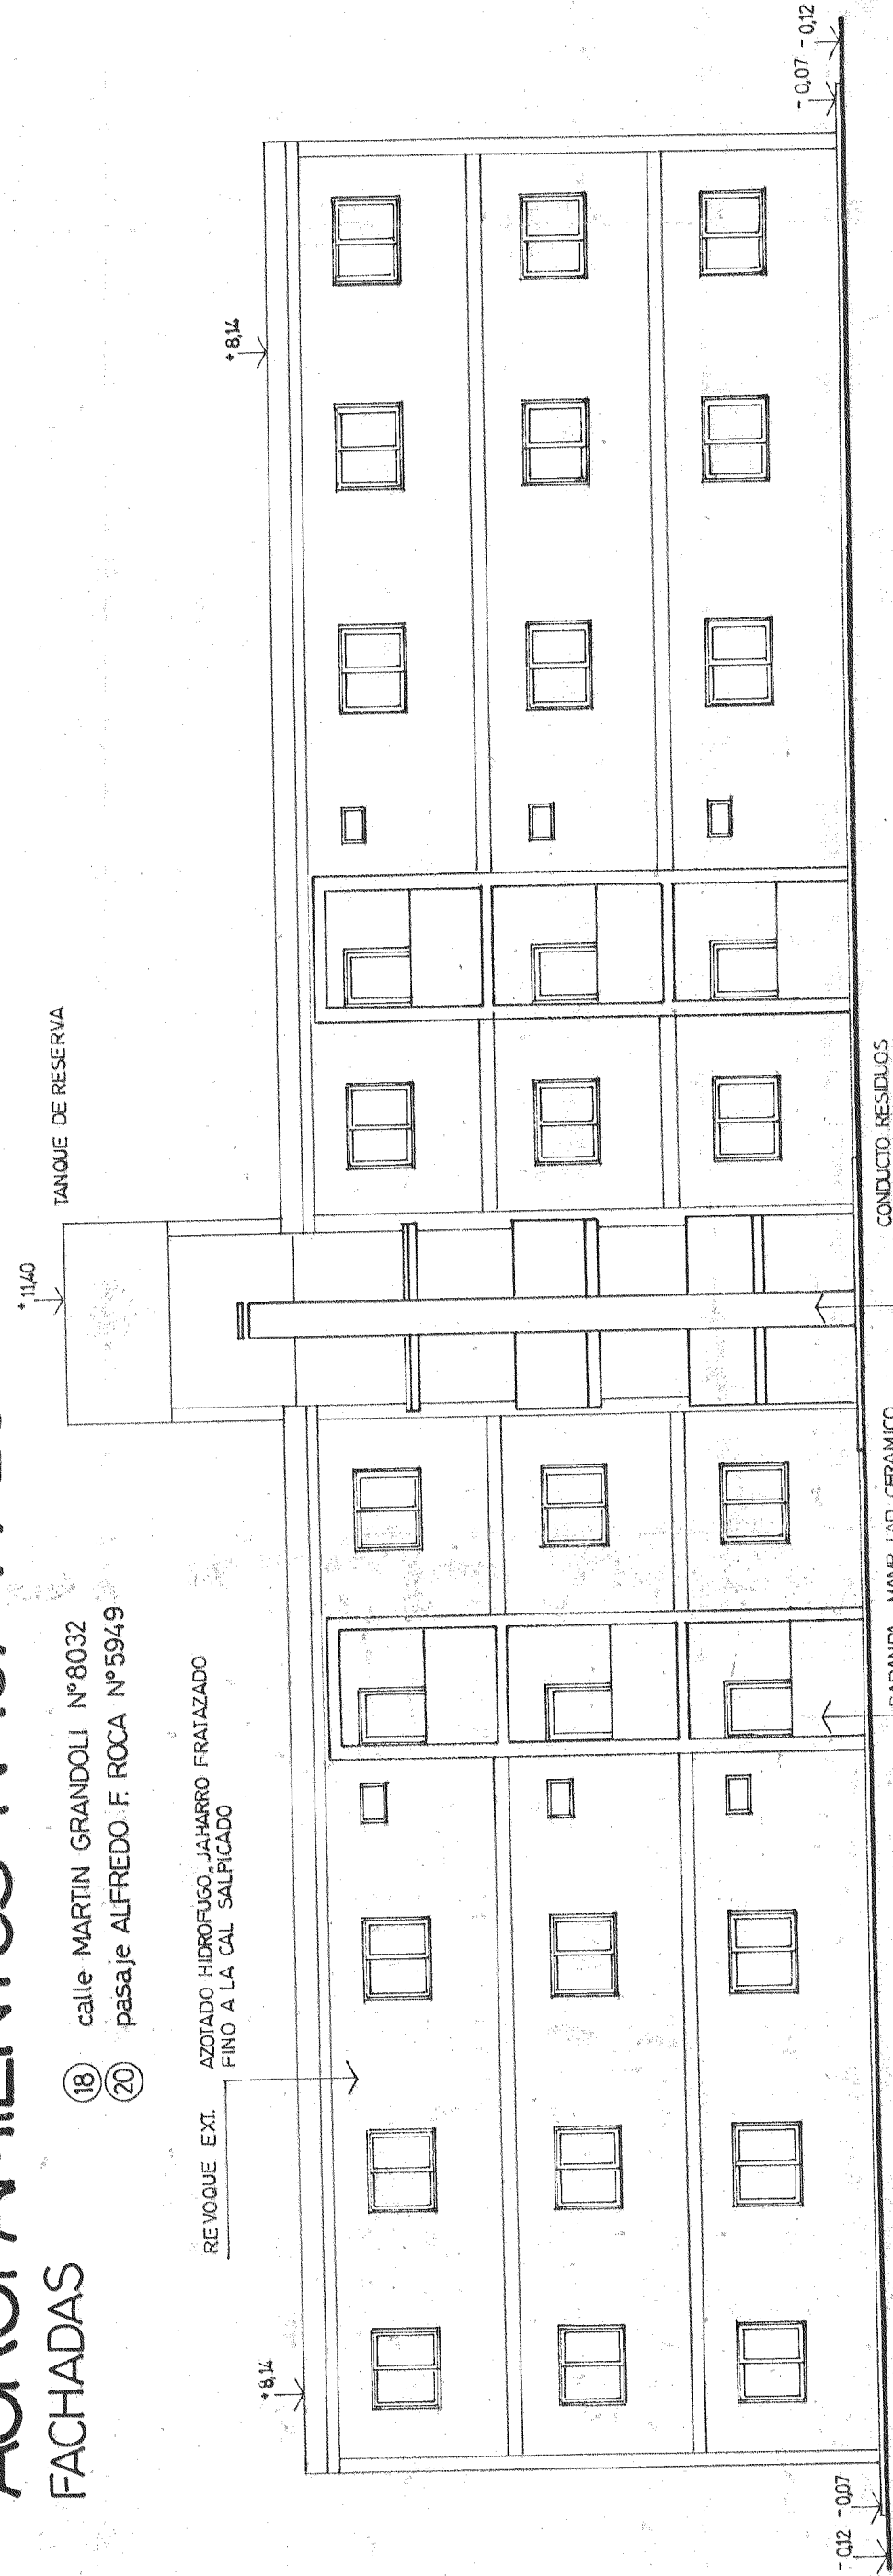


AGROPAMIENTOS Nº18/ Nº20

FACHADAS

18) calle MARTIN GRANDOLI N°8032
19) pasaje ALFREDO E ROCA N°5949


nasale ALFREDO E ROCA N°5949

[illegible]

NOTA: LOS VALORES DE LA COLUMNA 4 SON REALES LOS DE COLUMNAS 5 y 6 SON PRORRATEADOS DE ACUERDO A LOS DE COLUMNA 10.


AGRUPAMIENTO Nº19

FACHADA

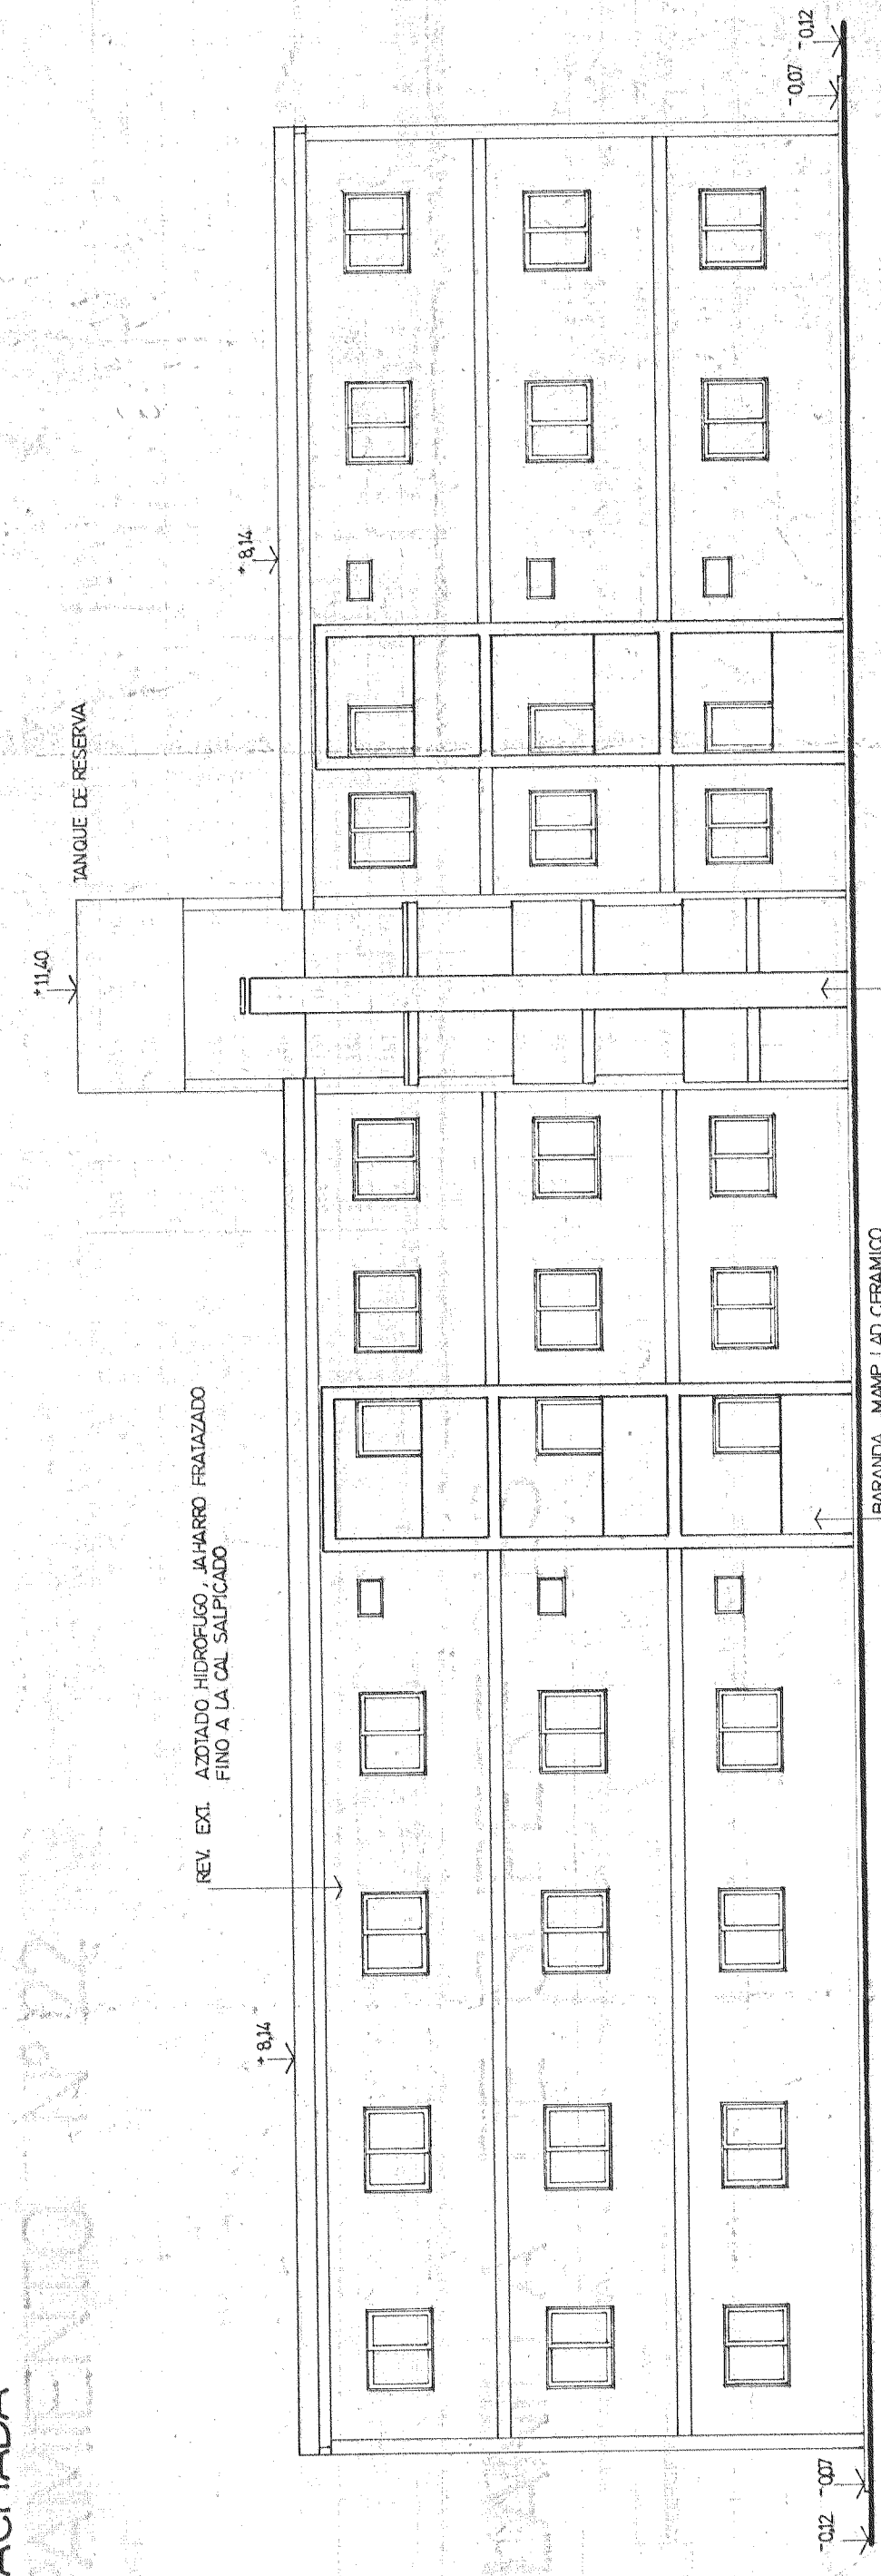

AGRI PAMIENTO Nº 21

FACHADA

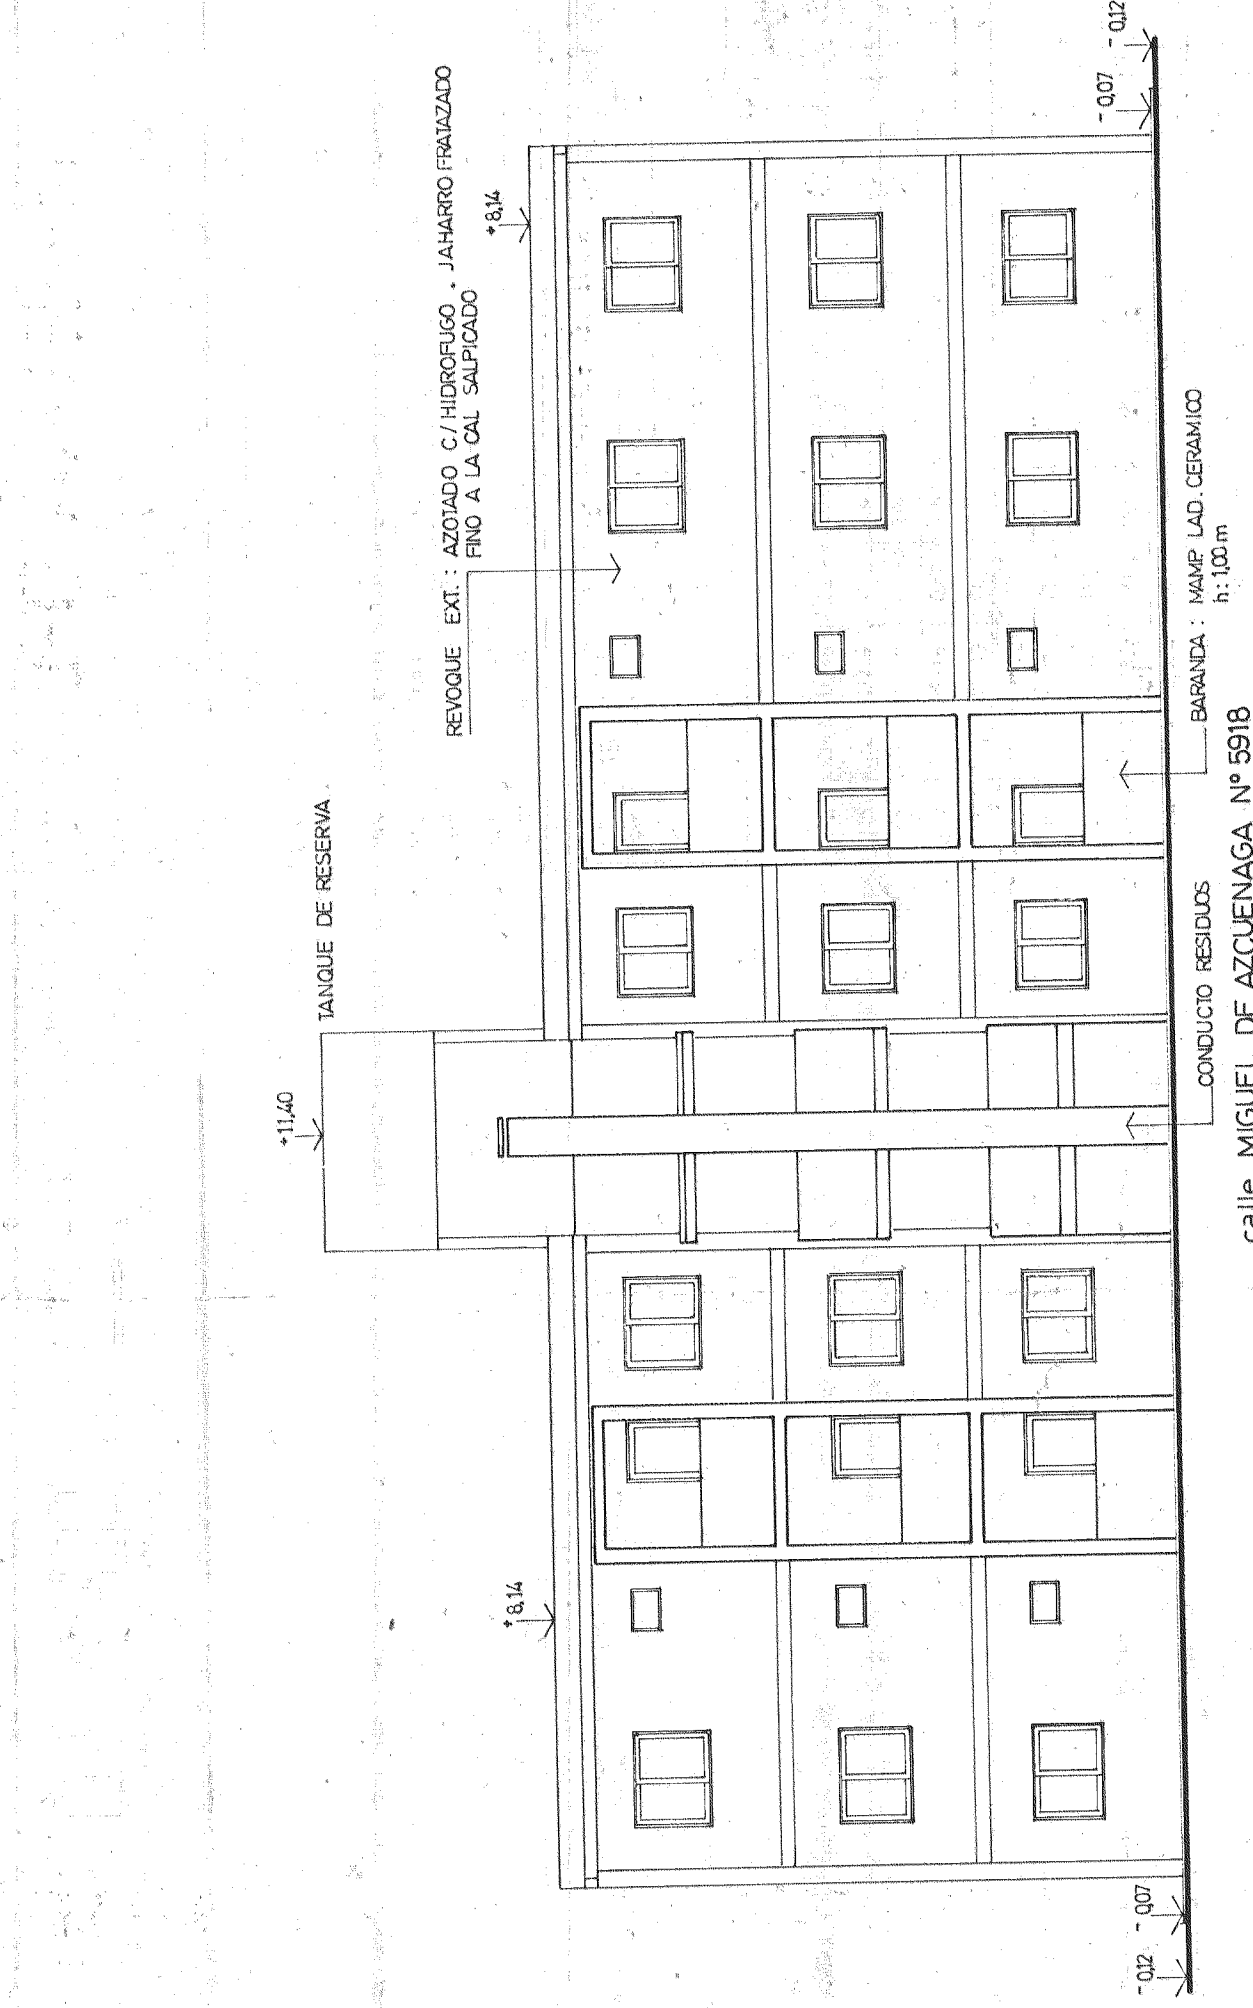

AGrupamiento Nº22

FACHADA

