



TS BA1 BOMBAS DE AGUA Nº1

TS BA2 BOMBAS DE AGUA Nº2

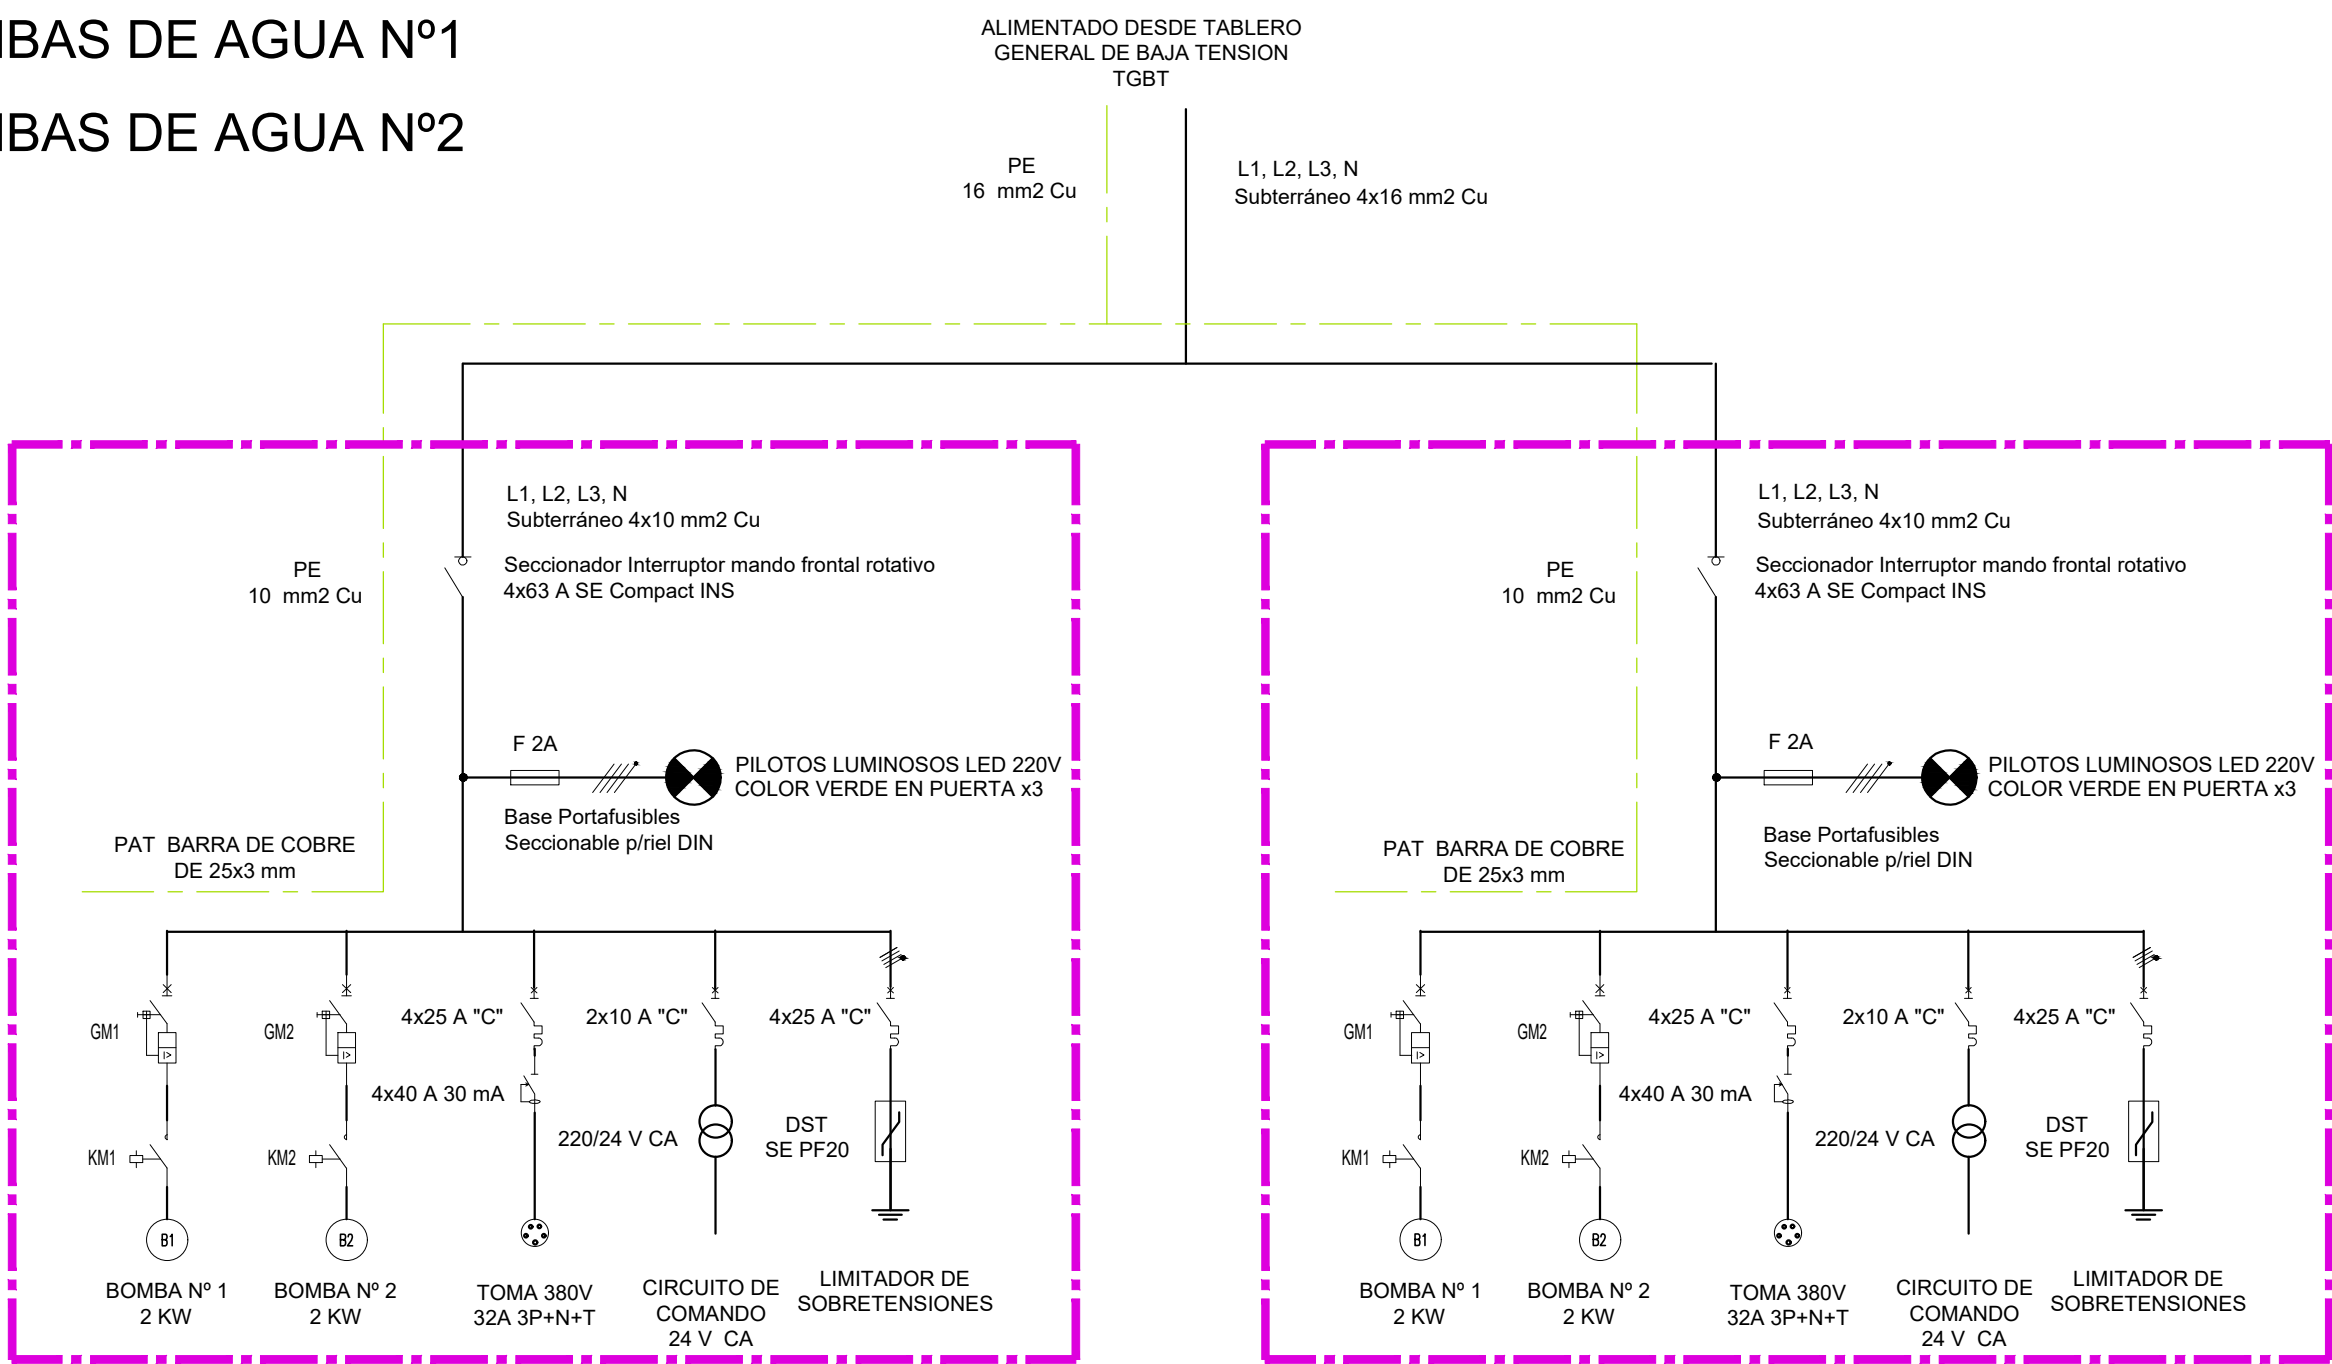

GABINETE METÁLICO ESTANCO


450 x 450 x 220 mm

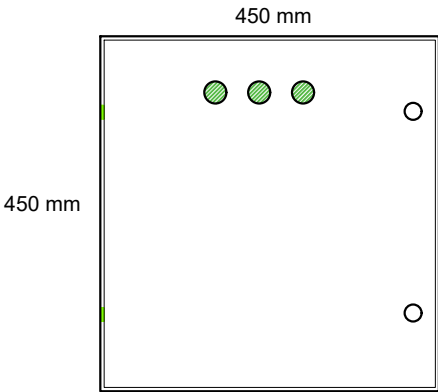

CONTRAFRENTES CALADOS Y ABISAGRADOS

PROFUNDIDAD: 220 mm

PILOTO LUMINOSOS LED x 3 220V - VERDES

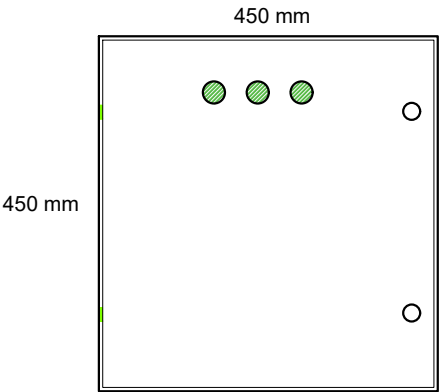

CONTRAFRENTES CALADOS Y ABISAGRADOS

PROFUNDIDAD: 220 mm

PILOTO LUMINOSOS LED x 3 220V - VERDES