



TS 001 PASILLO ACCESO TÉCNICO,  
ESTACIONAMIENTO,  
SALAS DE MÁQUINAS P.B.

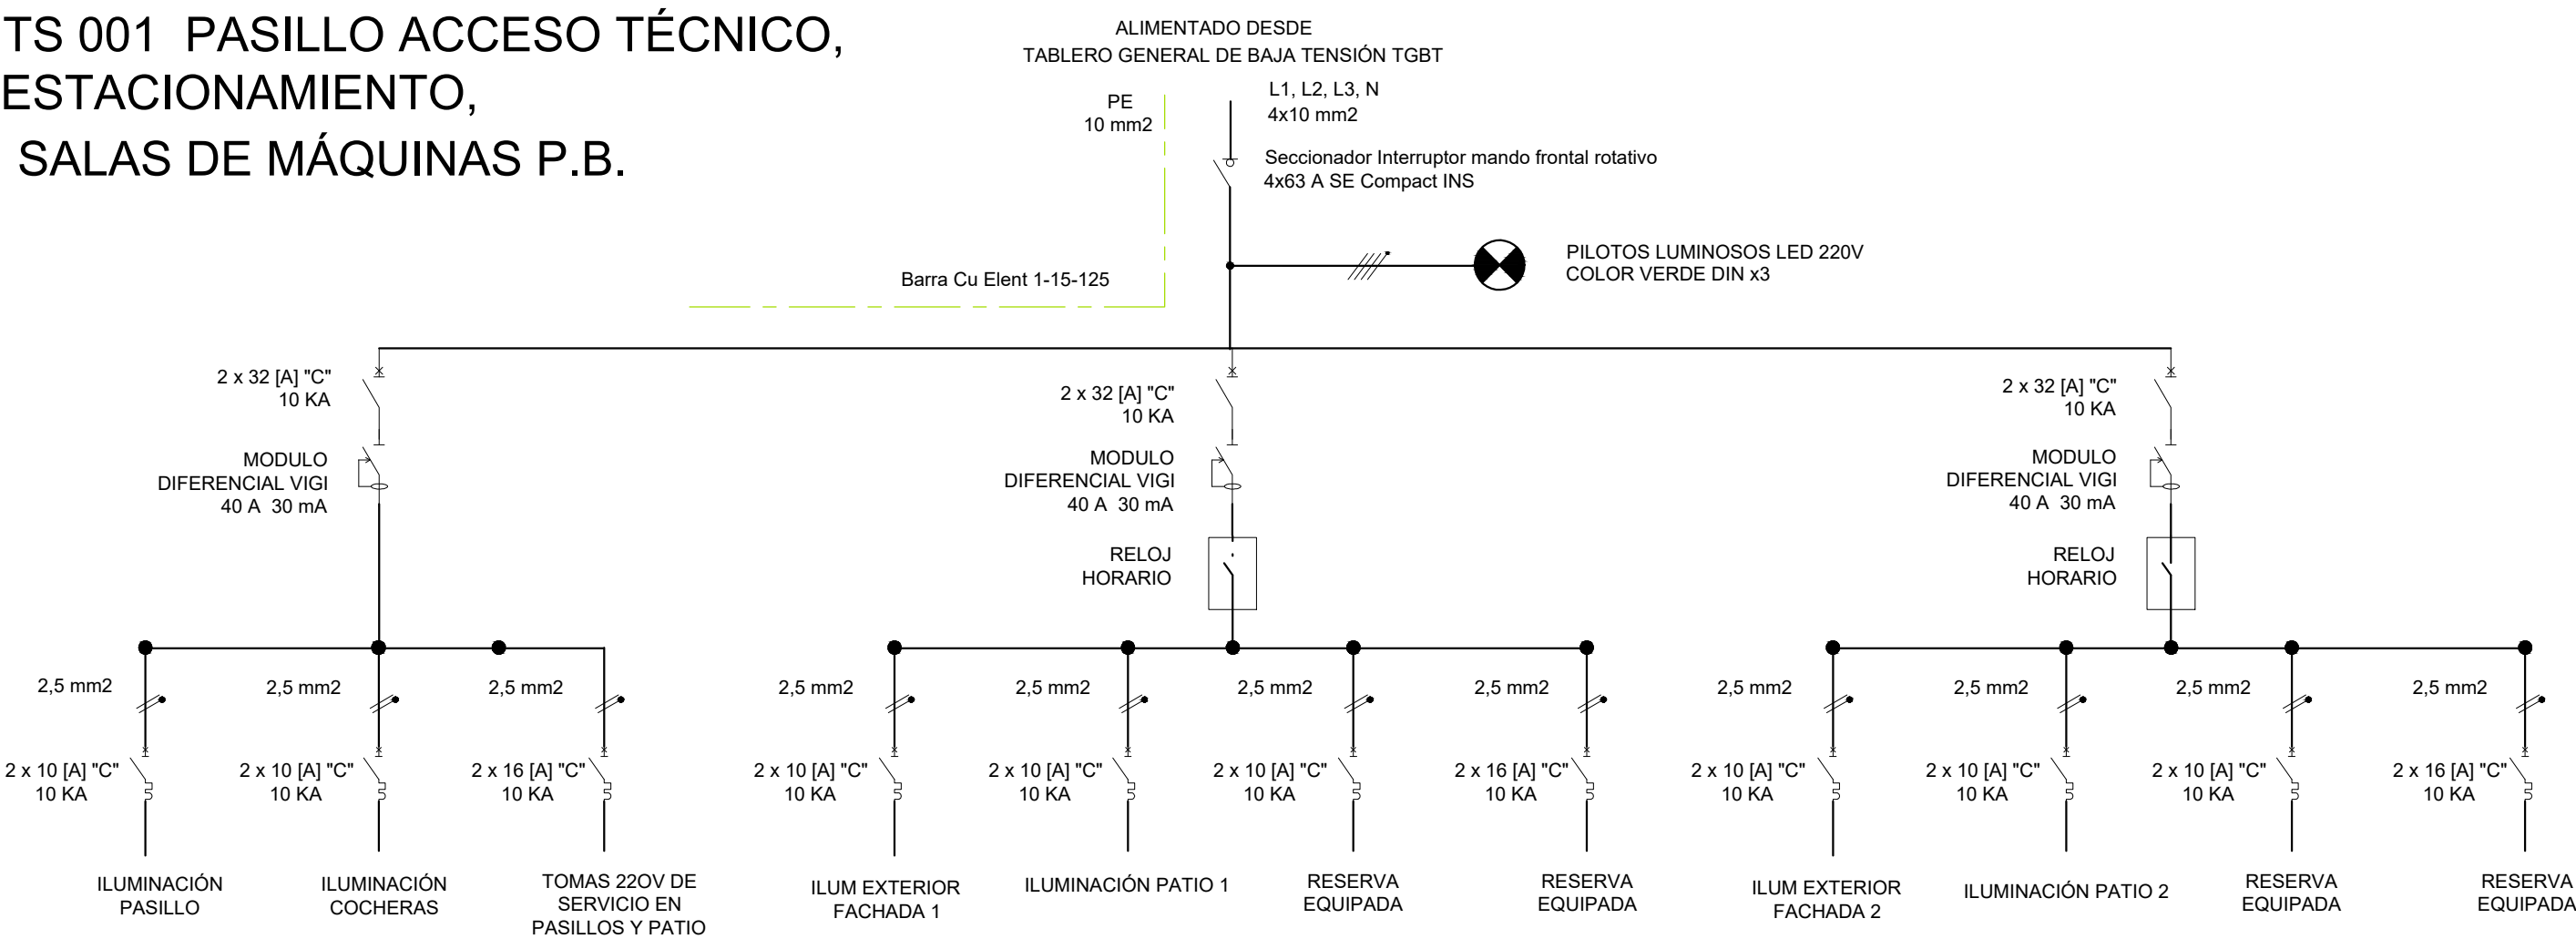

GABINETE METÁLICO ESTANCO  
450 x 600 x 220 mm

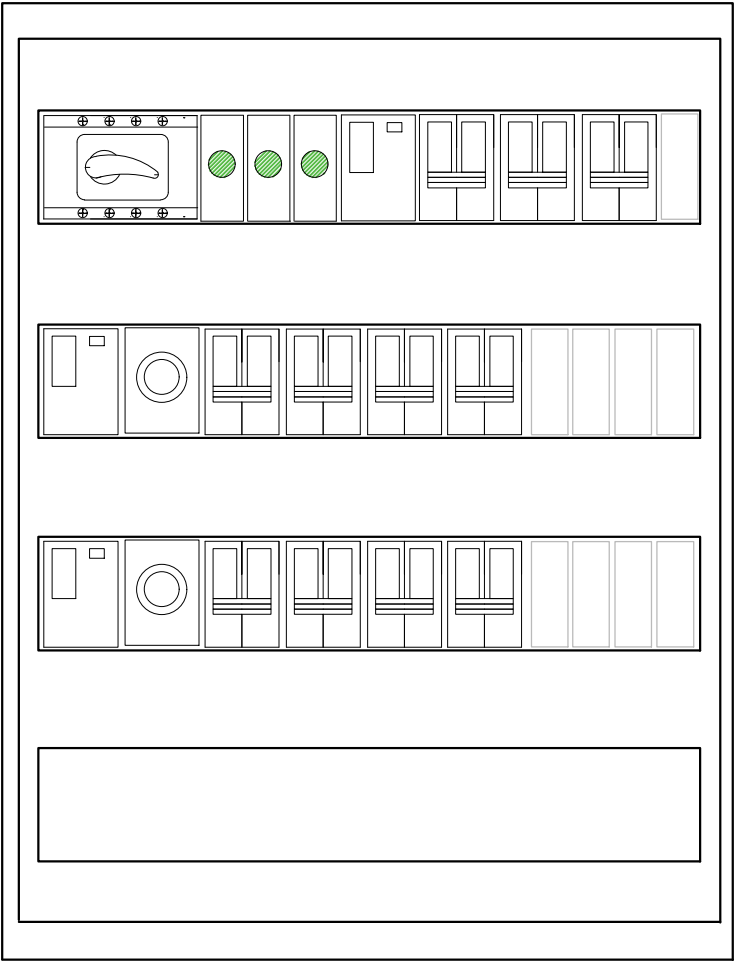

CONTRAFRENTES CALADOS Y ABISAGRADOS  
PROFUNDIDAD: 220 mm

MAYO 2021

PLANO N°

15/37