


PLANIMETRÍA GENERAL

Escala 1:5.000



CROQUIS DE UBICACIÓN

Escala 1:100.000

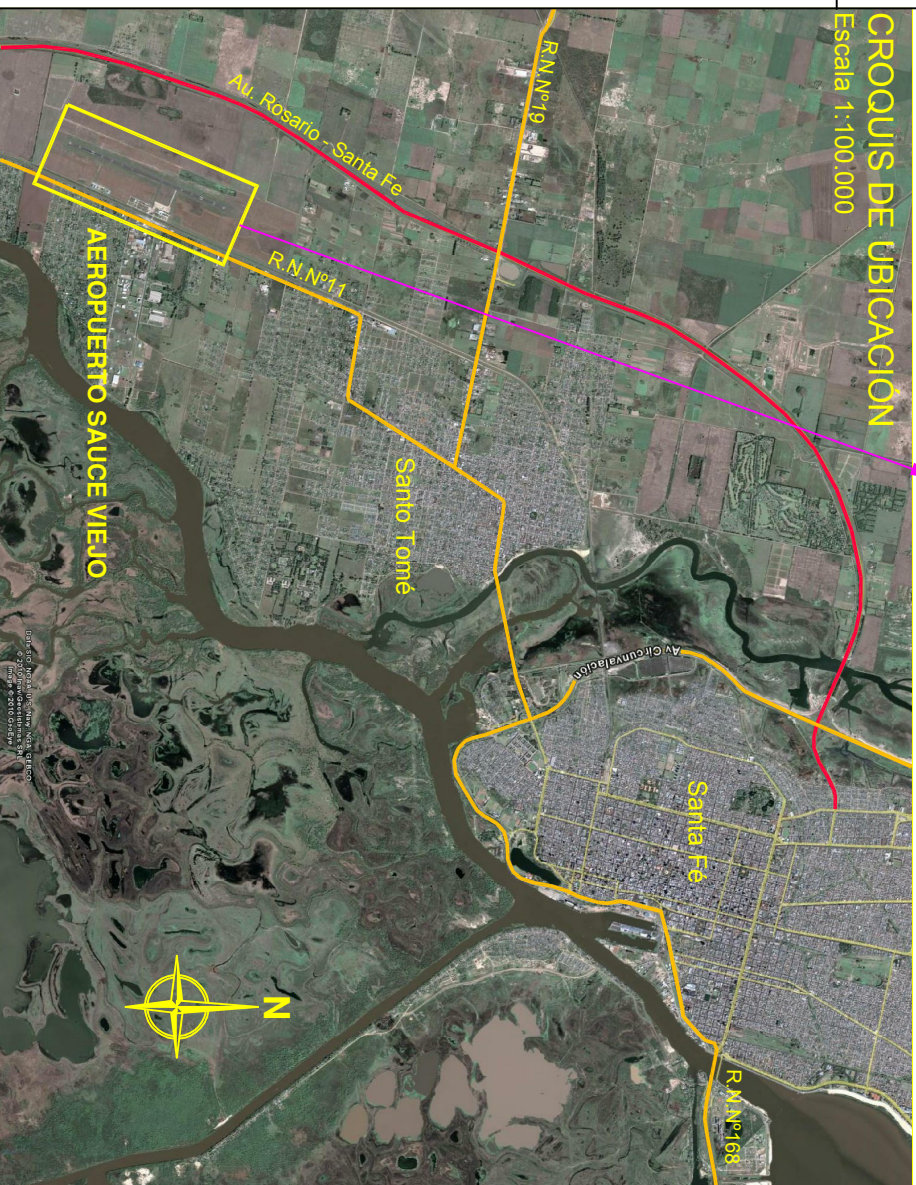

 Ministerio del Interior y Transporte				AEROPUERTO SAUCE VIEJO SAUCE VIEJO - SANTA FE REHABILITACIÓN PISTA 03-21, CALLES DE RODALE Y PLATAFORMA COMERCIAL			
PLANO:				CROQUIS GENERAL			
ESPECIFICACION:				UBICACIÓN DE OBRA			
NO APTO CONSTRUCCION				TIPO:			
REV. FECHA		REV. FECHA		DIBUJO:		CODIGO:	
00 10/2/14				--		-	
01							
NOTA: TODAS LAS MEDIDAS SE MEDICARAN EN OBRA				Plano N°:			