

ARGENTINA


PLAN DE OBRAS
"3000 JARDINES"

OBRA
J.I. N° 236
"Dr. Raúl Malatesta"

CUE : -

CUI : -

LOCALIZACION
Calle Amenabar entre calle Pasaje
3 y calle Pasaje 5

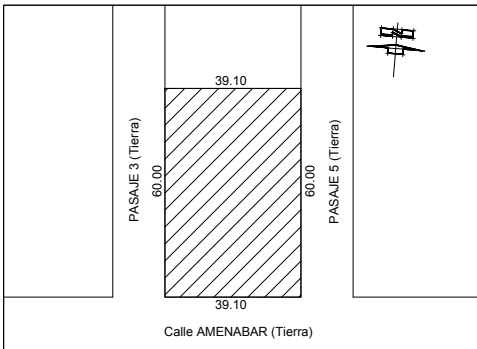

Latitud: 33°02'09.83"S
Longitud: 60°37'22.50"O

NOMBRE
ABERTURAS
CARPINTERÍA EXTERIOR DE ALUMINIO

PLANO N°

CEA

DIRECCION GENERAL DE INFRAESTRUCTURA ESCOLAR
DIRECTOR: ARQ. JORGE MICHELINI

JEFE DE PROYECTOS:
ARQ. ALEJANDRO MORRESI

RESPONSABLES PROYECTO EJECUTIVO:
ARQ. ALEJANDRO de JUANO
ARQ. NICOLÁS ESPER
ARQ. HERNÁN BIELER
ARQ. JORGE LINA BUFFA
ING. HERNÁN SÁNCHEZ

ARCHIVO
J.I. 236_APUC.dwg


ESCALA
1:50

FECHA
19-06-2019

MODIFICACIONES

FECHA OBSERVACIONES

FECHA OBSERVACIONES

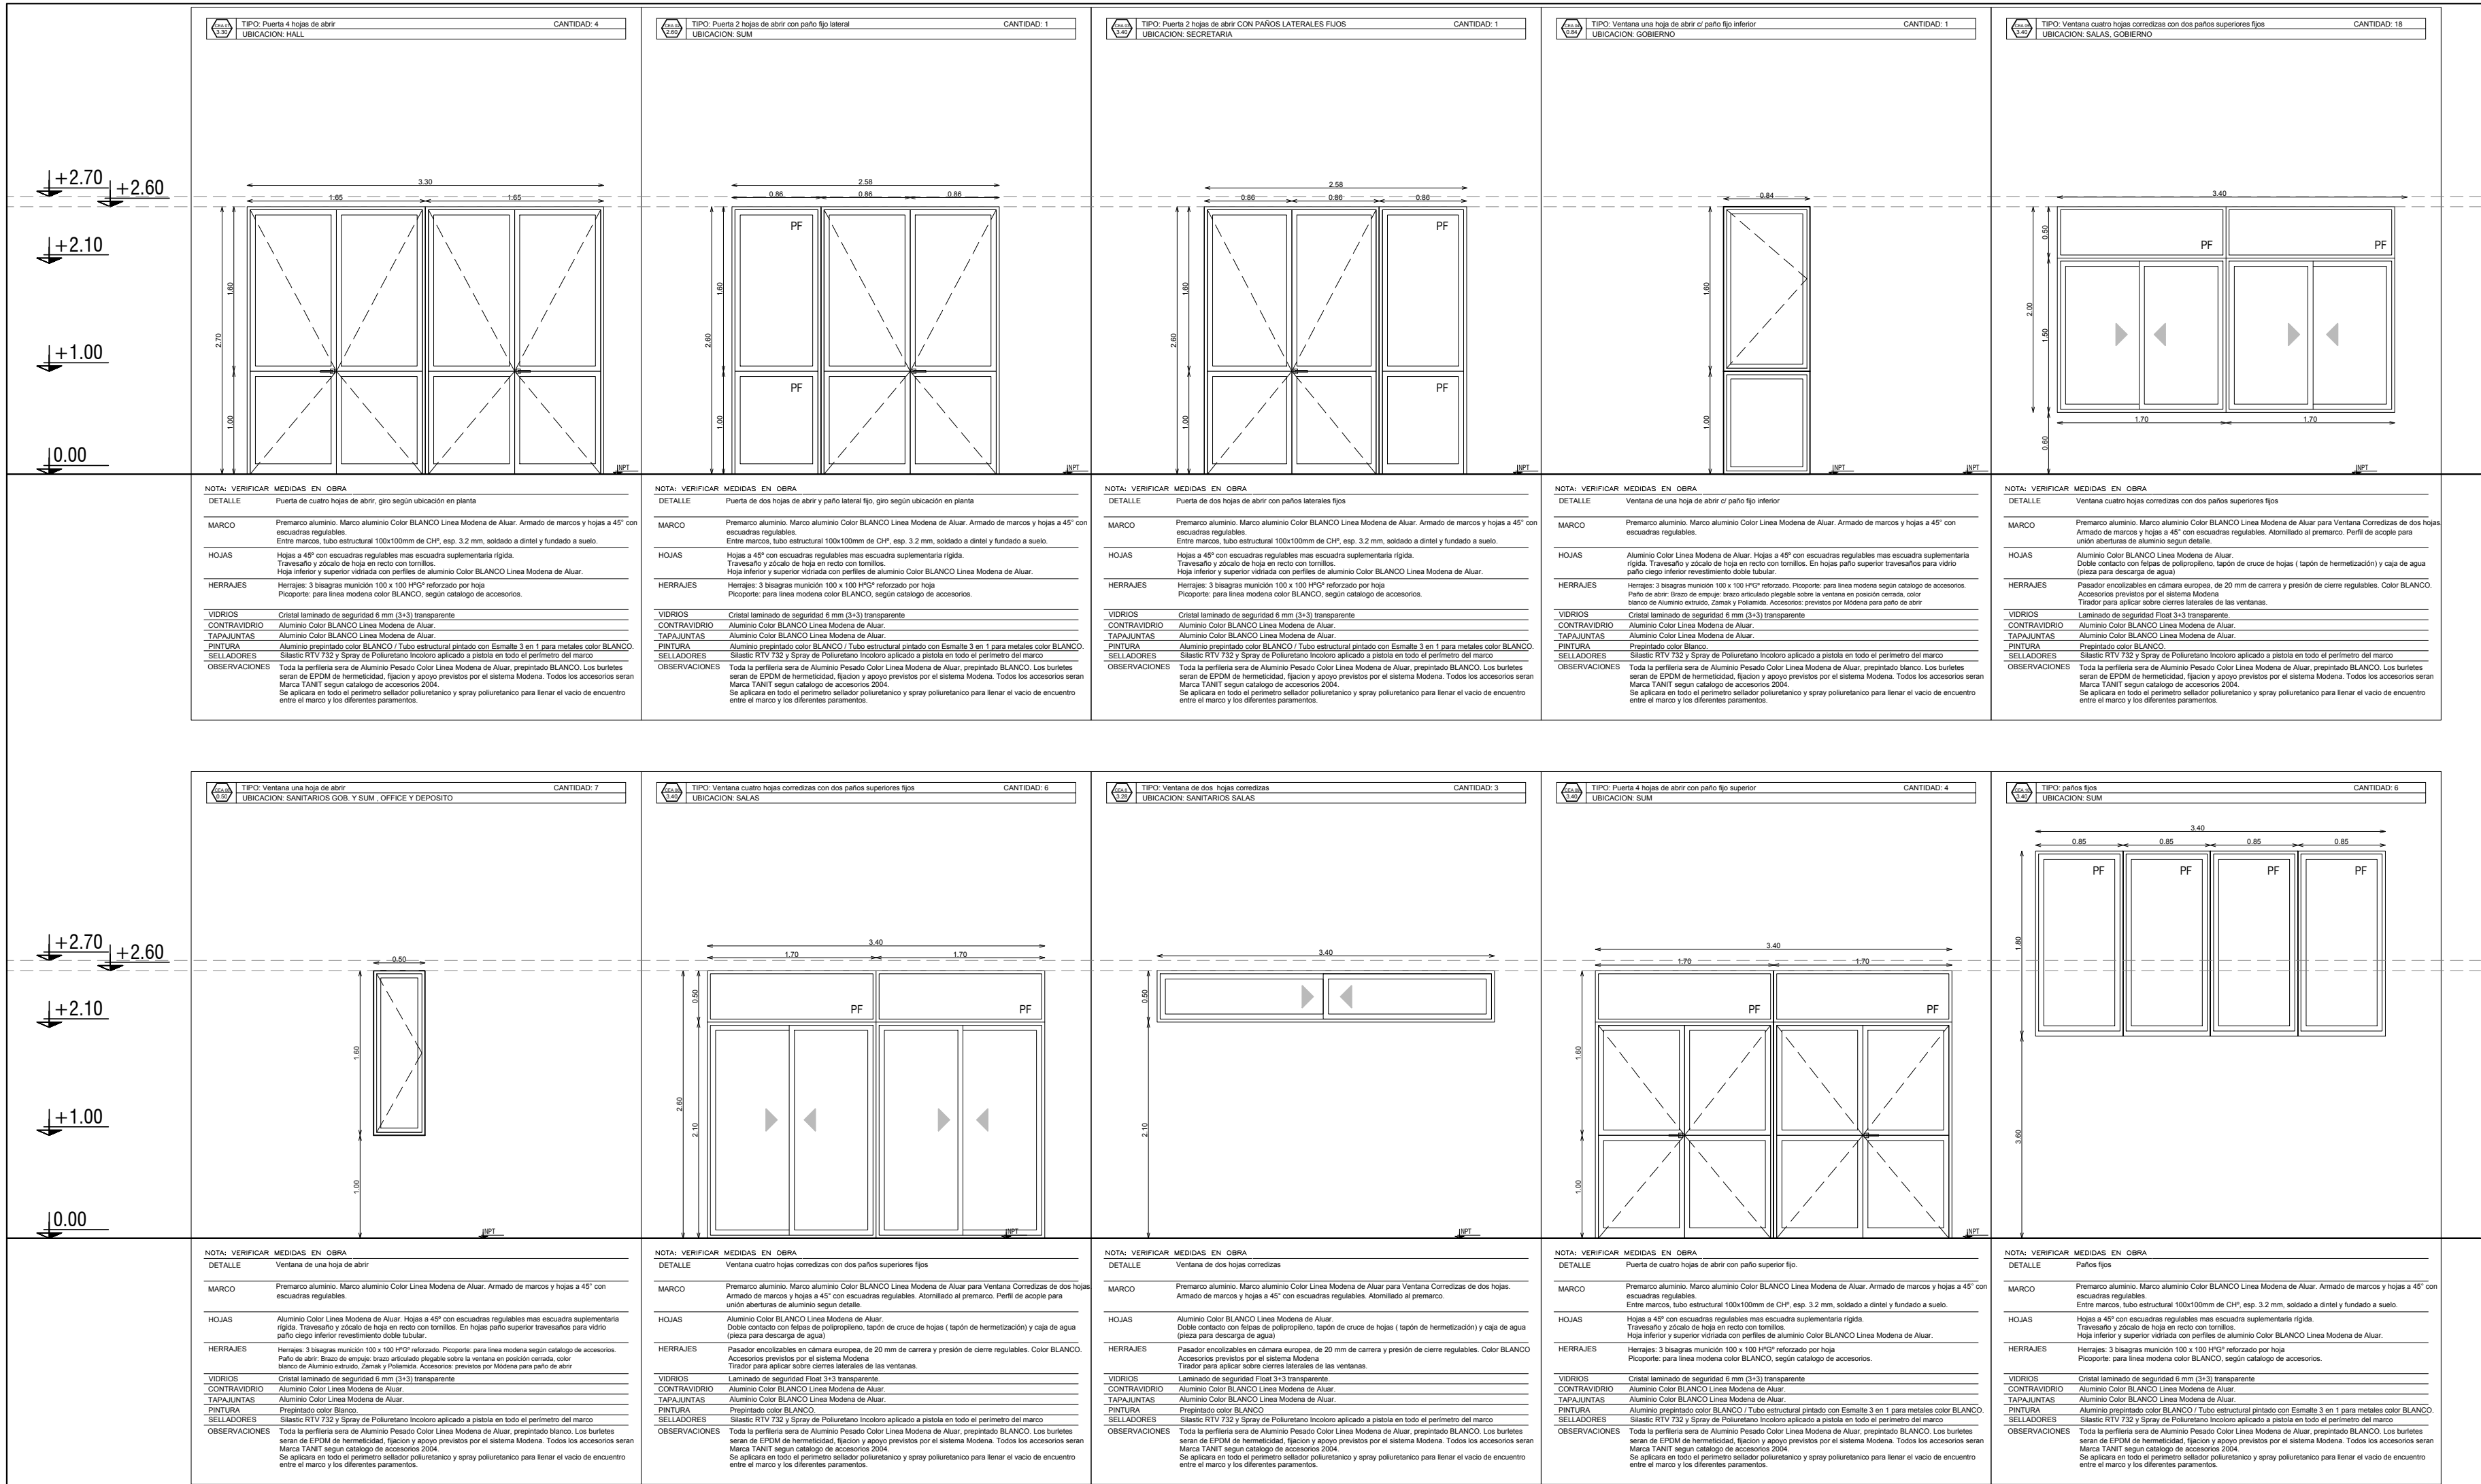


ARGENTINA

PLAN DE OBRAS
"3000 JARDINES"

OBRA **J.I. N° 236**
"Dr. Raúl Malatesta"

CUE: -
CUI: -

LOCALIZACION Calle Amenabar entre calle Pasaje 3 y calle Pasaje 5

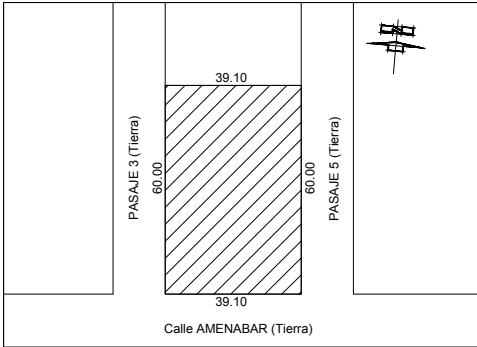

Latitud: 33°02'09.83"S
Longitud: 60°37'22.50"O

NOMBRE **ABERTURAS**
CARPINTERIA INTERIOR DE ALUMINIO

PLANO N°

CIA

DIRECCION GENERAL DE INFRAESTRUCTURA ESCOLAR
DIRECTOR: ARQ. JORGE MICHELINI

JEFE DE PROYECTOS:
ARQ. ALEJANDRO MORRESI

RESPONSABLES PROYECTO EJECUTIVO:
ARQ. ALEJANDRO DE JUANO
ARQ. NICOLÁS ESPER
ARQ. HERNÁN BIELER
ARQ. JORDELINA BUFFA
ING. HERNÁN SÁNCHEZ

ARCHIVO **J.I. 236_APUC.dwg**


ESCALA **1:50**

FECHA **19-06-2019**

MODIFICACIONES

FECHA OBSERVACIONES


FECHA OBSERVACIONES

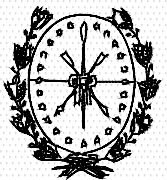

Provincia de Santa Fe
Ministerio de Educación



Ministerio de
Educación
Presidencia de la Nación

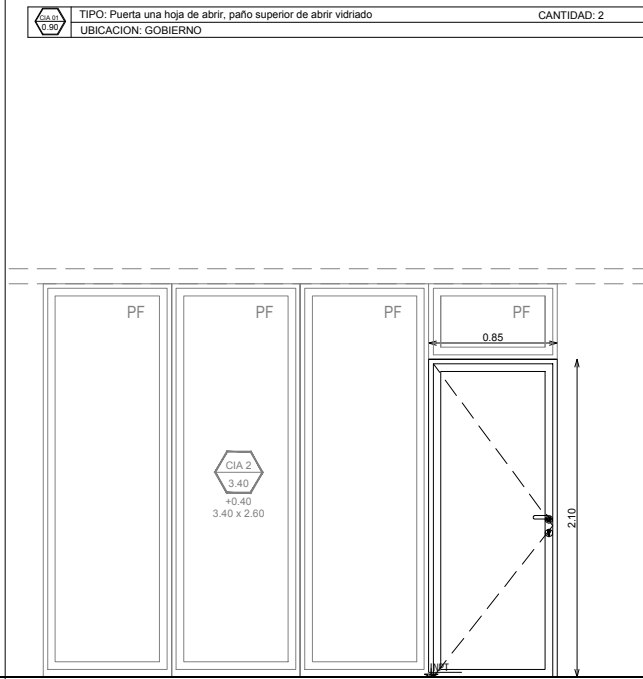

NOTA: VERIFICAR MEDIDAS EN OBRA
DETALLE Puerta de una hoja de abrir, giro según ubicación en planta
Paño superior de abrir vidriado.

MARCO Premarco aluminio. Marco aluminio Color Linea Moderna de Aluar. Armado de marcos y hojas a 45° con escuadras regulables.

HOJAS Aluminio Color Linea Moderna de Aluar. Hojas a 45° con escuadras regulables mas escuadra suplementaria rígida. Travesaño y zócalo de hoja en recto con tornillos. En hojas paño superior travesaños para vidrio paño ciego inferior revestimiento doble tubular.

HERRAJES Herrajes: 3 bisagras munición 100 x 100 HPO* reforzado. Picoporte: para línea moderna según catalogo de accesorios. Paño de abrir: Brazo de empuje: brazo articulado plegable sobre la ventana en posición cerrada, color blanco de Aluminio extruido, Zamak y Poliamida. Accesorios: previstos por Modena para paño de abrir

VIDRIOS Cristal laminado de seguridad 6 mm (3+3) transparente


CONTRAVIDRIO Aluminio Color Linea Moderna de Aluar.

TAPAJUNTAS Aluminio Color Linea Moderna de Aluar.

PINTURA Prepintado color Blanco.

SELLADORES Silástico RTV 732 y Spray de Poliuretano Incoloro aplicado a pistola en todo el perímetro del marco

OBSERVACIONES Toda la periferia sera de Aluminio Pesado Color Linea Moderna de Aluar, prepintado blanco. Los burletes serán de EPDM de hermeticidad, fijación y apoyo previstos por el sistema Modena. Todos los accesorios serán Marca TANIT según catalogo de accesorios 2004. Se aplicara en todo el perímetro sellador poliuretánico y spray poliuretánico para llenar el vacío de encuentro entre el marco y los diferentes paramentos.

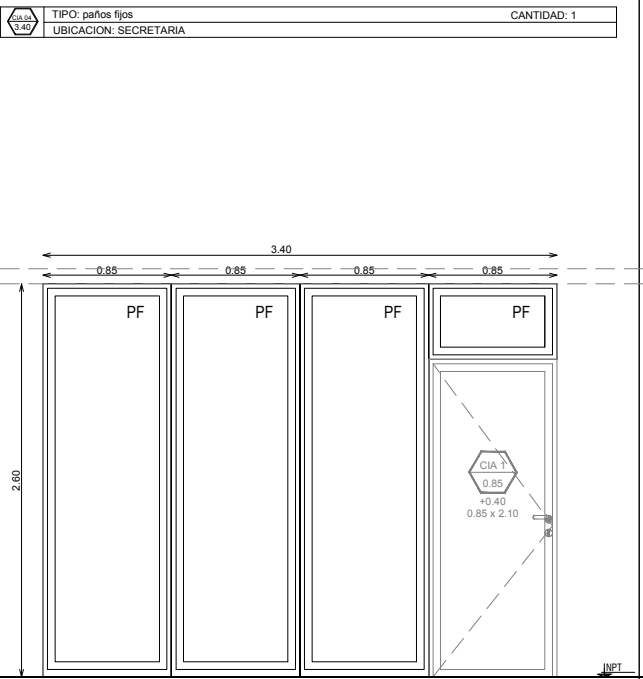

NOTA: VERIFICAR MEDIDAS EN OBRA
DETALLE Paños fijos

MARCO Premarco aluminio. Marco aluminio Color BLANCO Linea Moderna de Aluar. Armado de marcos y hojas a 45° con escuadras regulables. Entre marcos, tubo estructural 100x100mm de CH*, esp. 3.2 mm, soldado a dintel y fundado a suelo.

HOJAS Hojas a 45° con escuadras regulables mas escuadra suplementaria rígida. Travesaño y zócalo de hoja en recto con tornillos. Hoja inferior y superior vidriada con perfiles de aluminio Color BLANCO Linea Moderna de Aluar.

HERRAJES Herrajes: 3 bisagras munición 100 x 100 HPO* reforzado por hoja Picoporte: para línea moderna color BLANCO, según catalogo de accesorios.

VIDRIOS Cristal laminado de seguridad 6 mm (3+3) transparente


CONTRAVIDRIO Aluminio Color BLANCO Linea Moderna de Aluar.

TAPAJUNTAS Aluminio Color BLANCO Linea Moderna de Aluar.

PINTURA Aluminio prepintado color BLANCO / Tubo estructural pintado con Esmalte 3 en 1 para metales color BLANCO.

SELLADORES Silástico RTV 732 y Spray de Poliuretano Incoloro aplicado a pistola en todo el perímetro del marco

OBSERVACIONES Toda la periferia sera de Aluminio Pesado Color Linea Moderna de Aluar, prepintado blanco. Los burletes serán de EPDM de hermeticidad, fijación y apoyo previstos por el sistema Modena. Todos los accesorios serán Marca TANIT según catalogo de accesorios 2004. Se aplicara en todo el perímetro sellador poliuretánico y spray poliuretánico para llenar el vacío de encuentro entre el marco y los diferentes paramentos.

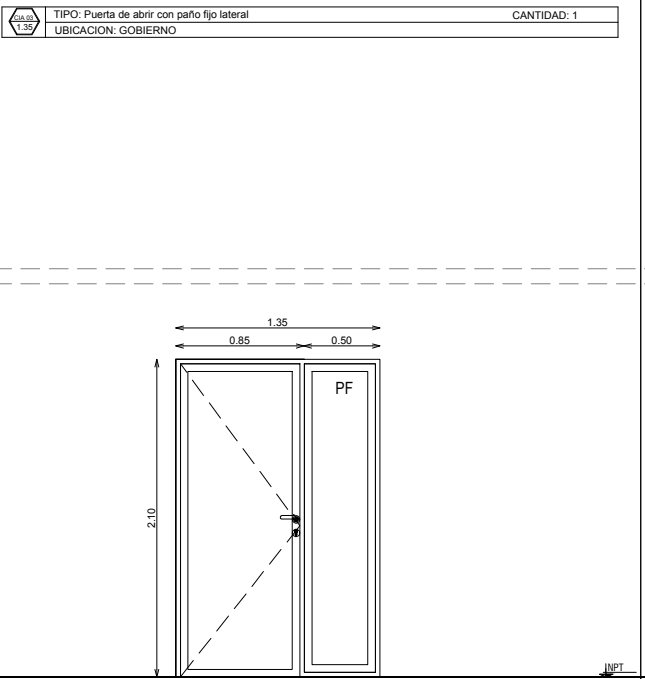

NOTA: VERIFICAR MEDIDAS EN OBRA
DETALLE Puerta de abrir con paño lateral fijo, giro según ubicación en planta

MARCO Premarco aluminio. Marco aluminio Color BLANCO Linea Moderna de Aluar. Armado de marcos y hojas a 45° con escuadras regulables. Entre marcos, tubo estructural 100x100mm de CH*, esp. 3.2 mm, soldado a dintel y fundado a suelo.

HOJAS Hojas a 45° con escuadras regulables mas escuadra suplementaria rígida. Travesaño y zócalo de hoja en recto con tornillos. Hoja inferior y superior vidriada con perfiles de aluminio Color BLANCO Linea Moderna de Aluar.

HERRAJES Herrajes: 3 bisagras munición 100 x 100 HPO* reforzado por hoja Picoporte: para línea moderna color BLANCO, según catalogo de accesorios.

VIDRIOS Cristal laminado de seguridad 6 mm (3+3) transparente


CONTRAVIDRIO Aluminio Color BLANCO Linea Moderna de Aluar.

TAPAJUNTAS Aluminio Color BLANCO Linea Moderna de Aluar.

PINTURA Aluminio prepintado color BLANCO / Tubo estructural pintado con Esmalte 3 en 1 para metales color BLANCO.

SELLADORES Silástico RTV 732 y Spray de Poliuretano Incoloro aplicado a pistola en todo el perímetro del marco

OBSERVACIONES Toda la periferia sera de Aluminio Pesado Color Linea Moderna de Aluar, prepintado blanco. Los burletes serán de EPDM de hermeticidad, fijación y apoyo previstos por el sistema Modena. Todos los accesorios serán Marca TANIT según catalogo de accesorios 2004. Se aplicara en todo el perímetro sellador poliuretánico y spray poliuretánico para llenar el vacío de encuentro entre el marco y los diferentes paramentos.

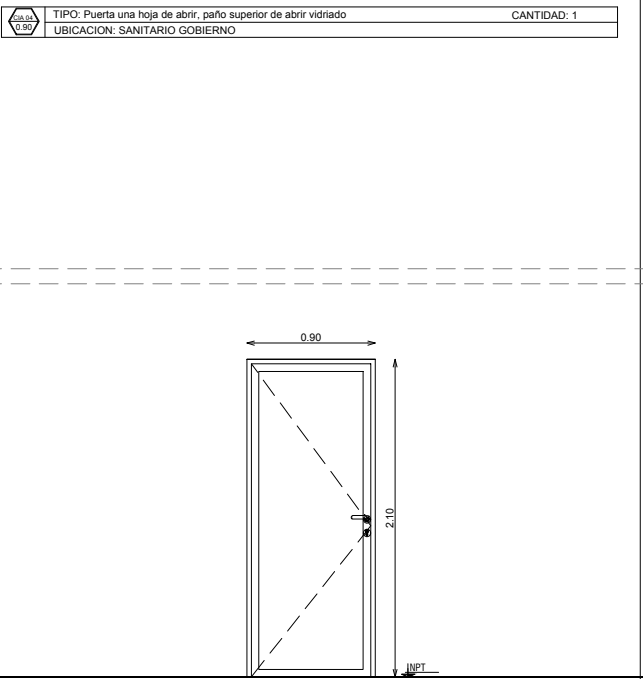

NOTA: VERIFICAR MEDIDAS EN OBRA
DETALLE Puerta de una hoja de abrir, giro según ubicación en planta

MARCO Premarco aluminio. Marco aluminio Color Linea Moderna de Aluar. Armado de marcos y hojas a 45° con escuadras regulables.

HOJAS Aluminio Color Linea Moderna de Aluar. Hojas a 45° con escuadras regulables mas escuadra suplementaria rígida. Travesaño y zócalo de hoja en recto con tornillos. En hojas paño superior travesaños para vidrio paño ciego inferior revestimiento doble tubular.

HERRAJES Herrajes: 3 bisagras munición 100 x 100 HPO* reforzado. Picoporte: para línea moderna según catalogo de accesorios. Paño de abrir: Brazo de empuje: brazo articulado plegable sobre la ventana en posición cerrada, color blanco de Aluminio extruido, Zamak y Poliamida. Accesorios: previstos por Modena para paño de abrir

VIDRIOS Cristal laminado de seguridad 6 mm (3+3) transparente


CONTRAVIDRIO Aluminio Color Linea Moderna de Aluar.

TAPAJUNTAS Aluminio Color Linea Moderna de Aluar.

PINTURA Prepintado color Blanco.

SELLADORES Silástico RTV 732 y Spray de Poliuretano Incoloro aplicado a pistola en todo el perímetro del marco

OBSERVACIONES Toda la periferia sera de Aluminio Pesado Color Linea Moderna de Aluar, prepintado blanco. Los burletes serán de EPDM de hermeticidad, fijación y apoyo previstos por el sistema Modena. Todos los accesorios serán Marca TANIT según catalogo de accesorios 2004. Se aplicara en todo el perímetro sellador poliuretánico y spray poliuretánico para llenar el vacío de encuentro entre el marco y los diferentes paramentos.

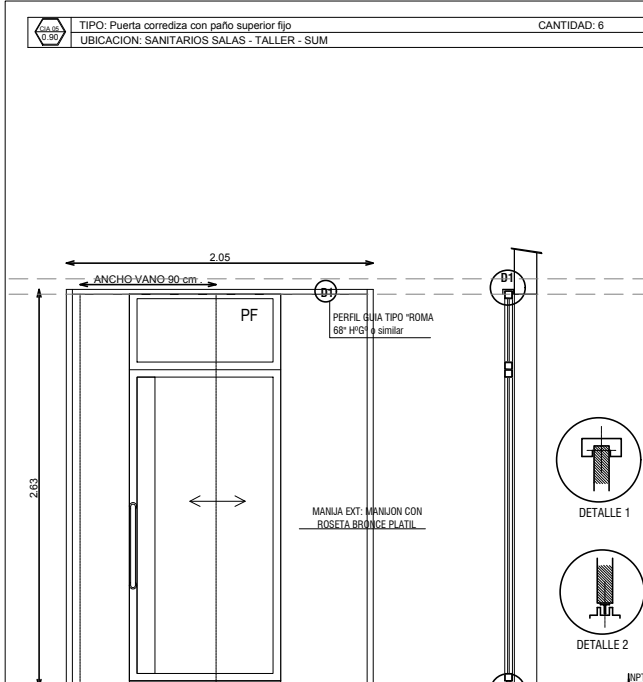

NOTA: VERIFICAR MEDIDAS EN OBRA
DETALLE Puerta corrediza con paño superior fijo

MARCO Guía superior según se describe en herrajes. Tope lateral caño estructural 40x40x2 mm

HOJAS Hojas con visor de vidrio. Sistema de Paneles Compuestos Tipo Tecnoplac®. Panel laminar compuesto tipo sandwich, chapas exteriores de aluminio -oxidadas y pintadas-, con núcleo LCF Laminado Contrachapado Fenólico de 650 Kg/m. Color BLANCO

HERRAJES Carradora de anillar tipo cerrojo. Manijon exterior Ø1 1/2" bronce platil con rosetas. Manija interior: cubierta de embutir bronce platil. Movimiento rodamiento deslizante, guía superior tipo Roma 68 HG, carreros de acero tipo Roma A168 guía inferior en acero inoxidable tipo tortuga.

VIDRIOS Cristal laminado de seguridad 6 mm (3+3) transparente


CONTRAVIDRIO Aluminio Color BLANCO Linea Moderna de Aluar.

TAPAJUNTAS Aluminio Color BLANCO Linea Moderna de Aluar.

PINTURA Color BLANCO

SELLADORES Silástico RTV 732 y Spray de Poliuretano Incoloro aplicado a pistola en todo el perímetro del marco

OBSERVACIONES Toda la periferia sera de Aluminio Pesado Color Linea Moderna de Aluar, prepintado blanco. Los burletes serán de EPDM de hermeticidad, fijación y apoyo previstos por el sistema Modena. Todos los accesorios serán Marca TANIT según catalogo de accesorios 2004. Se aplicara en todo el perímetro sellador poliuretánico y spray poliuretánico para llenar el vacío de encuentro entre el marco y los diferentes paramentos.

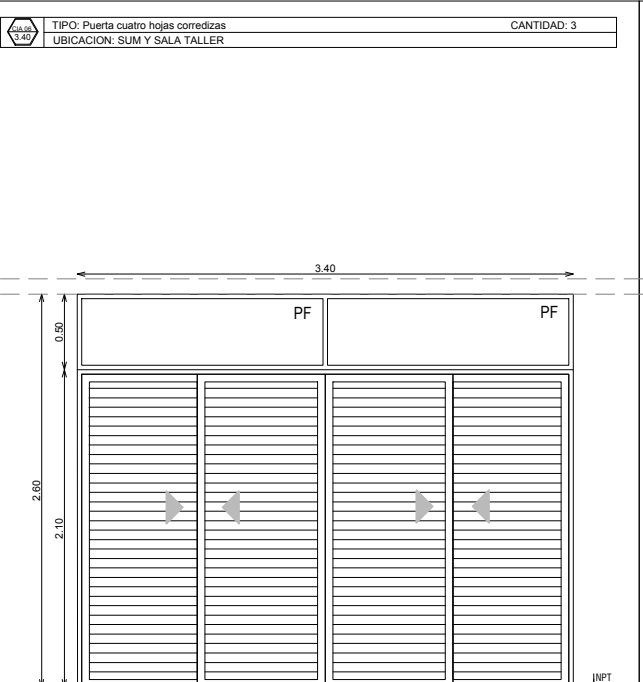

NOTA: VERIFICAR MEDIDAS EN OBRA
DETALLE Puerta cuatro hojas corredizas

MARCO Premarco aluminio. Marco aluminio Color Linea Moderna de Aluar. Armado de marcos y hojas a 45° con escuadras regulables.

HOJAS Aluminio Color Linea Moderna de Aluar. Hojas a 45° con escuadras regulables mas escuadra suplementaria rígida. Travesaño y zócalo de hoja en recto con tornillos. En hojas tabilla para celosías fja.

HERRAJES Pasador enrollables en cámara europea, de 20 mm de carrera y presión de cierre regulables. Color negro. Accesorios previstos por el sistema Modena

VIDRIOS Cristal laminado de seguridad 6 mm (3+3) transparente


CONTRAVIDRIO Aluminio Color Linea Moderna de Aluar.

TAPAJUNTAS Aluminio Color Linea Moderna de Aluar.

PINTURA Prepintado color Blanco.

SELLADORES Silástico RTV 732 y Spray de Poliuretano Incoloro aplicado a pistola en todo el perímetro del marco

OBSERVACIONES Toda la periferia sera de Aluminio Pesado Color Linea Moderna de Aluar, prepintado blanco. Los burletes serán de EPDM de hermeticidad, fijación y apoyo previstos por el sistema Modena. Todos los accesorios serán Marca TANIT según catalogo de accesorios 2004. Se aplicara en todo el perímetro sellador poliuretánico y spray poliuretánico para llenar el vacío de encuentro entre el marco y los diferentes paramentos.

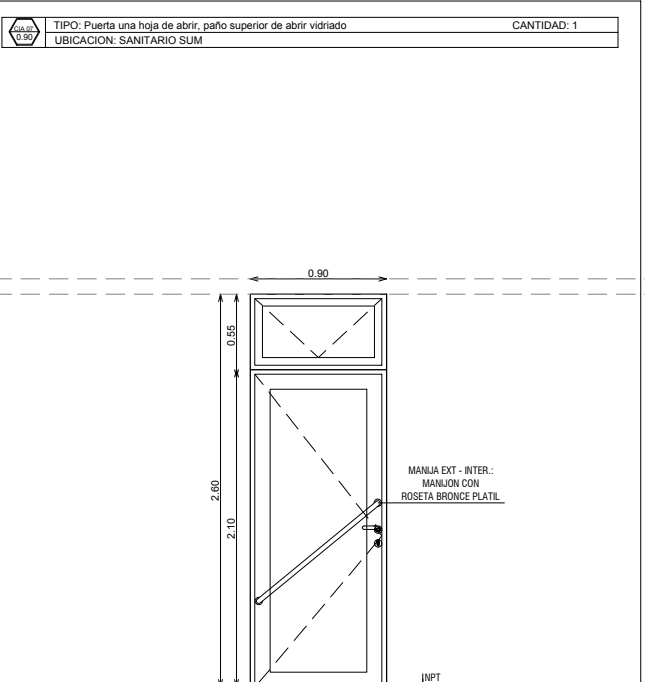

NOTA: VERIFICAR MEDIDAS EN OBRA
DETALLE Puerta de una hoja de abrir, giro según ubicación en planta

MARCO Premarco aluminio. Marco aluminio Color Linea Moderna de Aluar. Armado de marcos y hojas a 45° con escuadras regulables.

HOJAS Aluminio Color Linea Moderna de Aluar. Hojas a 45° con escuadras regulables mas escuadra suplementaria rígida. Travesaño y zócalo de hoja en recto con tornillos. En hojas paño superior travesaños para vidrio paño ciego inferior revestimiento doble tubular.

HERRAJES Herrajes: 3 bisagras munición 100 x 100 HPO* reforzado. Picoporte: para línea moderna según catalogo de accesorios. Manija ext. - inter.: Manijon con roseta bronce platil.

VIDRIOS Cristal laminado de seguridad 6 mm (3+3) transparente


CONTRAVIDRIO Aluminio Color Linea Moderna de Aluar.

TAPAJUNTAS Aluminio Color Linea Moderna de Aluar.

PINTURA Prepintado color Blanco.

SELLADORES Silástico RTV 732 y Spray de Poliuretano Incoloro aplicado a pistola en todo el perímetro del marco

OBSERVACIONES Toda la periferia sera de Aluminio Pesado Color Linea Moderna de Aluar, prepintado blanco. Los burletes serán de EPDM de hermeticidad, fijación y apoyo previstos por el sistema Modena. Todos los accesorios serán Marca TANIT según catalogo de accesorios 2004. Se aplicara en todo el perímetro sellador poliuretánico y spray poliuretánico para llenar el vacío de encuentro entre el marco y los diferentes paramentos.

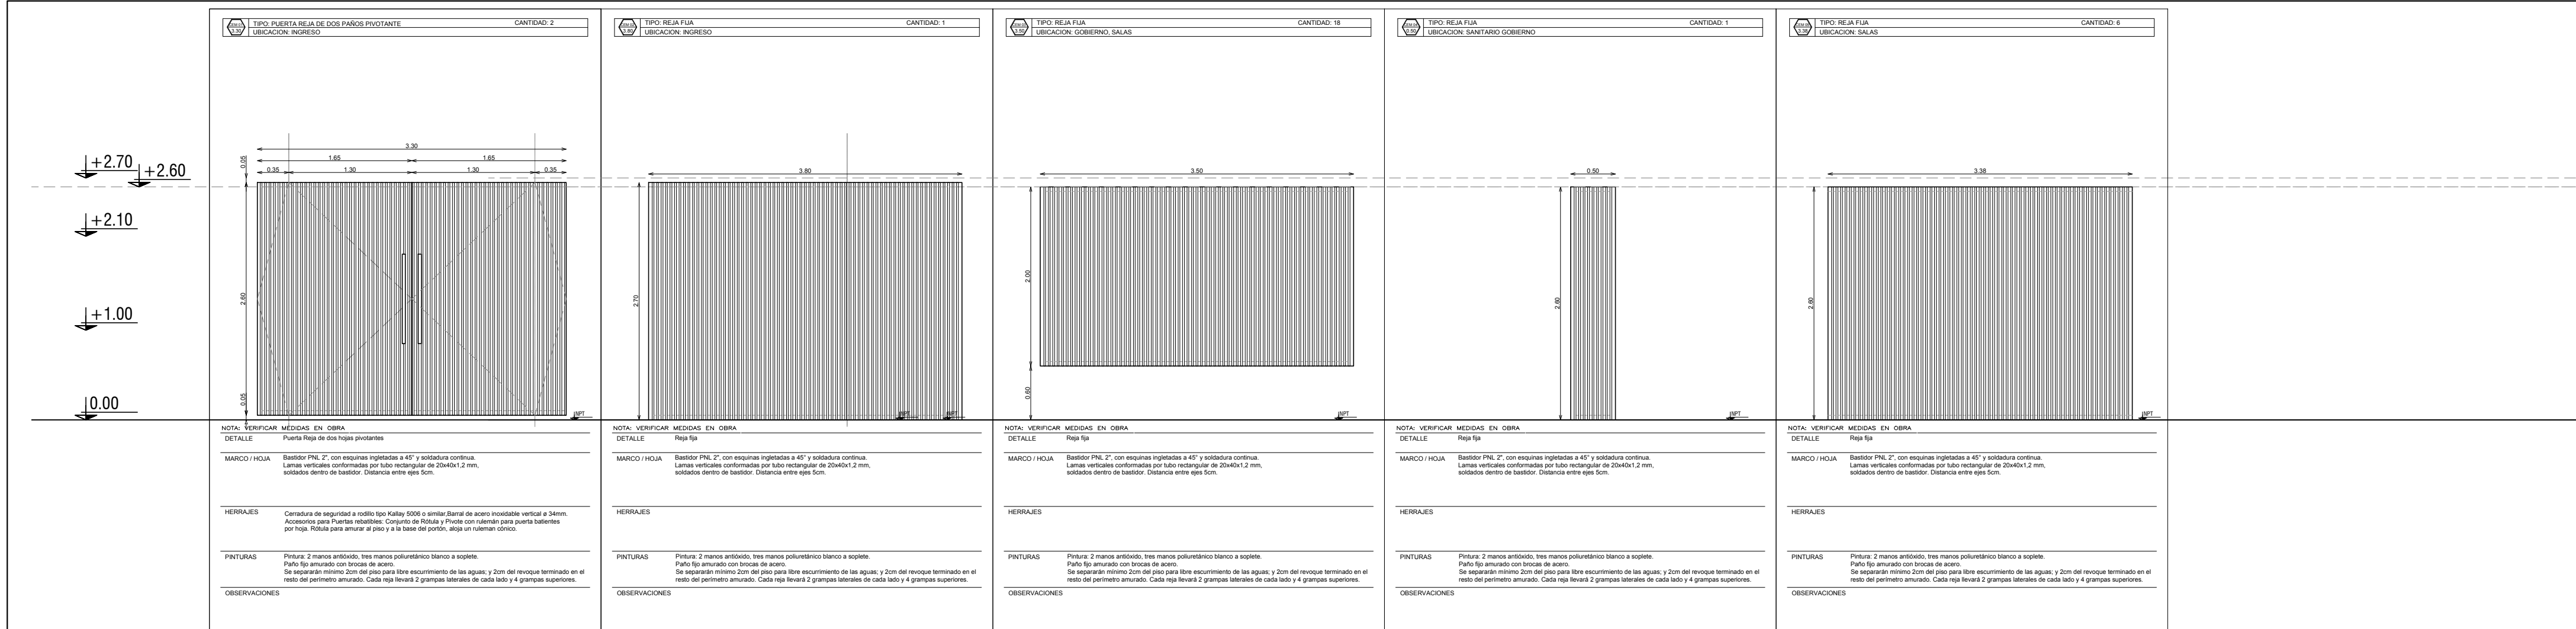

ARGENTINA


PLAN DE OBRAS "3000 JARDINES"

OBRA **J.I. N° 236**
"Dr. Raúl Malatesta"

CUE: -

CUI: -

LOCALIZACION Calle Amenabar entre calle Pasaje 3 y calle Pasaje 5

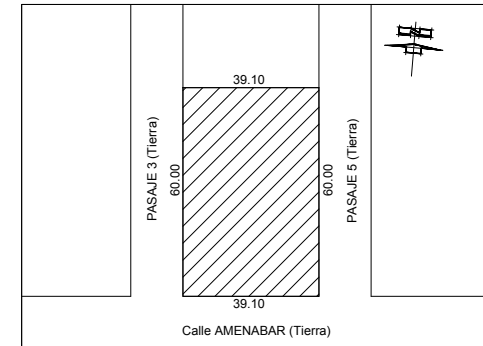

IMPLANTACION: Latitud: 33°02'09.83"S
Longitud: 60°37'22.50"O

NOMBRE **ABERTURAS
CARPINTERÍAS EXTERIORES
METÁLICAS**

PLANO N°

CEM

DIRECCION GENERAL DE INFRAESTRUCTURA ESCOLAR
DIRECTOR: ARQ. JORGE MICHELINI

JEFE DE PROYECTOS:
ARQ. ALEJANDRO MORRESI

RESPONSABLES PROYECTO EJECUTIVO:
ARQ. ALEJANDRO de JUANO
ARQ. NICOLÁS ESPER
ARQ. HERNÁN BIELER
ARQ. JORGELINA BUFFA
ING. HERNÁN SÁNCHEZ



Provincia de Santa Fe
Ministerio de Educación

ARCHIVO **J.I. 236_APUC.dwg**


ESCALA **1:50**

FECHA **19-06-2019**


MODIFICACIONES

FECHA OBSERVACIONES

FECHA OBSERVACIONES

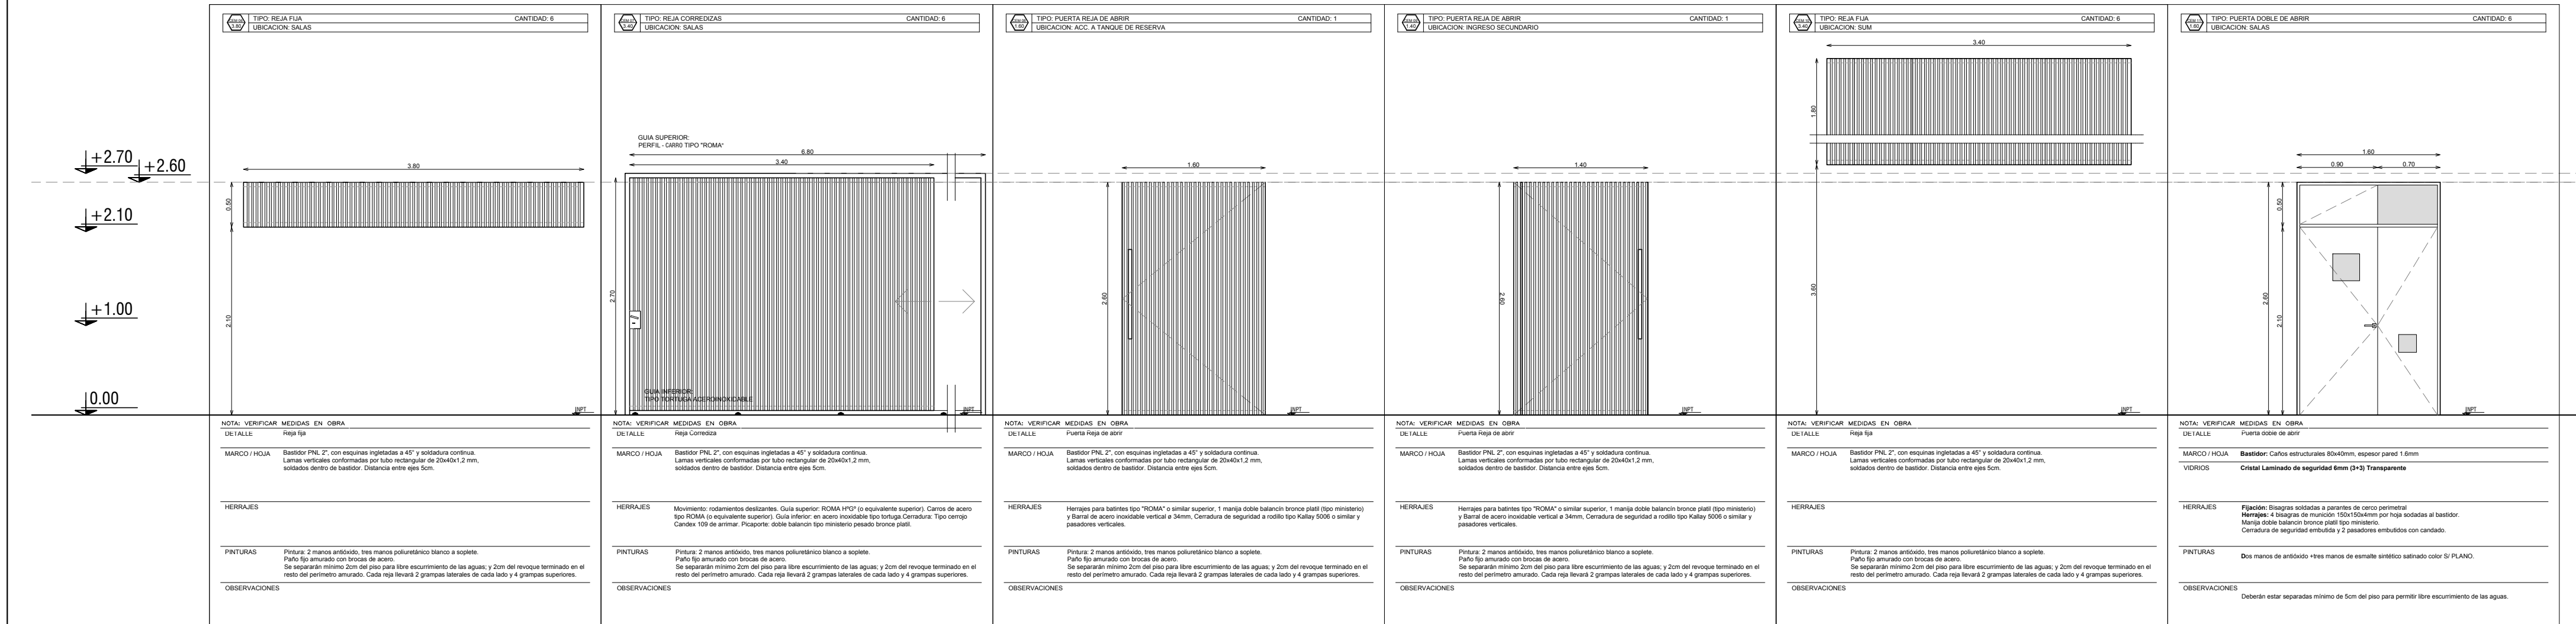

FG01 3.40	TIPO: FRENTE GUARDADO DOS CUATRO CORREDIZAS	CANTIDAD:1
	UBICACION: SUM	

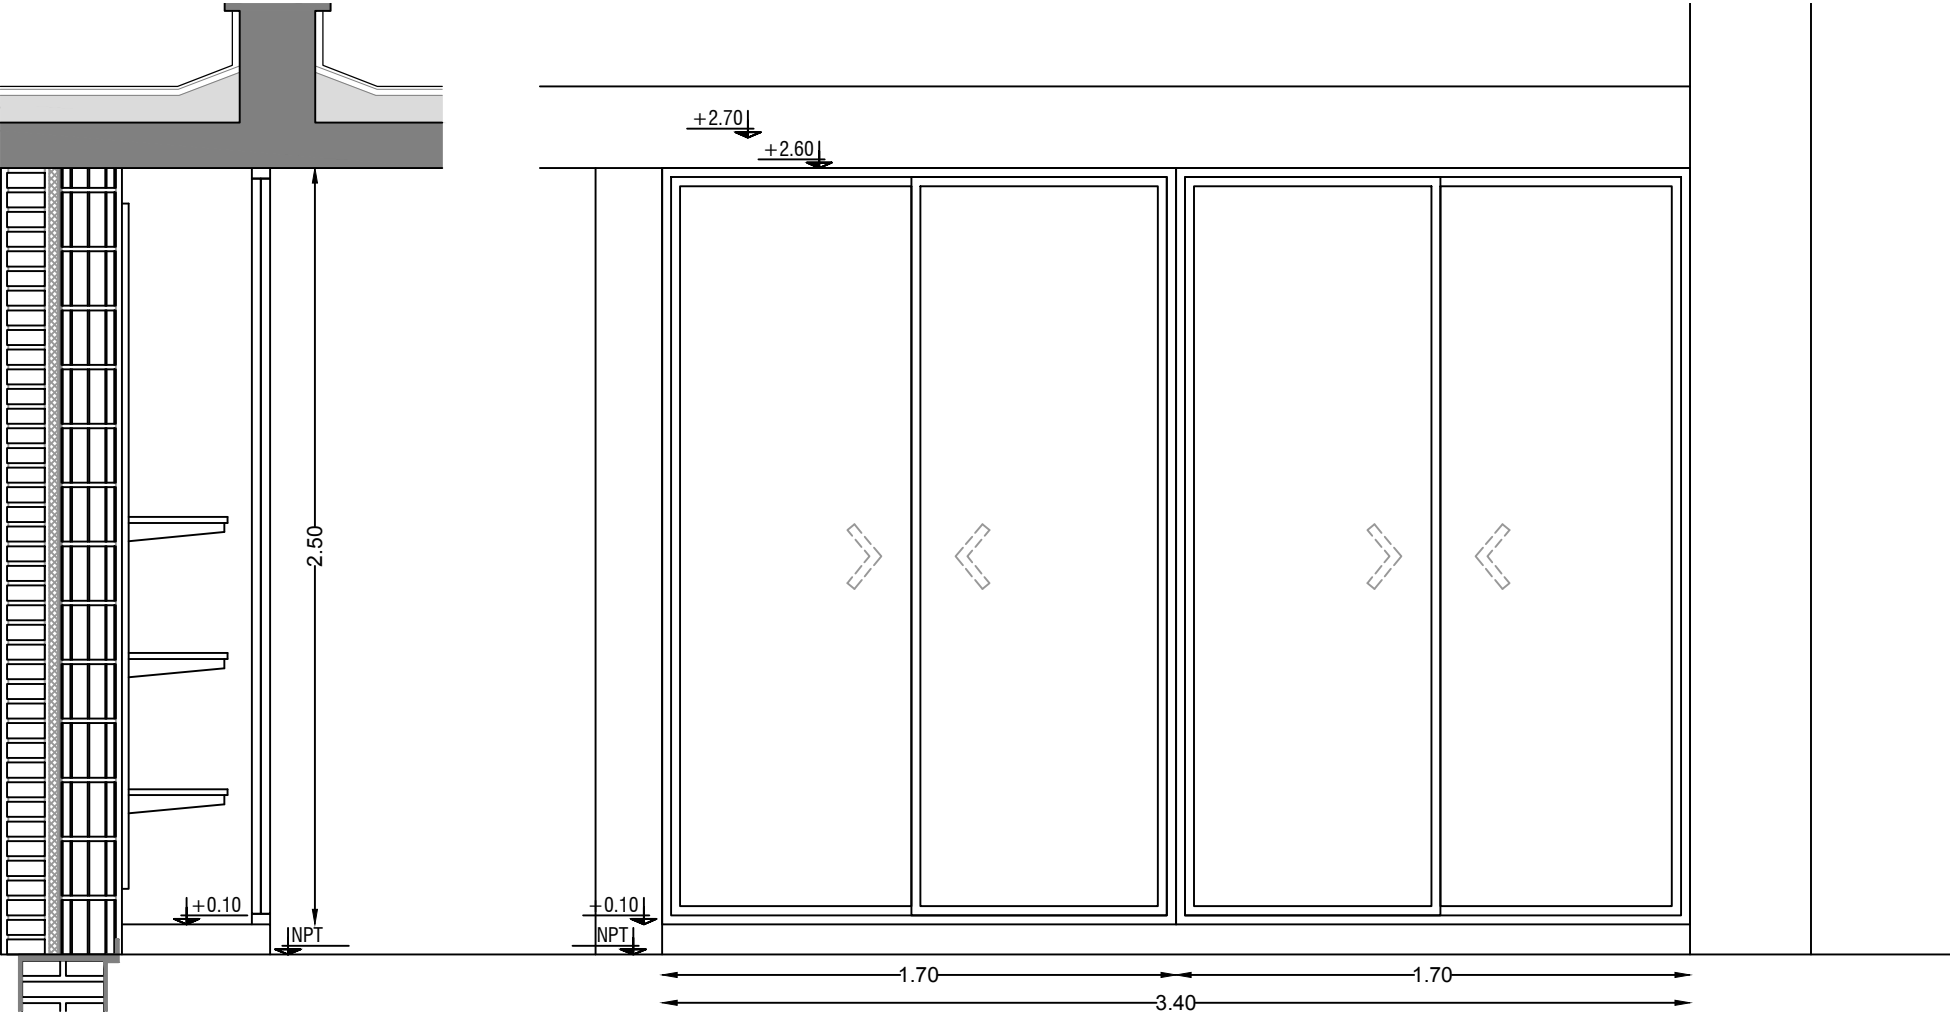

DETALLE	Frente guardado de dos hojas corredizas
MARCO	Premarco aluminio. Marco aluminio Color Linea Modena de Aluar. Armado de marcos y hojas a 45° con escuadras regulables.
HOJAS	Aluminio Color Linea Modena de Aluar. Hojas a 45° con escuadras regulables mas escuadra suplementaria rígida. Travesaño y zócalo de hoja en recto con tornillos. En hojas placas de MDF 18 mm revestidas con enchapadas de melamina blanca por encolado y prensado.
HERRAJES	Pasador encolizables en cámara europea, de 20 mm de carrera y presión de cierre regulables. Accesorios previstos por el sistema Modena
VIDRIOS	
CONTRAVIDRIO	
TAPAJUNTAS	Aluminio Color Linea Modena de Aluar.
PINTURA	Prepintado color Blanco.
SELLADORES	Silastic RTV 732 y Spray de Poliuretano Incoloro aplicado a pistola en todo el perímetro del marco
OBSERVACIONES	DETALLE ESTANTES Lleva tres unidades regulables. Ejecutado con láminas de madera de máxima densidad 'MDF' de 18mm de espesor enchapada con melamina blanca. Lleva guardacanto de chapa de madera de 1mm. adherido con doble mano de cemento de contacto. Tendrá un ancho de 40 cm. Será fijados a cada una de las ménsulas mediante dos bulones de 5mm de diámetro con cabeza fresada y tuercas de hierro galvanizado. Ménsula: Ejecutada en chapa de hierro plegada, se encastrará en los rieles mediante una doble hilera de lenguetas. La profundidad de las ménsulas será de 35 cm. Rieles: Lleva una unidad cada 75 cm max. Serán ejecutado en chapa de hierro plegada, tendrá una doble hilera de perforaciones para la ubicación de las ménsulas. Se fijarán al paramento mediante tornillo de hierro galvanizado y tacos plásticos de 6mm de diámetro que se colocarán con una separación de 31 cmts. Los rieles y ménsulas podrán ser de fabricación standard, tipo "Rapi Stant" o similar.


ARGENTINA

PLAN DE OBRAS
"3000 JARDINES"



OBRA	J.I. N° 236 "Dr. Raúl Malatesta"
CUE : -	
CUI : -	

LOCALIZACION	Calle Amenabar entre calle Pasaje 3 y calle Pasaje 5
--------------	--

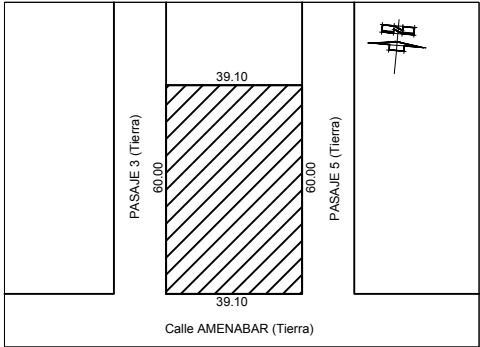

IMPLANTACION:	Latitud: 33°02'09.83"S Longitud: 60°37'22.50"O
---------------	---

NOMBRE	Planilla de Muebles Mueble SUM
--------	-----------------------------------

PLANO N°	PM-01
----------	-------


DIRECCION GENERAL DE INFRAESTRUCTURA ESCOLAR
DIRECTOR: ARQ. JORGE MICHELINI

JEFE DE PROYECTOS:
ARQ. ALEJANDRO MORRESI

RESPONSABLES PROYECTO EJECUTIVO:
ARQ. ALEJANDRO de JUANO
ARQ. NICOLÁS ESPER
ARQ. HERNÁN BIELER
ARQ. JORGELINA BUFFA
ING. HERNÁN SÁNCHEZ


ARCHIVO	J.I. 236_PM-01.dwg
ESCALA	1:25
FECHA	19-06-2019
MODIFICACIONES	
FECHA	OBSERVACIONES
FECHA	OBSERVACIONES

FG 02 1.60	TIPO: FRENTE DE GUARDADO	CANTIDAD: 6
	UBICACION: SALAS	

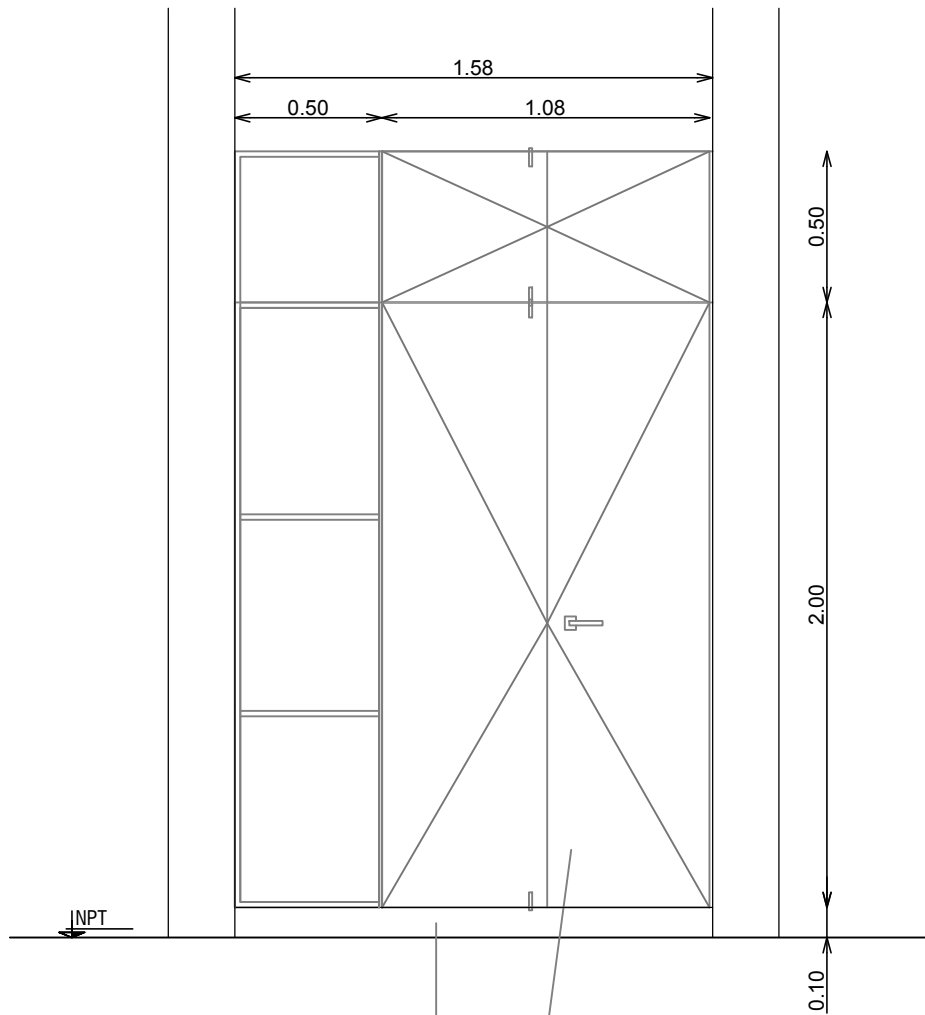


ZOCALO DE MOSAICO GRANITICO

MDF ENCHAPADO DE MELAMINA

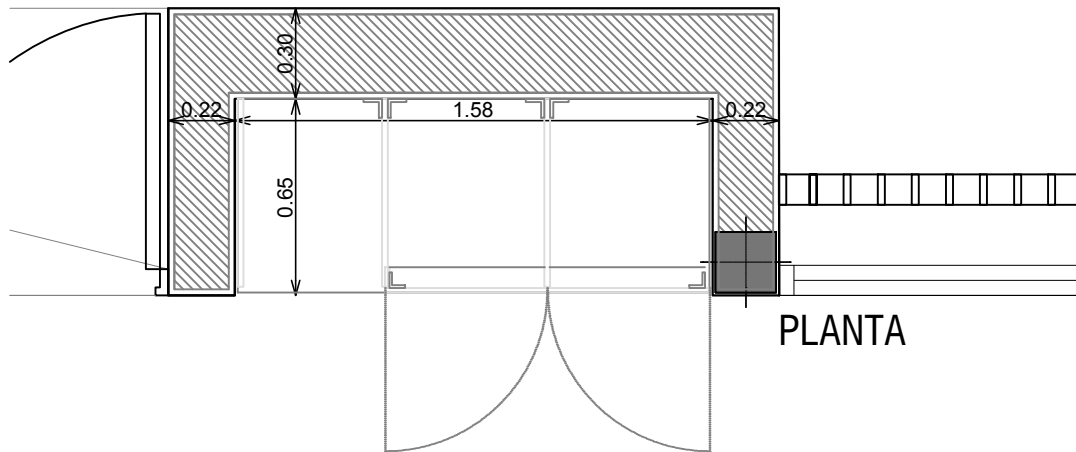


PLANTA

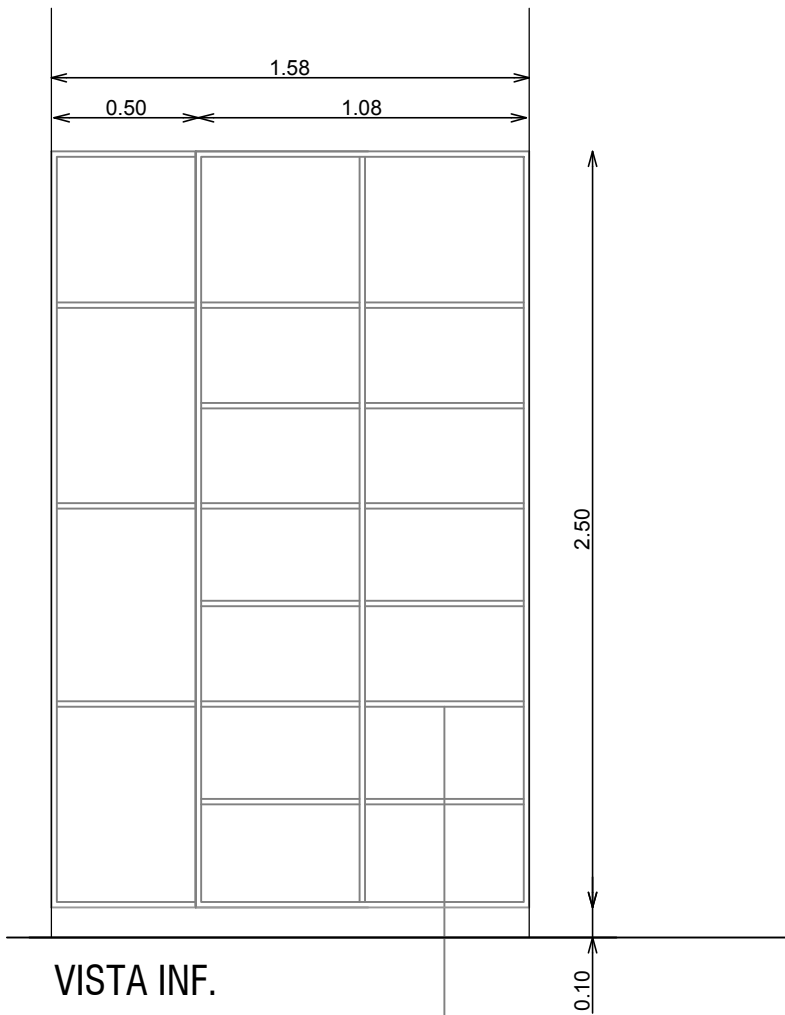

VISTA INF.

ESTANTES REGULABLES EN ALTURA

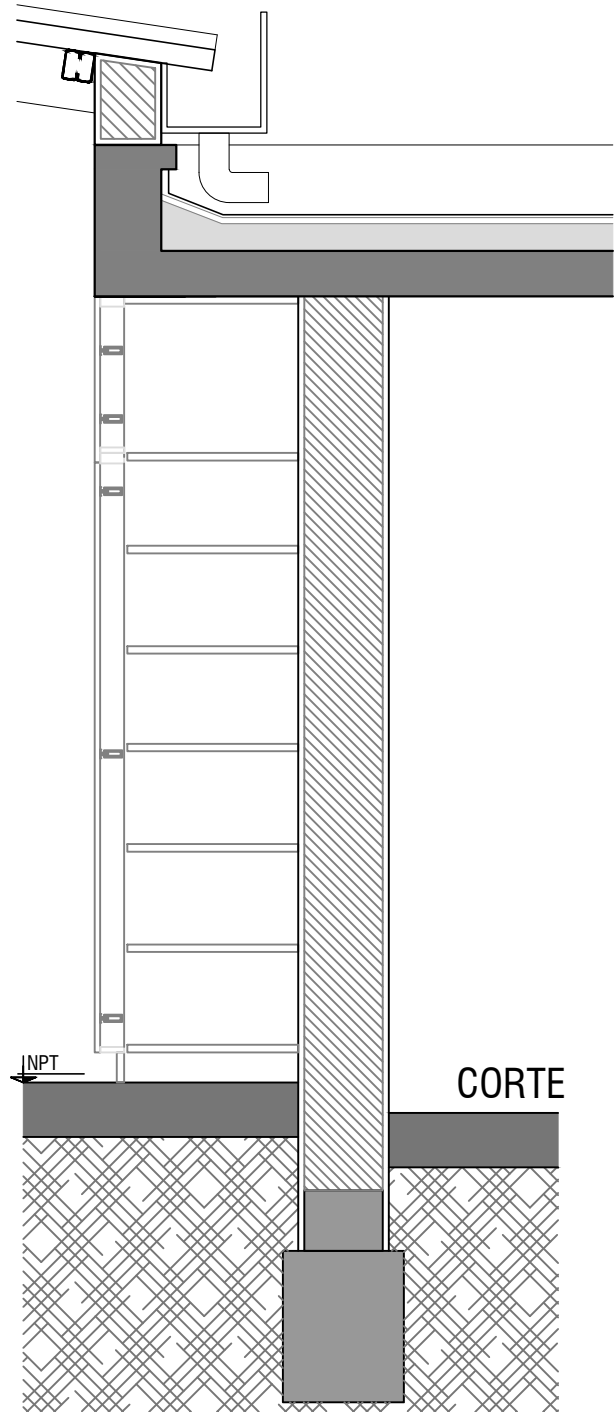

CORTE

NOTA: VERIFICAR MEDIDAS EN OBRA

DETALLE MUEBLE INTERIOR

MDF de 18mm x 80mm enchapado en melamina, color blanco

HOJA MDF de 18mm enchapado en melamina, color blanco, con sus 4 cantos con filo de aluminio, terminacion anodizado mate, corte de esquinas a 45°

HERRAJES CERRADURA de embutir de cilindro cincado para ropero
BISAGRAS cromadas OCULTAS (3 por puerta)
MANIJAS recta para puerta bronce platil
2 PASADORES (1Sup; 1 Inf) de embutir bronce platil

DIVISORIOS 2 PLACAS DIVISORIAS CENTRAL MDF de 18mm enchapado en melamina, color blanco

ESTANTES 6 ESTANTES enchapado en melamina, color blanco (1 fijo y 5 de altura regulable con soportes y mensulas reforzadas c/ 20 cm)

ARGENTINA


PLAN DE OBRAS "3000 JARDINES"

OBRA **J.I. N° 236**
"Dr. Raúl Malatesta"

CUE : -

CUI : -

LOCALIZACION Calle Amenabar entre calle Pasaje 3 y calle Pasaje 5

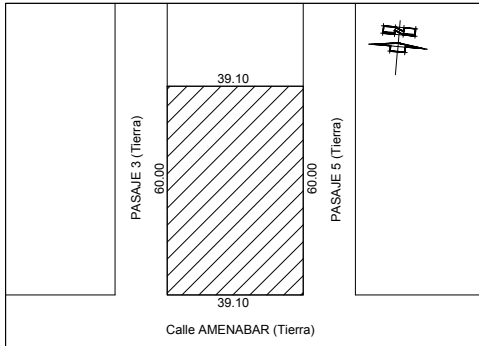

Latitud: 33°02'09.83"S
Longitud: 60°37'22.50"O

NOMBRE **PLANILLA DE MUEBLES**
Mueble Guardado Salas

PLANO N°

PM-02

DIRECCION GENERAL DE INFRAESTRUCTURA ESCOLAR
DIRECTOR: ARQ. JORGE MICHELINI

JEFE DE PROYECTOS:
ARQ. ALEJANDRO MORRESI

RESPONSABLES PROYECTO EJECUTIVO:
ARQ. ALEJANDRO de JUANO
ARQ. NICOLÁS ESPER
ARQ. HERNÁN BIELER
ARQ. JORGELINA BUFFA
ING. HERNÁN SÁNCHEZ

ARCHIVO J.I. 236_PM-02.dwg


ESCALA 1:25

FECHA 19-06-2019

MODIFICACIONES

FECHA OBSERVACIONES

FECHA OBSERVACIONES

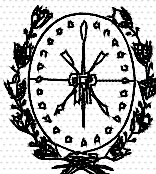

Provincia de Santa Fe
Ministerio de Educación

