



PERFILES LONGITUDINALES

DRENAJE POR CANAL CUNETTA SUR A R90

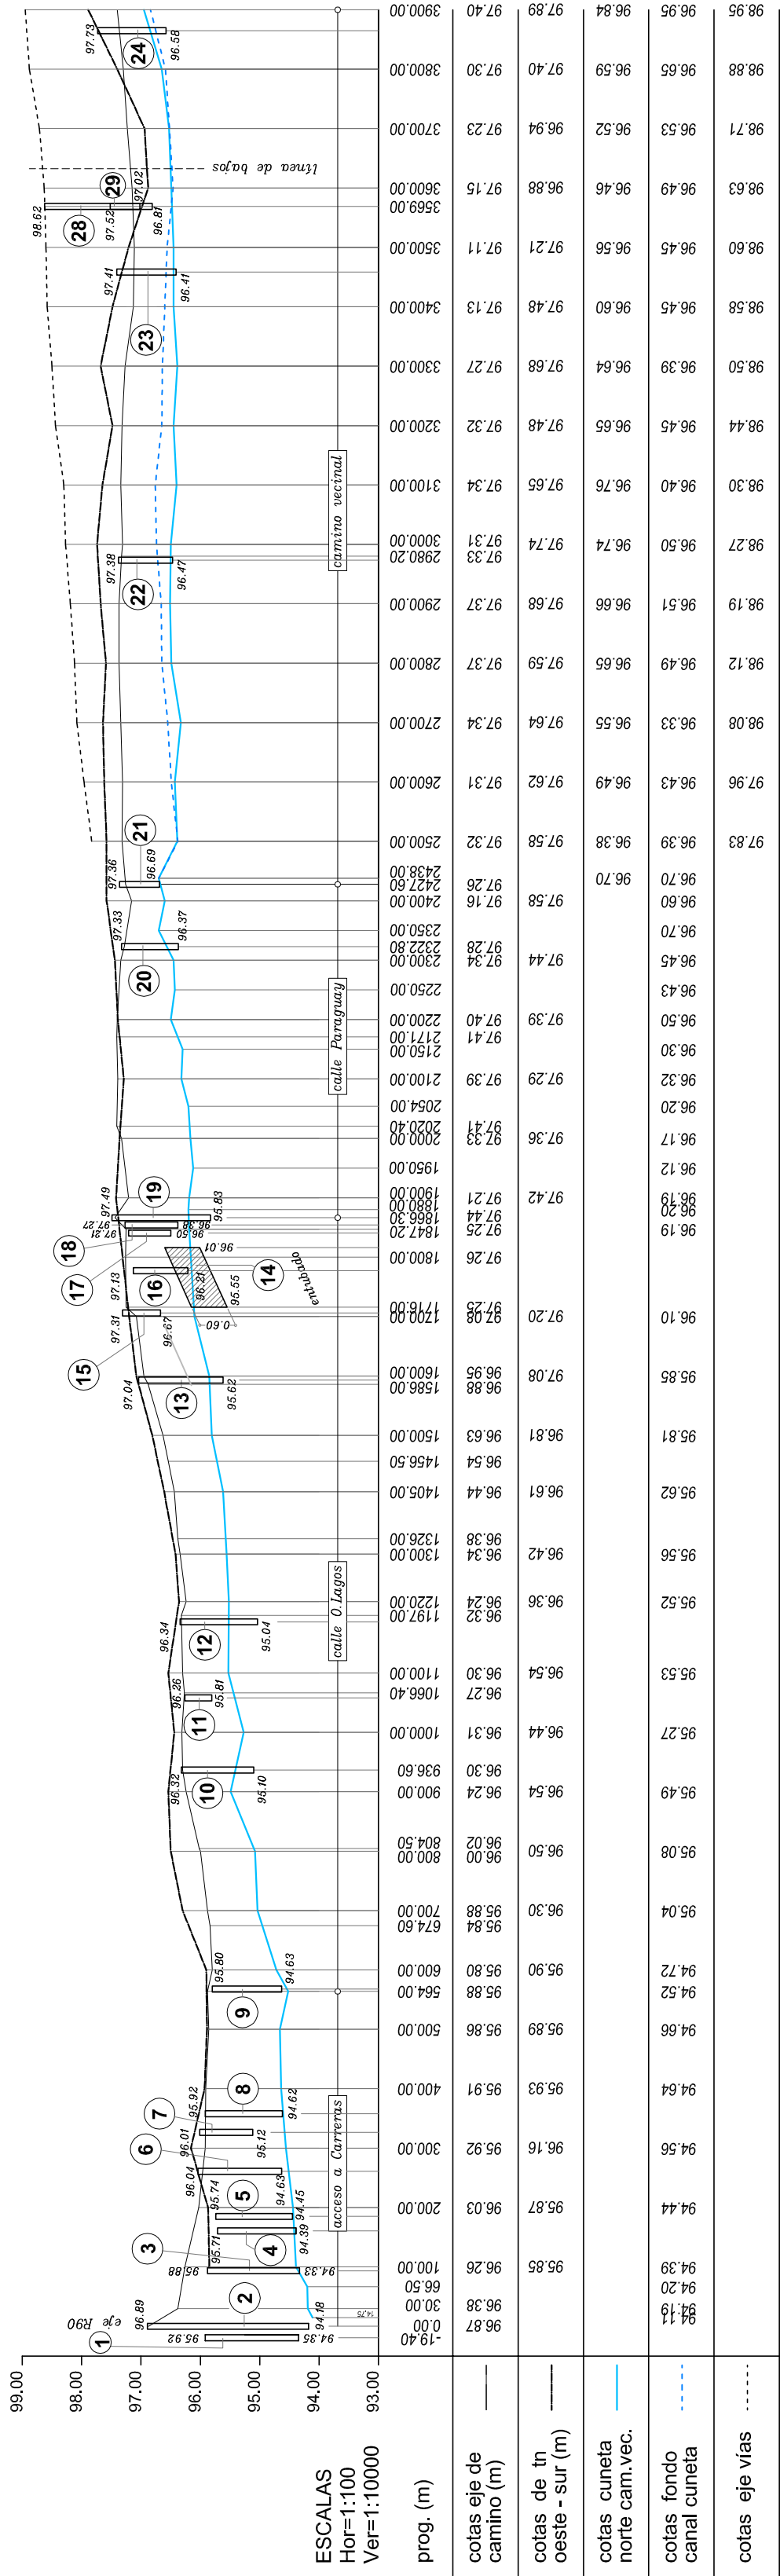

PERFILES LONGITUDINALES

DRENAJE ALTERNATIVA POR CAMINO VECINAL A R90

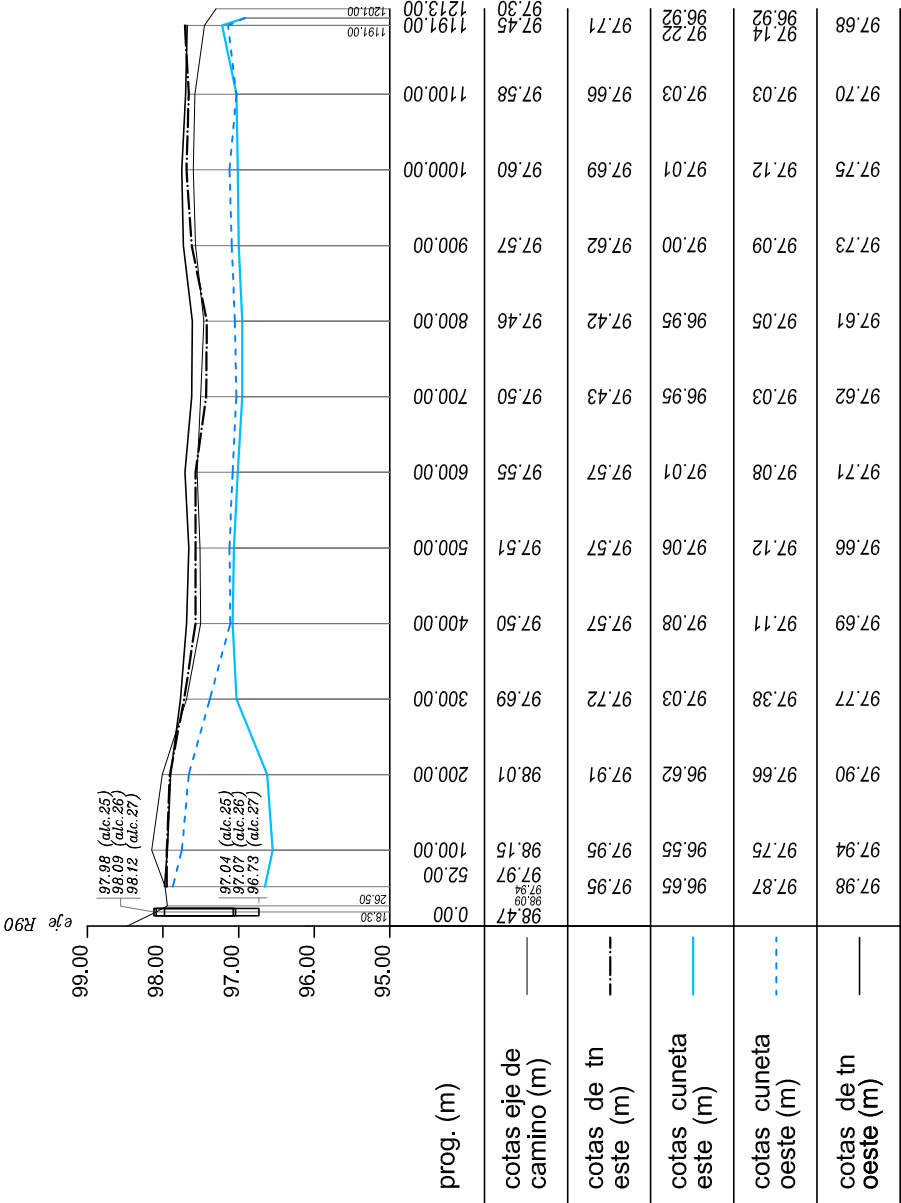

PROVINCIA DE SANTA FE  
MINISTERIO DE INFRAESTRUCTURA Y TRANSPORTE  
SECRETARIA DE RECURSOS HIDRICOS  
SUBSECRETARIA DE PLANIFICACION  
DIRECCION PROVINCIAL DE ESTUDIOS Y PROYECTOS

OPERADOR TECNICO: Agr. Jorge BLUMBERG		OBRA: REACONDICIONAMIENTO CANAL PERIMETRAL SUR Y ALTERNATIVA DESAGÜE CAMINO COMUNAL. CARRERAS, DPTO. GRAL. LÓPEZ.	
PROYECTISTA: Ing. Patricia RUGGERI		PLANO: PERFILES LONGITUDINALES EXISTENTES.	
DIBUJANTE: J. BLUMBERG			
JEFE AREA DE PROYECTO: Ing. Raúl NAVARRO			
DIRECTOR PROVINCIAL DE EST. Y PROYECTOS: Ing. Sergio ROJAS		SECRETARIO: Ing. Roberto PORTA	ESCALAS: INDICADAS
SUBSECRETARIO DE PLANIFICACIÓN: Ing. Daniel BARCOS		MINISTRO: Ing. José León GARIBAY	FECHA: MARZO 2016
		PLANO Nº	03