



PLANO TIPO DE ALCANTARILLAS PREFABRICADAS DE 1.50 X 1.00 - ALACANTARILLAS Nº 26 y 27.

DETALLE ENCASTRE

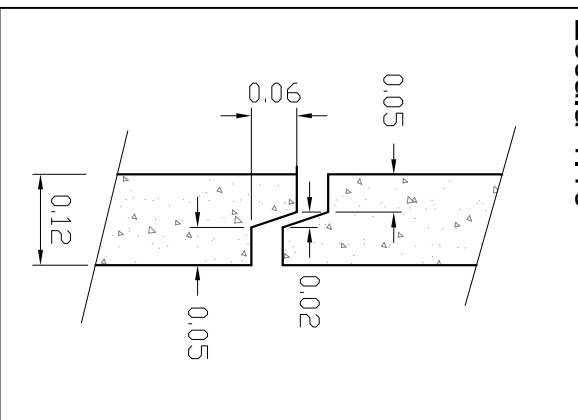


SECCIÓN TRANSVERSAL

Escala 1:25

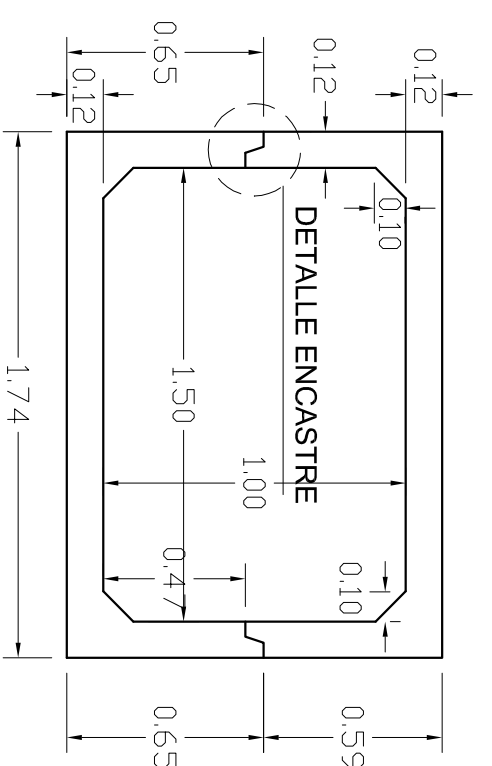


ARMADURAS

Escala 1:25

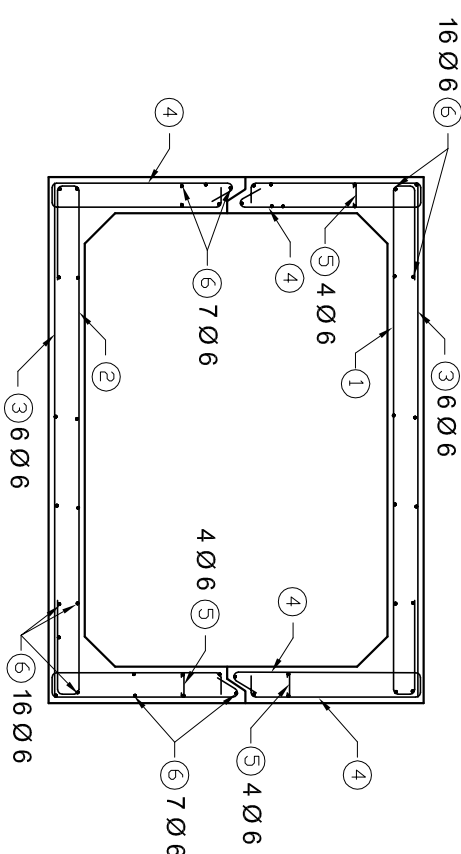

VISTA LATERAL


Escala 1:25

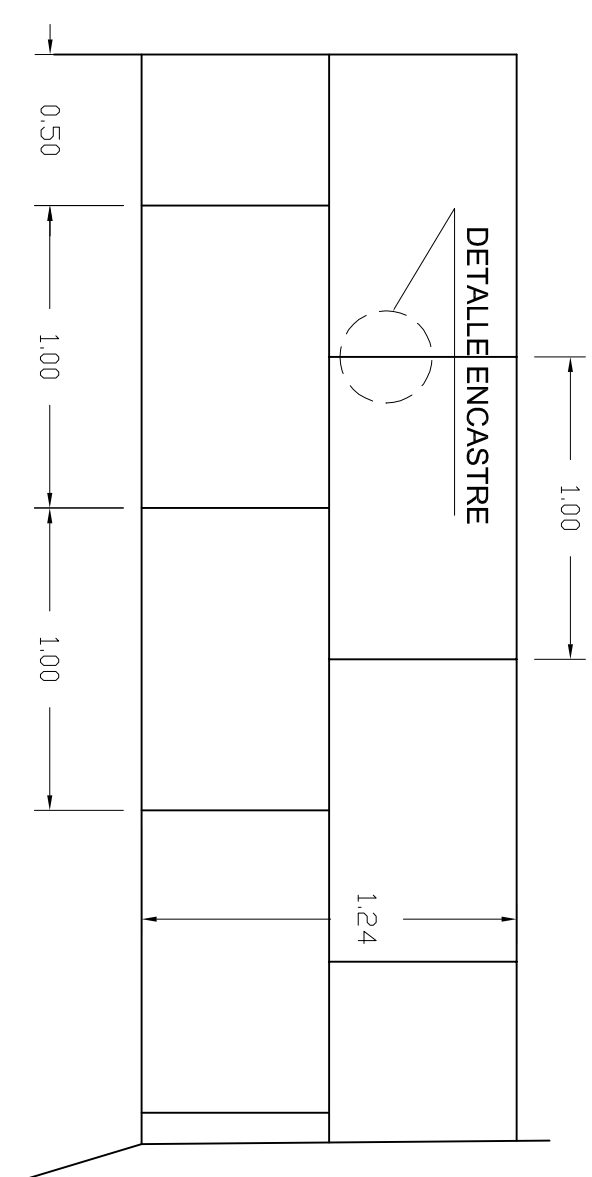


CABEZAL PARA MÓDULOS

Escala 1:25

VISTA FRONTAL DEL CONJUNTO

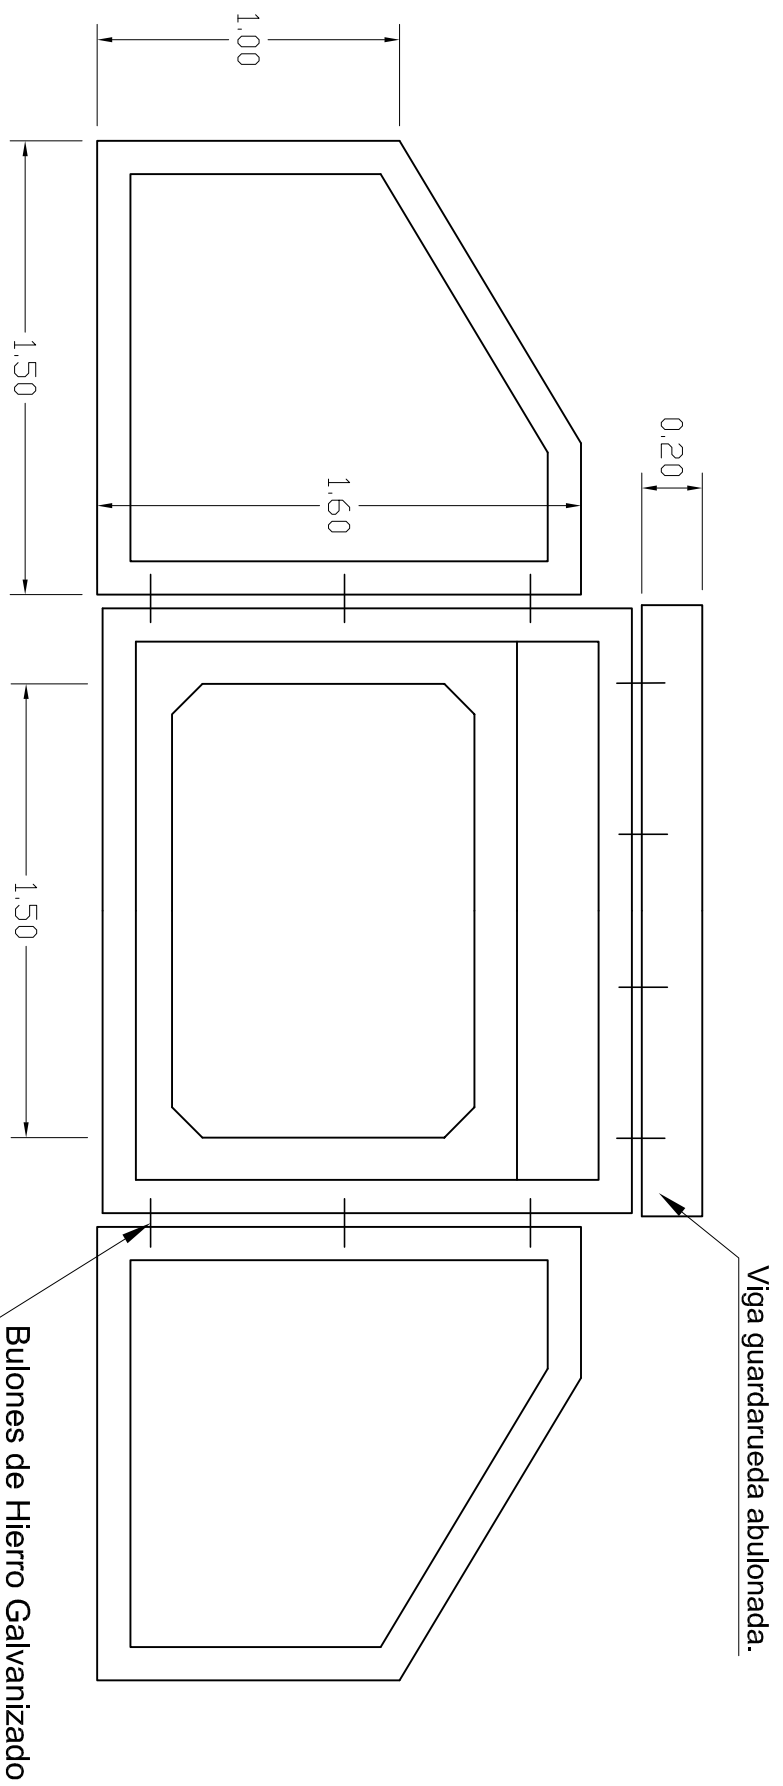


VISTA EN PLANTA

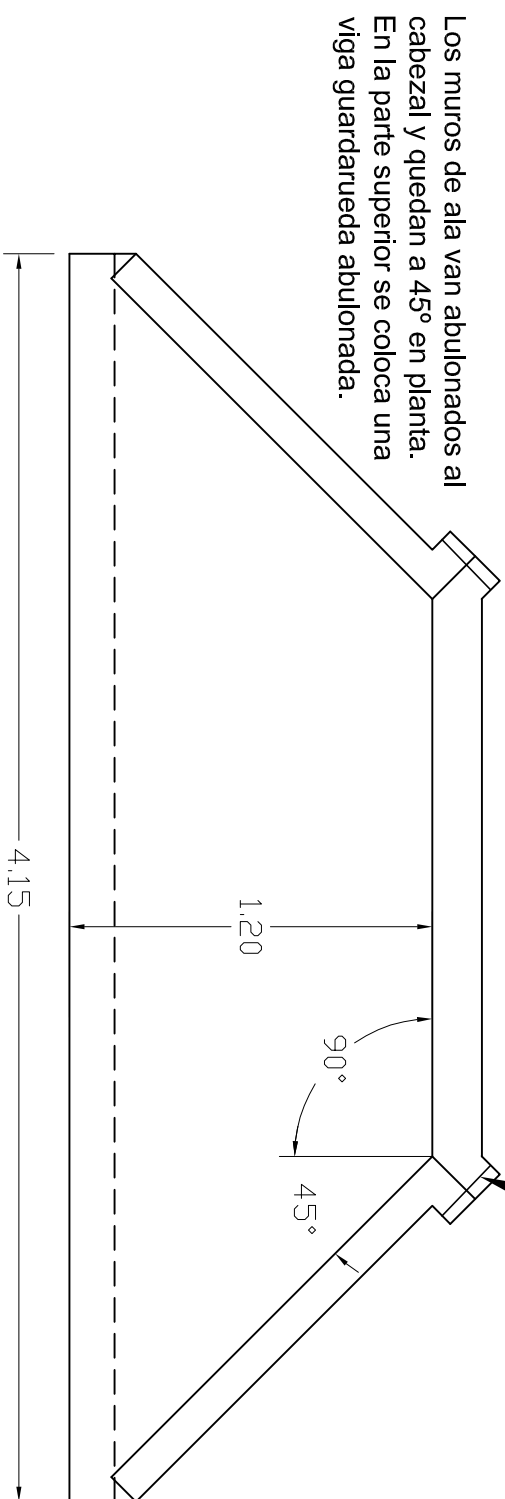

DETALLE LOSA HºAº CON
DIENTE DE ARRAIGO
Escala 1:20

Escala 1:20

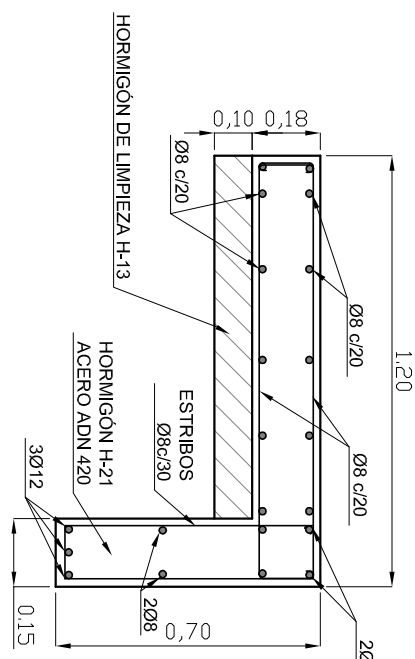

Nº	FORMA	Long m	TAPADA 0,40 < T < 2,00			TAPADA 0,60 < T < 2,00			TAPADA 1,00 < T < 2,00			TAPADA 1,50 < T < 2,00		
			Ø mm	Cant	Peso Kg	Ø mm	Cant	Peso Kg	Ø mm	Cant	Peso Kg	Ø mm	Cant	Peso Kg
1		2.96	16	13	60.80	16	11	51.44	16	11	39.40	16	9	32.24
2		2.96	16	12	42.98	16	11	39.40	16	10	35.82	16	9	32.24
3		1.72	6	12	4.54	6	12	4.54	6	12	4.54	6	12	4.54
4		1.45	12	28	35.73	12	24	30.62	10	28	25.17	10	20	17.98
5		0.21	6	16	0.74	6	16	0.74	6	16	0.74	6	16	0.74
6		0.96	6	60	12.67	6	60	12.67	6	60	12.67	6	60	12.67


NOTA:

**Junta con mortero cementicio, dosaje: 1:2 cemento-arena fina.
Doble encastre: frontal y horizontal.**

El suelo de fundación deberá perfilarse y compactarse asegurando una tensión admisible de 0.8 kg/cm².

MATERIALES

Hormigón H-21
Acero ADN o ADM 42/50

			
<p align="center">PROVINCIA DE SANTA FE</p> <p align="center">MINISTERIO DE AGUAS, SERVICIOS PÚBLICOS Y MEDIO AMBIENTE</p> <p align="center">SECRETARÍA DE AGUAS</p> <p align="center">SUBSECRETARÍA DE PLANIFICACIÓN Y GESTIÓN</p> <p align="center">DIRECCIÓN PROVINCIAL DE PROTECCIÓN URBANA CONTRA INUNDACIONES</p>			
OPERADOR TÉCNICO Agr. Jorge BLUMBERG PROYECTISTA: Ing. Patricia RUGGERI DIBUJANTE: Federico S. SADONE	OBRA: REACONDICIONAMIENTO CANAL PERIMETRAL SUR Y ALTERNATIVA DESAGÜE CAMINO COMUNAL, CARRERAS, DPTO. GRAL. LOPEZ. PLANO: PLANO TIPO DE ALCANTARILLAS PREFABRICADAS SECCIÓN RECTANGULAR 1,50 x 1,00.		
JEFE AREA DE PROYECTO DP/UCI: Ing. Raul NAVARRO	SECRETARIO: Ing. Fernando MUSSI	ESCALAS: INDICADAS	PLANO N° <div align="center">12</div>
SUBSECRETARIO: Ing. Ricardo GARCOSA	MINISTRO: Agr. Antonio CIANCIO	FECHA: OCTUBRE 2014	