PLANILLA DE ALCANTARILLAS

Nº	PROGRESIVAS (km)	COTA CALZADA / TAPADA (m)	COTA FONDO (m)	CARACTERISTICAS	OBSERVACIONES	ESTADO
2	0,0000	28.82	28.18	alcantarilla 1 tubo de H° d=0,40m - ac=10,85m	cruce calle Falucho	bueno
5	0,0148	28.80	28.07	alcantarilla 1 tubo de H° d=0,40m - ac=9,20m	entrada a vivienda calle Pasteur	bueno
6	0,0231	28.65	28.02	tablero de H° revestido d=0,40m - ac=3,05m	entrada a vivienda calle Pasteur	bueno
7	0,0364	28.59	28.12	alcantarilla 1 tubo de H° d=0,30m - ac=2,40m	entrada a vivienda calle Pasteur	bueno
9	0,0492	28.79	28.14	alcantarilla 1 tubo de diámetro d=0,40m entrada y d=0,80m salida ac=7,10m	ingreso a predio calle Pasteur	bueno
11	0,0581	28.74	28.07	alcantarilla 1 tubo de H° diámetro d=0,60m ac=1,25m	ingreso peatonal calle Pasteur	bueno
12	0,0645	28.70	28.00	alcantarilla 1 tubo de diámetro d=0,30m entrada y d=0,40m salida ac=3,40m	sin cabezales calle Pateur	bueno
15	0,1088	28.66	28.00	alcantarilla 1 tubo de H° d=0,40m - ac=3,80m	ingreso a predio calle Pasteur	bueno
16	0,1164	28.90	28.08	alcantarilla 1 tubo de H° d=0,60m - ac=5,30m	ingreso a predio calle Pasteur	bueno
19	0,2530	28.75	28.15	alcantarilla 1 tubo de hierro d=0,60m ac=11,20m sin cabezales	cruce calle Caseros	bueno

PERFIL LONGITUDINAL 3

DRENAJE POR CALLES PASTEUR Y CASEROS

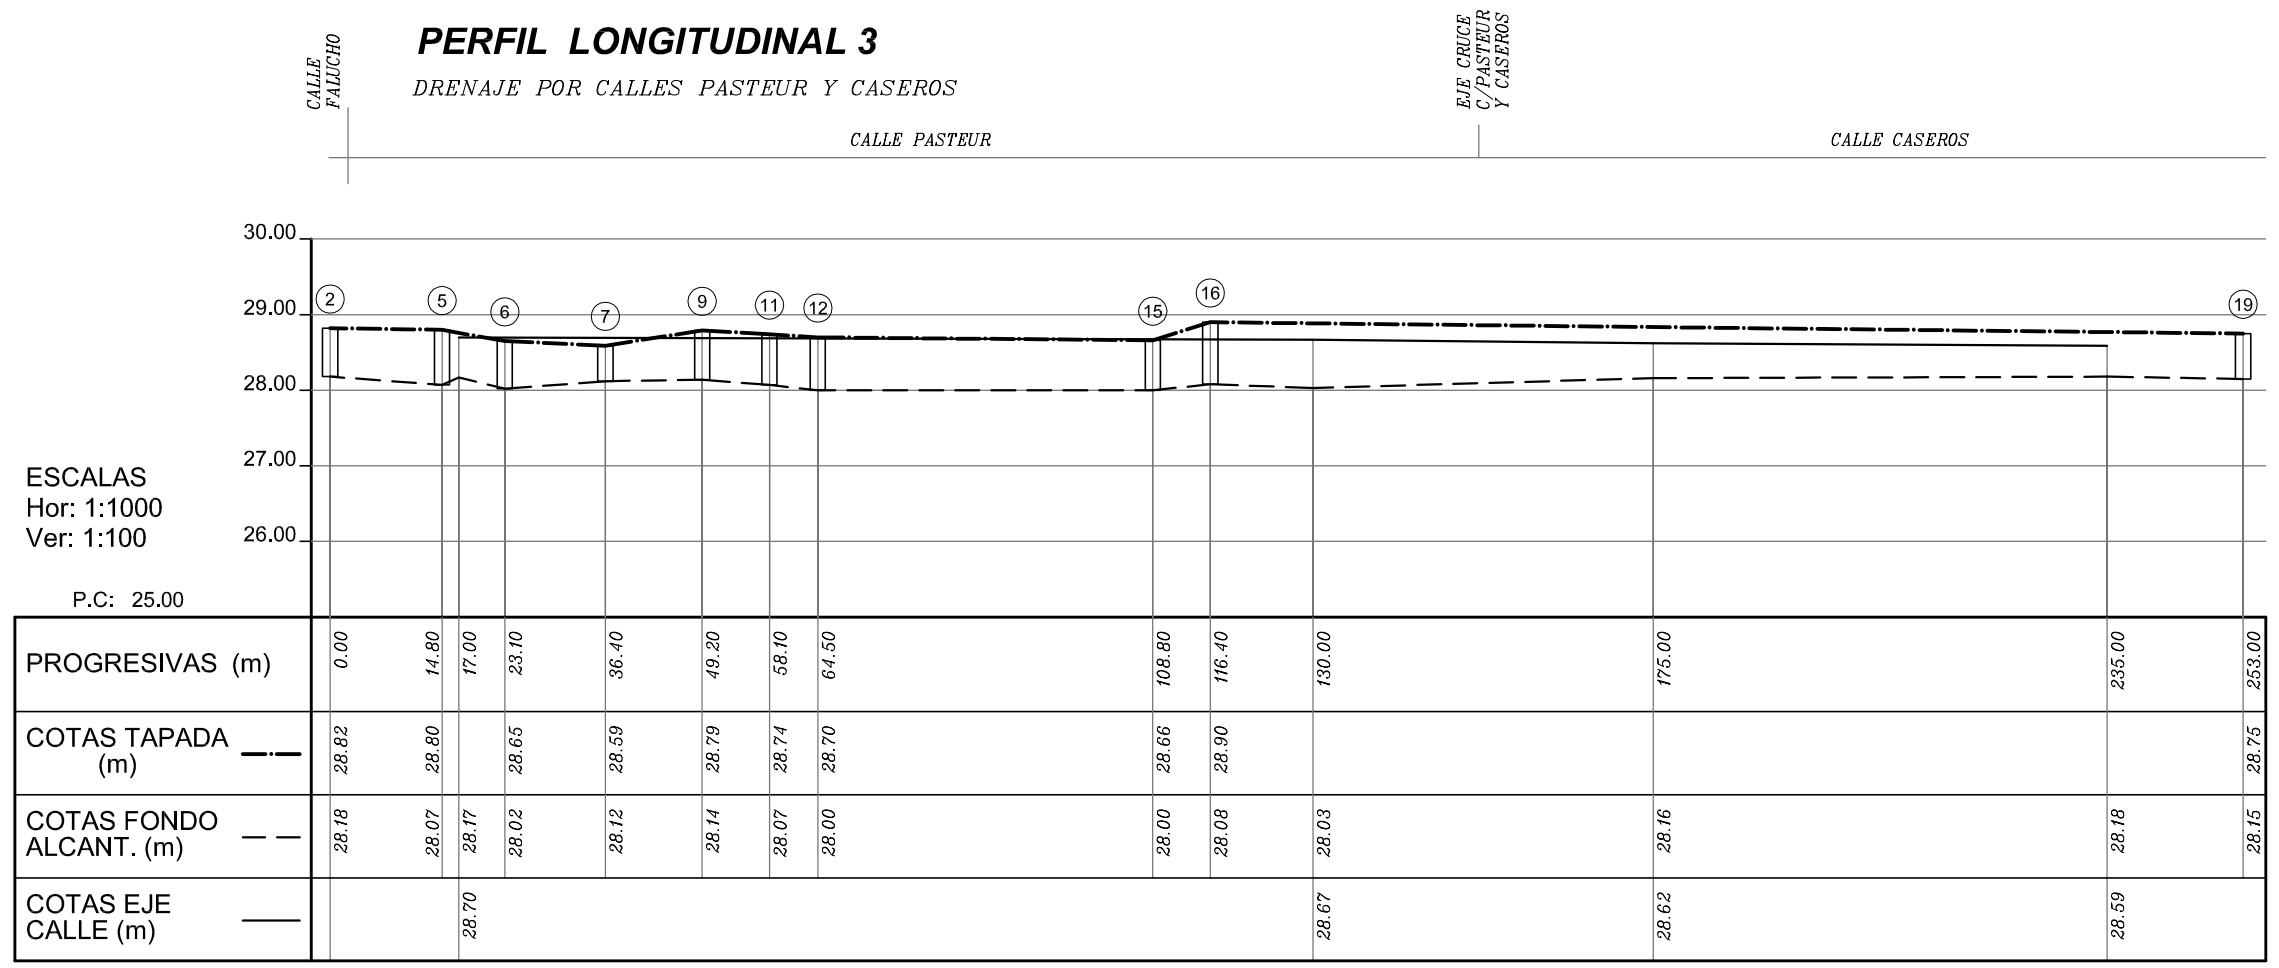

ESCALAS
Hor: 1:1000
Ver: 1:100

P.C: 25.00

PROGRESIVAS (m)	0.00	14.80	17.00	23.10	36.40	49.20	58.10	64.50	108.80	116.40	130.00	175.00	235.00	253.00			
COTAS TAPADA (m)	28.82	28.80		28.65	28.59	28.79	28.74	28.70	28.66	28.90				28.75			
COTAS FONDO ALCANT. (m)	28.18	28.07	28.17	28.02	28.12	28.14	28.07	28.00	28.00	28.08	28.03	28.16	28.18	28.15			
COTAS EJE CALLE (m)			28.70								28.67	28.62	28.59				

CROQUIS DE UBICACION

PLANIMETRIA

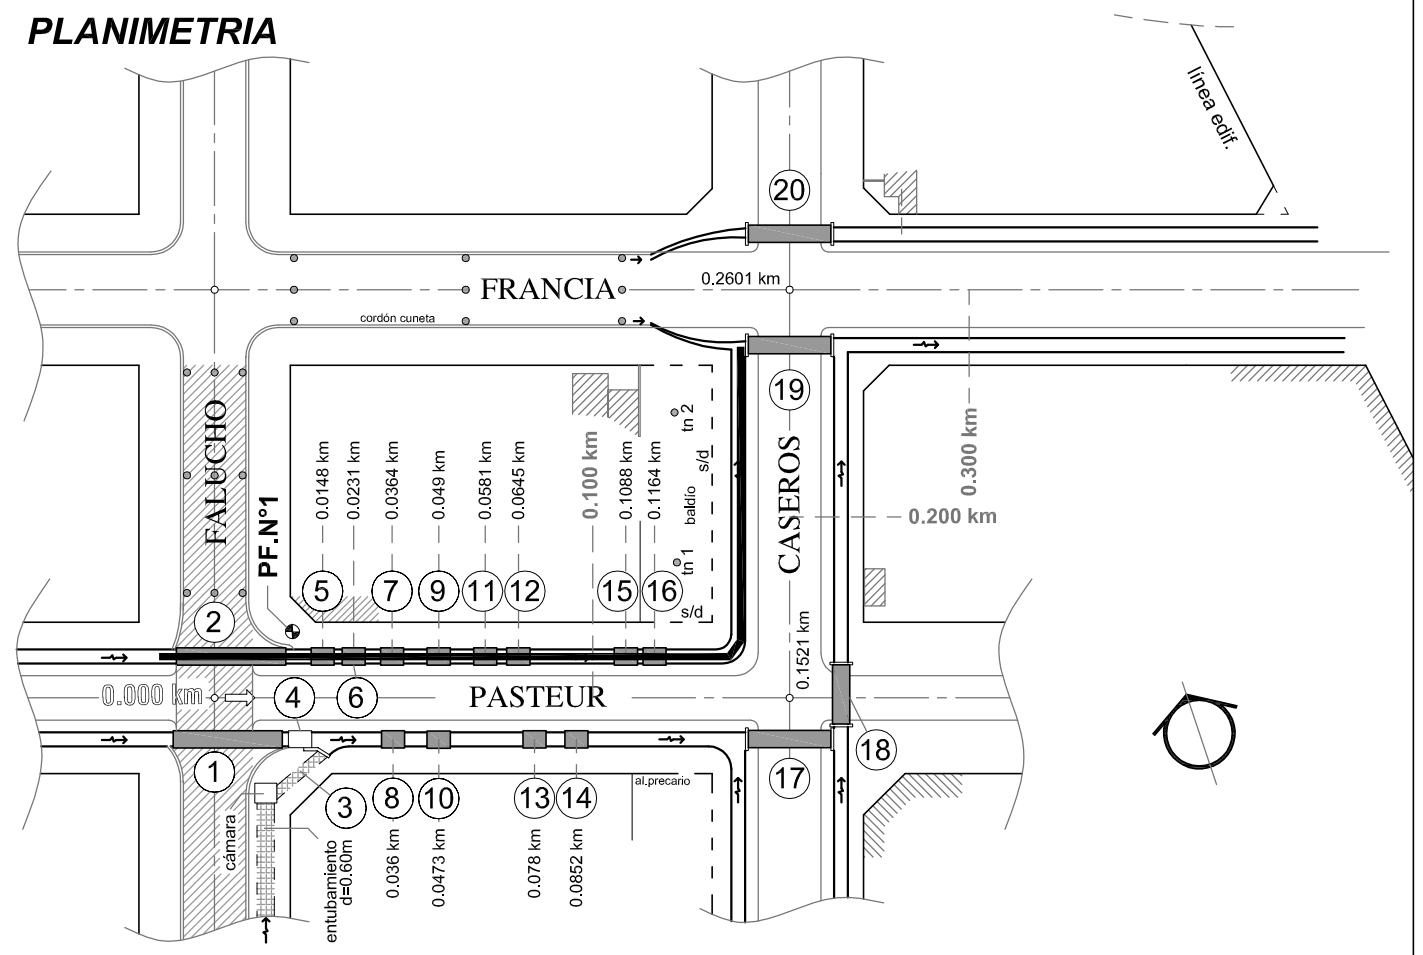

PROVINCIA DE SANTA FE
MINISTERIO DE AGUAS, SERVICIOS PUBLICOS Y MEDIO AMBIENTE
SECRETARIA DE AGUAS
SUBSECRETARIA DE PLANIFICACION Y GESTION
DIRECCION PROVINCIAL DE PROTECCION URBANA CONTRA INUNDACIONES

OPERADOR TECNICO: Agr. Jorge BLUMBERG	OBRA: CAPITAN BERMUDEZ- DEPTO SAN LORENZO DRENAJE URBANO CALLE FRANCIA. CUNETA NORTE.		
PROYECTISTA: Ing.Patricia RUGGERI			
DIBUJANTE: R. ETCHEGARAY - Federico SADONE	PLANO: PLANIALTIMETRIA, PERFIL LONGITUDINAL 3 ALCANTARILLAS EXISTENTES		
JEFE DE PROYECTO DPPUCI: Ing. Raúl NAVARRO	SUBSECRETARIO: Ing. Ricardo GIACOSA	ESCALAS: INDICADAS	PLANO Nº 10
SECRETARIO Ing. Fernando MUSSI	MINISTRO: Arq. Antonio CIANCIO	FECHA: DICIEMBRE 2013	