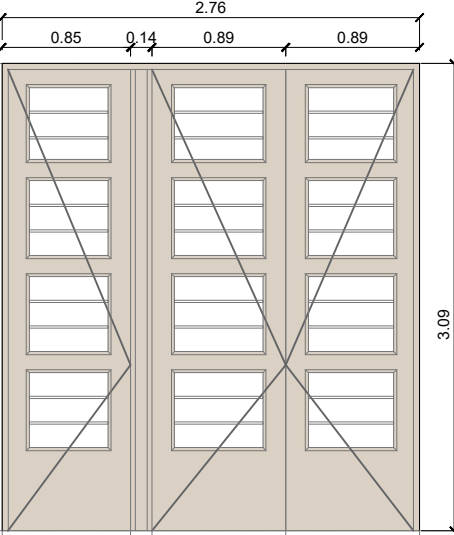
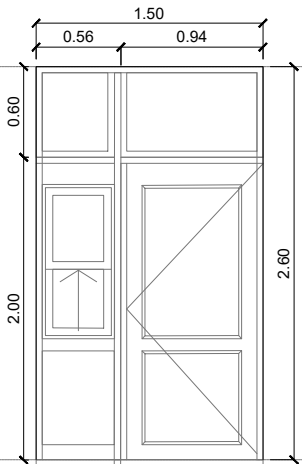
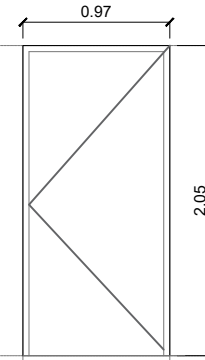
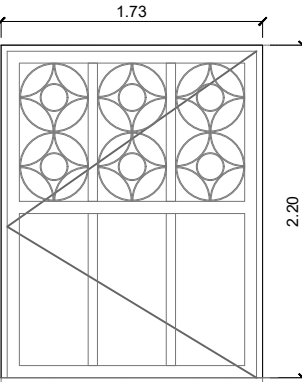
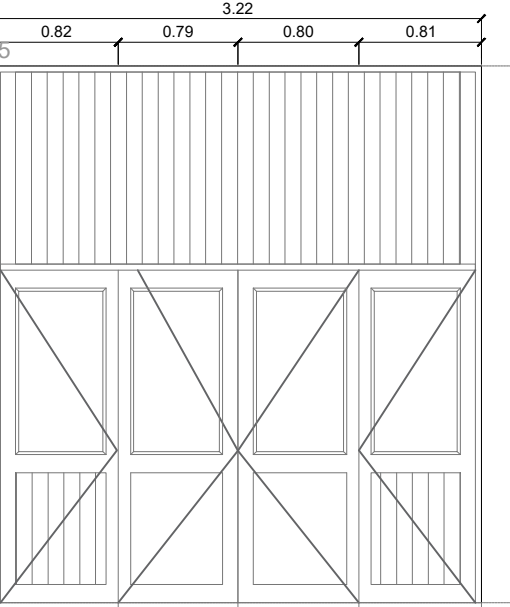



DENOMINACIÓN	PMX4 Ap. dt. 0.00 3.09 ABERTURA A RESTAURAR
CANTIDAD	Cantidad: 1 Giro:
MEDIDAS	Alto: 3.09 m. Ancho: 2.76 m.
NIVEL DINTEL +3.09 	
ACCIONAMIENTO	Una hoja independiente abatible vidriada y una puerta de doble hoja abatible vidriada.
MARCOS	Marco de madera maciza de cedro.
HOJA	Hojas abatibles de madera maciza de cedro.
HERRAJES	Bisagra municion de acero. Manija doble balancín y bocallave reforzado. Cerradura de embutir p/ puerta interior, picaporte reversible y frente de 25x215mm con terminación acero niquelado.
VIDRIOS	Vidrio 4mm traslucido incoloro.
TERMINACIONES	Lijado hasta quitar todos los restos de pintura existente. Reposición de maderas en mal estado por piezas de iguales características. Masillado de imperfecciones y pintura final con 3 manos de protección impregnante p/ madera contra hongos y algas terminación satinada y tono natural en ambas caras.
UBICACION	Fachada P.B. - ingreso jardín
OBSERVACIONES	NOTA: EL CONTRATISTA VERIFICARA ESPESORES DE VIDRIOS Y CANTIDADES DE ABERTURAS. LAS MEDIDAS EXTERIORES DE LA ABERTURA SE CORRESPONDEN CON EL VANO, NO SE CONSIDERAN PREMARCOS NI JUNTAS EN EL DIBUJO. LAS PUERTAS DE INGRESO A LOS LOCALES CONTARAN CON LA SEÑALETICA CORRESPONDIENTE SEGUN INDICACION EN EL PLIEGO DE ESPECIFICACIONES PARTICULARES.

PUERTA ALUMINIO

DENOMINACIÓN	PA X Ap. dt. 0.00 2.60 ABERTURA A RESTAURAR
CANTIDAD	Cantidad: 1 Giro: 1 DERECHO
MEDIDAS	Alto: 2.60 m. Ancho: 1.50 m.
NIVEL DINTEL +2.60 	
ACCIONAMIENTO	Una hoja abatible con vidrio, paño fijo lateral con ventana tipo guillotina integrado y dos paños fijos superiores.
MARCOS	Marco de aluminio.
HOJA	Hoja de aluminio con vidrio y tablero ciego inferior.
HERRAJES	Pomelas doble contacto de acero (terminación cromo). Manija doble balancín y bocallave reforzado. Cerradura de embutir p/ puerta interior, picaporte reversible y frente de 25x215mm con terminación acero niquelado.
VIDRIOS	Vidrio 4mm traslucido incoloro.
TERMINACIONES	Pintura 3 manos de esmalte sintetico en tableros ciegos, reparacion y/o reposicion de herrajes faltantes y/o defectuosos
UBICACION	Hall ingreso P.B.
OBSERVACIONES	NOTA: EL CONTRATISTA VERIFICARA ESPESORES DE VIDRIOS Y CANTIDADES DE ABERTURAS. LAS MEDIDAS EXTERIORES DE LA ABERTURA SE CORRESPONDEN CON EL VANO, NO SE CONSIDERAN PREMARCOS NI JUNTAS EN EL DIBUJO. LAS PUERTAS DE INGRESO A LOS LOCALES CONTARAN CON LA SEÑALETICA CORRESPONDIENTE SEGUN INDICACION EN EL PLIEGO DE ESPECIFICACIONES PARTICULARES.

PUERTAS METALICAS

DENOMINACIÓN	PMet X Ap. dt. 0.00 2.05 ABERTURA A RESTAURAR	DENOMINACIÓN	PMetX2 Ap. dt. 0.00 2.20 ABERTURA A RESTAURAR	DENOMINACIÓN	PMetX3 Ap. dt. 0.00 3.55 ABERTURA A RESTAURAR
CANTIDAD	Cantidad: 1 Giro: 1 DERECHO	CANTIDAD	Cantidad: 1 Giro: 1 DERECHO	CANTIDAD	Cantidad: 1 Giro:
MEDIDAS	Alto: 2.05 m. Ancho: 0.97 m.	MEDIDAS	Alto: 2.20 m. Ancho: 1.73 m.	MEDIDAS	Alto: 3.55 m. Ancho: 3.22 m.
NIVEL DINTEL +2.05 		NIVEL DINTEL +2.20 		NIVEL DINTEL +3.55 	
ACCIONAMIENTO	Una hoja abatible ciega.	ACCIONAMIENTO	Una hoja abatible con vidrio.	ACCIONAMIENTO	Dos hoja abatibles y dos paños fijos vidriados Paño fijo superior ciego.
MARCOS	Marco de chapa plegada.	MARCOS	Marco de chapa plegada	MARCOS	Marco de chapa plegada.
HOJA	Bastidor de madera, hoja de chapa plegada.	HOJA	Hoja abatible, estructura de caño, paneles de chapa y vidrio. Herrería de planchuela doblada.	HOJA	Estructura de caño con paneles de chapa plegada y vidrio.
HERRAJES	Bisagra municion de acero. Manija doble balancín y bocallave reforzado. Cerradura de embutir p/ puerta interior, picaporte reversible y frente de 25x215mm con terminación acero niquelado.	HERRAJES	Bisagra municion de acero. Manija doble balancín y bocallave reforzado. Cerradura de embutir p/ puerta interior, picaporte reversible y frente de 25x215mm con terminación acero niquelado.	HERRAJES	Bisagra municion de acero. Manija doble balancín y bocallave reforzado. Cerradura de embutir p/ puerta interior, picaporte reversible y frente de 25x215mm con terminación acero niquelado.
VIDRIOS	Vidrio 3+3 incoloro con laminado traslucido.	VIDRIOS	Vidrio 3+3 incoloro con laminado traslucido.	VIDRIOS	Vidrio 3+3 incoloro con laminado traslucido.
TERMINACIONES	Remocion y reparacion de partes oxidadasy/o deterioradas, masillado de imperfecciones y 3 manos de antioxido + 3 manos de esmalte sintetico según codigo de color indicado.	TERMINACIONES	Remocion y reparacion de partes oxidadasy/o deterioradas, masillado de imperfecciones y3 manos de antioxido + 3 manos de esmalte sintetico según codigo de color indicado.	TERMINACIONES	Remocion y reparacion de partes oxidadasy/o deterioradas, masillado de imperfecciones y 3 manos de antioxido + 3 manos de esmalte sintetico según codigo de color indicado.
UBICACION	Bajo escalera P.B. - Fachada	UBICACION	Bajo escalera P.B. - Fachada	UBICACION	Hall 1er Piso
OBSERVACIONES	NOTA: EL CONTRATISTA VERIFICARA ESPESORES DE VIDRIOS Y CANTIDADES DE ABERTURAS. LAS MEDIDAS EXTERIORES DE LA ABERTURA SE CORRESPONDEN CON EL VANO, NO SE CONSIDERAN PREMARCOS NI JUNTAS EN EL DIBUJO. LAS PUERTAS DE INGRESO A LOS LOCALES CONTARAN CON LA SEÑALETICA CORRESPONDIENTE SEGUN INDICACION EN EL PLIEGO DE ESPECIFICACIONES PARTICULARES.	OBSERVACIONES	NOTA: EL CONTRATISTA VERIFICARA ESPESORES DE VIDRIOS Y CANTIDADES DE ABERTURAS. LAS MEDIDAS EXTERIORES DE LA ABERTURA SE CORRESPONDEN CON EL VANO, NO SE CONSIDERAN PREMARCOS NI JUNTAS EN EL DIBUJO. LAS PUERTAS DE INGRESO A LOS LOCALES CONTARAN CON LA SEÑALETICA CORRESPONDIENTE SEGUN INDICACION EN EL PLIEGO DE ESPECIFICACIONES PARTICULARES.	OBSERVACIONES	NOTA: EL CONTRATISTA VERIFICARA ESPESORES DE VIDRIOS Y CANTIDADES DE ABERTURAS. LAS MEDIDAS EXTERIORES DE LA ABERTURA SE CORRESPONDEN CON EL VANO, NO SE CONSIDERAN PREMARCOS NI JUNTAS EN EL DIBUJO. LAS PUERTAS DE INGRESO A LOS LOCALES CONTARAN CON LA SEÑALETICA CORRESPONDIENTE SEGUN INDICACION EN EL PLIEGO DE ESPECIFICACIONES PARTICULARES.

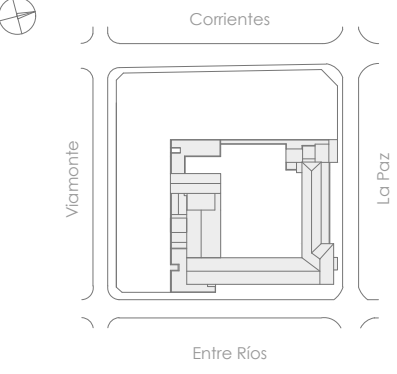 MINISTERIO DE EDUCACION
MINISTRO DE EDUCACIÓN Prof. Jose Goity
SECRETARIA DE COORDINACION Y GESTION Abog. Maria Martin
DIRECTORA PROVINCIAL ARQUITECTURA ESCOLAR Arq. Luciana Viñuela
DIRECTOR GENERAL DE INFRAESTRUCTURA ESCOLAR Arq. Jorge Michelini
PROYECTO DIRECCIÓN GENERAL DE INFRAESTRUCTURA ESCOLAR MINISTERIO EDUCACIÓN
OBRA Lic. Publica Nro. 02/26 "Programa ABRE ESCUELA - Intervención Integral - ENS N° 36: "Mariano Moreno" (Normal Superior N° 3) - Ciudad de Rosario - Dpto. Rosario - Provincia de Santa Fe
UBICACIÓN Rosario - Santa Fe 
PLANO 6005
ESCALA 1:100
DIBUJO PLANILLA DE ABERTURAS
NOTA Todas las medidas se verificarán en obra.