
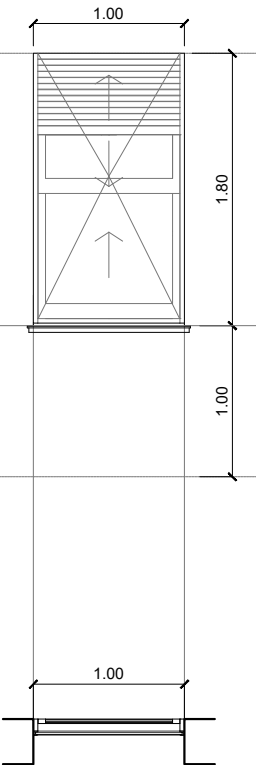
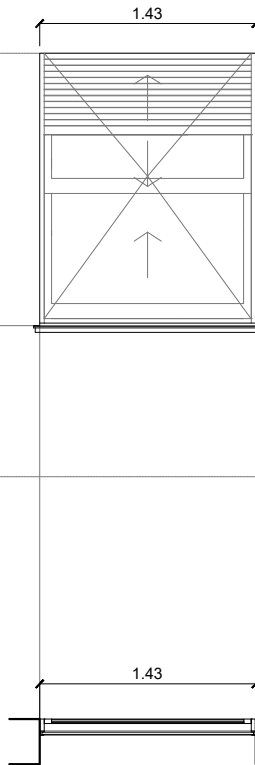
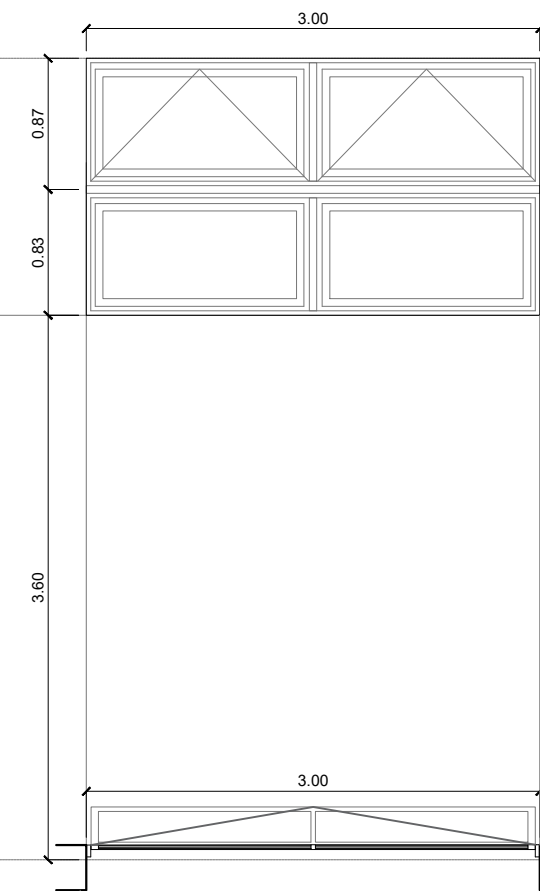
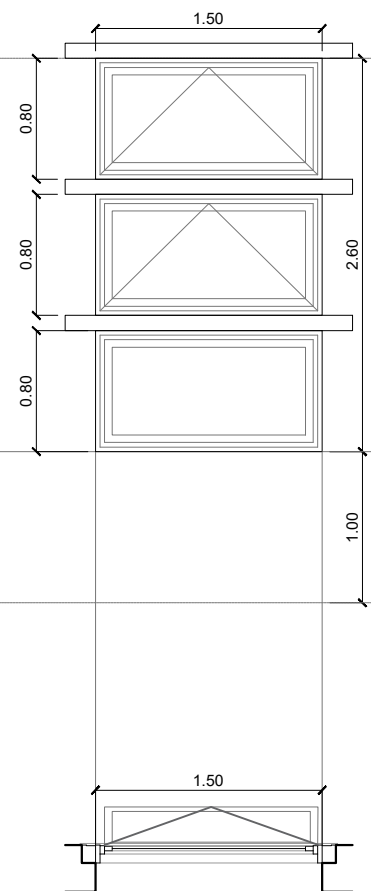
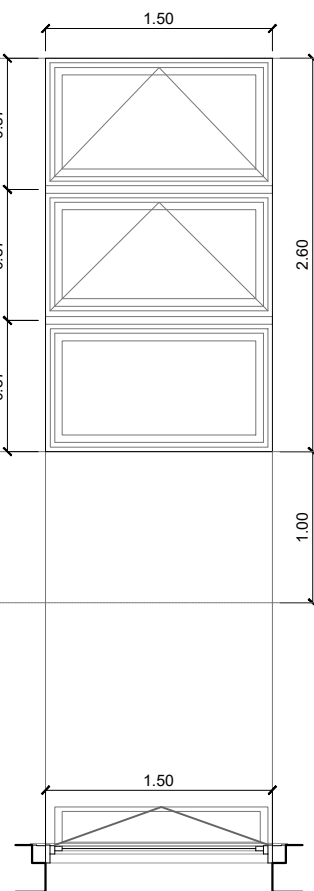


VENTANAS MADERA														Santa Fe PROVINCIA MINISTERIO DE EDUCACION	
DENOMINACIÓN	VM A Ap. dt. 1.00 2.80	ABERTURA A RESTAURAR	DENOMINACIÓN	VM B Ap. dt. 1.00 2.80	ABERTURA A RESTAURAR	DENOMINACIÓN	VM C Ap. dt. 3.60 5.40	ABERTURA A RESTAURAR	DENOMINACIÓN	VM D Ap. dt. 1.00 3.60	ABERTURA A RESTAURAR	DENOMINACIÓN	VM E Ap. dt. 1.00 3.60	ABERTURA A RESTAURAR	
CANTIDAD	Cantidad: 8 Giro:		CANTIDAD	Cantidad: 1 Giro:		CANTIDAD	Cantidad: 3 Giro:		CANTIDAD	Cantidad: 42 Giro:		CANTIDAD	Cantidad: 25 Giro:		
MEDIDAS	Alto: 1.80 m. Ancho: 1.00 m.		MEDIDAS	Alto: 1.80 m. Ancho: 1.43 m.		MEDIDAS	Alto: 1.70 m. Ancho: 3.00 m.		MEDIDAS	Alto: 2.60 m. Ancho: 1.50 m.		MEDIDAS	Alto: 2.60 m. Ancho: 1.50 m.		
NIVEL DINTEL +2.80			NIVEL DINTEL +2.80			NIVEL DINTEL +5.30			NIVEL DINTEL +3.60			NIVEL DINTEL +3.60			
N. ANTEPECHO +1.00			N. ANTEPECHO +1.00			N. ANTEPECHO +3.60			N. ANTEPECHO +1.00			N. ANTEPECHO +1.00			
N.P.T.			N.P.T.			N.P.T.			N.P.T.			N.P.T.			
ACCIONAMIENTO	Dos hojas guillotina vidriadas.		ACCIONAMIENTO	Dos hojas guillotina vidriadas.		ACCIONAMIENTO	Dos paños fijos - dos hojas tipo banderola vidriadas		ACCIONAMIENTO	Un paño fijo vidriado. Dos hojas tipo banderola vidriadas.		ACCIONAMIENTO	Un paño fijo vidriado. Dos hojas tipo banderola vidriadas.		
MARCOS	Marco de madera maciza de cedro.		MARCOS	Marco de madera maciza de cedro.		MARCOS	Marco de madera maciza de cedro.		MARCOS	Marco de madera maciza de cedro.		MARCOS	Marco de madera maciza de cedro.		
HOJA	Hojas guillotina de madera maciza de cedro. Cortinas de enrollar de madera maciza de cedro, con guías metálicas laterales.		HOJA	Hojas guillotina de madera maciza de cedro. Cortinas de enrollar de madera maciza de cedro, con guías metálicas laterales.		HOJA	Hojas fijas y banderolas de madera maciza de cedro.		HOJA	Hojas fijas y banderolas de madera maciza de cedro.		HOJA	Hojas fijas y banderolas de madera maciza de cedro.		
HERRAJES	Manijas: Latón fundido y pulido. Cierre: Medialuna de Latón fundido y pulido. Roldanas de embutir. Cables de acero galvanizado de 38mm. y contrapesos de hierro fundido. Sistema completo de cinta y caja de enrollar para cortinas.		HERRAJES	Manijas: Latón fundido y pulido. Cierre: Medialuna de Latón fundido y pulido. Roldanas de embutir. Cables de acero galvanizado de 38mm. y contrapesos de hierro fundido. Sistema completo de cinta y caja de enrollar para cortinas.		HERRAJES	Pomelas doble contacto de acero (terminación cromo). Sistema completo de candena y roldanas p/ apertura de banderola. Cierre tipo chingolo de bronce platil para ventana banderola.		HERRAJES	Pomelas doble contacto de acero (terminación cromo). Sistema completo de candena y roldanas p/ apertura de banderola. Cierre tipo chingolo de bronce platil para ventana banderola.		HERRAJES	Pomelas doble contacto de acero (terminación cromo). Sistema completo de candena y roldanas p/ apertura de banderola. Cierre tipo chingolo de bronce platil para ventana banderola.		
VIDRIOS	Vidrio 4mm transparente incoloro.		VIDRIOS	Vidrio 4mm transparente incoloro.		VIDRIOS	Vidrio 4mm transparente incoloro.		VIDRIOS	Vidrio 4mm transparente incoloro.		VIDRIOS	Vidrio 4mm transparente incoloro.		
TERMINACIONES	Lijado hasta quitar todos los restos de pintura existente. Reposición de maderas en mal estado por piezas de iguales características. Masillado de imperfecciones y pintura final con 3 manos de protección impregnante p/ madera contra hongos y algas terminación satinada y tono natural en ambas caras o y pintura con 3 manos de esmalte sintético, color a definir por inspección. Según caso.		TERMINACIONES	Lijado hasta quitar todos los restos de pintura existente. Reposición de maderas en mal estado por piezas de iguales características. Masillado de imperfecciones y pintura final con 3 manos de protección impregnante p/ madera contra hongos y algas terminación satinada y tono natural en ambas caras o y pintura con 3 manos de esmalte sintético, color a definir por inspección. Según caso.		TERMINACIONES	Lijado hasta quitar todos los restos de pintura existente. Reposición de maderas en mal estado por piezas de iguales características. Masillado de imperfecciones y pintura final con 3 manos de protección impregnante p/ madera contra hongos y algas terminación satinada y tono natural en ambas caras o y pintura con 3 manos de esmalte sintético, color a definir por inspección. Según caso.		TERMINACIONES	Lijado hasta quitar todos los restos de pintura existente. Reposición de maderas en mal estado por piezas de iguales características. Masillado de imperfecciones y pintura final con 3 manos de protección impregnante p/ madera contra hongos y algas terminación satinada y tono natural en ambas caras o y pintura con 3 manos de esmalte sintético, color a definir por inspección. Según caso.		TERMINACIONES	Lijado hasta quitar todos los restos de pintura existente. Reposición de maderas en mal estado por piezas de iguales características. Masillado de imperfecciones y pintura final con 3 manos de protección impregnante p/ madera contra hongos y algas terminación satinada y tono natural en ambas caras o y pintura con 3 manos de esmalte sintético, color a definir por inspección. Según caso.		
UBICACION	Fachada rectoria- dependencias de gimnasio.		UBICACION	Secretaria.		UBICACION	Escaleras.		UBICACION	Circulacion pasillos PB. - 1er nivel - 2do nivel.		UBICACION	Circulacion pasillos PB - Aulas 1er nivel.		
OBSERVACIONES	NOTA: EL CONTRATISTA VERIFICARA ESPESORES DE VIDRIOS Y CANTIDADES DE ABERTURAS. LAS MEDIDAS EXTERIORES DE LA ABERTURA SE CORRESPONDEN CON EL VANO, NO SE CONSIDERAN PREMARCOS NI JUNTAS EN EL DIBUJO. LAS PUERTAS DE INGRESO A LOS LOCALES CONTARAN CON LA SEÑALETICA CORRESPONDIENTE SEGUN INDICACION EN EL PLIEGO DE ESPECIFICACIONES PARTICULARES.		OBSERVACIONES	NOTA: EL CONTRATISTA VERIFICARA ESPESORES DE VIDRIOS Y CANTIDADES DE ABERTURAS. LAS MEDIDAS EXTERIORES DE LA ABERTURA SE CORRESPONDEN CON EL VANO, NO SE CONSIDERAN PREMARCOS NI JUNTAS EN EL DIBUJO. LAS PUERTAS DE INGRESO A LOS LOCALES CONTARAN CON LA SEÑALETICA CORRESPONDIENTE SEGUN INDICACION EN EL PLIEGO DE ESPECIFICACIONES PARTICULARES.		OBSERVACIONES	NOTA: EL CONTRATISTA VERIFICARA ESPESORES DE VIDRIOS Y CANTIDADES DE ABERTURAS. LAS MEDIDAS EXTERIORES DE LA ABERTURA SE CORRESPONDEN CON EL VANO, NO SE CONSIDERAN PREMARCOS NI JUNTAS EN EL DIBUJO. LAS PUERTAS DE INGRESO A LOS LOCALES CONTARAN CON LA SEÑALETICA CORRESPONDIENTE SEGUN INDICACION EN EL PLIEGO DE ESPECIFICACIONES PARTICULARES.		OBSERVACIONES	NOTA: EL CONTRATISTA VERIFICARA ESPESORES DE VIDRIOS Y CANTIDADES DE ABERTURAS. LAS MEDIDAS EXTERIORES DE LA ABERTURA SE CORRESPONDEN CON EL VANO, NO SE CONSIDERAN PREMARCOS NI JUNTAS EN EL DIBUJO. LAS PUERTAS DE INGRESO A LOS LOCALES CONTARAN CON LA SEÑALETICA CORRESPONDIENTE SEGUN INDICACION EN EL PLIEGO DE ESPECIFICACIONES PARTICULARES.		OBSERVACIONES	NOTA: EL CONTRATISTA VERIFICARA ESPESORES DE VIDRIOS Y CANTIDADES DE ABERTURAS. LAS MEDIDAS EXTERIORES DE LA ABERTURA SE CORRESPONDEN CON EL VANO, NO SE CONSIDERAN PREMARCOS NI JUNTAS EN EL DIBUJO. LAS PUERTAS DE INGRESO A LOS LOCALES CONTARAN CON LA SEÑALETICA CORRESPONDIENTE SEGUN INDICACION EN EL PLIEGO DE ESPECIFICACIONES PARTICULARES.		

UBICACIÓN

Rosario - **Santa Fe**

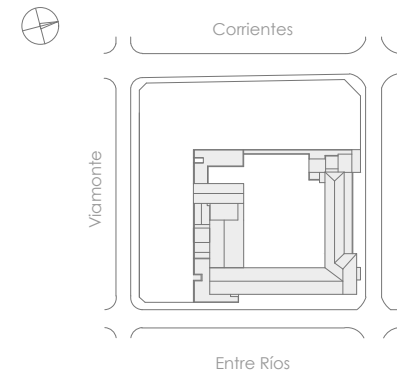

PLANO

6006

ESCALA

1:100

DIBUJO

PLANILLA DE ABERTURAS

NOTA

Todas las medidas se verificarán en obra.