
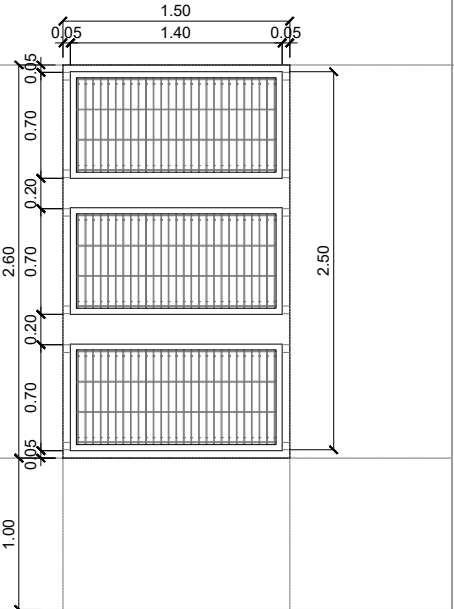
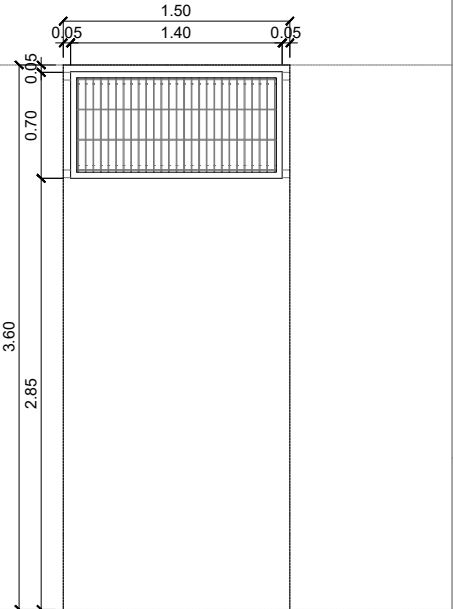
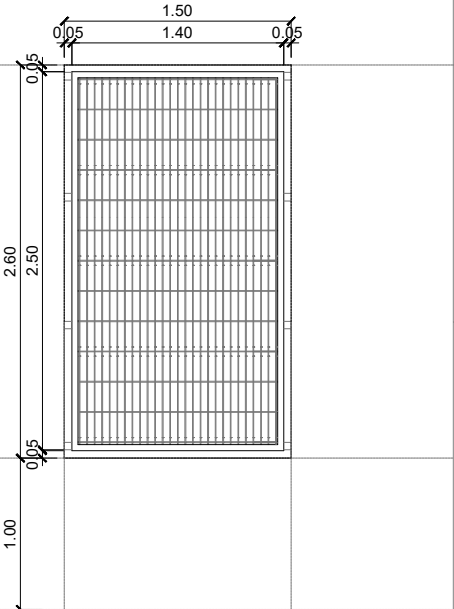
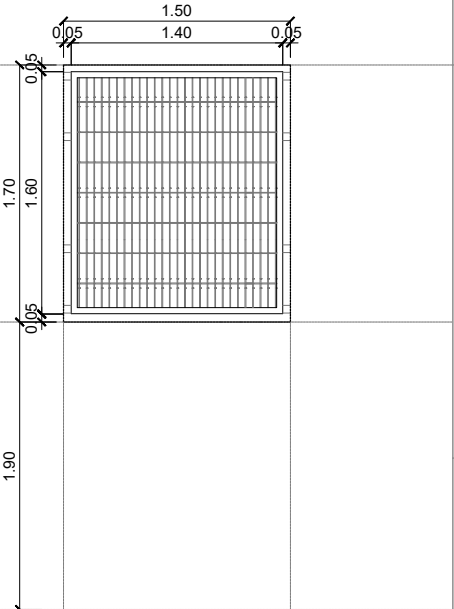


HERRERIAS

DENOMINACIÓN	H 06	DENOMINACIÓN	H 06*	DENOMINACIÓN	H 07	DENOMINACIÓN	H 08	DENOMINACIÓN	H 09
CANTIDAD	Cantidad: 43	CANTIDAD	Cantidad: 8	CANTIDAD	Cantidad: 50	CANTIDAD	Cantidad: 4	CANTIDAD	Cantidad: 24
MEDIDAS	Largo : 1.40 ml Alto : 2.50 m.	MEDIDAS	Largo : 1.40 ml Alto : 0.70 m.	MEDIDAS	Largo : 1.40 ml Alto : 2.50 m.	MEDIDAS	Largo : 1.30 ml Alto : 1.60 m.	MEDIDAS	Largo : 1.52 ml Alto : 2.50 m.
									
DESCRIPCION	Reja en Ventanas	DESCRIPCION	Reja en Ventanas	DESCRIPCION	Reja en Ventanas	DESCRIPCION	Reja en Ventanas	DESCRIPCION	Reja en Ventanas
ESTRUCTURA	Bastidores metálicos de hierro ángulo 32 x 5mm.	ESTRUCTURA	Bastidores metálicos de hierro ángulo 32 x 5mm.	ESTRUCTURA	Bastidores metálicos de hierro ángulo 32 x 5mm.	ESTRUCTURA	Bastidores metálicos de hierro ángulo 32 x 5mm.	ESTRUCTURA	Bastidores metálicos de hierro ángulo 32 x 5mm.
CERCO	Hoja de malla metalica galvanizada electrosoldada 2.50m de ancho x 2.00m. de altura, con plegados para rigidizacion. Alambre calibre N°6 (4.88mm) grilla 50mm x 200mm.	CERCO	Hoja de malla metalica galvanizada electrosoldada 2.50m de ancho x 2.00m. de altura, con plegados para rigidizacion. Alambre calibre N°6 (4.88mm) grilla 50mm x 200mm.	CERCO	Hoja de malla metalica galvanizada electrosoldada 2.50m de ancho x 2.00m. de altura, con plegados para rigidizacion. Alambre calibre N°6 (4.88mm) grilla 50mm x 200mm.	CERCO	Hoja de malla metalica galvanizada electrosoldada 2.50m de ancho x 2.00m. de altura, con plegados para rigidizacion. Alambre calibre N°6 (4.88mm) grilla 50mm x 200mm.	CERCO	Hoja de malla metalica galvanizada electrosoldada 2.50m de ancho x 2.00m. de altura, con plegados para rigidizacion. Alambre calibre N°6 (4.88mm) grilla 50mm x 200mm.
HERRAJES/ACCESORIOS	Planchuelas de soportes de 50x50mm con tirafondo antibandálico. 8 soportes por reja.	HERRAJES/ACCESORIOS	Planchuelas de soportes de 50x50mm con tirafondo antibandálico. 8 soportes por reja.	HERRAJES/ACCESORIOS	Planchuelas de soportes de 50x50mm con tirafondo antibandálico. 8 soportes por reja.	HERRAJES/ACCESORIOS	Planchuelas de soportes de 50x50mm con tirafondo antibandálico. 8 soportes por reja.	HERRAJES/ACCESORIOS	Planchuelas de soportes de 50x50mm con tirafondo antibandálico. 8 soportes por reja.
TERMINACIONES	Pintura ferromicacea terminación martillado en estructura original. Soldaduras de malla tratadas con pintura galvanizada en frío.	TERMINACIONES	Pintura ferromicacea terminación martillado en estructura original. Soldaduras de malla tratadas con pintura galvanizada en frío.	TERMINACIONES	Pintura ferromicacea terminación martillado en estructura original. Soldaduras de malla tratadas con pintura galvanizada en frío.	TERMINACIONES	Pintura ferromicacea terminación martillado en estructura original. Soldaduras de malla tratadas con pintura galvanizada en frío.	TERMINACIONES	Pintura ferromicacea terminación martillado en estructura original. Soldaduras de malla tratadas con pintura galvanizada en frío.
UBICACION	Ver planos 4001 a 4003	UBICACION	Ver planos 4001 a 4003	UBICACION	Ver planos 4001 a 4003	UBICACION	Ver planos 4001 a 4003	UBICACION	Ver planos 4001 a 4003
OBSERVACIONES	NOTA: EL CONTRATISTA VERIFICARA CANTIDADES DE CERCOS. EL CONTRATISTA DEBERA INSTALAR LOS REFUERZOS, ACCESORIOS Y/O EJECUTARA TODOS LOS TRABAJOS COMPLEMENTARIOS NECESARIOS PARA ASEGURAR LA SOLIDEZ Y ESTBILIDAD DEL CERCO PERIMETRAL.	OBSERVACIONES	NOTA: EL CONTRATISTA VERIFICARA CANTIDADES DE CERCOS. EL CONTRATISTA DEBERA INSTALAR LOS REFUERZOS, ACCESORIOS Y/O EJECUTARA TODOS LOS TRABAJOS COMPLEMENTARIOS NECESARIOS PARA ASEGURAR LA SOLIDEZ Y ESTBILIDAD DEL CERCO PERIMETRAL.	OBSERVACIONES	NOTA: EL CONTRATISTA VERIFICARA CANTIDADES DE CERCOS. EL CONTRATISTA DEBERA INSTALAR LOS REFUERZOS, ACCESORIOS Y/O EJECUTARA TODOS LOS TRABAJOS COMPLEMENTARIOS NECESARIOS PARA ASEGURAR LA SOLIDEZ Y ESTBILIDAD DEL CERCO PERIMETRAL.	OBSERVACIONES	NOTA: EL CONTRATISTA VERIFICARA CANTIDADES DE CERCOS. EL CONTRATISTA DEBERA INSTALAR LOS REFUERZOS, ACCESORIOS Y/O EJECUTARA TODOS LOS TRABAJOS COMPLEMENTARIOS NECESARIOS PARA ASEGURAR LA SOLIDEZ Y ESTBILIDAD DEL CERCO PERIMETRAL.	OBSERVACIONES	NOTA: EL CONTRATISTA VERIFICARA CANTIDADES DE CERCOS. EL CONTRATISTA DEBERA INSTALAR LOS REFUERZOS, ACCESORIOS Y/O EJECUTARA TODOS LOS TRABAJOS COMPLEMENTARIOS NECESARIOS PARA ASEGURAR LA SOLIDEZ Y ESTBILIDAD DEL CERCO PERIMETRAL.

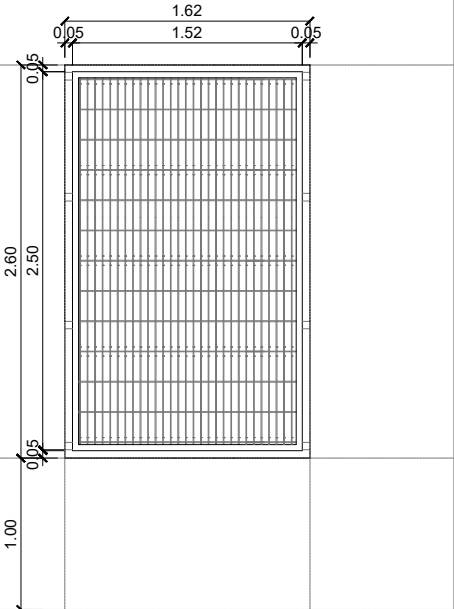

MINISTERIO DE EDUCACION

MINISTRO DE EDUCACIÓN

Prof. Jose Goity

SECRETARIA DE COORDINACION Y GESTION

Abog. Maria Martin

DIRECTORA PROVINCIAL ARQUITECTURA ESCOLAR

Arq. Luciana Viñuela

DIRECTOR GENERAL DE INFRAESTRUCTURA ESCOLAR

Arq. Jorge Michelini

PROYECTO

DIRECCIÓN GENERAL DE INFRAESTRUCTURA ESCOLAR


MINISTERIO EDUCACIÓN

OBRA

Lic. Publica Nro. 02/26 “Programa ABRE ESCUELA - Intervención Integral - ENS N° 36: “Mariano Moreno” (Normal Superior N° 3) - Ciudad de Rosario - Dpto. Rosario - Provincia de Santa Fe

UBICACIÓN

Rosario - Santa Fe

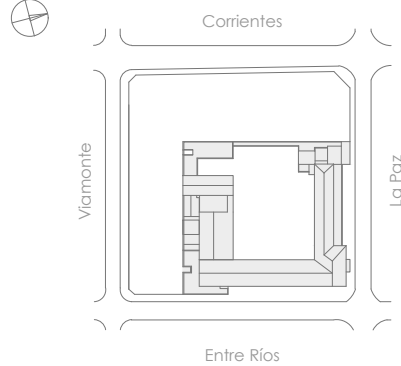

PLANO

7002

ESCALA

1:50

DIBUJO

PLANILLA DE HERRERÍAS

NOTA

Todas las medidas se verificarán en obra.