




CORTES

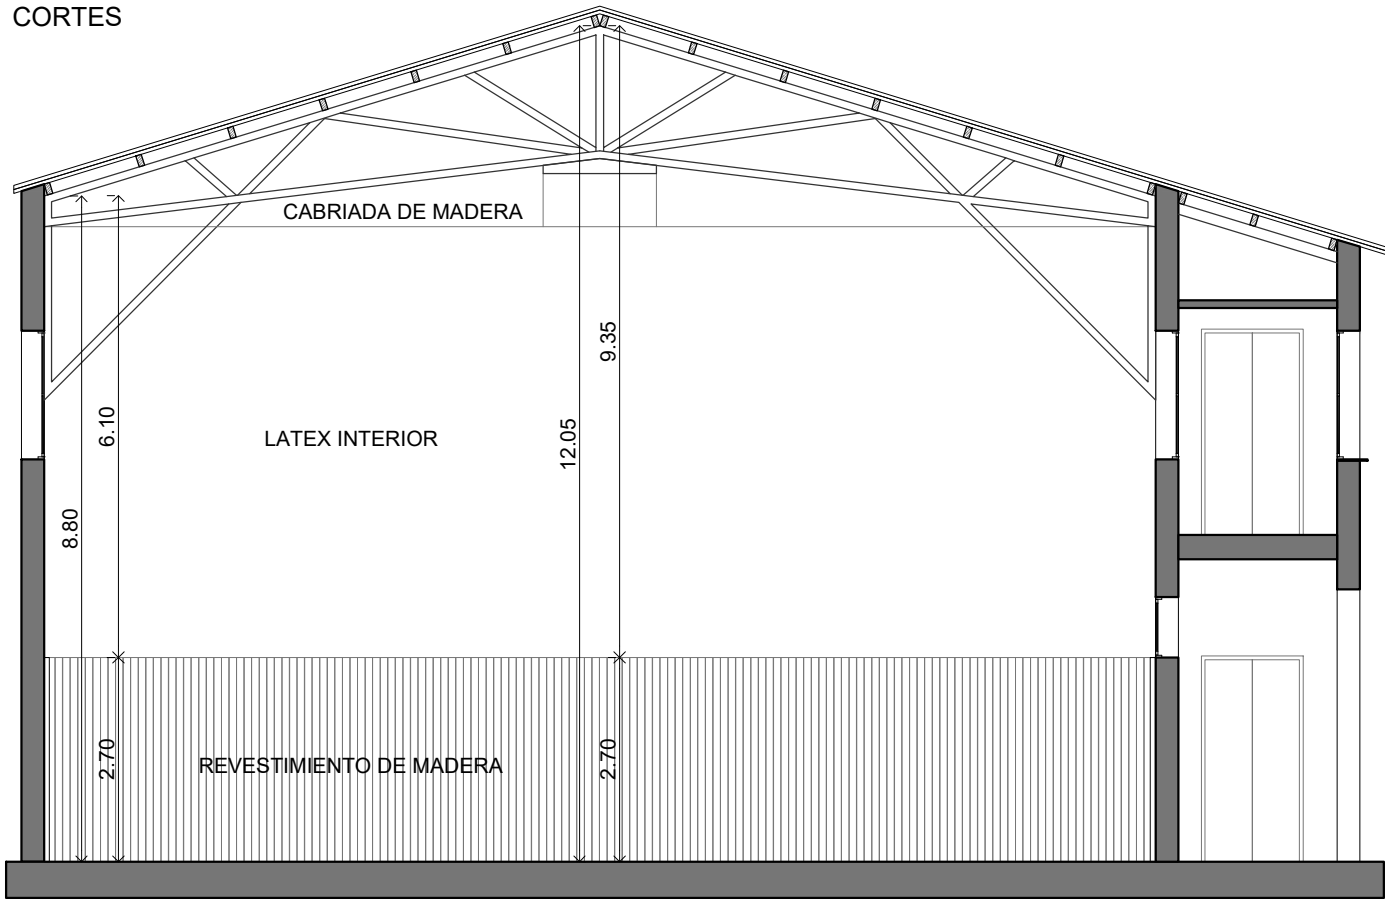



DETALLE DE CABRIADAS

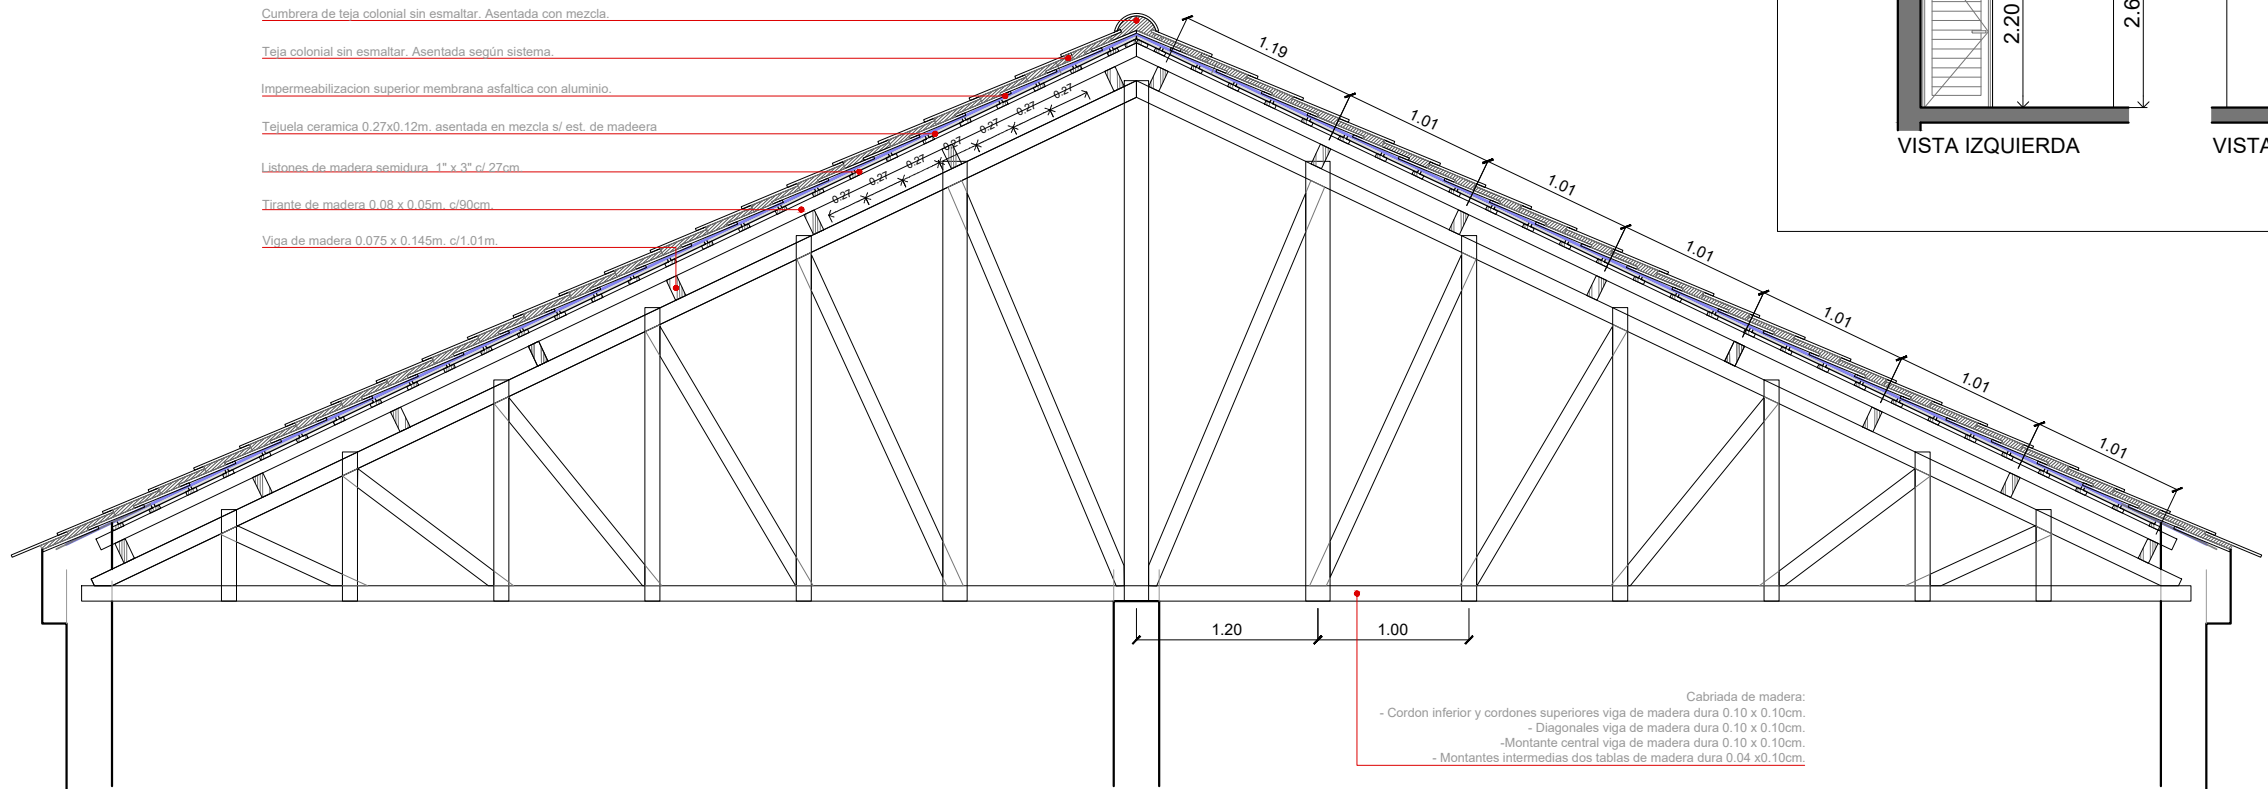




NUEVA CANTINA EN PISO 1

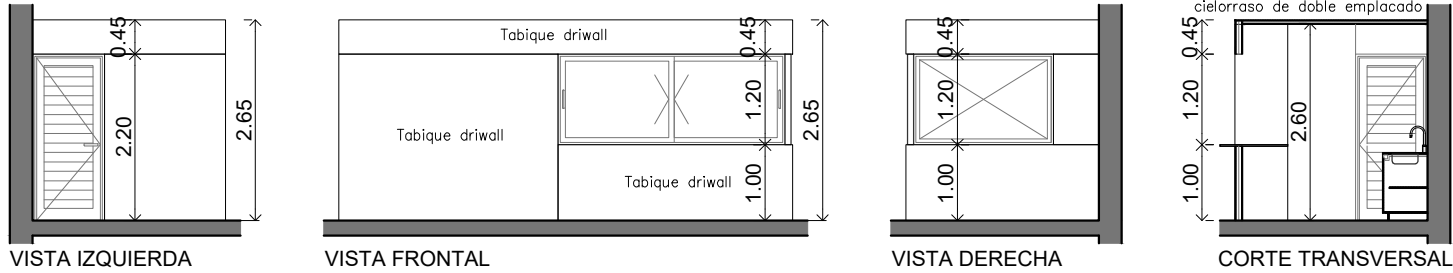


DETALLE DE REFLECTORES EN REJAS PERIMETRALES

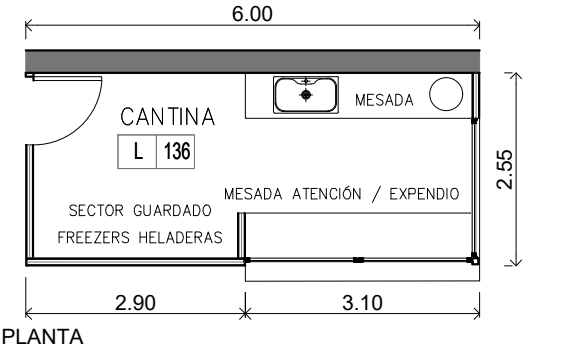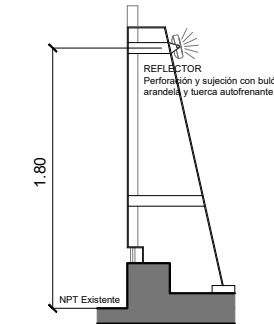

ESQUEMAS DE ILUMINACIÓN EN SANITARIOS

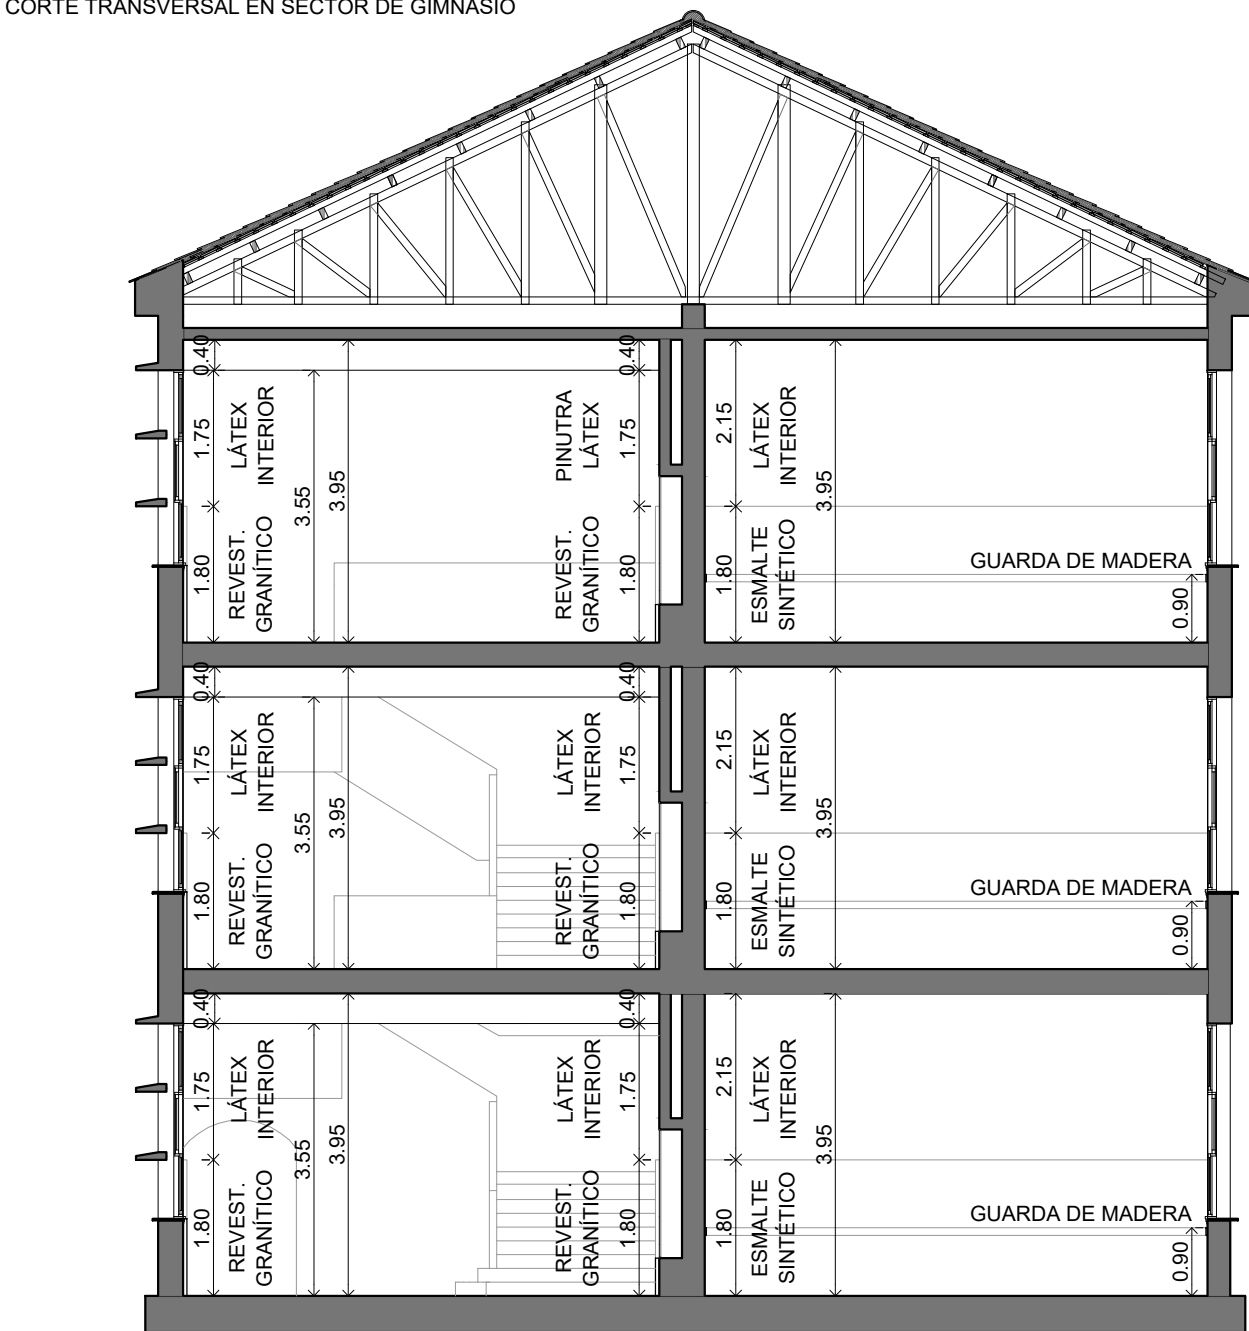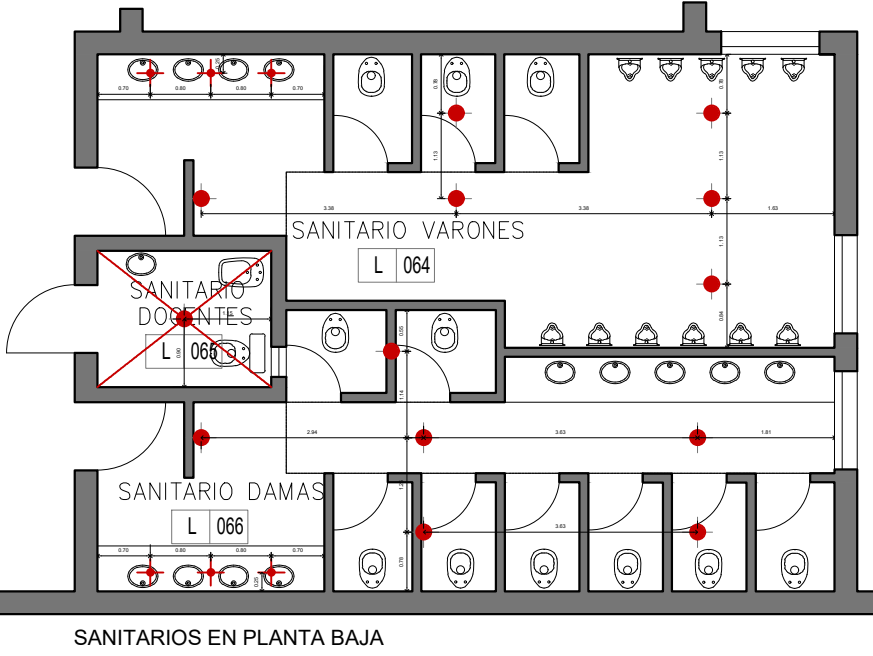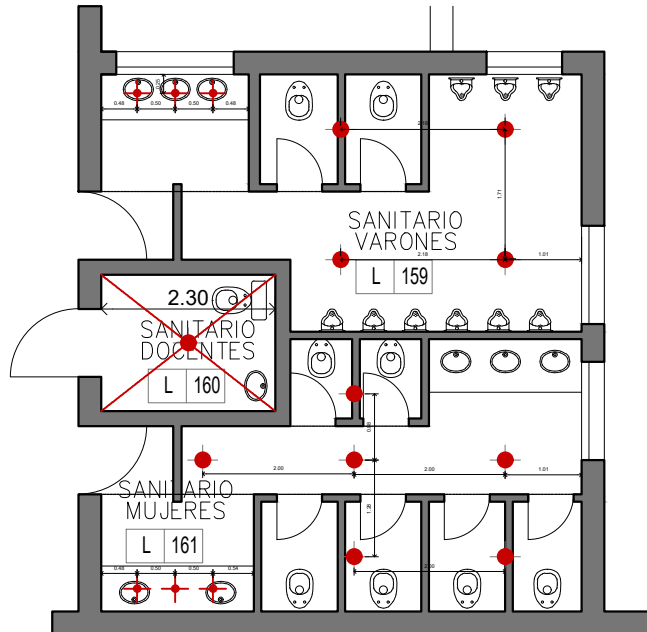

CORTE

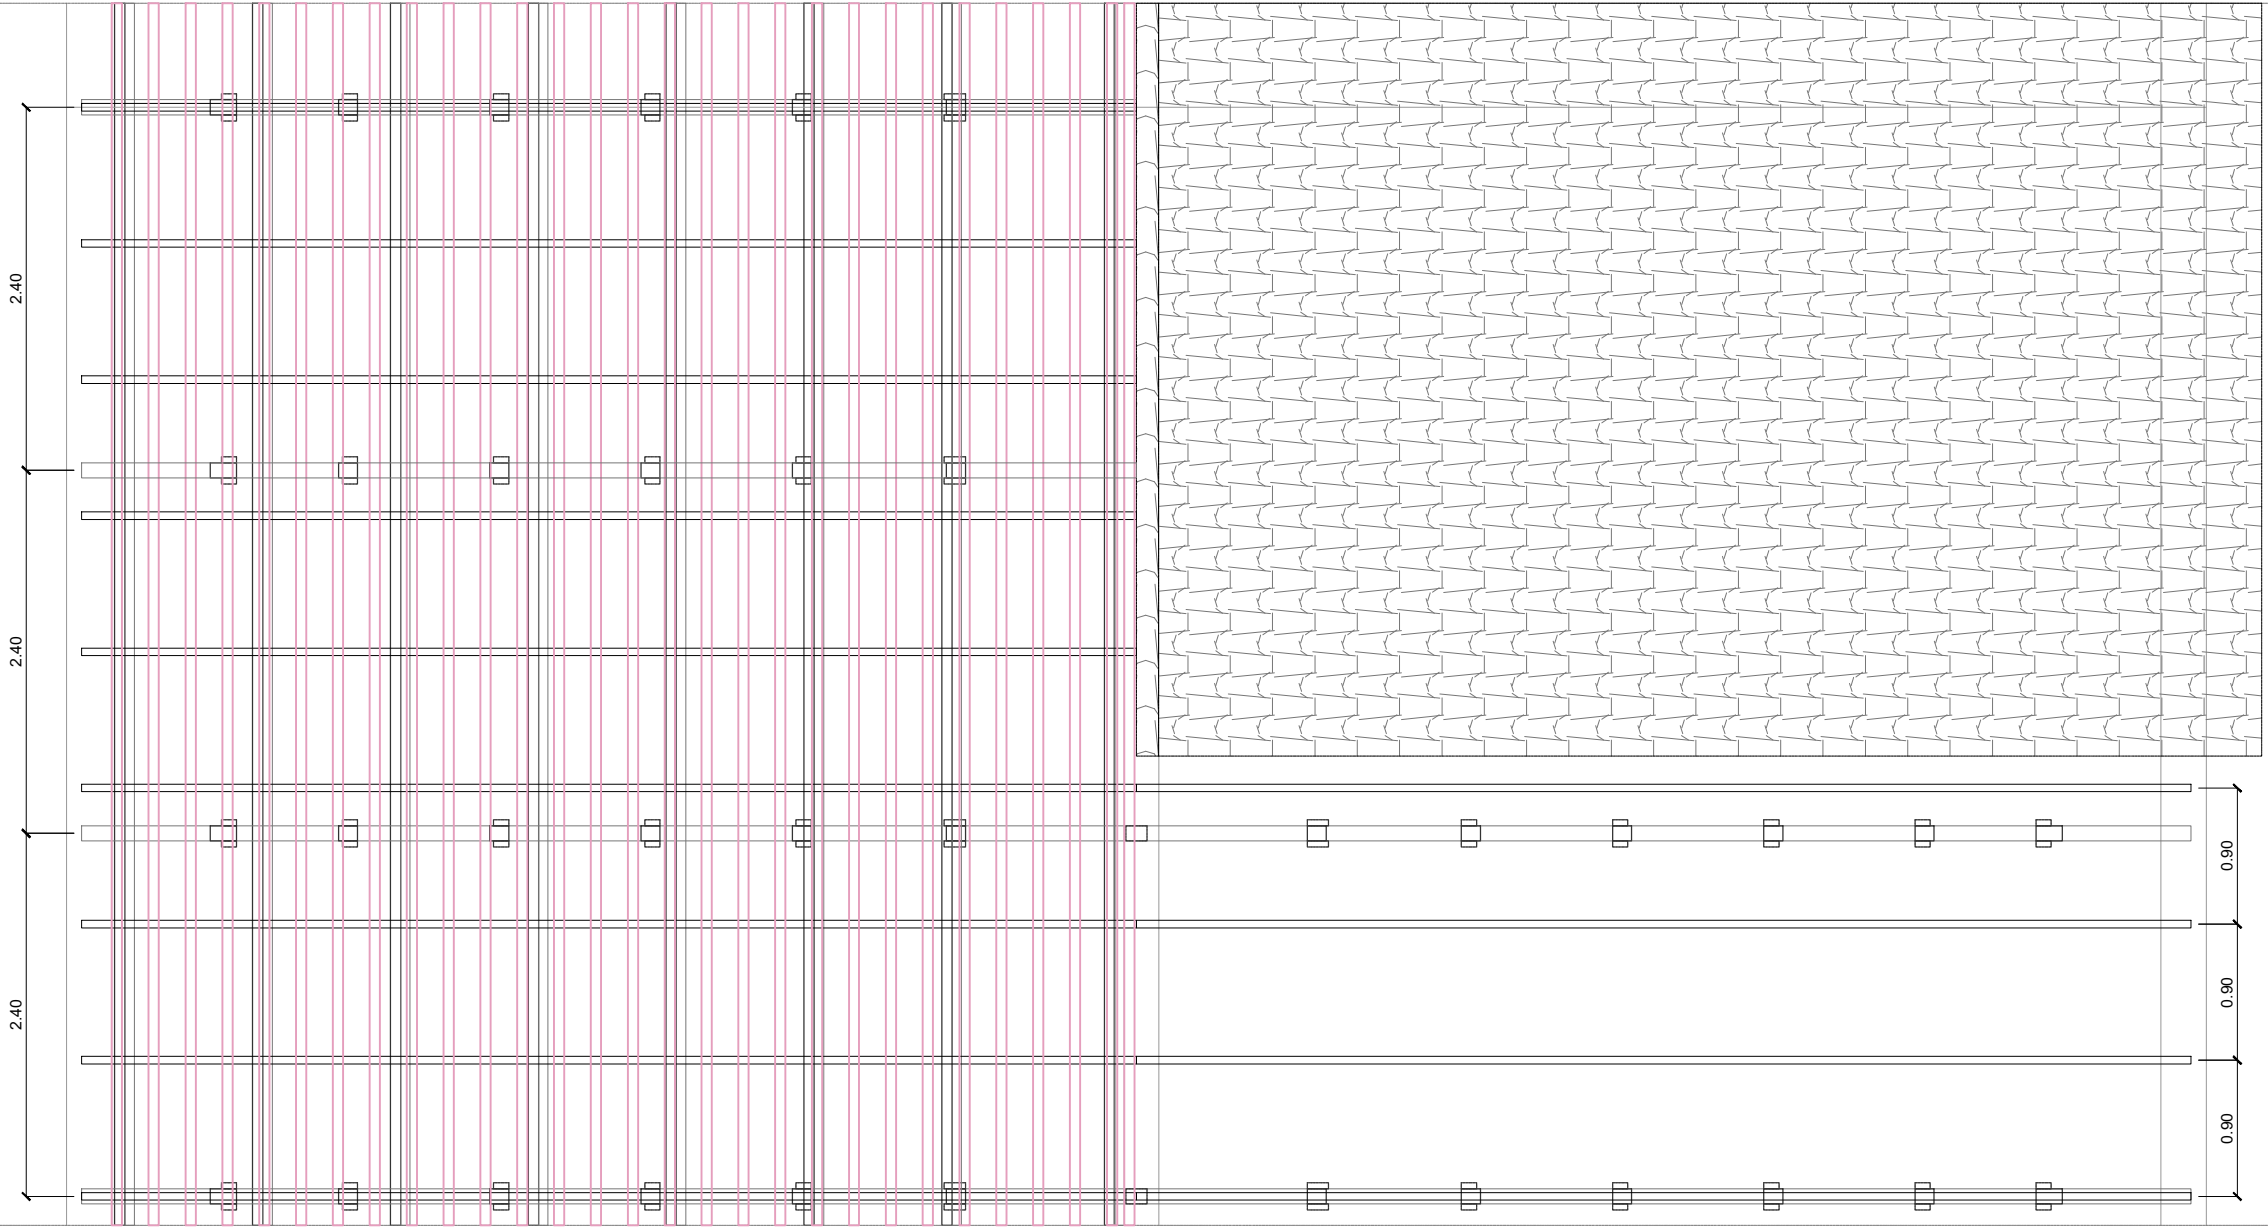

PLANTA




MINISTERIO DE EDUCACION

MINISTRO DE EDUCACIÓN	Prof. Jose Goity
SECRETARIA DE COORDINACION Y GESTION	Abog. María Martín
DIRECTORA PROVINCIAL ARQUITECTURA ESCOLAR	Arq. Luciana Viñuela
DIRECTOR GENERAL DE INFRAESTRUCTURA ESCOLAR	Arq. Jorge Michelini
PROYECTO	DIRECCIÓN GENERAL DE INFRAESTRUCTURA ESCOLAR
MINISTERIO EDUCACIÓN	

OBRA
Lic. Publica Nro. 02/26 "Programa ABRE ESCUELA - Intervención Integral - ENS N° 36: "Mariano Moreno" (Normal Superior N° 3) - Ciudad de Rosario - Dpto. Rosario - Provincia de Santa Fe

UBICACIÓN
Rosario - Santa Fe

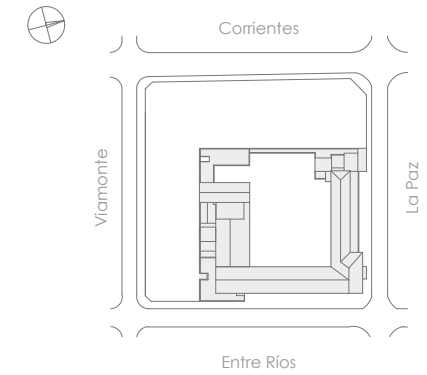

PLANO
8001
ESCALAS
1:100 / 1:50
DIBUJO
INFORMACIÓN COMPLEMENTARIA
NOTA
Todas las medidas se verificarán en obra.