

SANITARIO CENTRAL NORTE
Esc 1:25

DETALLE LAVABO
Esc 1:10

REF ARTEFACTOS ELÉCTRICOS

SANITARIO CENTRAL NORTE
Inst. Eléctrica
Esc 1:50

REFERENCIAS


MUROS
M1- Muro existente.
M2- Tabique liviano. Placa rocayeso resistente a la humedad Knauf PYRH extra resistente en ambas caras tipo Knauf Diamant e: 12,5mm. Perfil acero galvanizado 70 mm. Aislación térmica poliuretano injectado.
M3- Muro Bloque cerámico hueco 18x18x33 cm- e=20 cm.

SOLADOS
S1- Mosaico granítico compacto de 40x40 cm esp.: 21mm, color Gris Bardiglio Oscuro tipo Blangino o calidad superior. Terminación Pulido de fábrica colocado sobre carpeta cementicia.
S2- Baldosas cerámicas rojas de 20x20cm de idénticas características a las existente en los patios, sobre carpeta cementicia. Se utilizarán pieza nuevas, de Color Rojo Terraza, Espesor 7 mm. Terminación: Acabado final Rustico. Marca de referencia Cerámica Alberdi o calidad superior.

REVESTIMIENTOS
R1- Mosaico granítico 40x40 cm. Color Gris Bardiglio Oscuro tipo Blangino o calidad superior. Terminación pulido de fábrica.
R2- Placa rocayeso, masillado 2 manos y terminación mediante aplicación de 3 manos de pintura látex interior blanco semimate anthongos.
R3- Revoque Interior. Grueso + Fino. Terminación pintura 3 manos de latex interior blanco satinado lavable.

CIELORRASOS
C1- Placa rocayeso 12 mm. Cielorraso suspendido con terminación de junta tomada, compuesto por entramado de perfiles metálicos. Buña perimetral "Z". Pintura latex para cielorrasos anthongos. Blanco mate.

MINISTERIO DE EDUCACION	
MINISTRO DE EDUCACIÓN	Prof. Jose Goltz
SECRETARÍA DE COORDINACIÓN Y GESTION	Abog. Maria Martin
DIRECTORA PROVINCIAL ARQUITECTURA ESCOLAR	Arq. Luciana Viñuela
DIRECTOR GENERAL DE INFRAESTRUCTURA ESCOLAR	Arq. Jorge Michelini
PROYECTO	
DIRECCIÓN GENERAL DE INFRAESTRUCTURA ESCOLAR	
MINISTERIO EDUCACIÓN	
OBRA	
PROGRAMA ABRE ESCUELAS. Intervención Integral - Escuela Normal Superior Nro. 32 "Gral. José de San Martín" - Ciudad de Santa Fe Dpto. La Capital - Provincia de Santa Fe.	

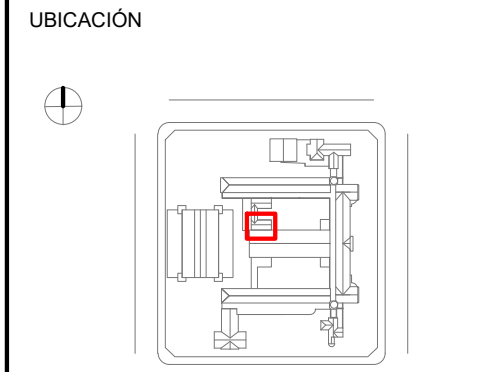

PLANO	DESARROLLO DE LOCALES
ESCALA	
DIBUJO	
NOTA	Todas las medidas se verificarán en obra.

ZOCALO DE ACERO INOXIDABLE
plegado de chapa de acero inoxidable AISI 304. Acabado: pulido mate. Alto: 5cm / Ancho 1cm

Canilla automática de pared para lavatorio.
Tipo FV Pressmatic.

MESADA
Conformada con plegado de chapa de acero inoxidable AISI 304. Acabado: pulido mate. Soldaduras continuas y pulidas.

MÉNSULA SOPORTE
Tipo escuadra. Tubo de hierro estructural de 50x50x2mm

DESCARGA CROMADA
TORNILLO DE ANCLAJE 3/8"x5".
Fijación a muro mediante anclaje químico epoxidico.

Artefacto de colgar LED, tipo LUCIOLA MAULINE, Potencia 60W /
SISTEMA ÓPTICO: Reflector BlackLight / Óptica a 70°. MATERIALES: Cuerpo aluminio / ópticas en PC. TRATAMIENTO DE SUPERFICIE: Pintura epoxi / BT-NT-GR. FUENTE DE LED: Interna incorporada.

Artefacto de aplicar LED, tipo LUCIOLA PLASMA, Pot. 18W. Ø 225 mm. SISTEMA ÓPTICO: Difusor de Policarbonato Opal / DISTRIBUCIÓN DE LUZ: Directa - Simétrica / MATERIALES: Marco de aluminio inyectado / TRATAMIENTO DE SUPERFICIE: Pintura polvo poliéster / FUENTE DE LED: Externa incorporada

Ventiladores de pared: serán de origen nacional, carcasa de fundición de aluminio Color: Blanco. Sistema Orbital con control remoto y timer. 3 aspas metálicas, color blanco. Diámetro: 50 cm. Regulador de 3 velocidades. Se proyectará un circuito independiente.

Equipo inversor tipo Wanco, para adaptación de artefacto a luz de emergencia.

TABLERO GENERAL (40x30x15) c/ tapa abisagrada y cerradura con seccionadora fusible de 125A- NH00- 63A

TABLERO SECCIONAL (NUMERO O DESIGNACION)

PUESTA A TIERRA

BOCA PI ILUMINACION. CAJA OCTOGONAL.

BRAZO PI ILUMINACION. CAJA OCTOGONAL.



2 TOMACORRIENTES 220[V] x 10 A Completos

2 TOMACORRIENTES 220[V] x 10 A Completos EN CAJA ESTANCA PARA EXTERIOR

TOMACORRIENTE TRIFASICO 3F+N+T 16A TIPO STECK

SANITARIO CENTRAL NORTE
Inst. Agua
Esc 1:50

SANITARIO CENTRAL NORTE
Inst. Sanitaria
Esc 1:50

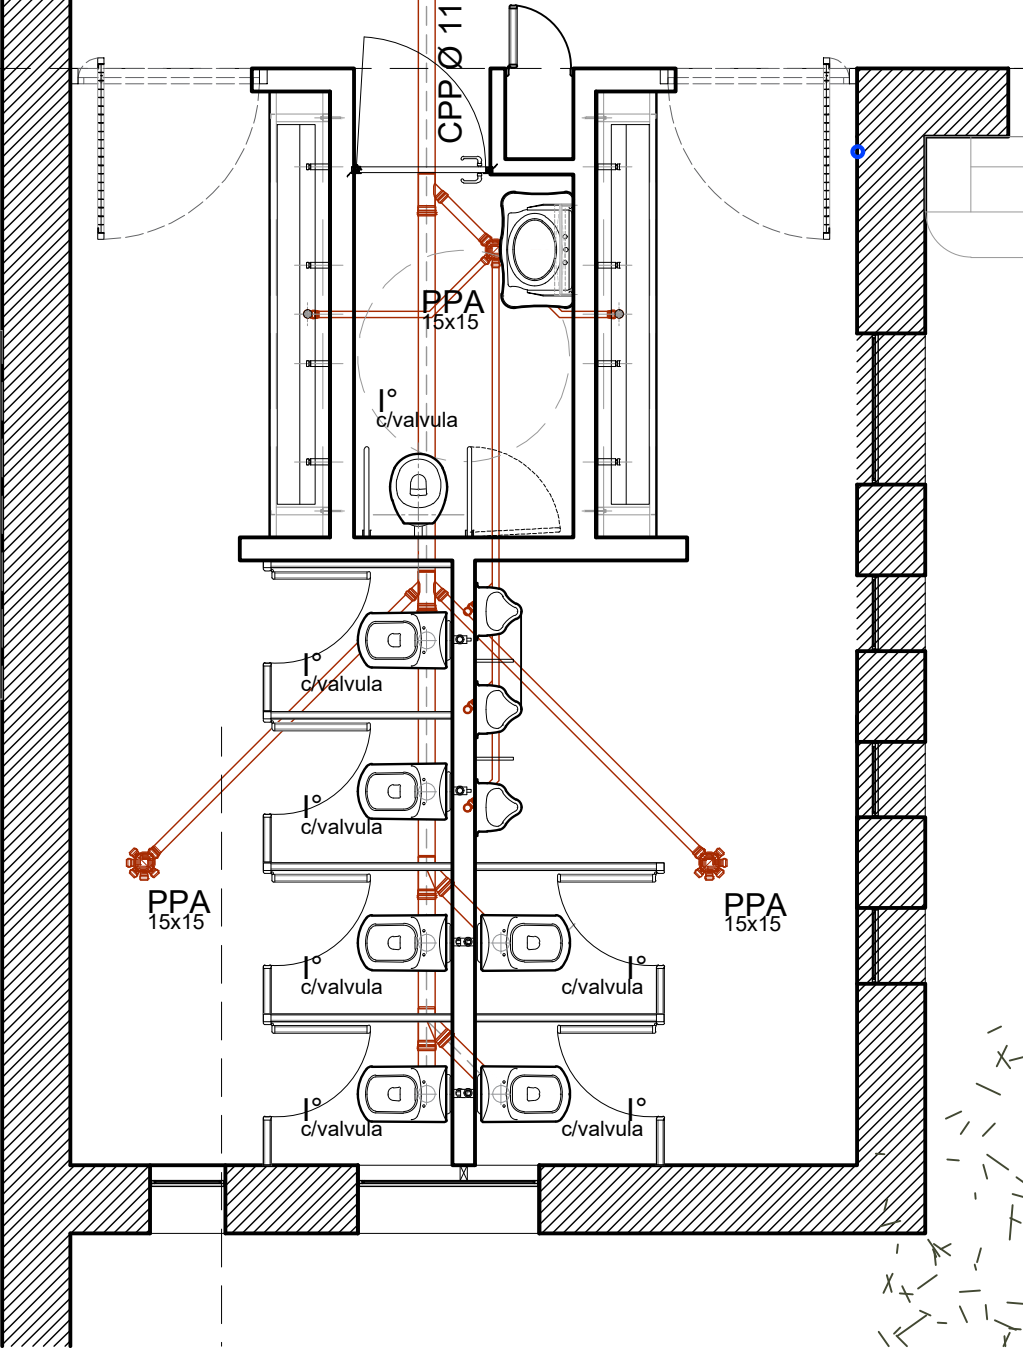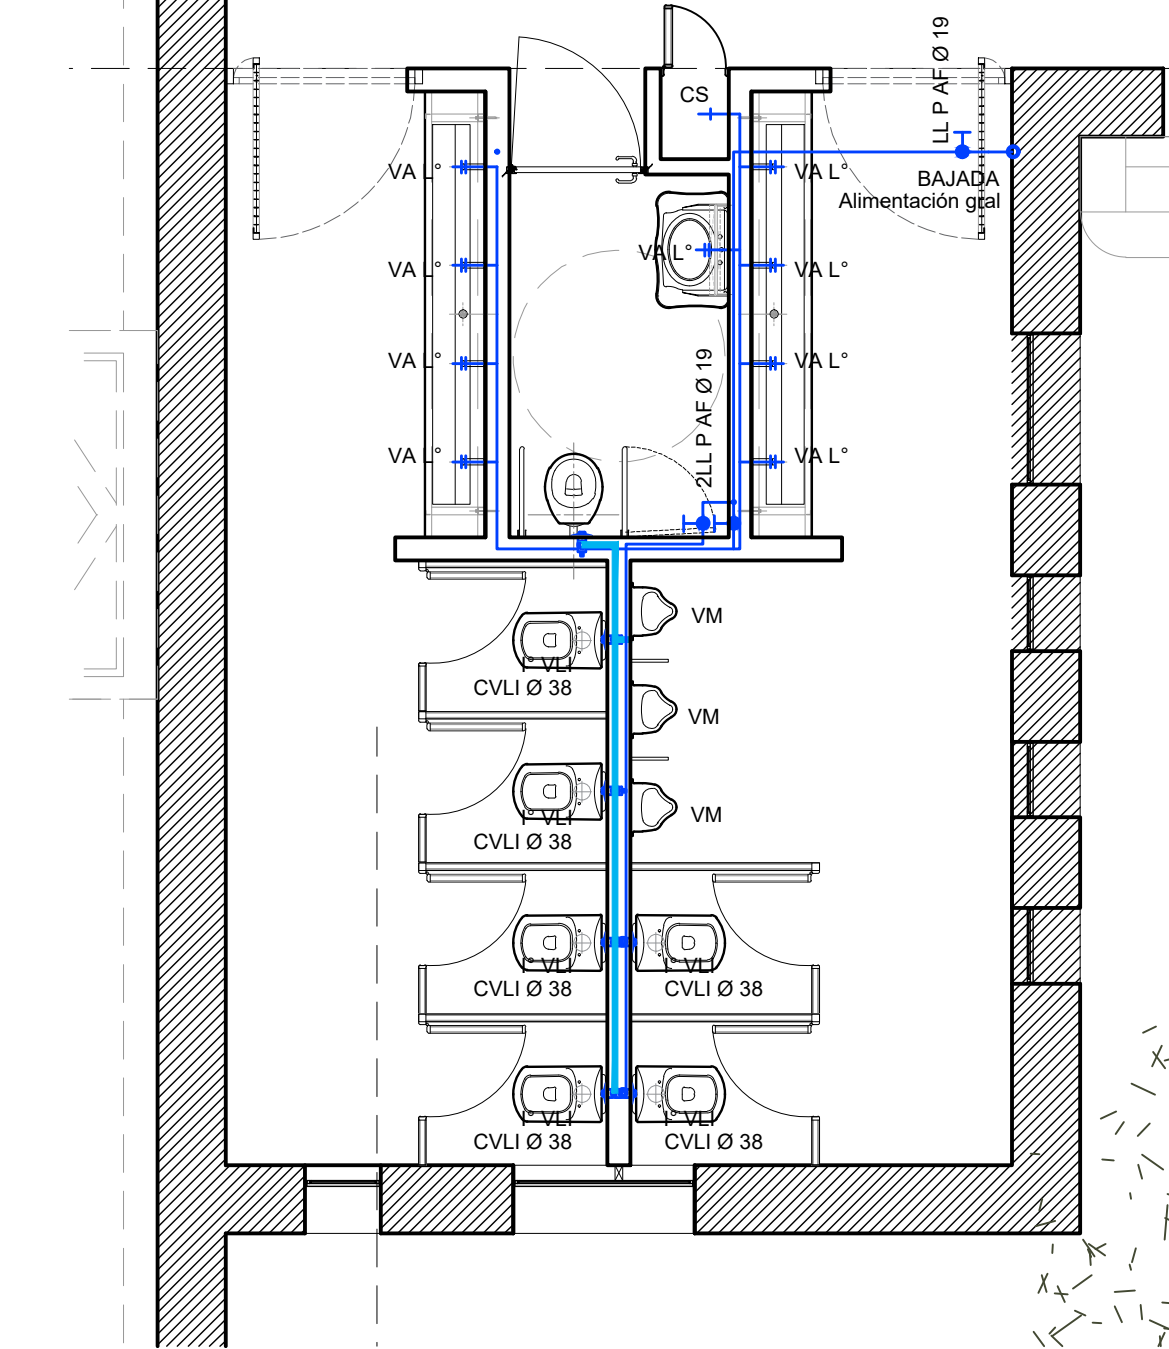

TABIQUES Y PUERTAS. En Placa de 45mm de espesor en terciado fenólico enchapada en laminado plástico de alta presión con cantonera perimetral en ABS. Tipo Serie BATH 45 de la marca PIVOT o calidad superior. Color blanco mate.

GRIFERÍA. Canilla automática para pared Tipo FV Pressmatic

ESPEJO BASCULANTE
Especial para movilidad reducida. Ref. línea Espacio de Ferrum 60x80cm. Empotrado a muro posterior.

LAVATORIO
Especial para movilidad reducida. Ref. línea Espacio con soporte basculante de Ferrum. Empotrado en muro, soporte de carga vertical hasta 100 kg

LAVABO
Conformada con plegado de chapa de acero inoxidable AISI 304. Acabado: pulido mate. Soldaduras continuas y pulidas.

ESPEJO. Fijado a muro. Soporte metálico no visible.

INODORO
Especial para movilidad reducida. Ref. línea Corto Espacio de Ferrum. Depósito de colgar línea Espacio.

BARRAL + PORTARROLLO
Rebatible, incluye portarrollo y botón neumático para descarga sanitaria. Ref. línea Espacio de Ferrum. Aluminio, acabado blanco.





REVESTIMIENTO. Mosaico granítico compacto 40x40 cm. Color Gris Bariglo Oscuro tipo Blangino o calidad superior. Terminación pulido de fábrica


SOLADO. Mosaico granítico compacto de 40x40 cm esp.: 21mm, color Gris Bardiglio Oscuro tipo Blangino o calidad superior. Terminación Pulido de fábrica colocado sobre carpeta cementicia.

MINGITORIO. Oval fijo a muro. Color blanco.


TABIQUES Y PUERTAS. En Placa de 45mm de espesor en terciado fenólico enchapada en laminado plástico de alta presión con cantonera perimetral en ABS. Tipo Serie BATH 45 de la marca PIVOT o calidad superior. Color blanco mate.

INODORO
Corto con descarga en muro. Color blanco.

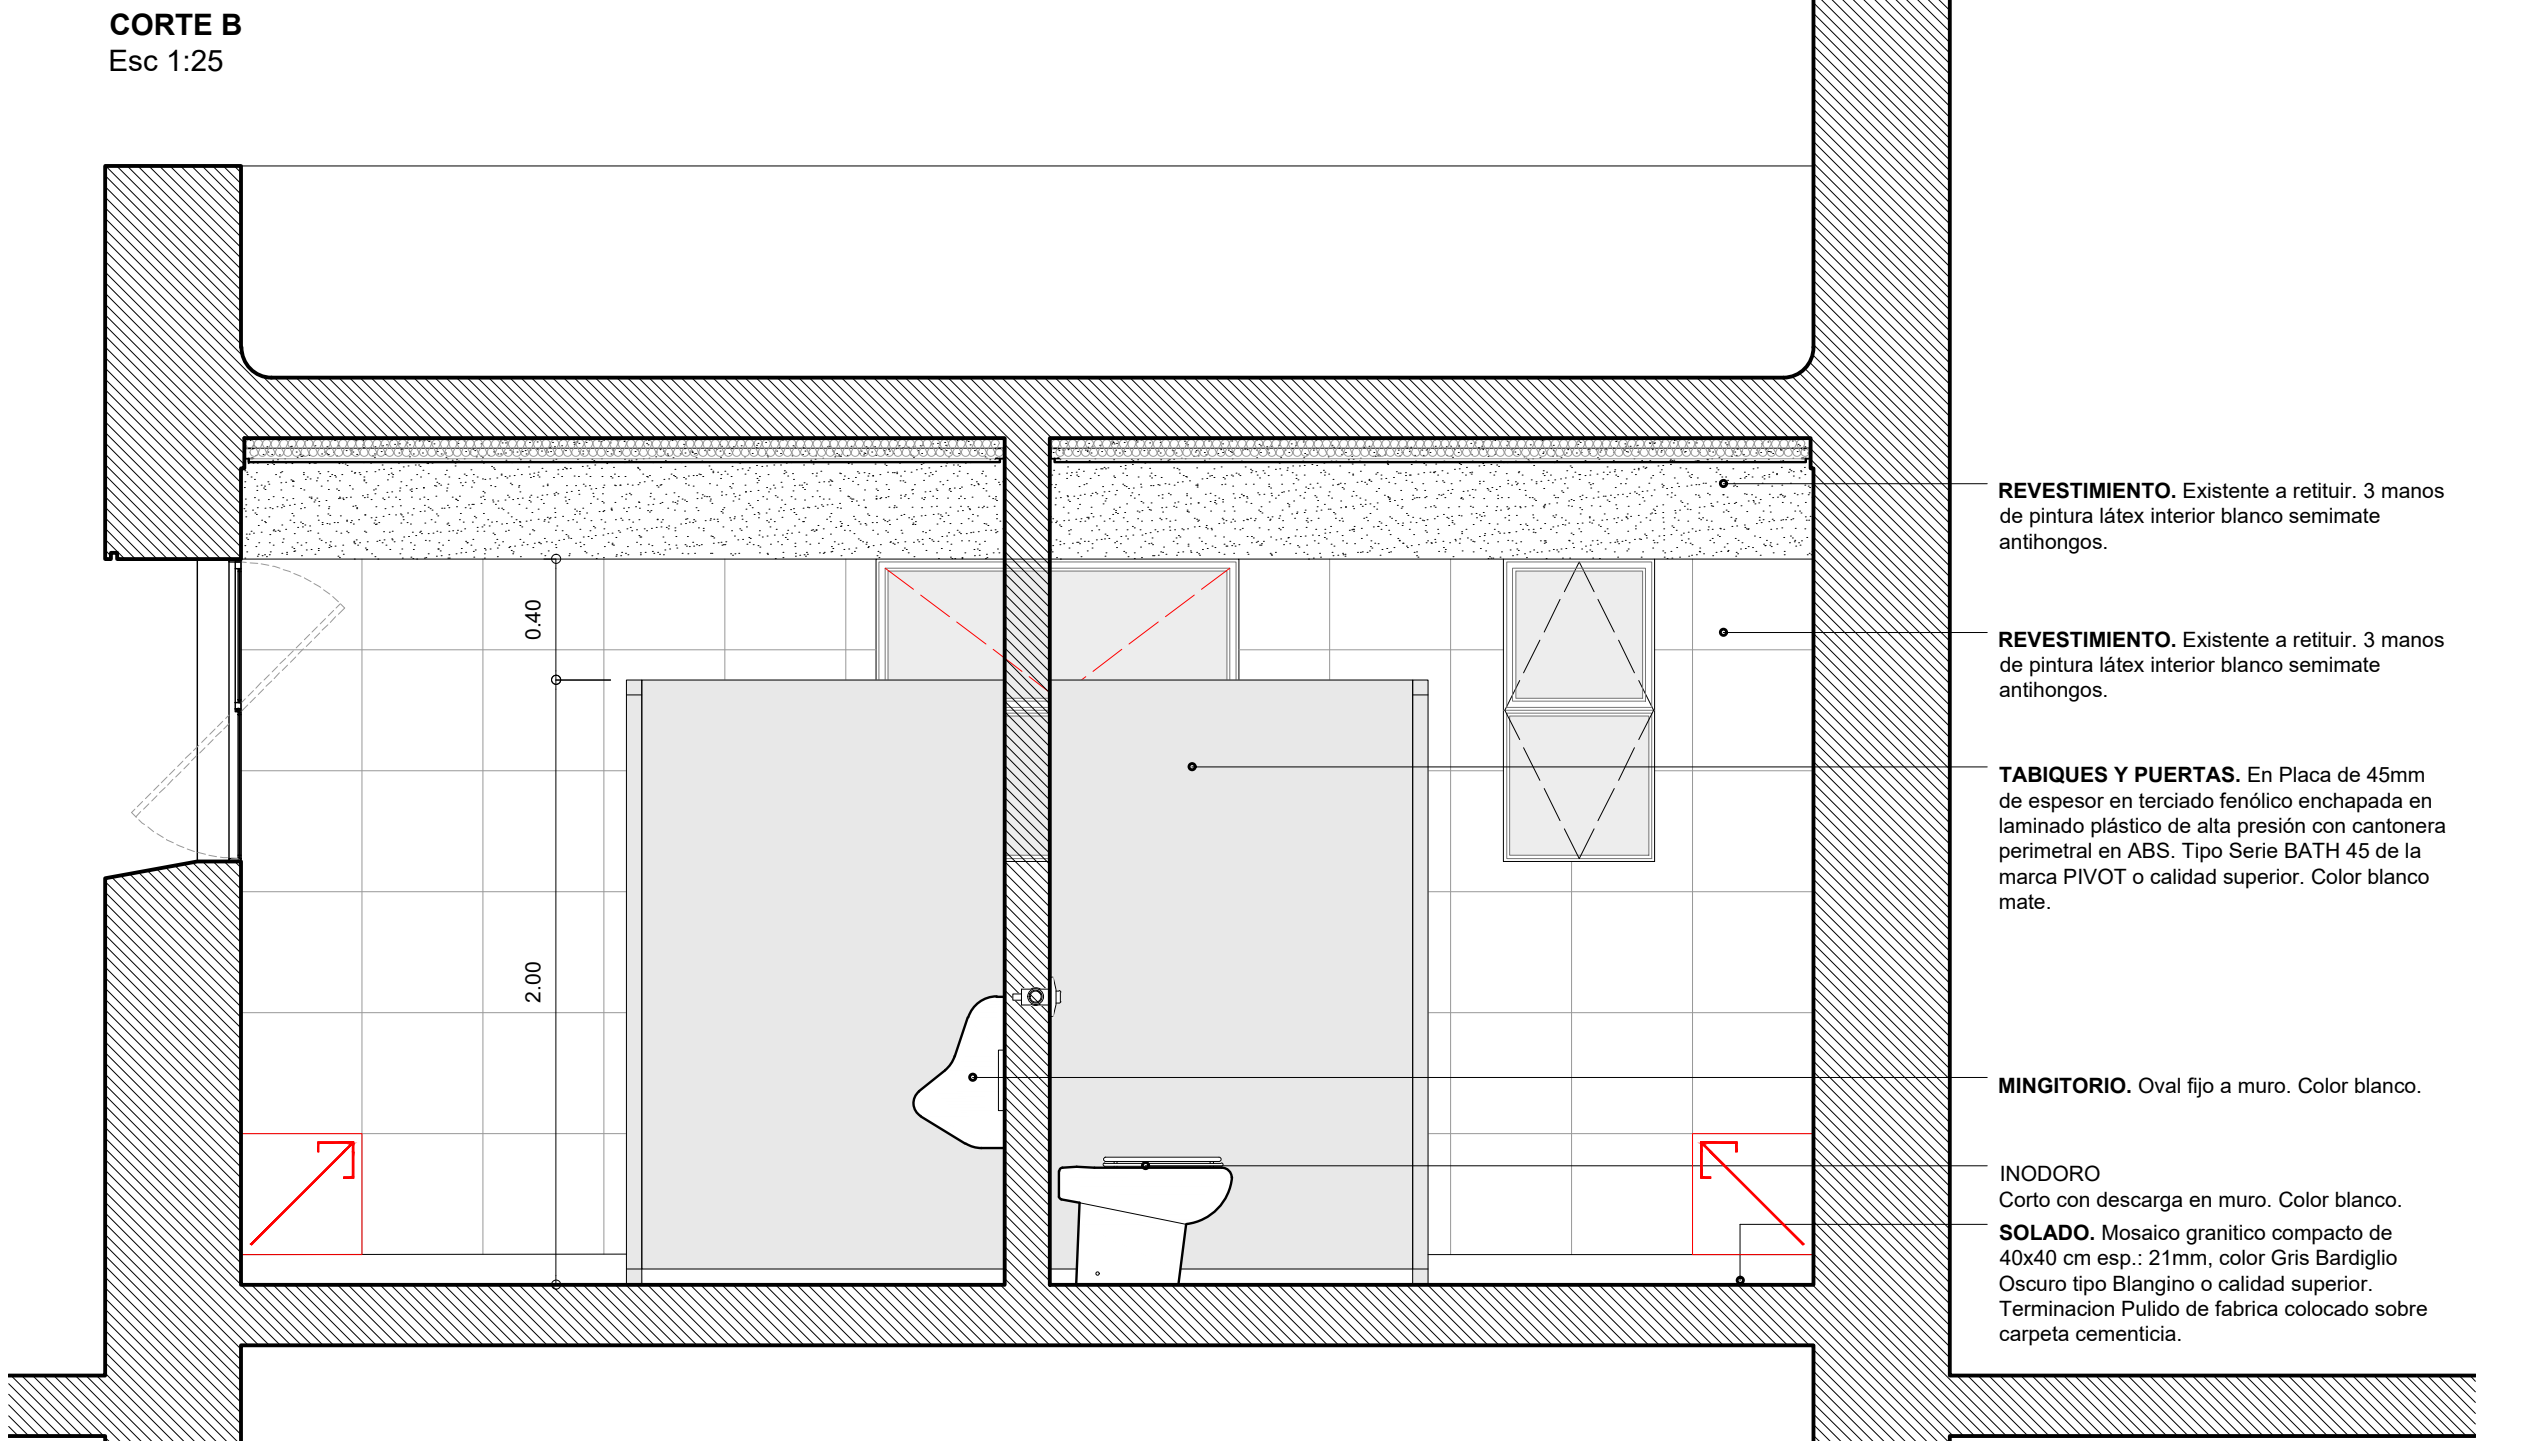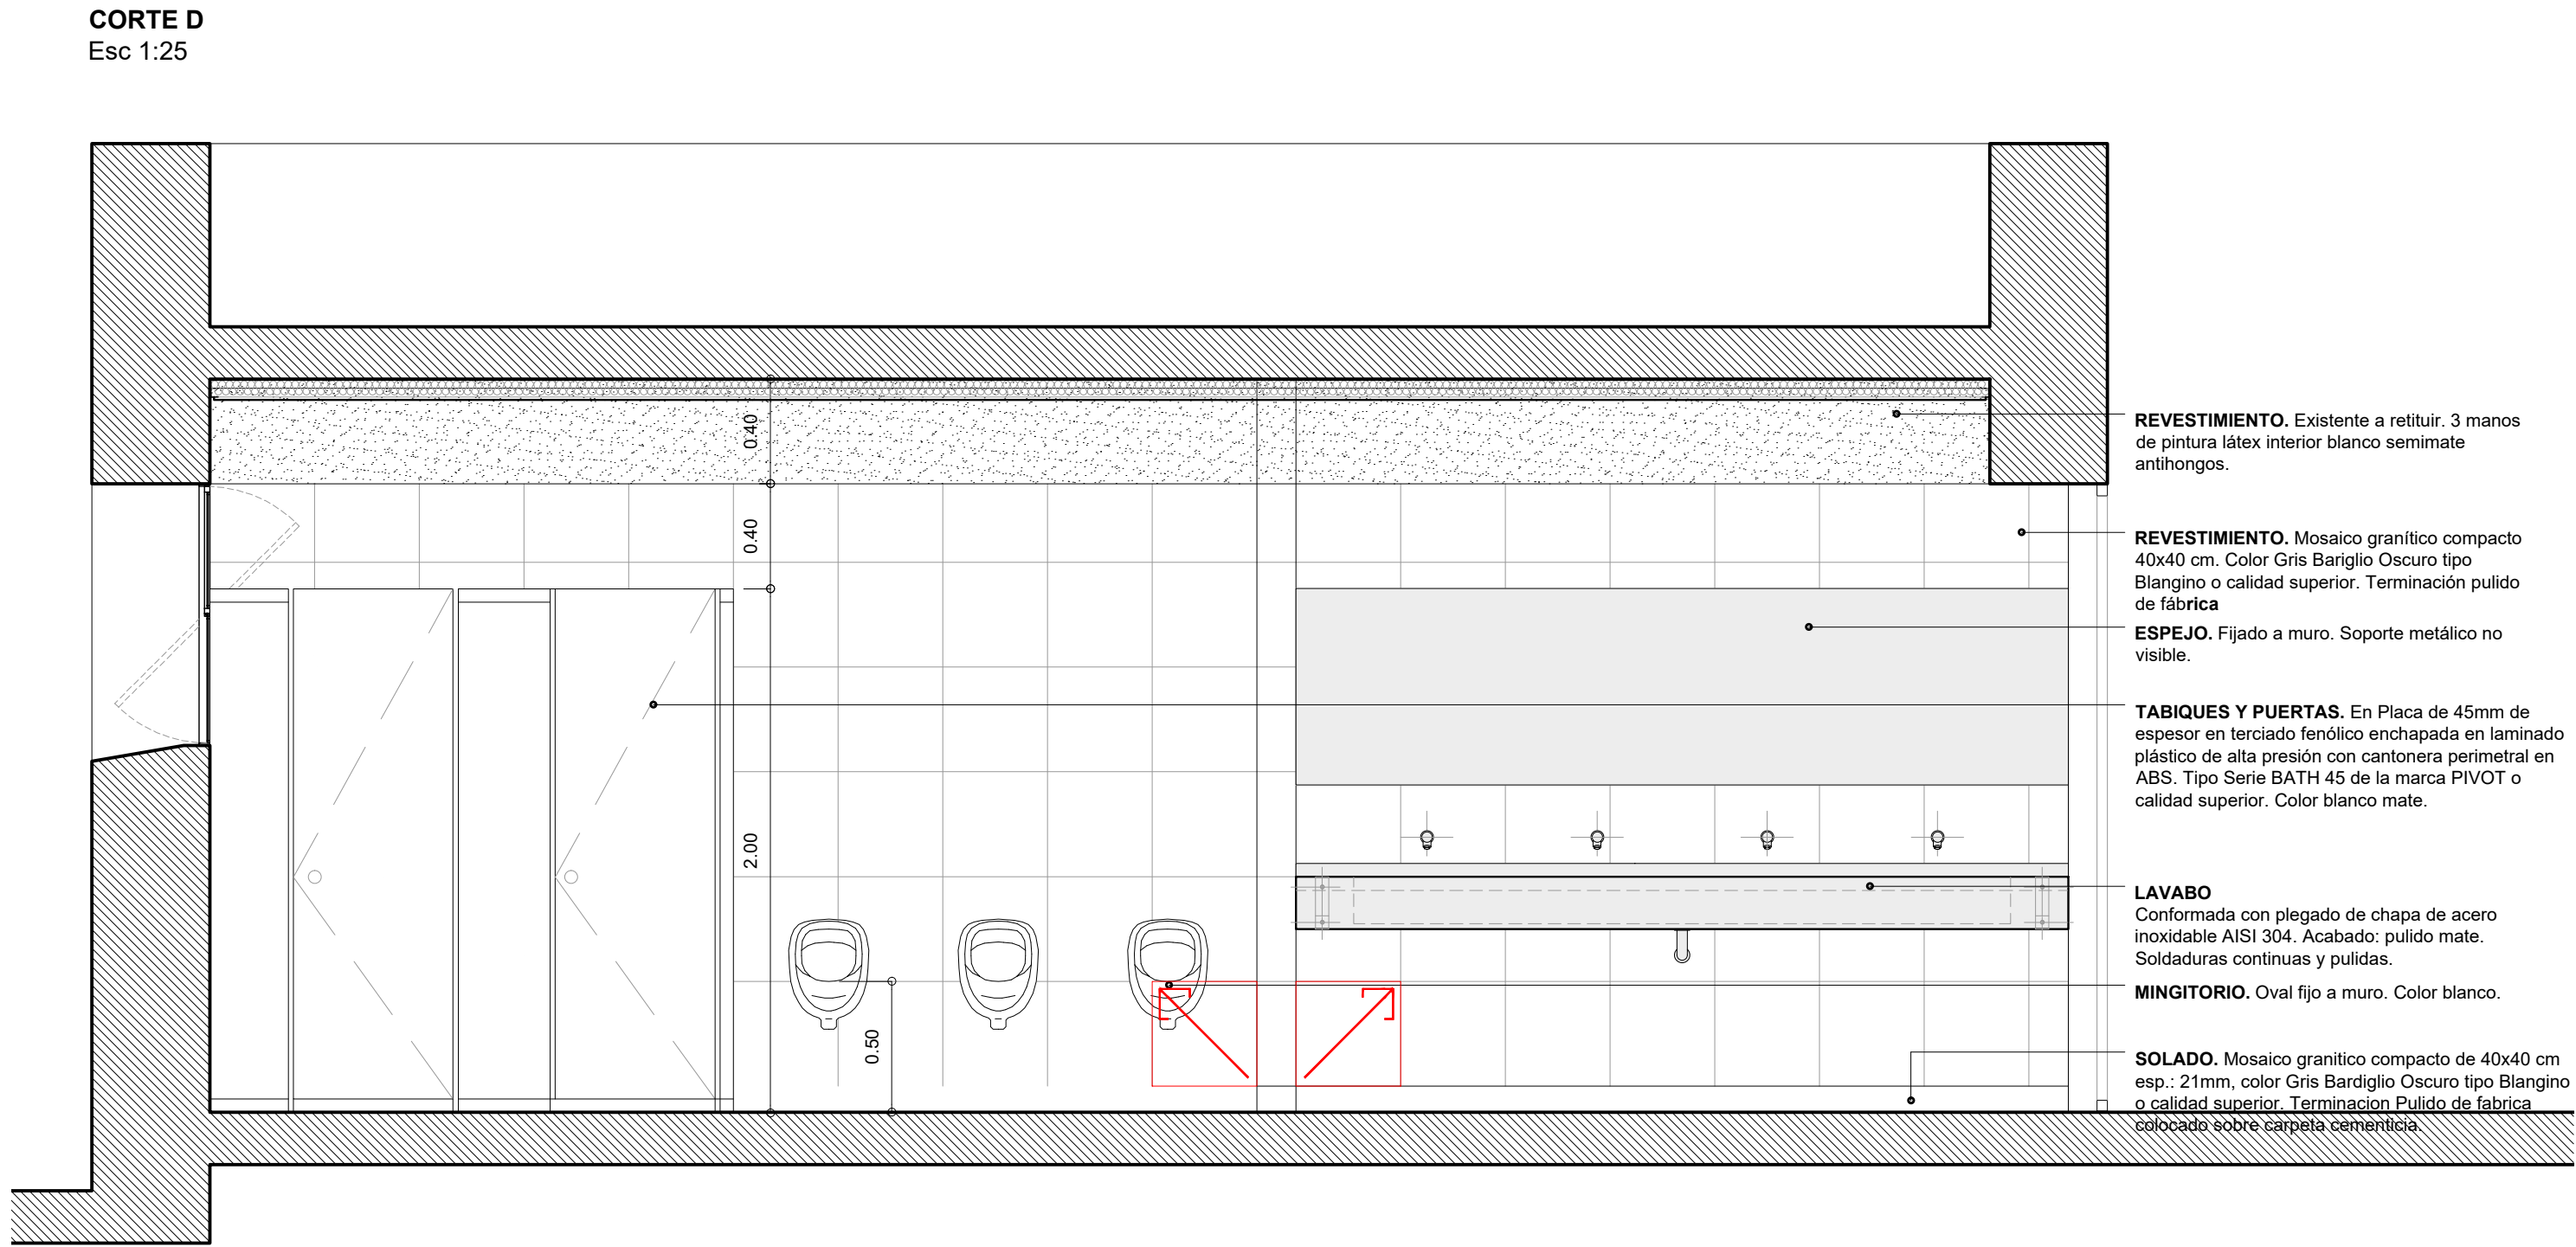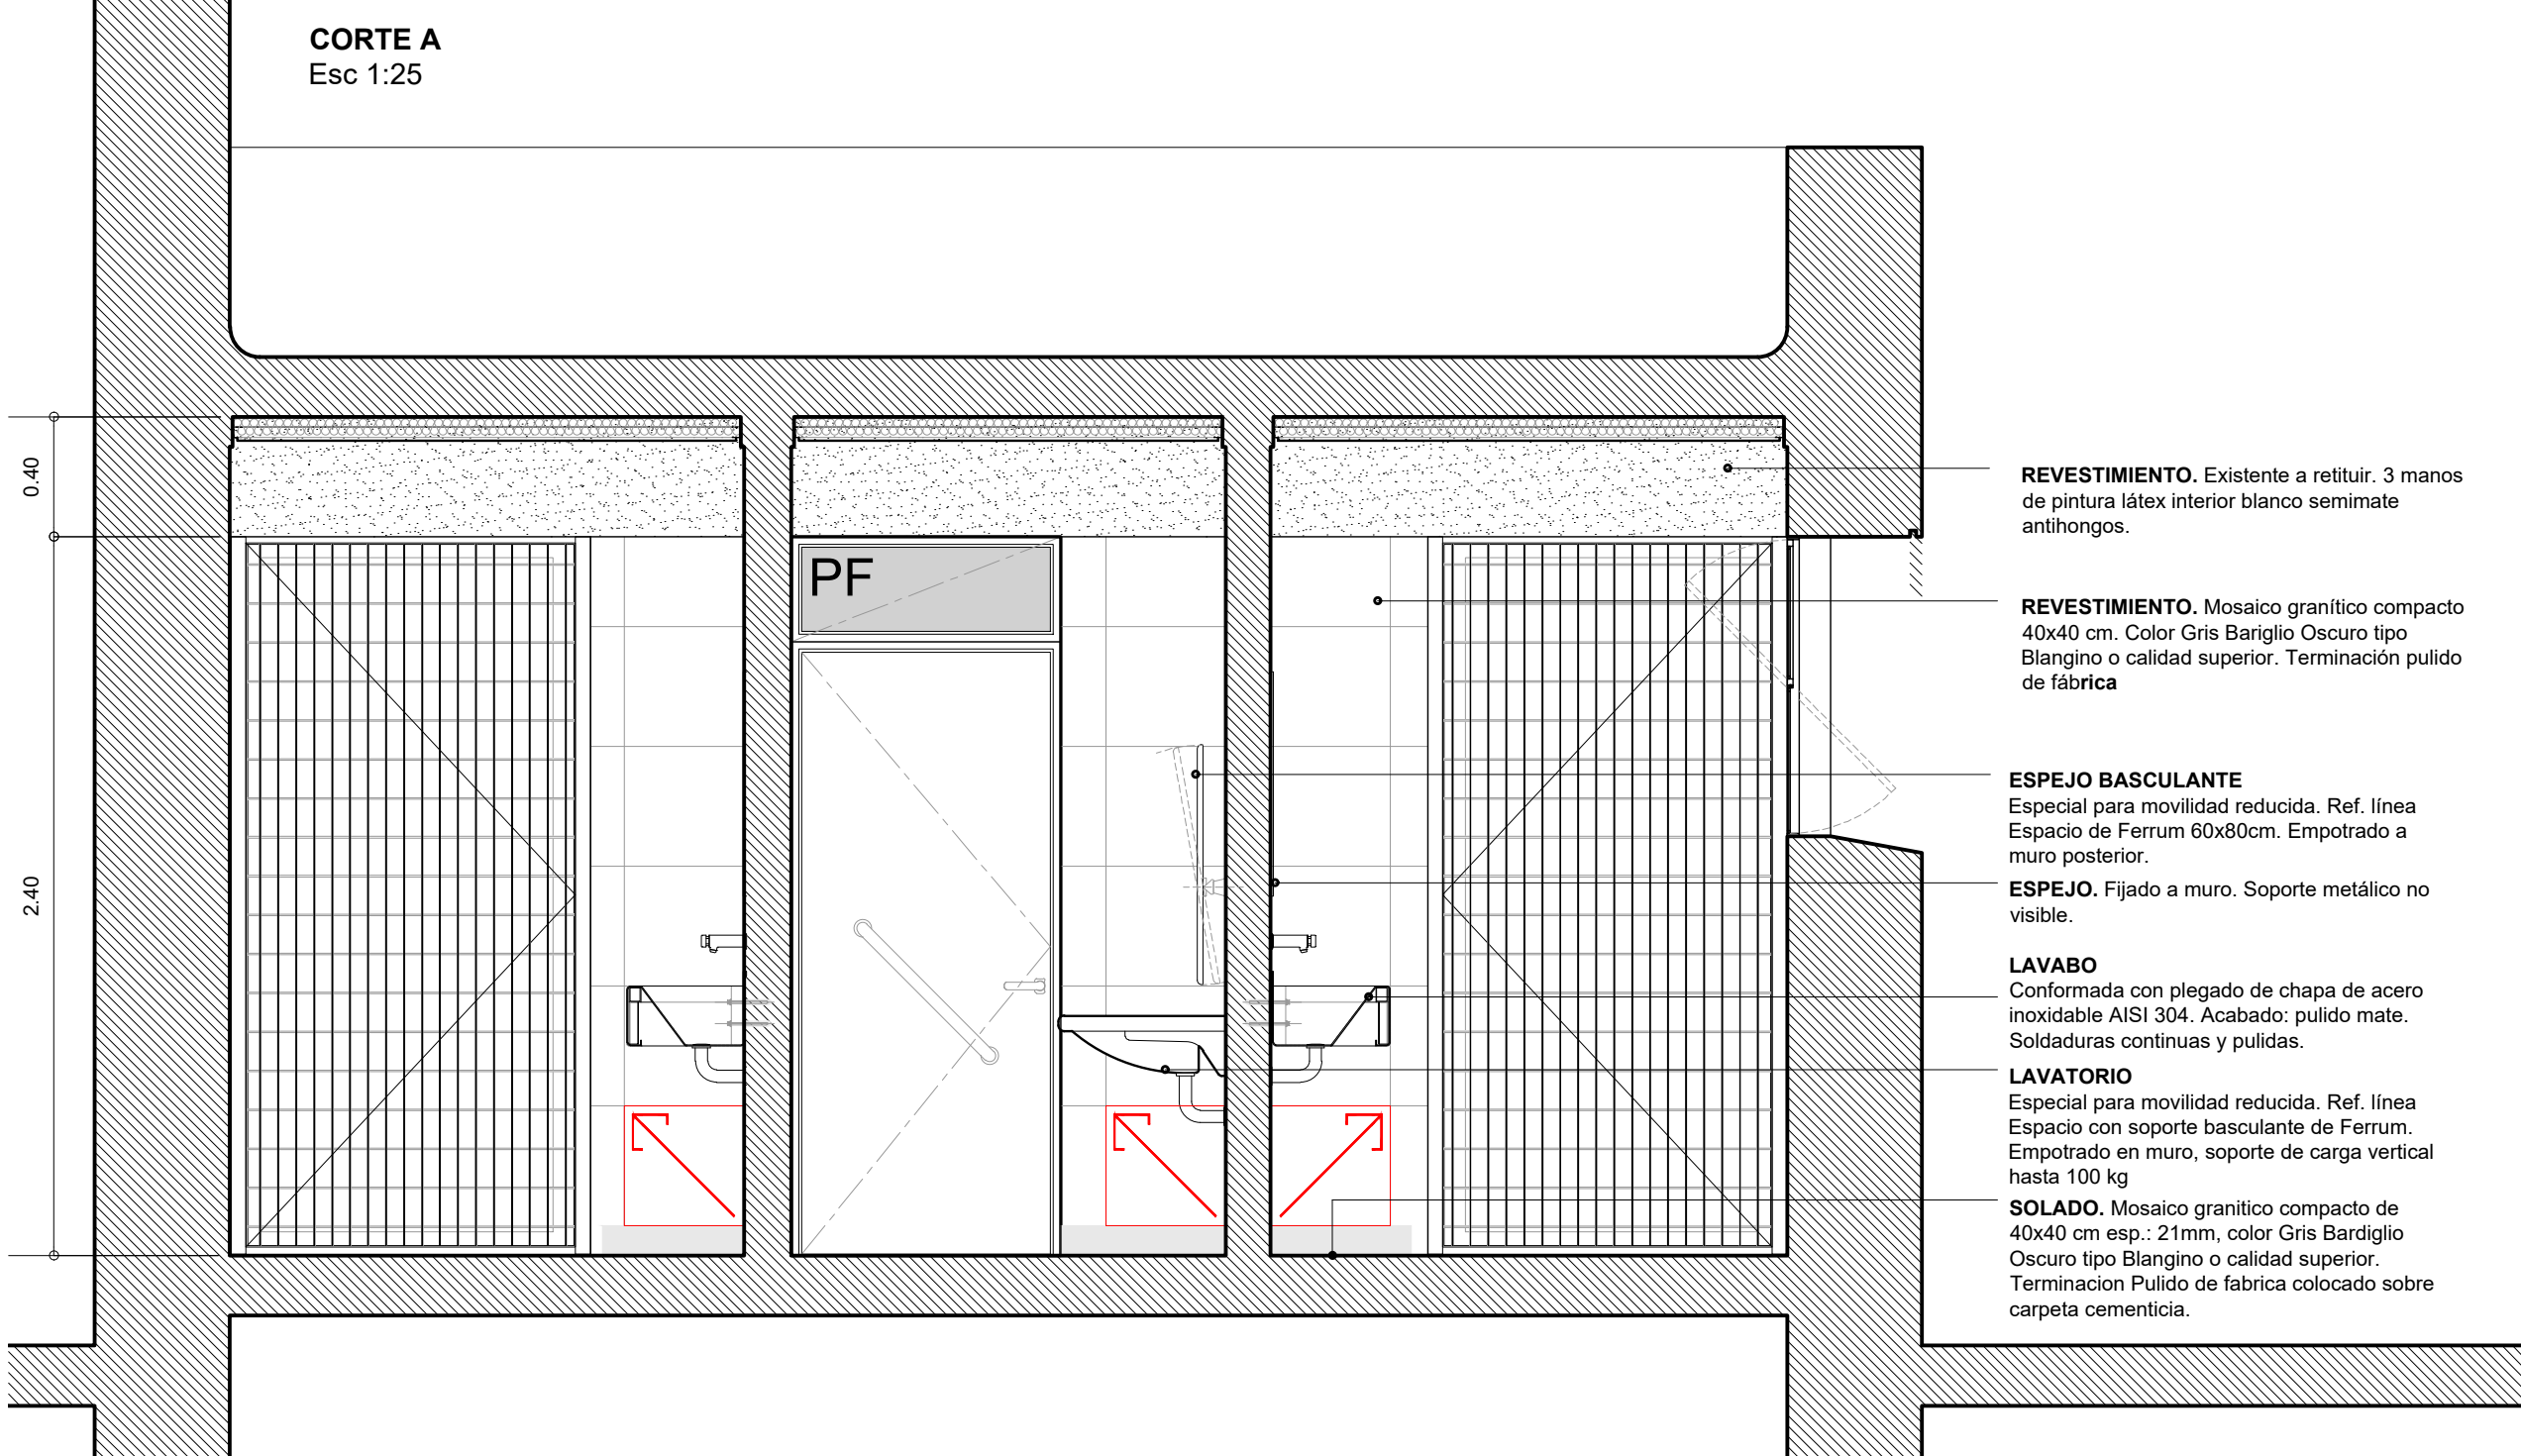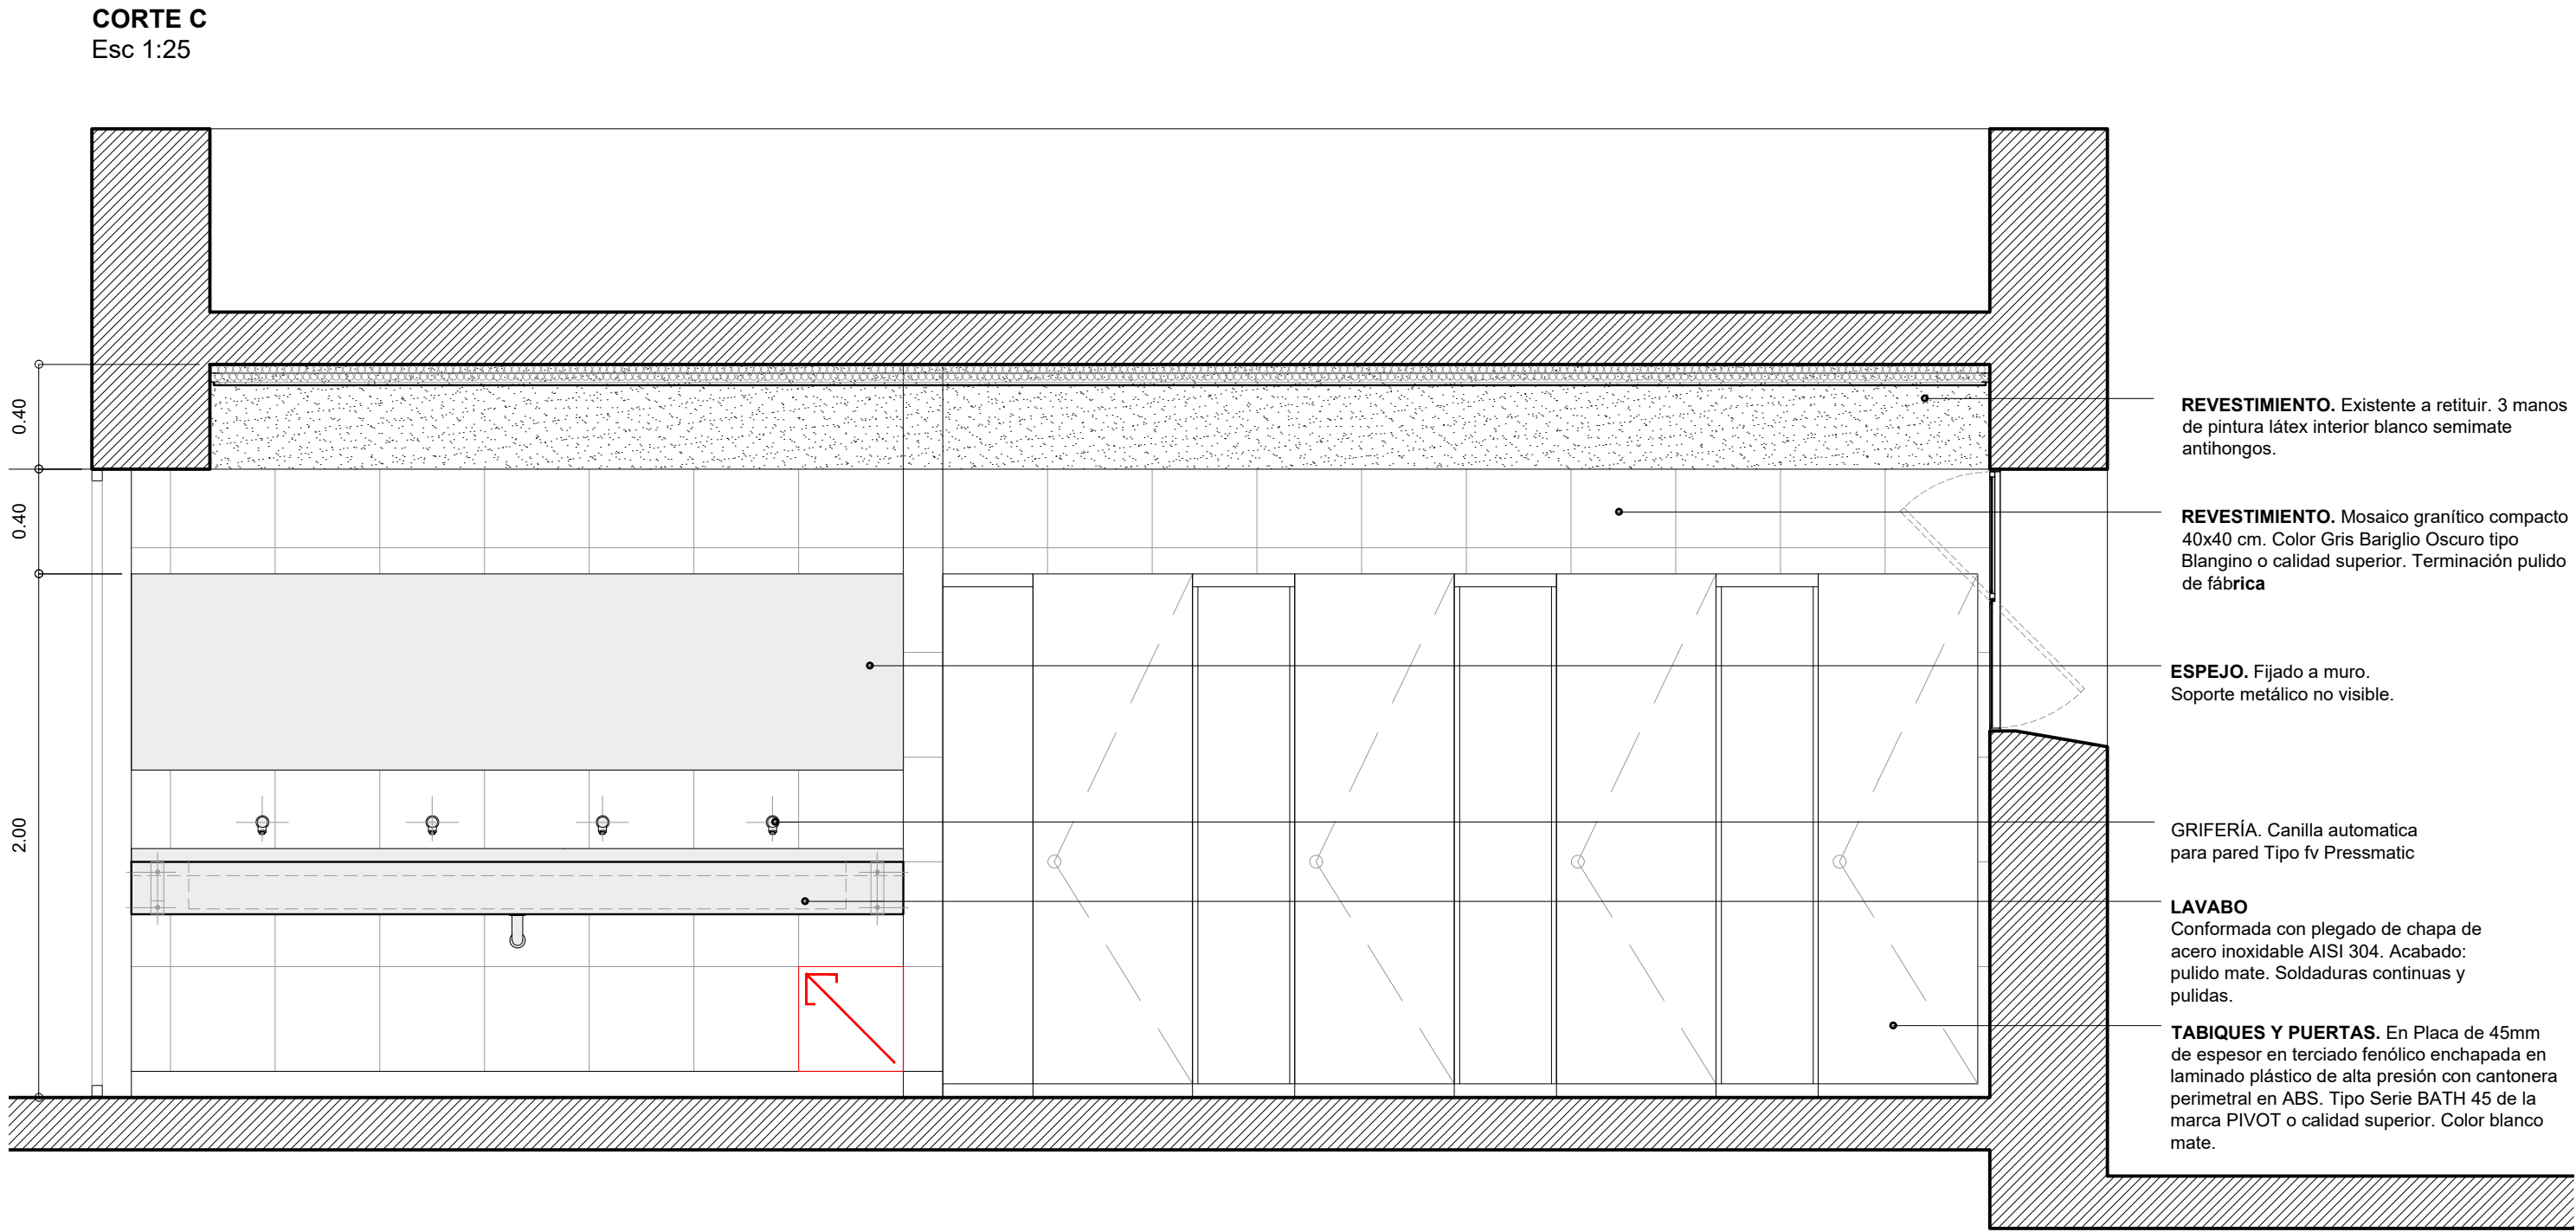

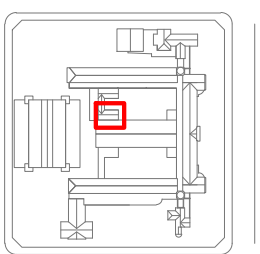REFERENCIAS	
MUROS M1- Muro existente. M2- Tabique liviano. Placa rocayeso resitente a la humedad Knauf PYRH extra resistente en ambas caras tipo Knauf Diamant e: 12,5mm. Perfil acero galvanizado 70 mm. Aislación térmica poliuretano injectado. M3- Muro Bloque cerámico hueco 18x18x33 cm- e=20 cm.	
SOLADOS S1- Mosaico granítico compacto de 40x40 cm esp.: 21mm, color Gris Bardiglio Oscuro tipo Blangino o calidad superior. Terminación Pulido de fabrica colocado sobre carpeta cementicia. S2- Baldosas cerámicas rojas de 20x20cm de idénticas características a las existente en los patios, sobre carpeta cementicia. Se utilizarán pieza nuevas, de Color Rojo Terraza, Espesor 7 mm, Terminación: Acabado final Rustico. Marca de referencia Cerámica Alberdi o calidad superior.	
REVESTIMIENTOS R1- Mosaico granítico 40x40 cm. Color Gris Bariglo Oscuro tipo Blangino o calidad superior. Terminación pulido de fábrica. R2- Placa rocayeso, masillado 2 manos y terminación mediante aplicación de 3 manos de pintura látex interior blanco semimate anthongos. R3- Revoque Interior. Grueso + Fino. Terminación pintura 3 manos de latex interior blanco satinado lavable.	
CIELORRASOS C1- Placa rocayeso 12 mm. Cielorraso suspendido con terminación de junta tomada, compuesto por entramado de perfiles metálicos. Buña perimetral "Z". Pintura latex para cielorrasos anthongos. Blanco mate.	
	
MINISTERIO DE EDUCACION	
MINISTRO DE EDUCACIÓN	Prof. Jose Goltty
SECRETARÍA DE COORDINACION Y GESTION	Abog. Maria Martin
DIRECTORA PROVINCIAL ARQUITECTURA ESCOLAR	Arq. Luciana Viñuela
DIRECTOR GENERAL DE INFRAESTRUCTURA ESCOLAR	Arq. Jorge Michelini
PROYECTO DIRECCIÓN GENERAL DE INFRAESTRUCTURA ESCOLAR MINISTERIO EDUCACIÓN	
OBRA PROGRAMA ABRE ESCUELAS. Intervención Integral – Escuela Normal Superior Nro. 32 “Gral. José de San Martín” – Ciudad de Santa Fe Dpto. La Capital - Provincia de Santa Fe.	
UBICACIÓN	
	
PLANO DESARROLLO DE LOCALES	
ESCALA	
DIBUJO	
NOTA Todas las medidas se verificarán en obra.	

SANITARIO CENTRAL SUR
Esc 1:25

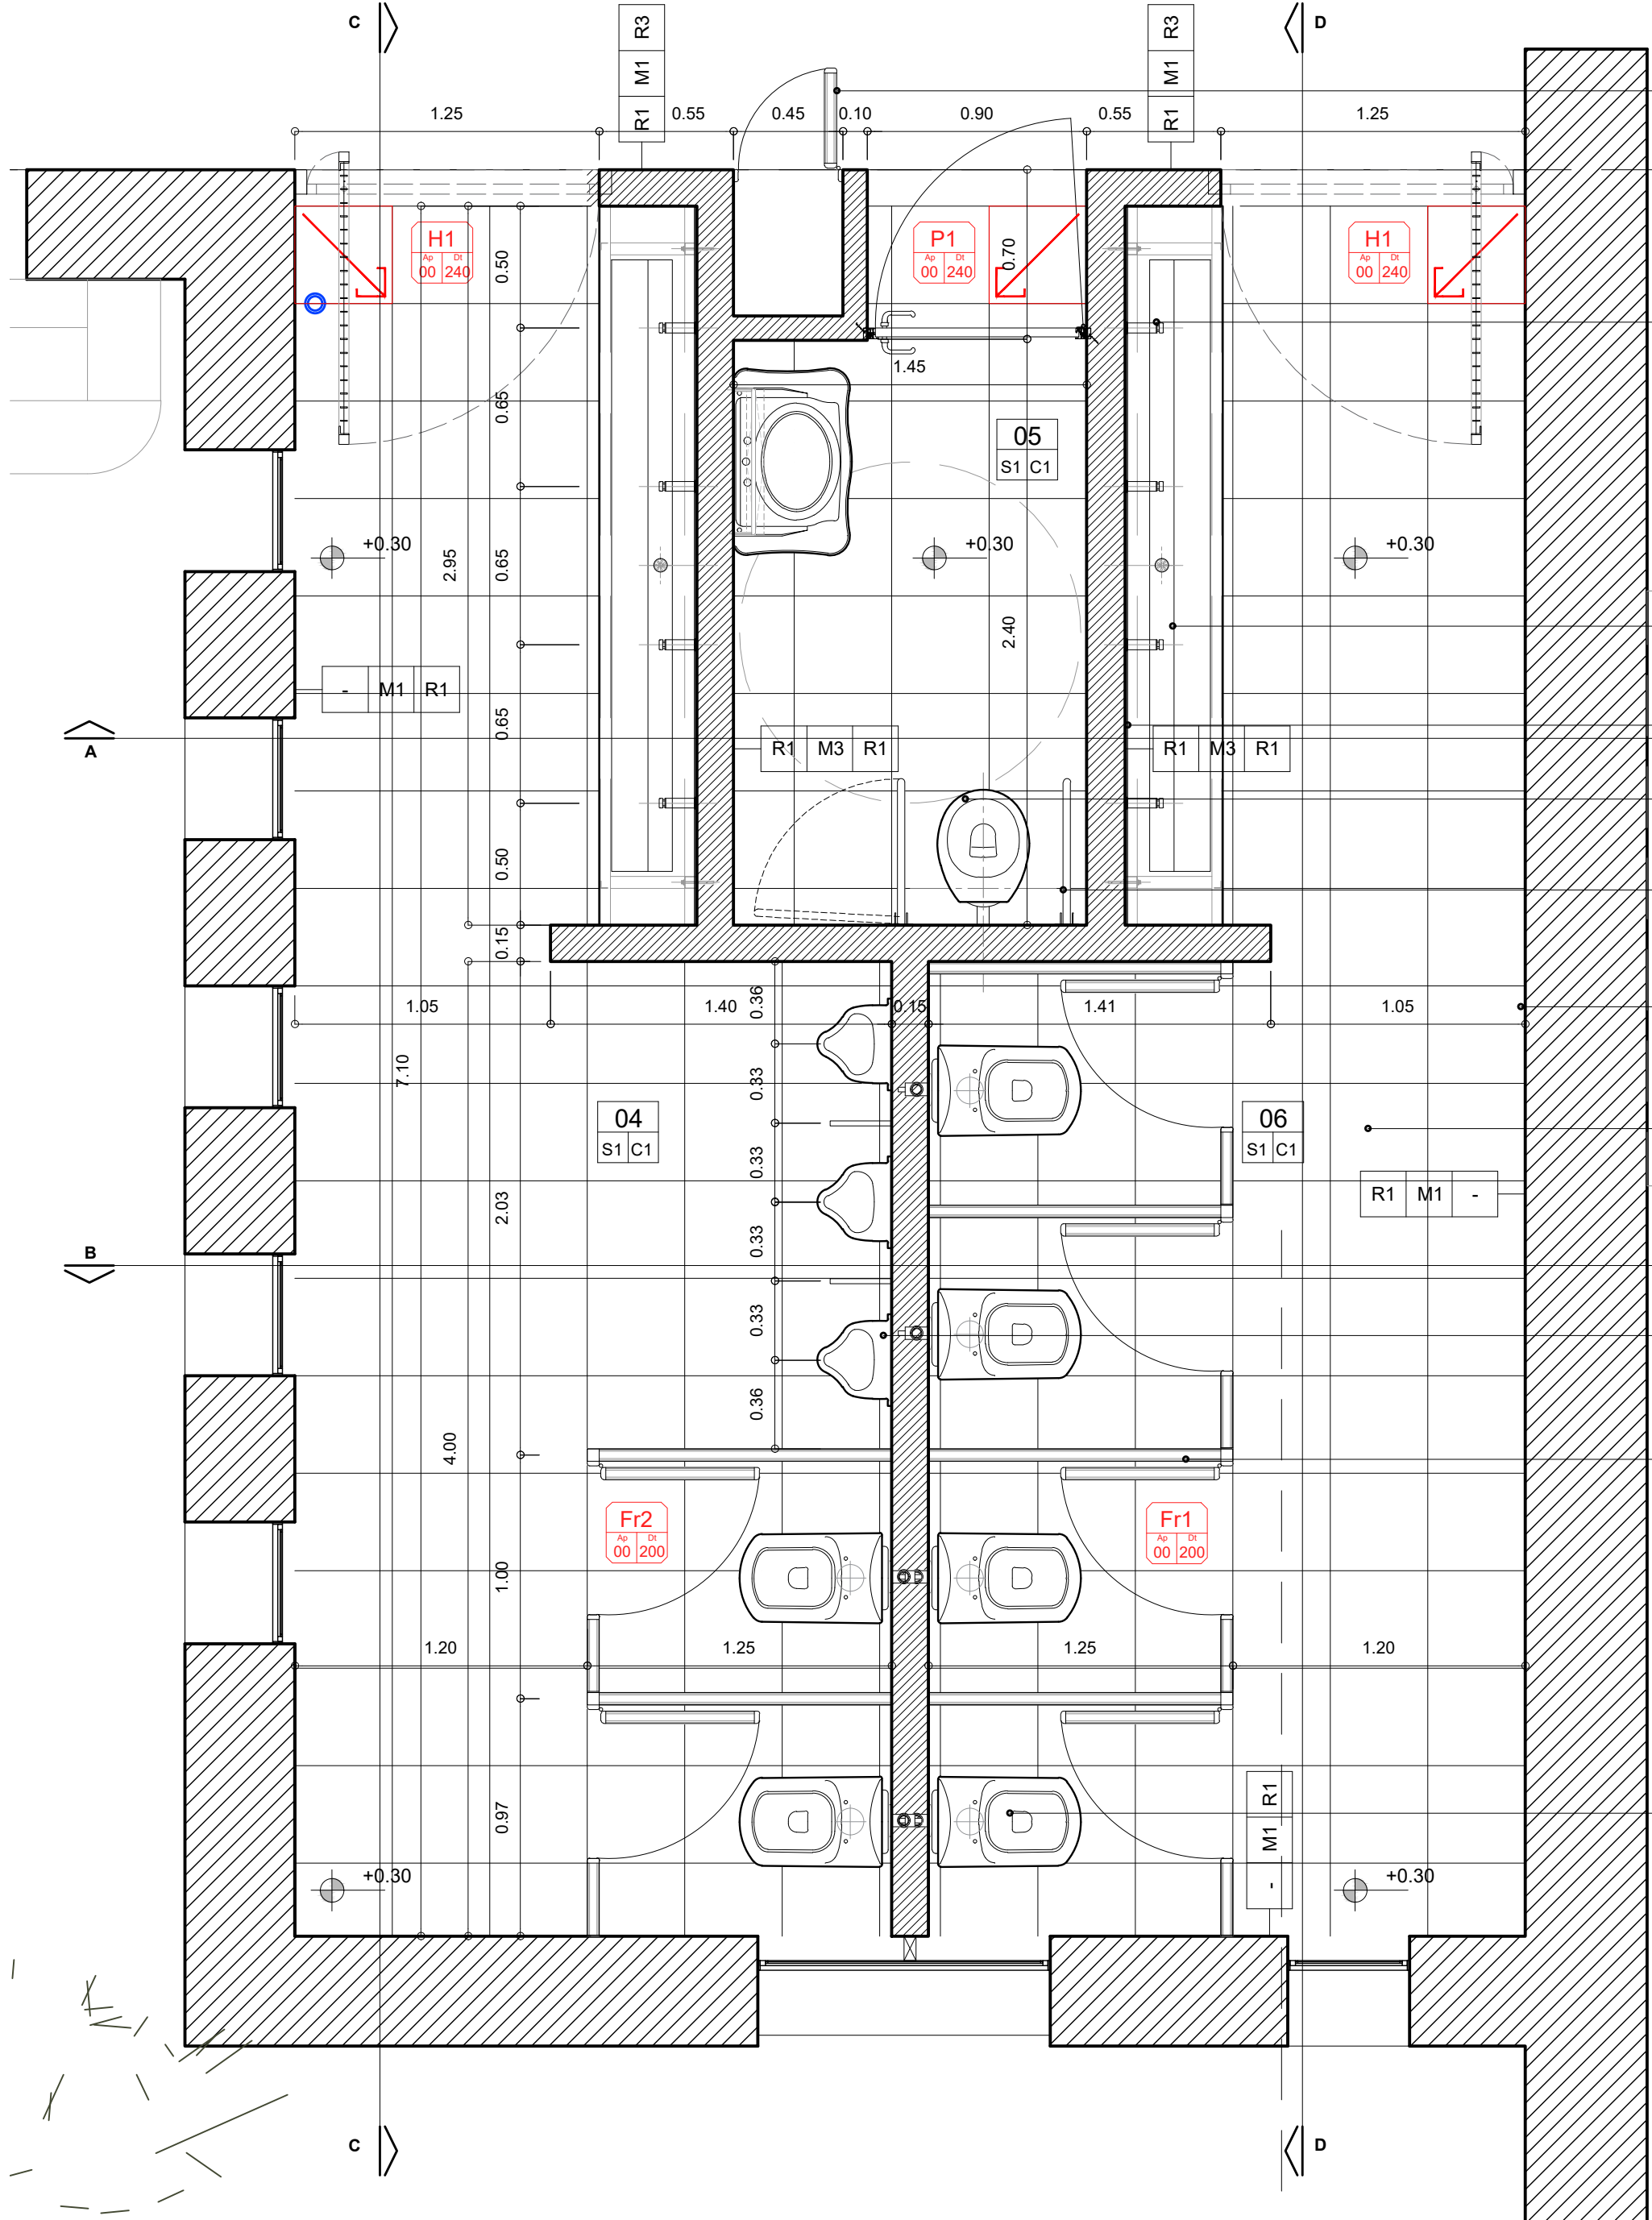

TABQUES Y PUERTAS. En Placa de 45mm de espesor en terciado fenólico enchapada en laminado plástico de alta presión con cantonera perimetral en ABS. Tipo Serie BATH 45 de la marca PIVOT o calidad superior. Color blanco mate.

GRIFERÍA. Canilla automática para pared Tipo FV Pressmatic.

ESPEJO BASCULANTE
Especial para movilidad reducida. Ref. línea Espacio de Ferrum 60x80cm. Empotrado a muro posterior.

LAVATORIO
Especial para movilidad reducida. Ref. línea Espacio con soporte basculante de Ferrum. Empotrado en muro, soporte de carga vertical hasta 100 kg

LAVABO
Conformada con plegado de chapa de acero inoxidable AISI 304. Acabado: pulido mate. Soldaduras continuas y pulidas.

ESPEJO. Fijado a muro. Soporte metálico no visible.

INODORO
Especial para movilidad reducida. Ref. línea Corto Espacio de Ferrum. Depósito de colgar línea Espacio.

BARRAL + PORTARROLLO
Rebatible, incluye portarrollo y botón neumático para descarga sanitaria. Ref. línea Espacio de Ferrum. Aluminio, acabado blanco.

REVESTIMIENTO. Mosaico granítico compacto 40x40 cm. Color Gris Bardiglio Oscuro tipo Blangino o calidad superior. Terminación pulido de fábrica

SOLADO. Mosaico granítico compacto de 40x40 cm esp.: 21mm, color Gris Bardiglio Oscuro tipo Blangino o calidad superior. Terminación Pulido de fábrica colocado sobre carpeta cementicia.

MINGITORIO. Oval fijo a muro. Color blanco.

TABQUES Y PUERTAS. En Placa de 45mm de espesor en terciado fenólico enchapada en laminado plástico de alta presión con cantonera perimetral en ABS. Tipo Serie BATH 45 de la marca PIVOT o calidad superior. Color blanco mate.

INODORO
Corto con descarga en muro. Color blanco.

DETALLE LAVABO

Esc 1:10

ZOCALO DE ACERO INOXIDABLE
plegado de chapa de acero inoxidable AISI 304. Acabado: pulido mate. Alto: 5cm / Ancho 1cm

Canilla automática de pared para lavatorio. Tipo FV Pressmatic.

MESADA
Conformada con plegado de chapa de acero inoxidable AISI 304. Acabado: pulido mate. Soldaduras continuas y pulidas.

MÉNSULA SOPORTE
Tipo escuadra. Tubo de hierro estructural de 50x50x2mm

DESCARGA CROMADA


TORNILLO DE ANCLAJE 3/8"x5".
Fijación a muro mediante anclaje químico epoxídico.

REF ARTEFACTOS ELÉCTRICOS

- Artefacto de colgar LED, tipo LUCCIOLA MAULINE. Potencia 60W.
- SISTEMA ÓPTICO:** Reflector BlackLight / Óptica a 70°. **MATERIALES:** Cuerpo aluminio / ópticas en PC. **TRATAMIENTO DE SUPERFICIE:** Pintura epoxi / BT-NT-GR. **FUENTE DE LED:** Interna incorporada.
- Artefacto de aplicar LED, tipo LUCCIOLA PLASMA. Pot. 18W. Ø 225 mm. **SISTEMA ÓPTICO:** Difusor de Policarbonato Opal / **DISTRIBUCIÓN DE LUZ:** Directa - Simétrica / **MATERIALES:** Marco de aluminio inyectado / **TRATAMIENTO DE SUPERFICIE:** Pintura polvo poliéster / **FUENTE DE LED:** Externa Incorporada
- Ventiladores de pared: serán de origen nacional, carcasa de fundición de aluminio Color: Blanco. Sistema Orbital con control remoto y timer. 3 aspas metálicas, color blanco. Diámetro: 50 cm. Regulador de 3 velocidades. Se proyectará un circuito independiente.
- Equipo inversor tipo Wamco, para adaptación de artefacto a luz de emergencia.
- TABLERO GENERAL** (40x30x15) c/ tapa abisagrada y cerradura con seccionadora fusible de 125A- NH00- 63A
- TABLERO SECCIONAL** (NUMERO O DESIGNACION)
- PUESTA A TIERRA
- BOCA PI ILUMINACION. CAJA OCTOGONAL.
- BRAZO PI ILUMINACION. CAJA OCTOGONAL.
- 2 TOMACORRIENTES 220[V] x 10 A Completos
- 2 TOMACORRIENTES 220[V] x 10 A Completos EN CAJA ESTANCA PARA EXTERIOR
- TOMACORRIENTE TRIFASICO 3F+N+T 16A TIPO STECK


SANITARIO CENTRAL SUR
Inst. Eléctrica

Esc 1:50

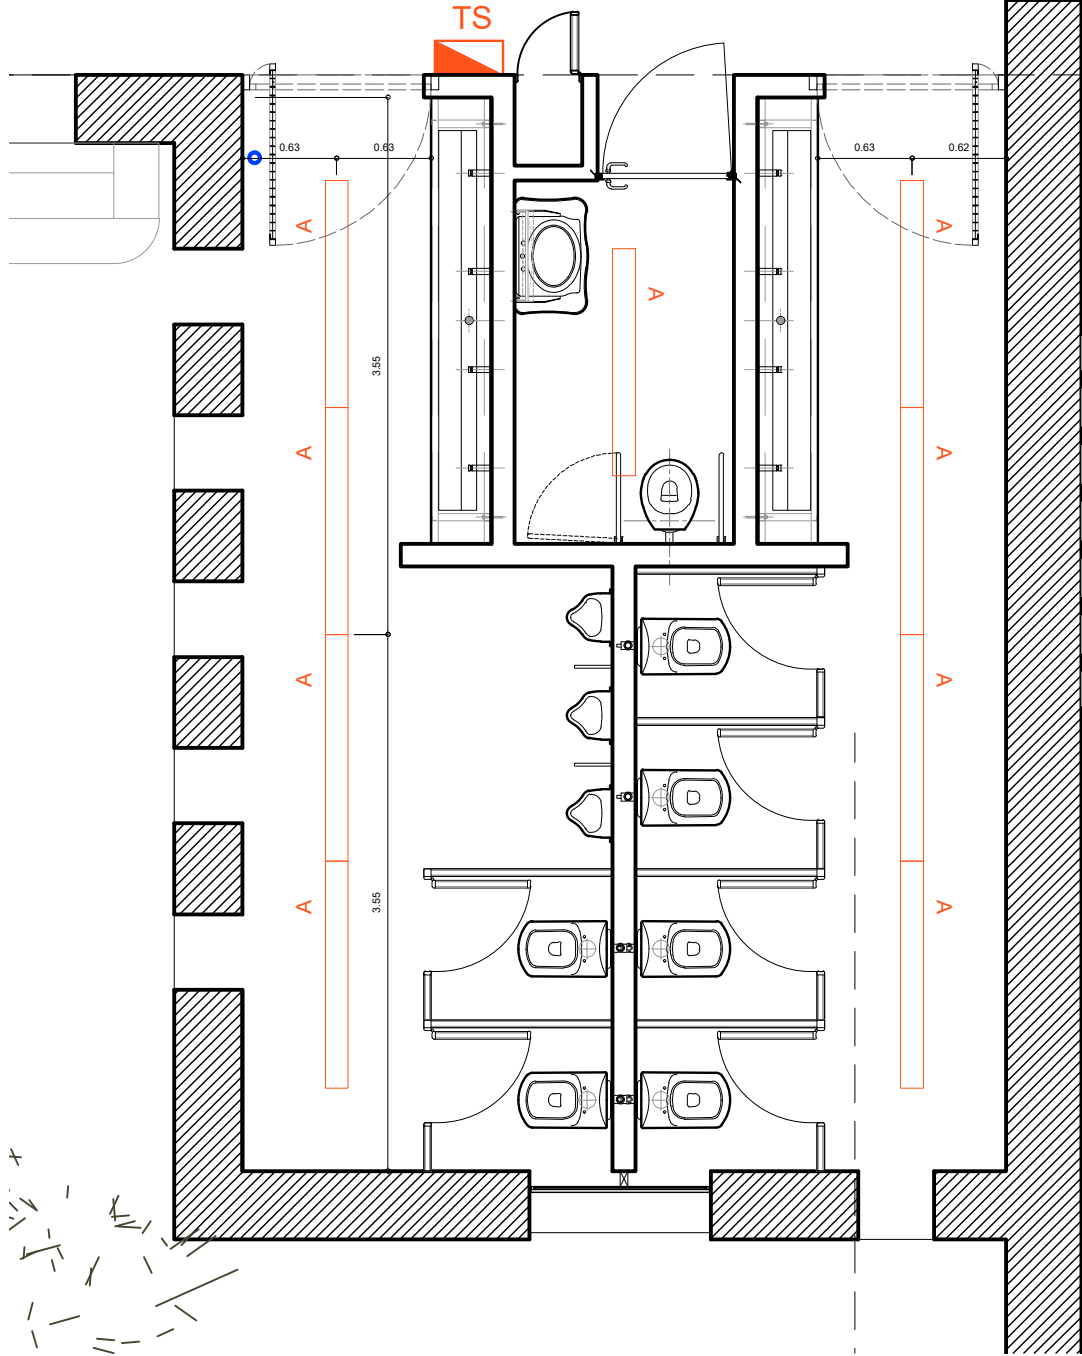


SANITARIO CENTRAL SUR
Inst. Sanitaria

Esc 1:50

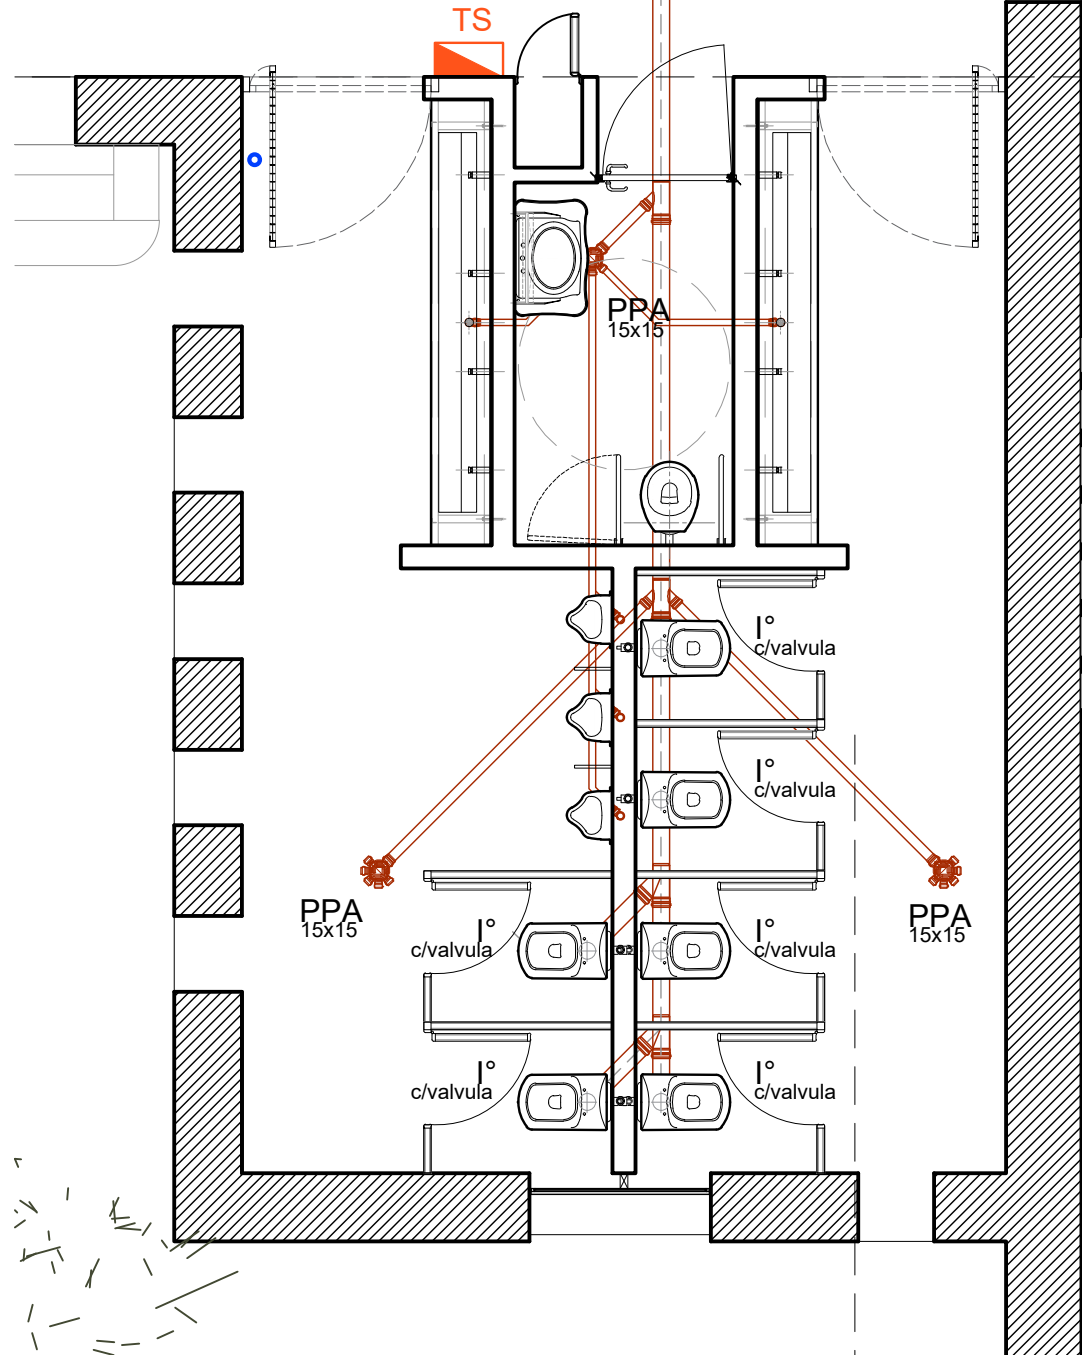


REFERENCIAS

- MUROS**
M1- Muro existente.
M2- Tabique liviano. Placa rocayeso resistente a la humedad Knauf PYRH extra resistente en ambas caras tipo Knauf Diamant e: 12,5mm. Perfil acero galvanizado 70 mm. Aislación térmica poliuretano inyectado.
M3- Muro Bloque cerámico hueco 18x18x33 cm- e=20 cm.
- SOLIDADOS**
S1- Mosaico granítico compacto de 40x40 cm esp.: 21mm, color Gris Bardiglio Oscuro tipo Blangino o calidad superior. Terminación Pulido de fábrica colocado sobre carpeta cementicia.
S2- Baldosas cerámicas rojas de 20x20cm de idénticas características a las existentes en los patios, sobre carpeta cementicia. Se utilizarán piezas nuevas, de Color Rojo Terraza, Espesor 7 mm, Terminación: Acabado final Rustico. Marca de referencia Cerámica Alberdi o calidad superior.
- REVESTIMIENTOS**
R1- Mosaico granítico 40x40 cm. Color Gris Bardiglio Oscuro tipo Blangino o calidad superior. Terminación pulido de fábrica.
R2- Placa rocayeso, masillado 2 manos y terminación mediante aplicación de 3 manos de pintura látex interior blanco semimate anthongos.
R3- Revoque Interior. Grueso + Fino. Terminación pintura 3 manos de latex interior blanco satinado lavable.
- CIELORRASOS**
C1- Placa rocayeso 12 mm. Cielorraso suspendido con terminación de junta tomada, compuesto por entramado de perfiles metálicos. Buña perimetral "Z". Pintura latex para cielorrasos anthongos. Blanco mate.

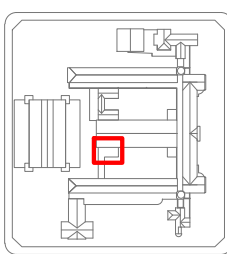	
MINISTERIO DE EDUCACION	
MINISTRO DE EDUCACIÓN	Prof. Jose Goity
SECRETARÍA DE COORDINACIÓN Y GESTIÓN	Abog. Maria Martin
DIRECTORA PROVINCIAL ARQUITECTURA ESCOLAR	Arq. Luciana Viñuela
DIRECTOR GENERAL DE INFRAESTRUCTURA ESCOLAR	Arq. Jorge Michelini
PROYECTO DIRECCIÓN GENERAL DE INFRAESTRUCTURA ESCOLAR MINISTERIO EDUCACIÓN	
OBRA PROGRAMA ABRE ESCUELAS. Intervención Integral – Escuela Normal Superior Nro. 32 “Gral. José de San Martín” – Ciudad de Santa Fe Dpto. La Capital - Provincia de Santa Fe.	
UBICACIÓN 	
PLANO DESARROLLO DE LOCALES	
ESCALA	
DIBUJO	
NOTA Todas las medidas se verificarán en obra.	

CORTE C
Esc 1:25

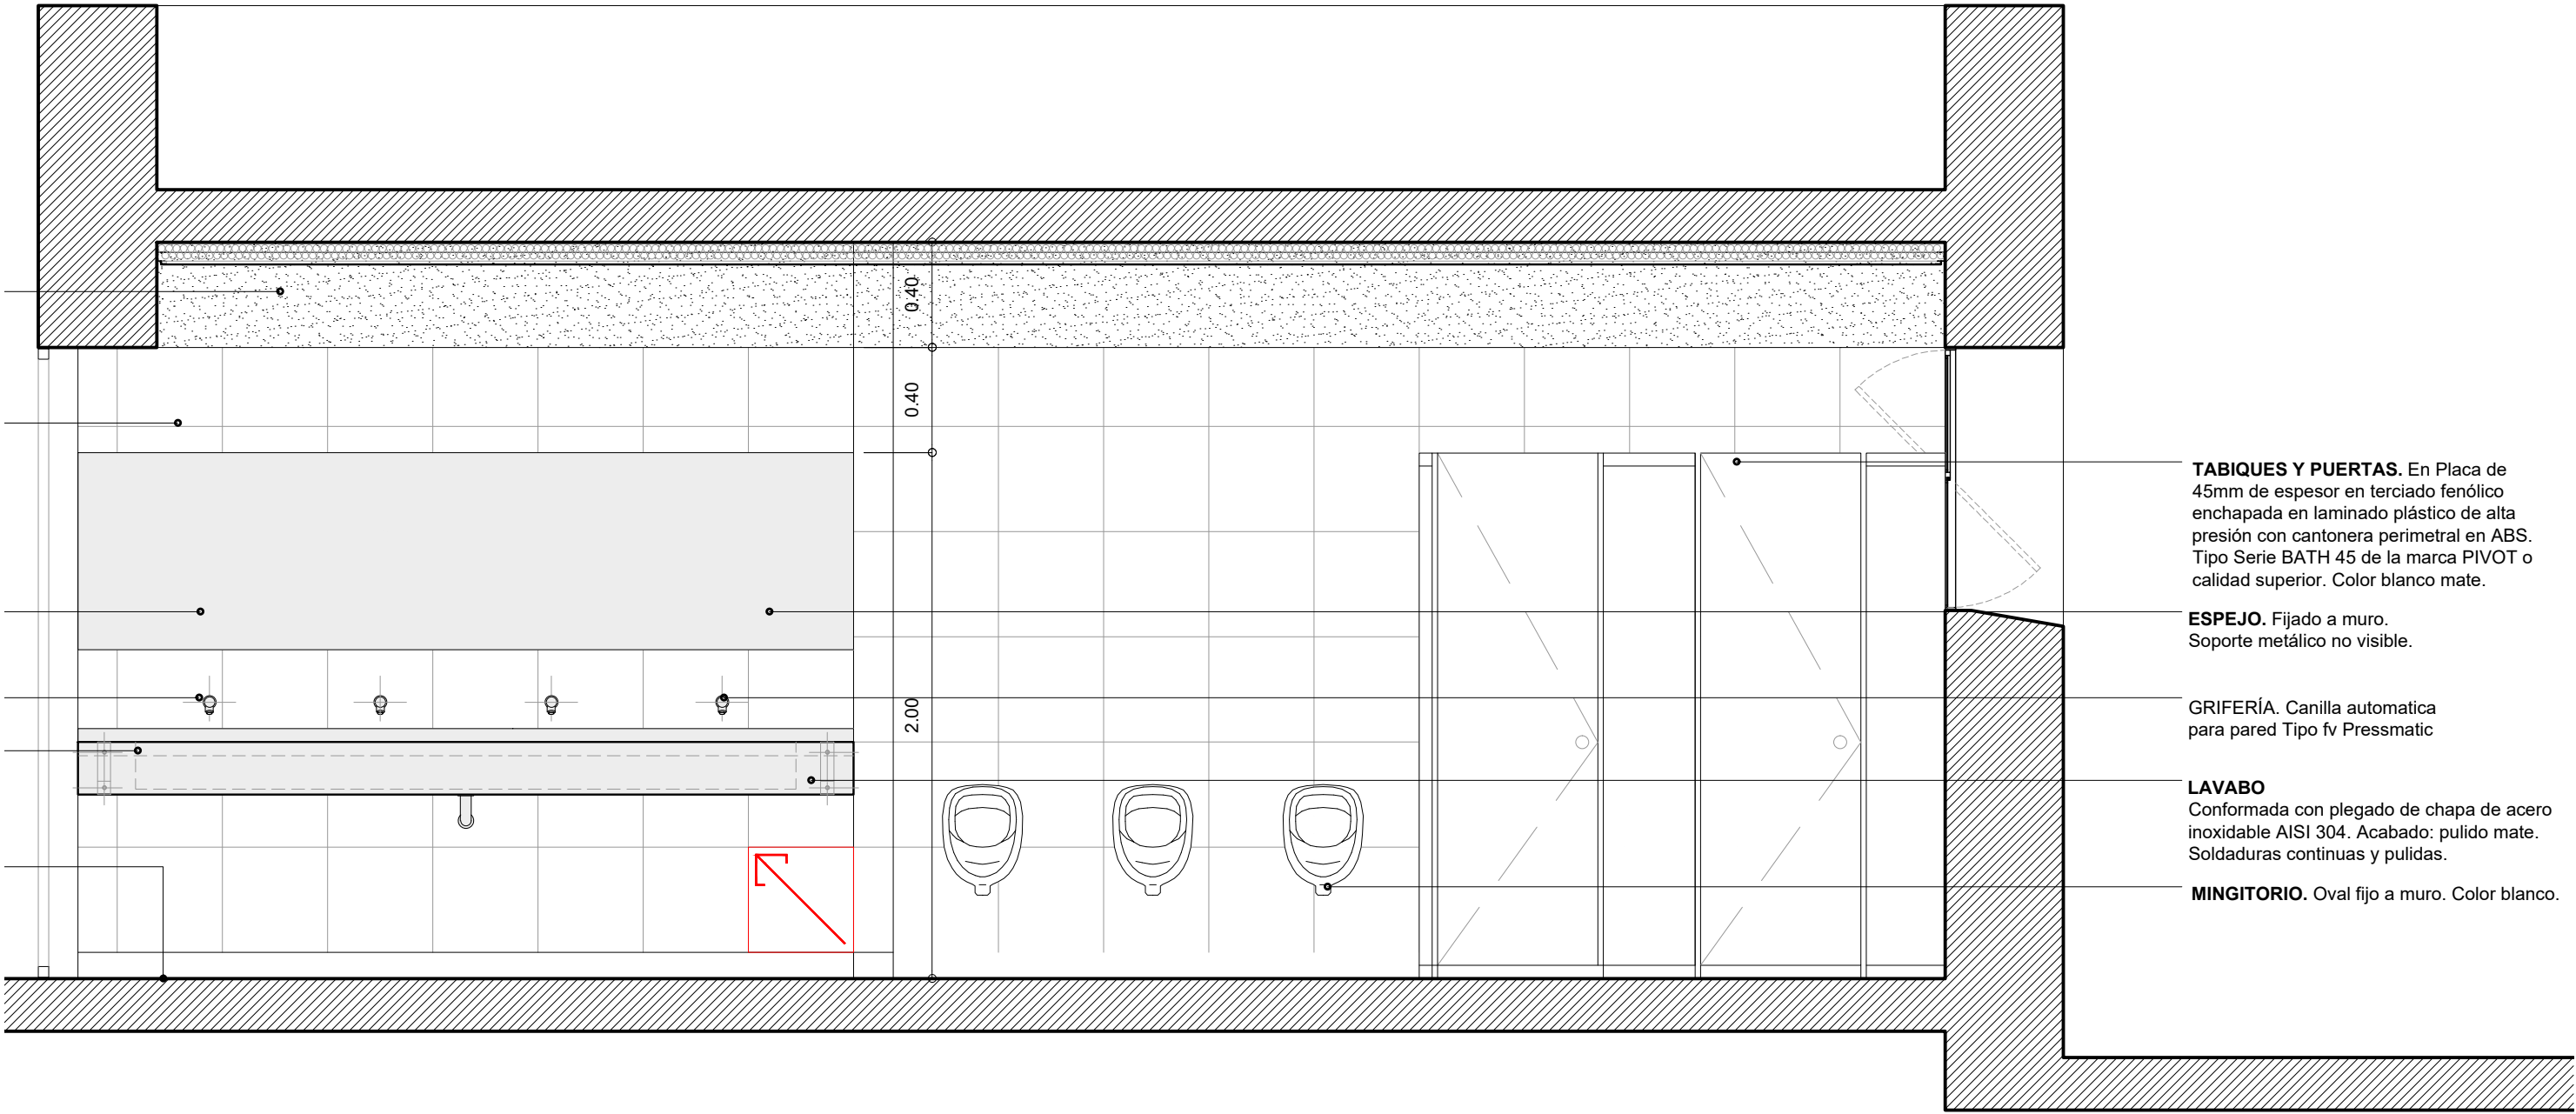

TABIQUE Y PUERTAS. En Placa de 45mm de espesor en terciado fenólico enchapada en laminado plástico de alta presión con cantonera perimetral en ABS. Tipo Serie BATH 45 de la marca PIVOT o calidad superior. Color blanco mate.


ESPEJO. Fijado a muro. Soporte metálico no visible.

GRIFERÍA. Canilla automática para pared Tipo fv Pressmatic

LAVABO
Conformada con plegado de chapa de acero inoxidable AISI 304. Acabado: pulido mate. Soldaduras continuas y pulidas.

MINGITORIO. Oval fijo a muro. Color blanco.

CORTE A
Esc 1:25

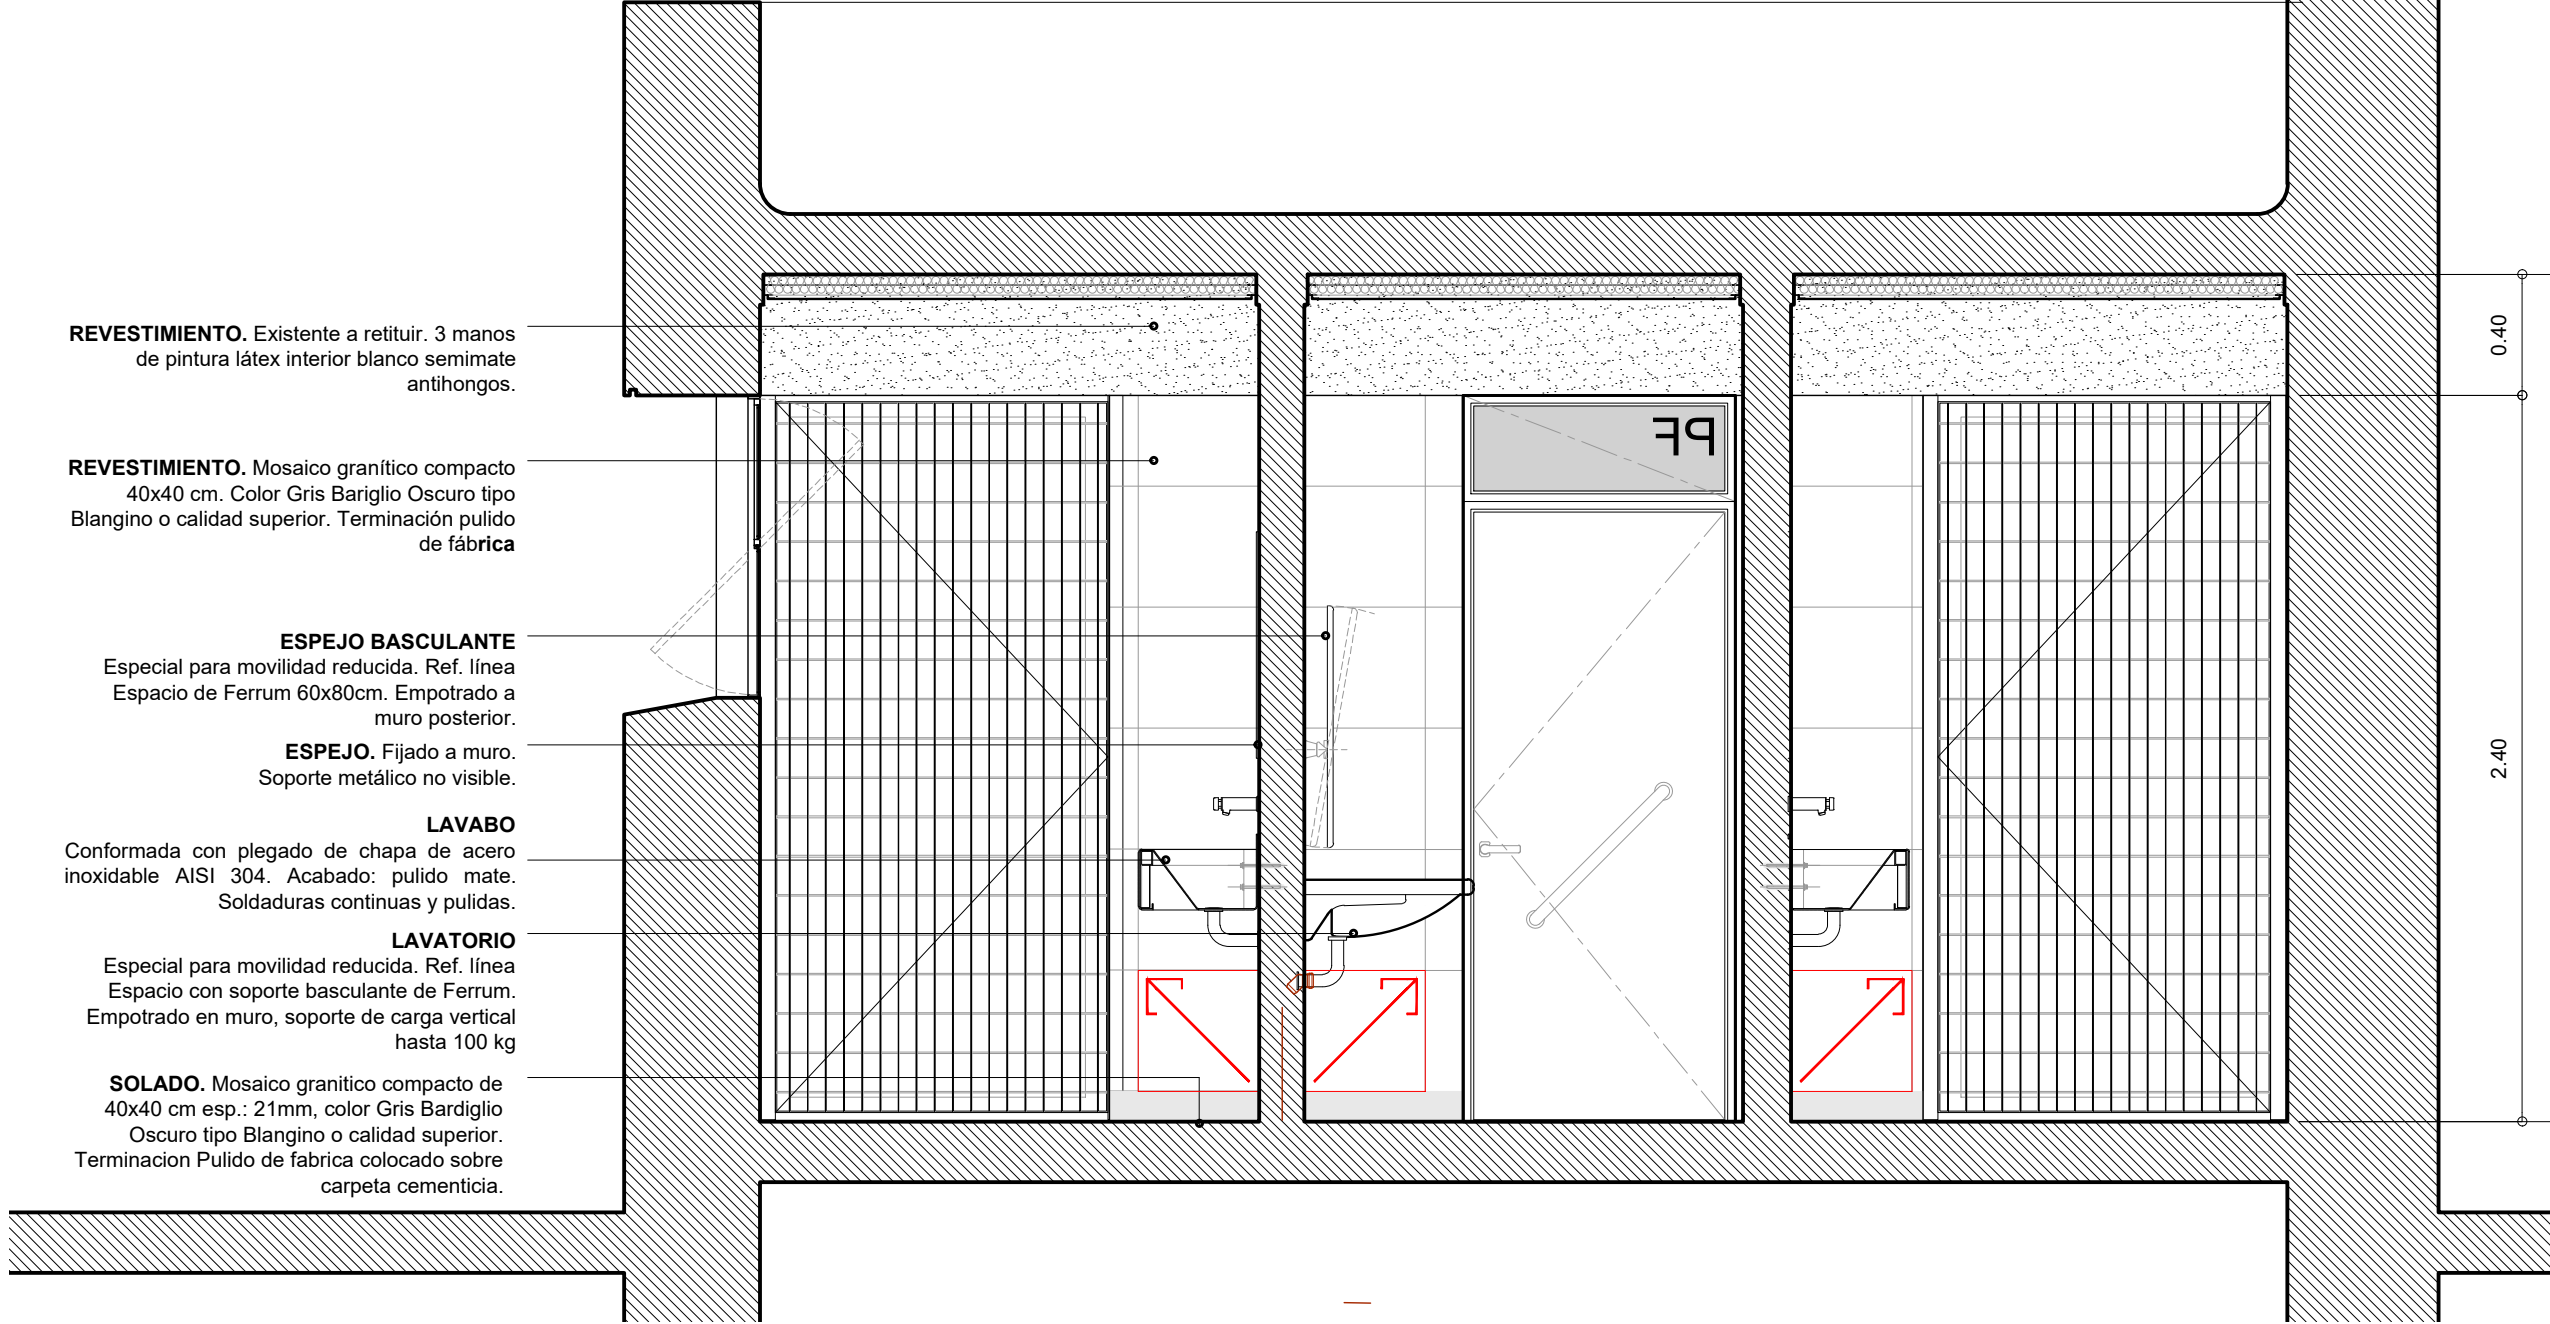

REVESTIMIENTO. Existente a retituir. 3 manos de pintura látex interior blanco semimate anihongos.

REVESTIMIENTO. Mosaico granítico compacto 40x40 cm. Color Gris Bariglio Oscuro tipo Blangino o calidad superior. Terminación pulido de fábrica

ESPEJO BASCULANTE
Especial para movilidad reducida. Ref. línea Espacio de Ferrum 60x80cm. Empotrado a muro posterior.


ESPEJO. Fijado a muro. Soporte metálico no visible.

LAVABO
Conformada con plegado de chapa de acero inoxidable AISI 304. Acabado: pulido mate. Soldaduras continuas y pulidas.

LAVATORIO
Especial para movilidad reducida. Ref. línea Espacio con soporte basculante de Ferrum. Empotrado en muro, soporte de carga vertical hasta 100 kg

SOLADO. Mosaico granítico compacto de 40x40 cm esp.: 21mm, color Gris Bardiglio Oscuro tipo Blangino o calidad superior. Terminación Pulido de fábrica colocado sobre carpeta cementicia.

CORTE D
Esc 1:25

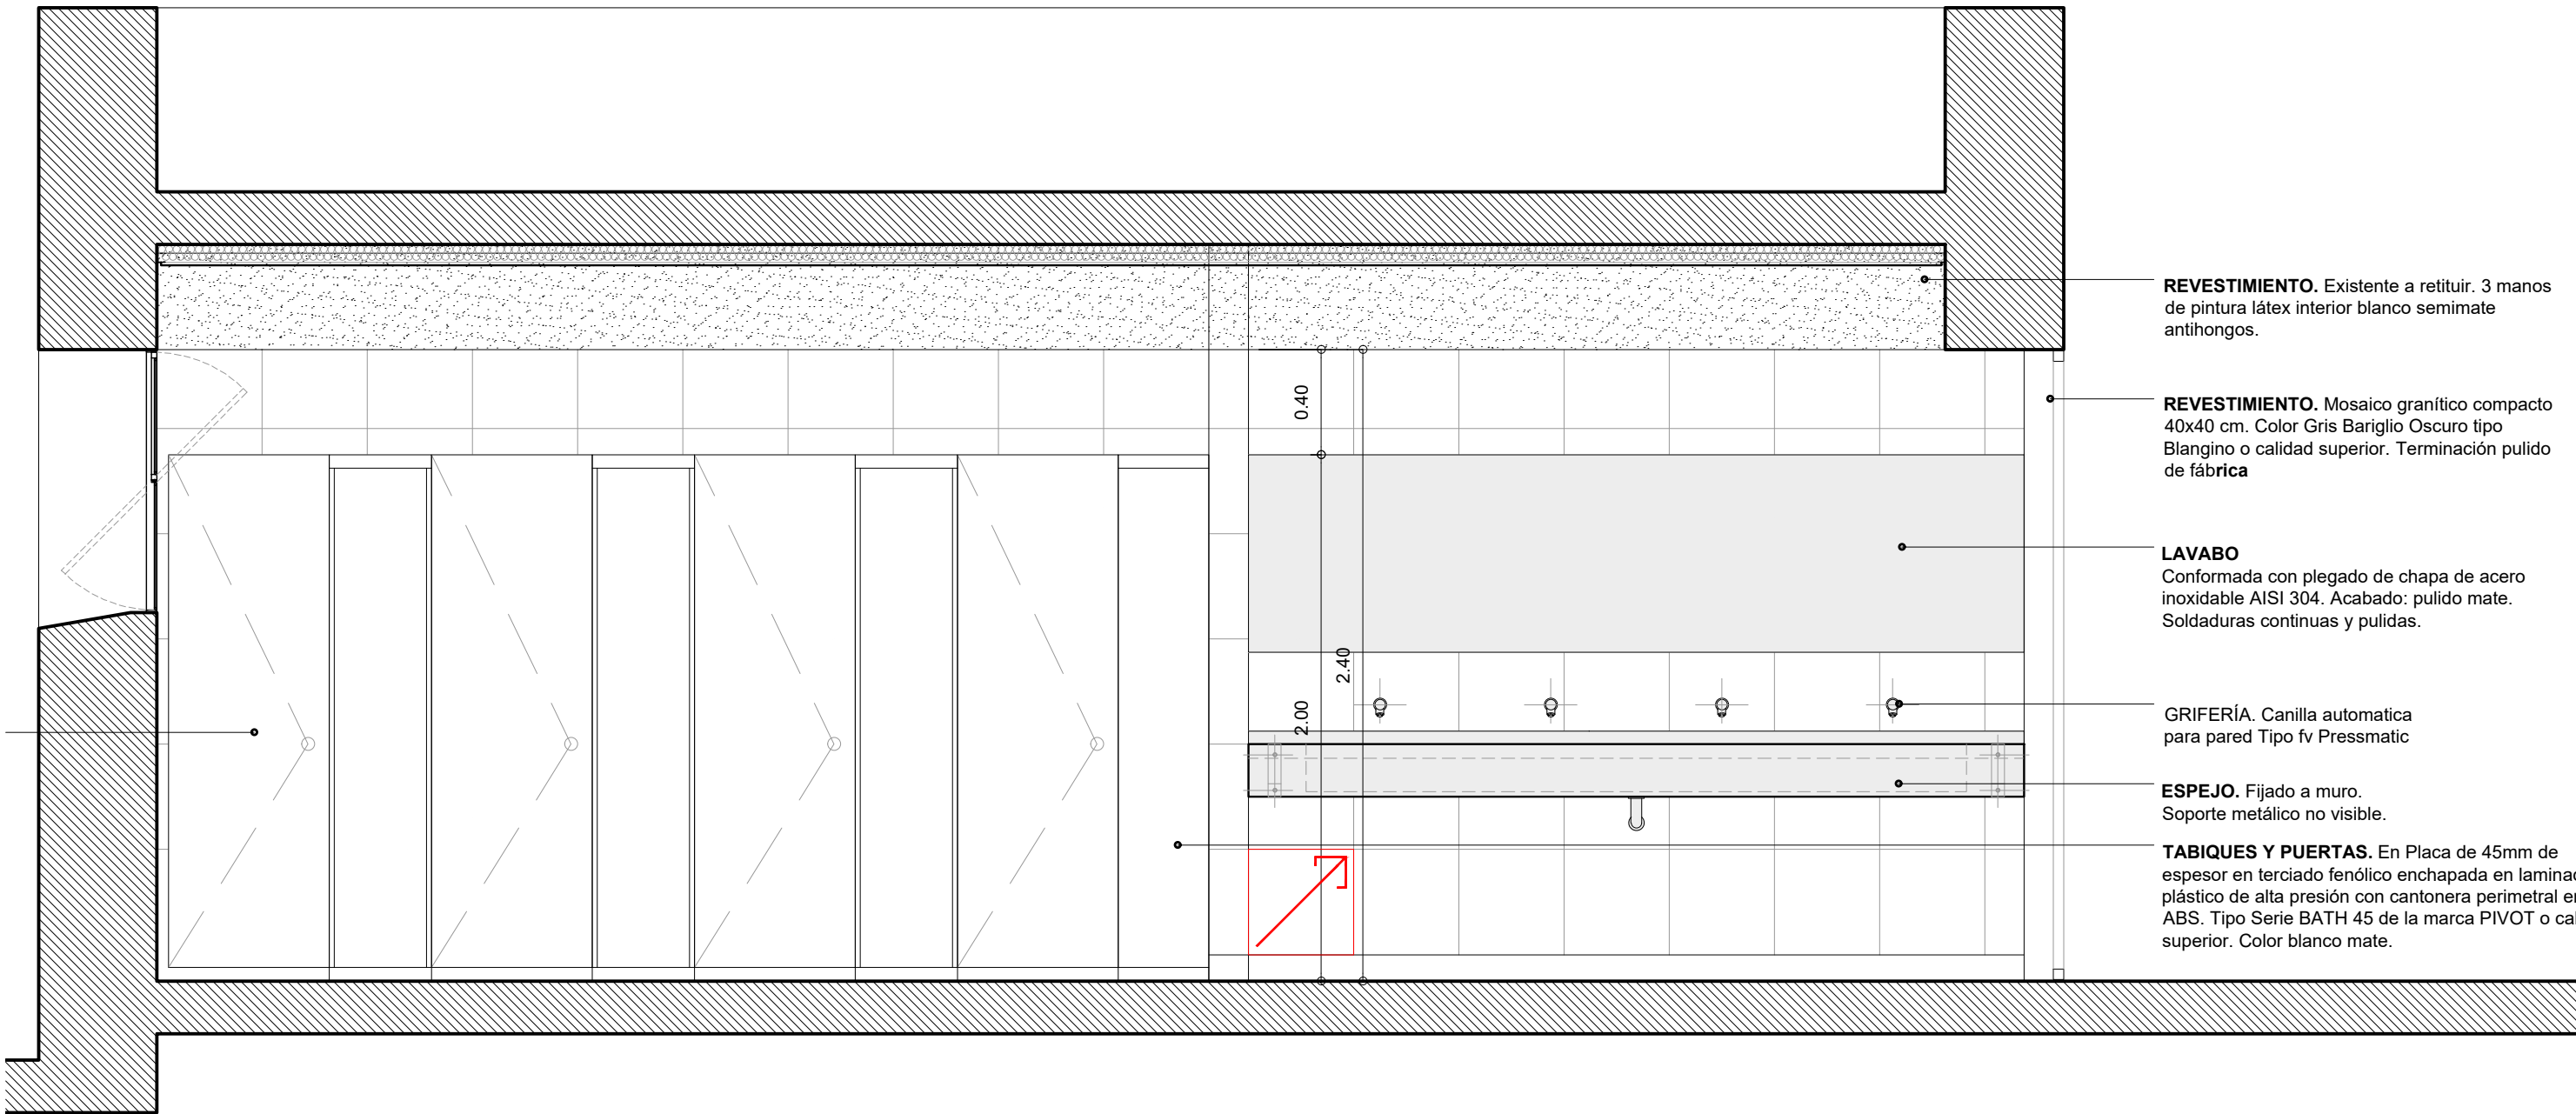

REVESTIMIENTO. Existente a retituir. 3 manos de pintura látex interior blanco semimate anihongos.

REVESTIMIENTO. Mosaico granítico compacto 40x40 cm. Color Gris Bariglio Oscuro tipo Blangino o calidad superior. Terminación pulido de fábrica


LAVABO
Conformada con plegado de chapa de acero inoxidable AISI 304. Acabado: pulido mate. Soldaduras continuas y pulidas.

GRIFERÍA. Canilla automática para pared Tipo fv Pressmatic

ESPEJO. Fijado a muro. Soporte metálico no visible.

TABIQUE Y PUERTAS. En Placa de 45mm de espesor en terciado fenólico enchapada en laminado plástico de alta presión con cantonera perimetral er ABS. Tipo Serie BATH 45 de la marca PIVOT o cal superior. Color blanco mate.

CORTE B
Esc 1:25

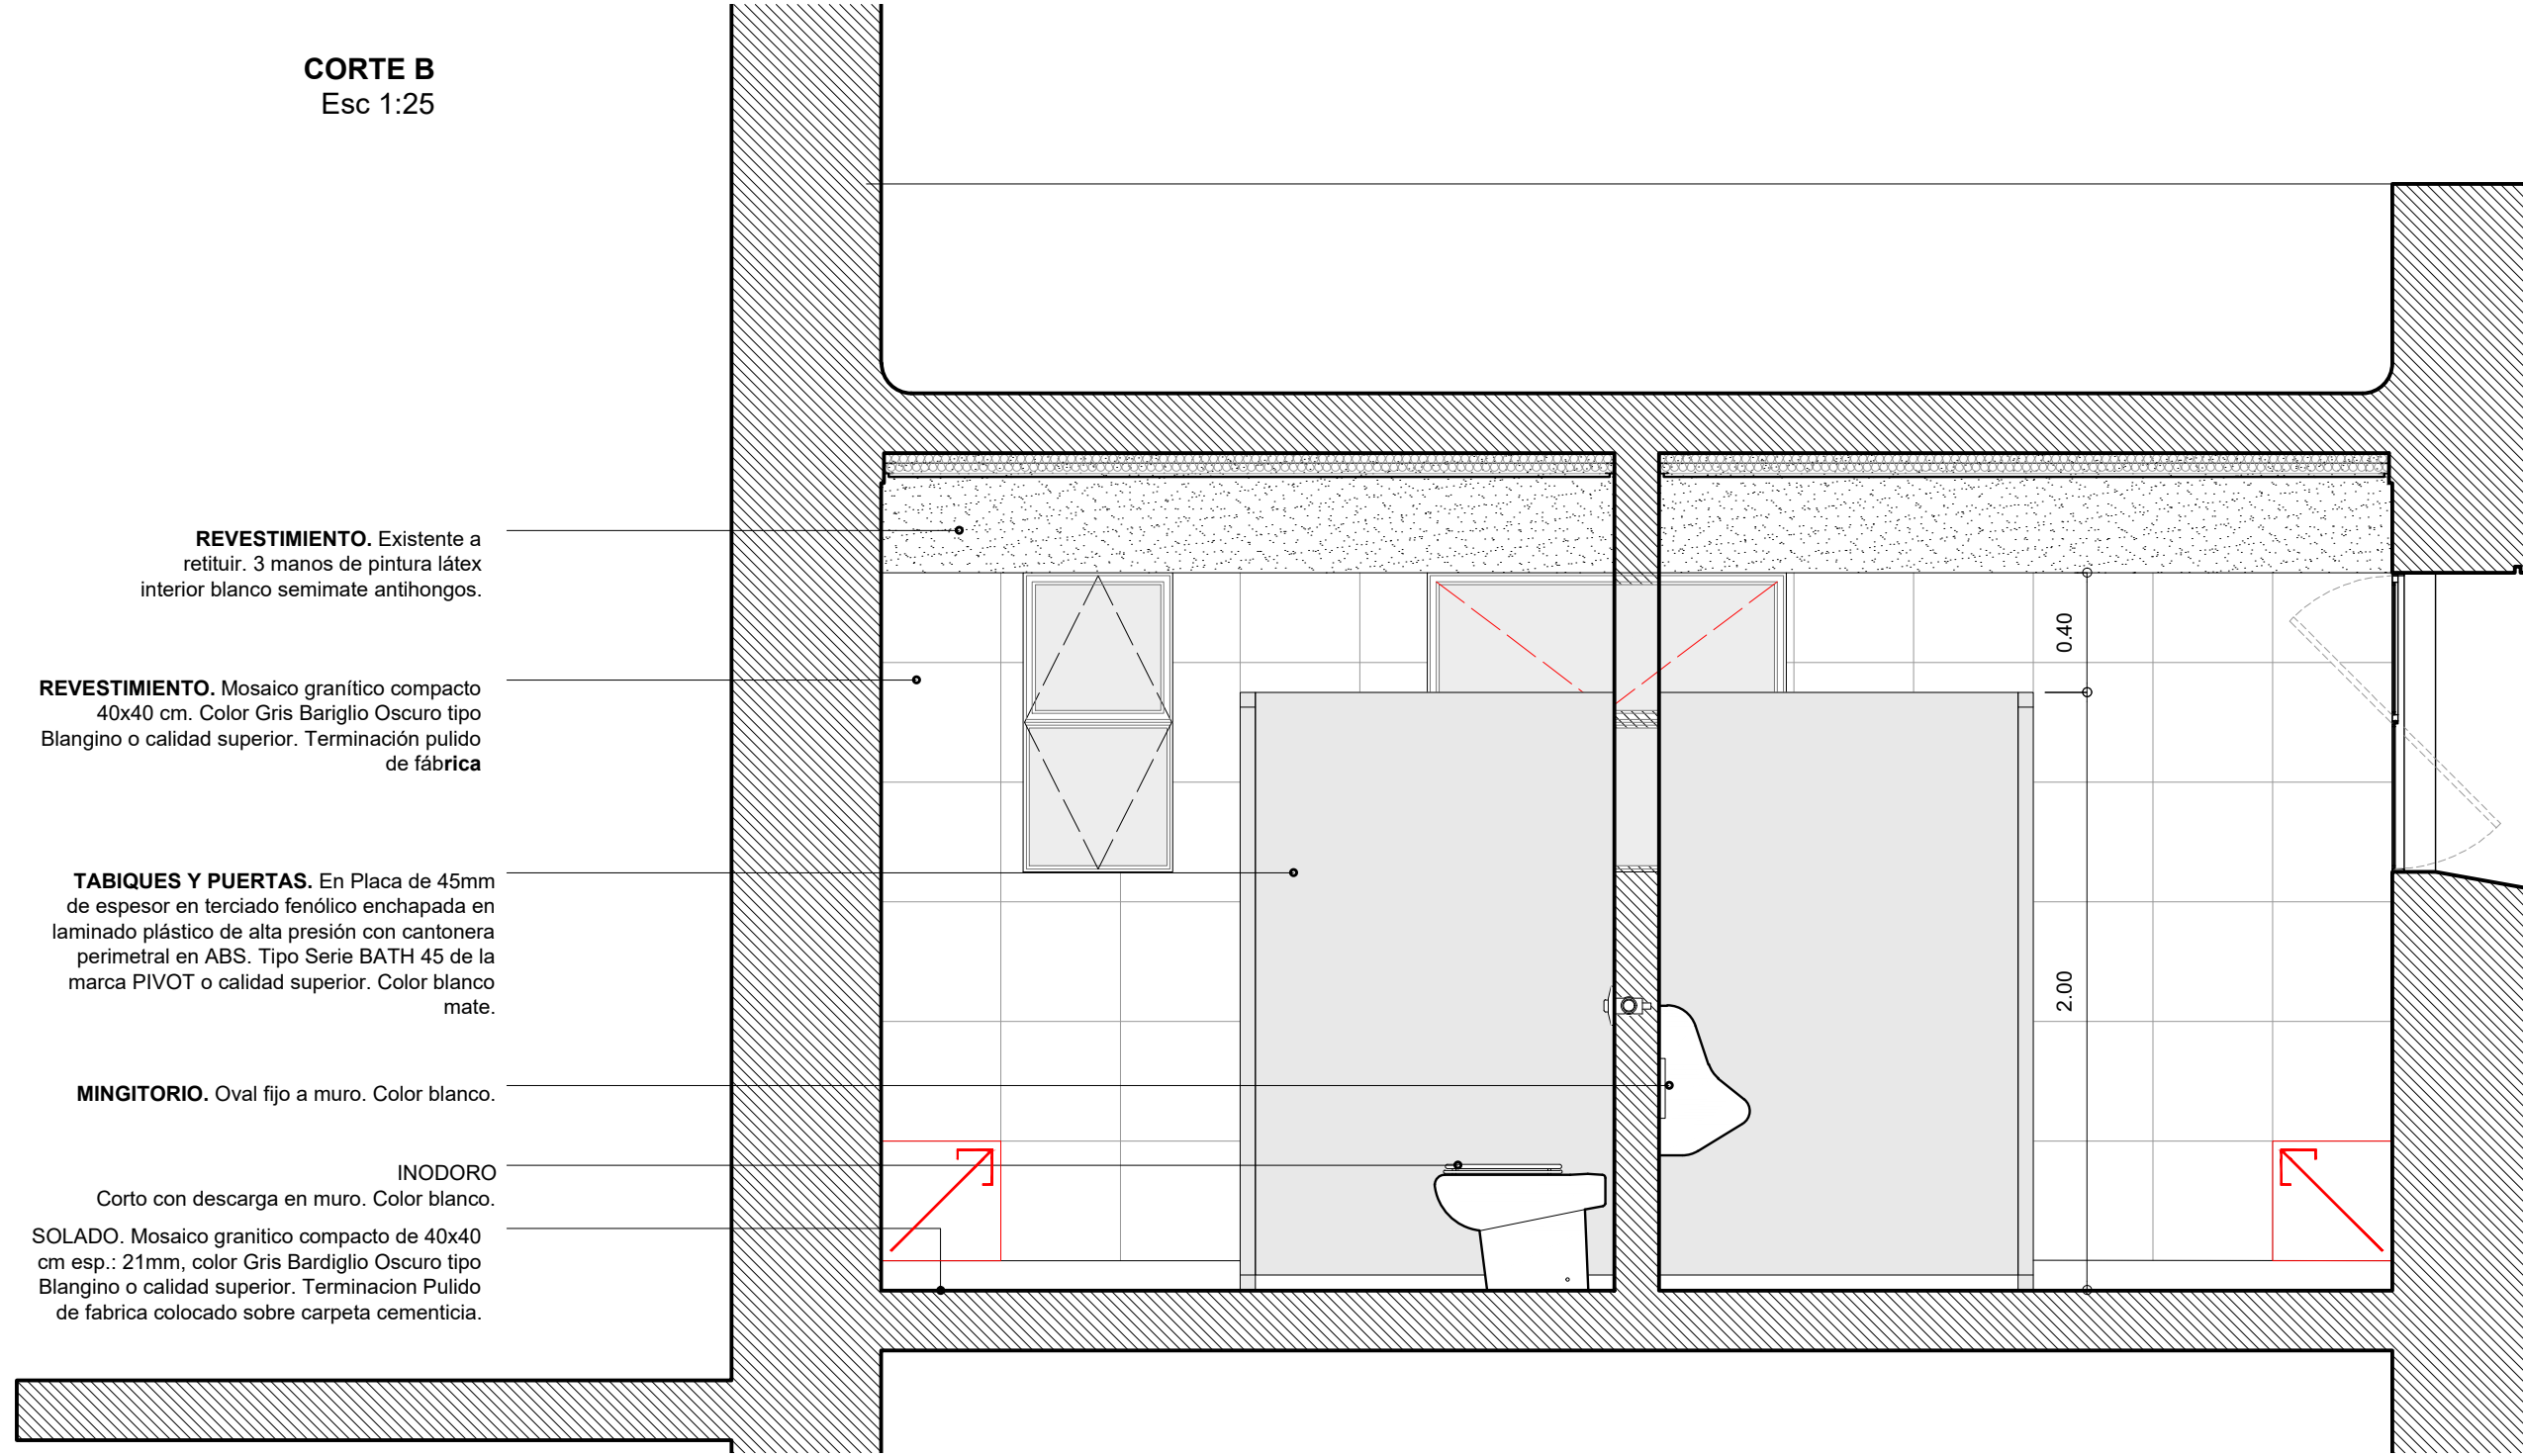

REVESTIMIENTO. Existente a retituir. 3 manos de pintura látex interior blanco semimate anihongos.

REVESTIMIENTO. Mosaico granítico compacto 40x40 cm. Color Gris Bariglio Oscuro tipo Blangino o calidad superior. Terminación pulido de fábrica

TABIQUE Y PUERTAS. En Placa de 45mm de espesor en terciado fenólico enchapada en laminado plástico de alta presión con cantonera perimetral en ABS. Tipo Serie BATH 45 de la marca PIVOT o calidad superior. Color blanco mate.

MINGITORIO. Oval fijo a muro. Color blanco.

INODORO
Corto con descarga en muro. Color blanco.

SOLADO. Mosaico granítico compacto de 40x40 cm esp.: 21mm, color Gris Bardiglio Oscuro tipo Blangino o calidad superior. Terminación Pulido de fábrica colocado sobre carpeta cementicia.

REFERENCIAS

MUROS

M1- Muro existente.
M2- Tabique liviano. Placa rocayeso resitente a la humedad Knauf PYRH extra resistente en ambas caras tipo Knauf Diamant e: 12,5mm. Perfil acero galvanizado 70 mm. Aislación térmica poliuretano injectado.
M3- Muro Bloque cerámico hueco 18x18x33 cm- e=20 cm.

SOLADOS


S1- Mosaico granítico compacto de 40x40 cm esp.: 21mm, color Gris Bardiglio Oscuro tipo Blangino o calidad superior. Terminación Pulido de fábrica colocado sobre carpeta cementicia.
S2- Baldosas cerámicas rojas de 20x20cm de idénticas características a las existente en los patios, sobre carpeta cementicia. Se utilizarán pieza nuevas, de Color Rojo Terraza, Espesor 7 mm, Terminación: Acabado final Rustico. Marca de referencia Cerámica Alberdi o calidad superior.

REVESTIMIENTOS

R1- Mosaico granítico 40x40 cm. Color Gris Bariglio Oscuro tipo Blangino o calidad superior. Terminación pulido de fábrica.
R2- Placa rocayeso, masillado 2 manos y terminación mediante aplicación de 3 manos de pintura látex interior blanco semimate anihongos.
R3- Revoque Interior. Grueso + Fino. Terminación pintura 3 manos de latex interior blanco satinado lavable.

CIELORRASOS


C1- Placa rocayeso 12 mm. Cielorraso suspendido con terminación de junta tomada, compuesto por entramado de perfiles metálicos. Buña perimetral "Z". Pintura latex para cielorrasos anihongos. Blanco mate.

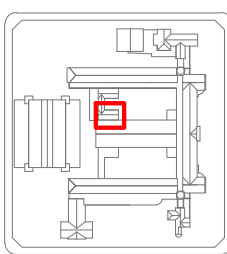	
MINISTERIO DE EDUCACION	
MINISTRO DE EDUCACIÓN	Prof. Jose Golly
SECRETARÍA DE COORDINACIÓN Y GESTION	Abog. Maria Martin
DIRECTORA PROVINCIAL ARQUITECTURA ESCOLAR	Arq. Luciana Viñuela
DIRECTOR GENERAL DE INFRAESTRUCTURA ESCOLAR	Arq. Jorge Micheliní
PROYECTO DIRECCIÓN GENERAL DE INFRAESTRUCTURA ESCOLAR MINISTERIO EDUCACIÓN	
OBRA PROGRAMA ABRE ESCUELAS. Intervención Integral – Escuela Normal Superior Nro. 32 “Gral. José de San Martín” – Ciudad de Santa Fe Dpto. La Capital - Provincia de Santa Fe.	
UBICACIÓN 	
PLANO DESARROLLO DE LOCALES	
ESCALA	
DIBUJO	
NOTA Todas las medidas se verificarán en obra.	

Esc 1:25



ISOMÉTRICO SISTEMA ESTRUCTURAL

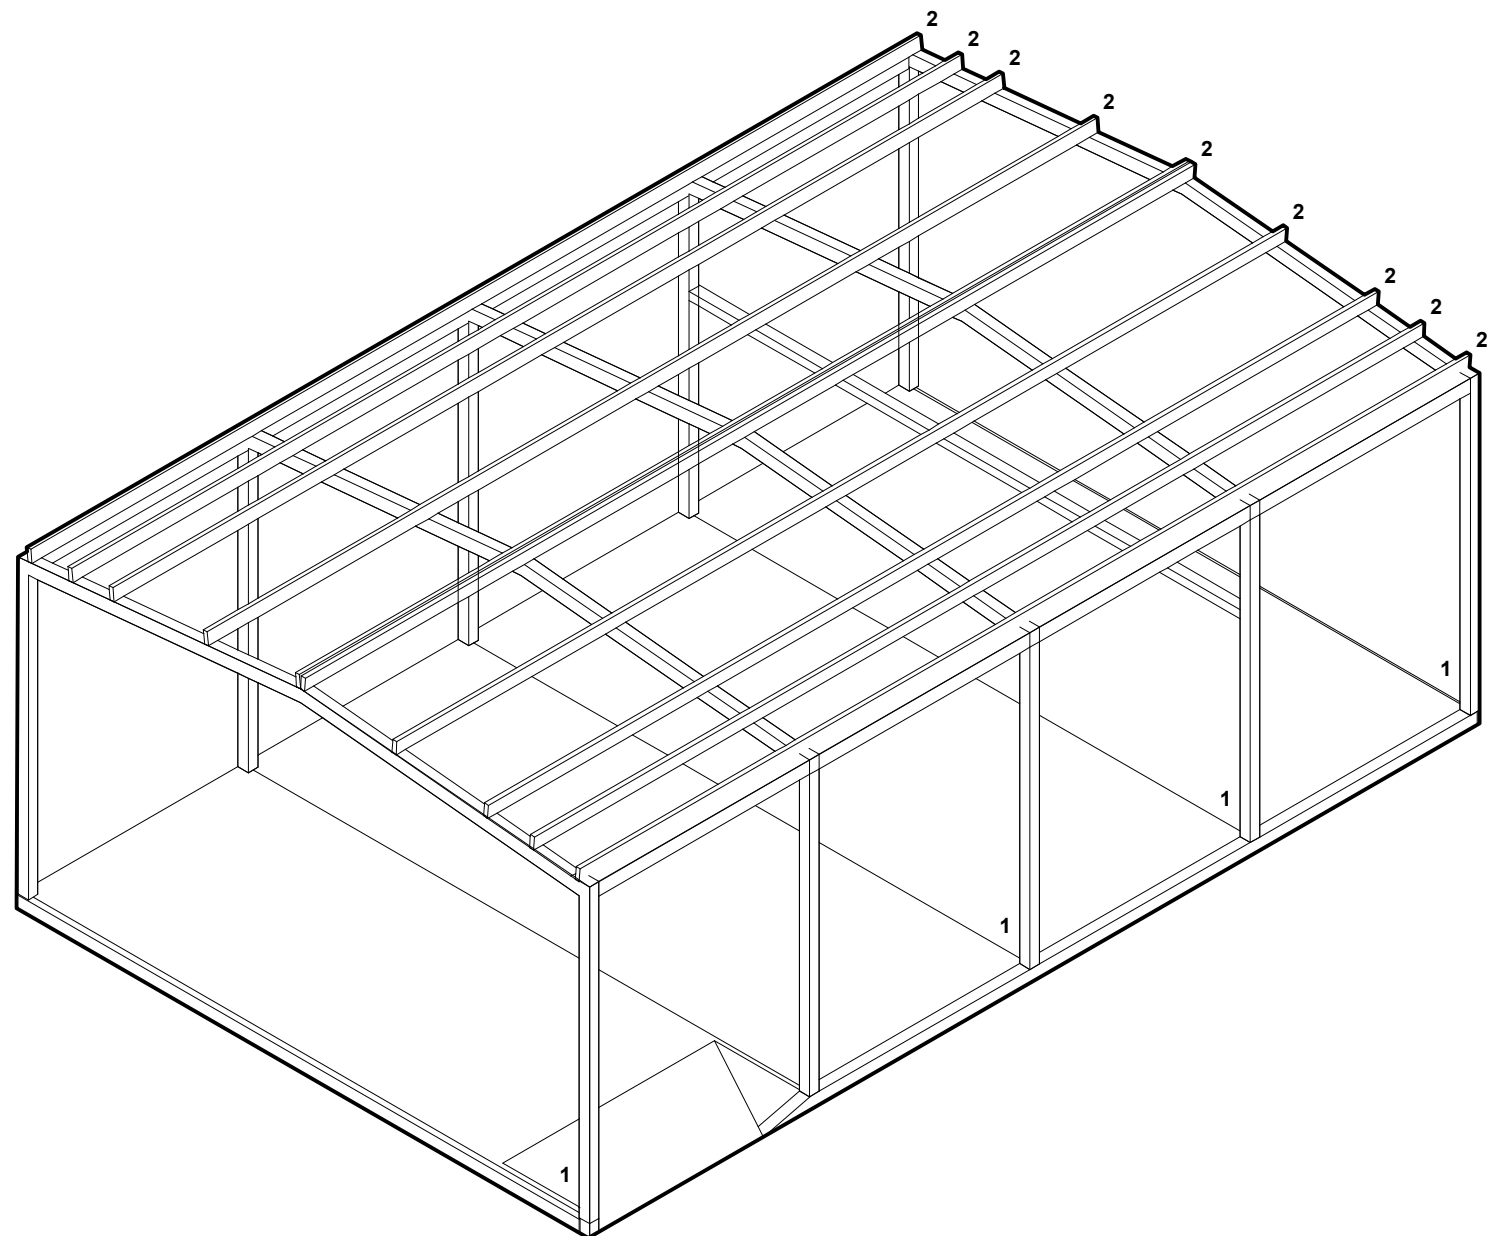

1- SISTEMA APORTICADO DE PERFILES TUBO 120x120x6 mm
2- CLAVADORES. C150x80x2mm

MUROS

M1- Muro existente.

M2- Tabique liviano. Placa rocayeso resistente a la humedad Knauf PYRH extra resistente en ambas caras tipo Knauf Diamant e: 12,5mm. Perfil acero galvanizado 70 mm. Aislación térmica poliuretano inyectado.

M3- Muro Bloque cerámico hueco 18x18x33 cm- e=20 cm.

SOLADOS

S1.- Mosaico granítico compacto de 40x40 cm esp.: 21mm, color Gris Bardiglio Oscuro tipo Blangino o calidad superior. Terminación Pulido de fabrica colocado sobre carpeta cementicia.

S2.- Baldosas cerámicas rojas de 20x20cm de idénticas características a las existente en los patios, sobre carpeta cementicia. Se utilizarán piezas nuevas, de Color Rojo Terraza, Espesor 7 mm, Terminación: Acabado final Rustico. Marca de referencia Cerámica Alberdi o calidad superior.

REVESTIMIENTOS

R1- Moscero granítico 40x40 cm. Color Gris Barigilo
Oso que tipo Blangino o calidad superior. Terminación
pulido de fabrica.

R2- Placa rocayeso, masillado 2 manos y terminación
mate aplicacion de 3 manos de pintura latex
interior blanco semimate antihongos.

R3- Revoke Interor. Grueso + Fino. Terminación
pintura 3 manos de latex interior blanco satinado
lavable.

CIELORRASOS

C1- Placa rocayeso 12 mm. Cieloraso suspendido
con terminación de junta foral, compuesto por
entramado de perfiles metálicos. Buña perimetral "Z".
Pintura latex para cielorrasos antihongos. Blanco
mate.




MINISTERIO DE EDUCACION

MINISTRO DE EDUCACIÓN	Prof. Jose Goity
SECRETARIA DE COORDINACIÓN Y GESTION	Abog. Maria Martin
DIRECTORA PROVINCIAL ARQUITECTURA ESCOLAR	Arq. Luciana Viñue
DIRECTOR GENERAL DE INFRAESTRUCTURA ESCOLAR	Arq. Jorge Michelin
PROYECTO	
DIRECCION GENERAL DE INFRAESTRUCTURA ESCOLAR	
MINISTERIO EDUCACIÓN	

OBRA
PROGRAMA ABRE ESCUELAS. Intervención
Integral – Escuela Normal Superior Nro. 32
“Gral. José de San Martín” – Ciudad de Santa Fe
Dpto. La Capital - Provincia de Santa Fe.

UBICACIÓN

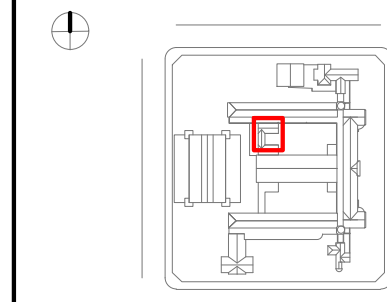

PLANO DESARROLLO DE LOCALES


ESCALA

DIBUJO

NOTA

Todas las medidas se verificarán en obra.

CANTINA. Fundaciones
Esc 1:25

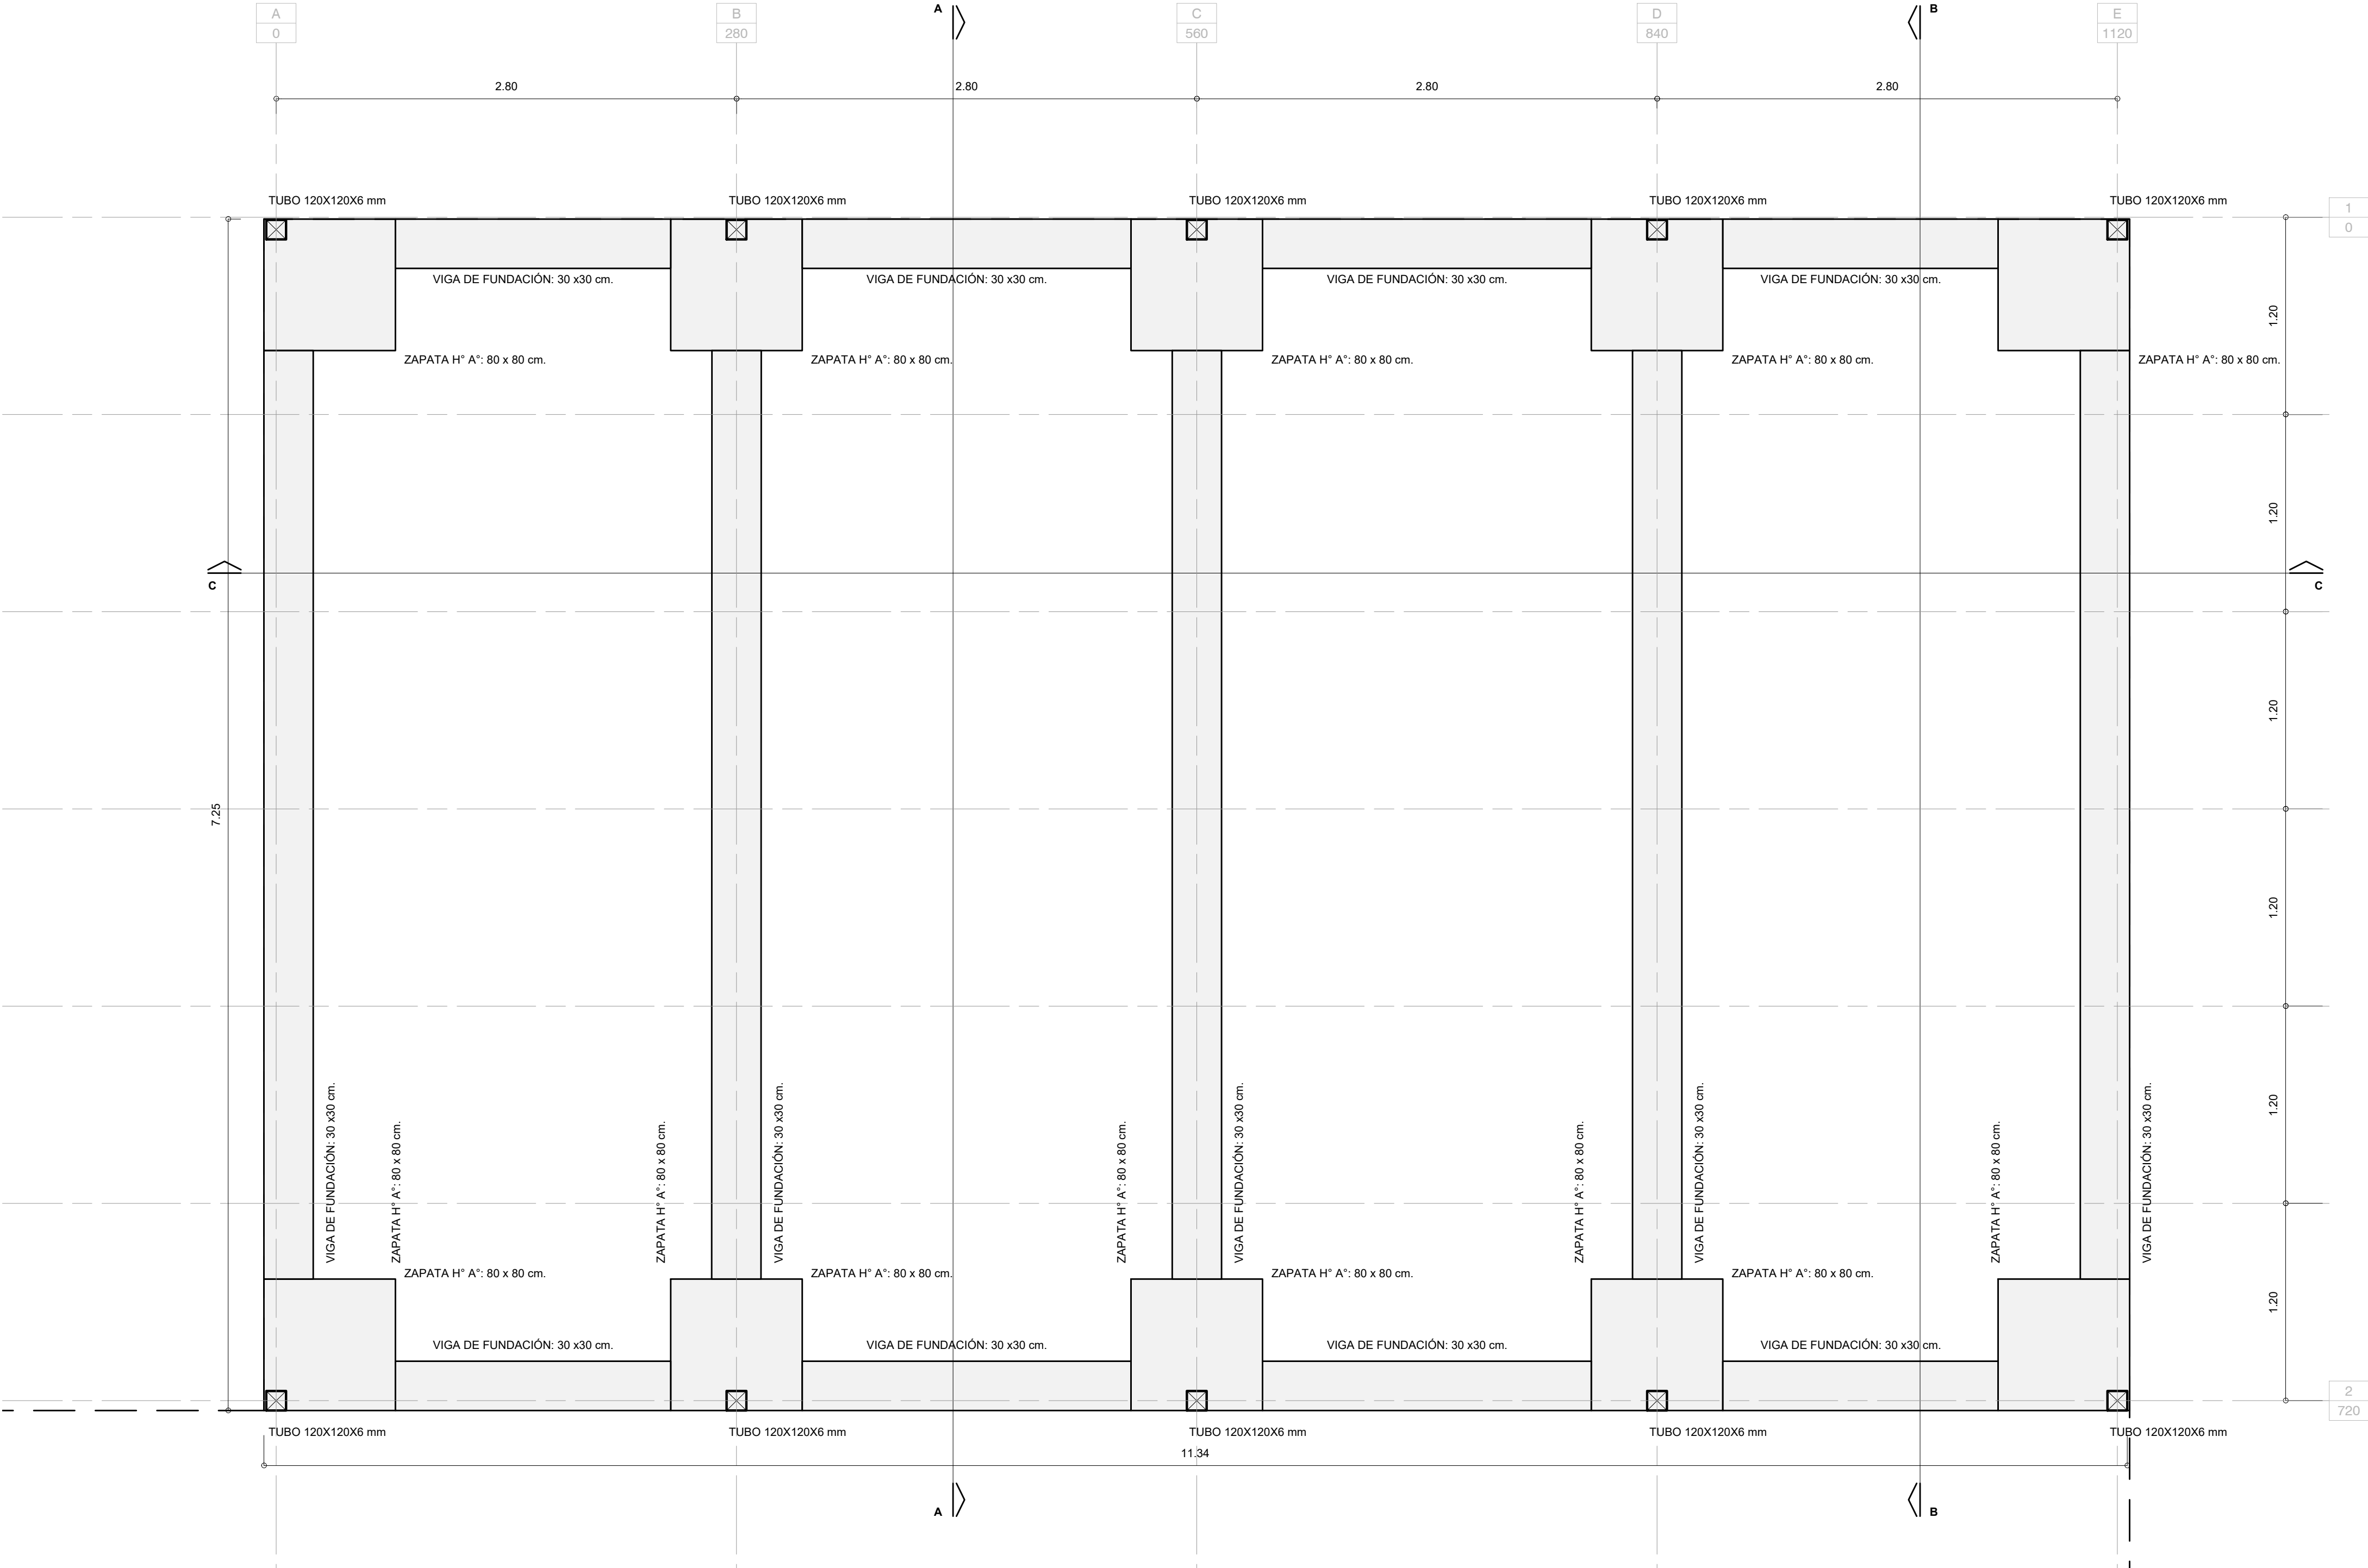

- REFERENCIAS**
- MUROS**
M1- Muro existente.
M2- Tabique liviano. Placa rocayeso resistente a la humedad Knauf PYRH extra resistente en ambas caras tipo Knauf Diamant e: 12,5mm. Perfil acero galvanizado 70 mm. Aislación térmica poliuretano injectado.
M3- Muro Bloque cerámico hueco 18x18x33 cm- e=20 cm.
- SOLADOS**
S1- Mosaico granítico compacto de 40x40 cm esp.: 21mm, color Gris Bardiglio Oscuro tipo Blangino o calidad superior. Terminación Pulido de fábrica colocado sobre carpeta cementicia.
S2- Baldosas cerámicas rojas de 20x20cm de idénticas características a las existente en los patios, sobre carpeta cementicia. Se utilizarán pieza nuevas, de Color Rojo Terraza, Espesor 7 mm, Terminación: Acabado final Rustico. Marca de referencia Cerámica Alberdi o calidad superior.
- REVESTIMIENTOS**
R1- Mosaico granítico 40x40 cm. Color Gris Bariglio Oscuro tipo Blangino o calidad superior. Terminación pulido de fábrica.
R2- Placa rocayeso, masillado 2 manos y terminación mediante aplicación de 3 manos de pintura látex interior blanco semimate anthongos.
R3- Revoque Interior. Grueso + Fino. Terminación pintura 3 manos de latex interior blanco satinado lavable.
- CIELORRASOS**
C1- Placa rocayeso 12 mm. Cielorraso suspendido con terminación de junta tomada, compuesto por entramado de perfiles metálicos. Buña perimetral "Z". Pintura latex para cielorrasos anthongos. Blanco mate.



MINISTERIO DE EDUCACION

MINISTRO DE EDUCACIÓN	Prof. Jose Golly
SECRETARÍA DE COORDINACION Y GESTION	Abog. Maria Martin
DIRECTORA PROVINCIAL ARQUITECTURA ESCOLAR	Arq. Luciana Viñuela
DIRECTOR GENERAL DE INFRAESTRUCTURA ESCOLAR	Arq. Jorge Michelini

PROYECTO


DIRECCIÓN GENERAL DE INFRAESTRUCTURA ESCOLAR

MINISTERIO EDUCACIÓN



OBRA

PROGRAMA ABRE ESCUELAS. Intervención Integral – Escuela Normal Superior Nro. 32 “Gral. José de San Martín” – Ciudad de Santa Fe Dpto. La Capital - Provincia de Santa Fe.


UBICACIÓN

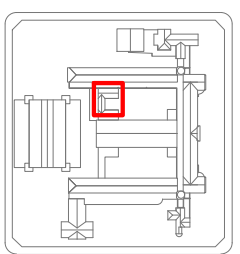


PLANO	DESARROLLO DE LOCALES
ESCALA	
DIBUJO	
NOTA	Todas las medidas se verificarán en obra.

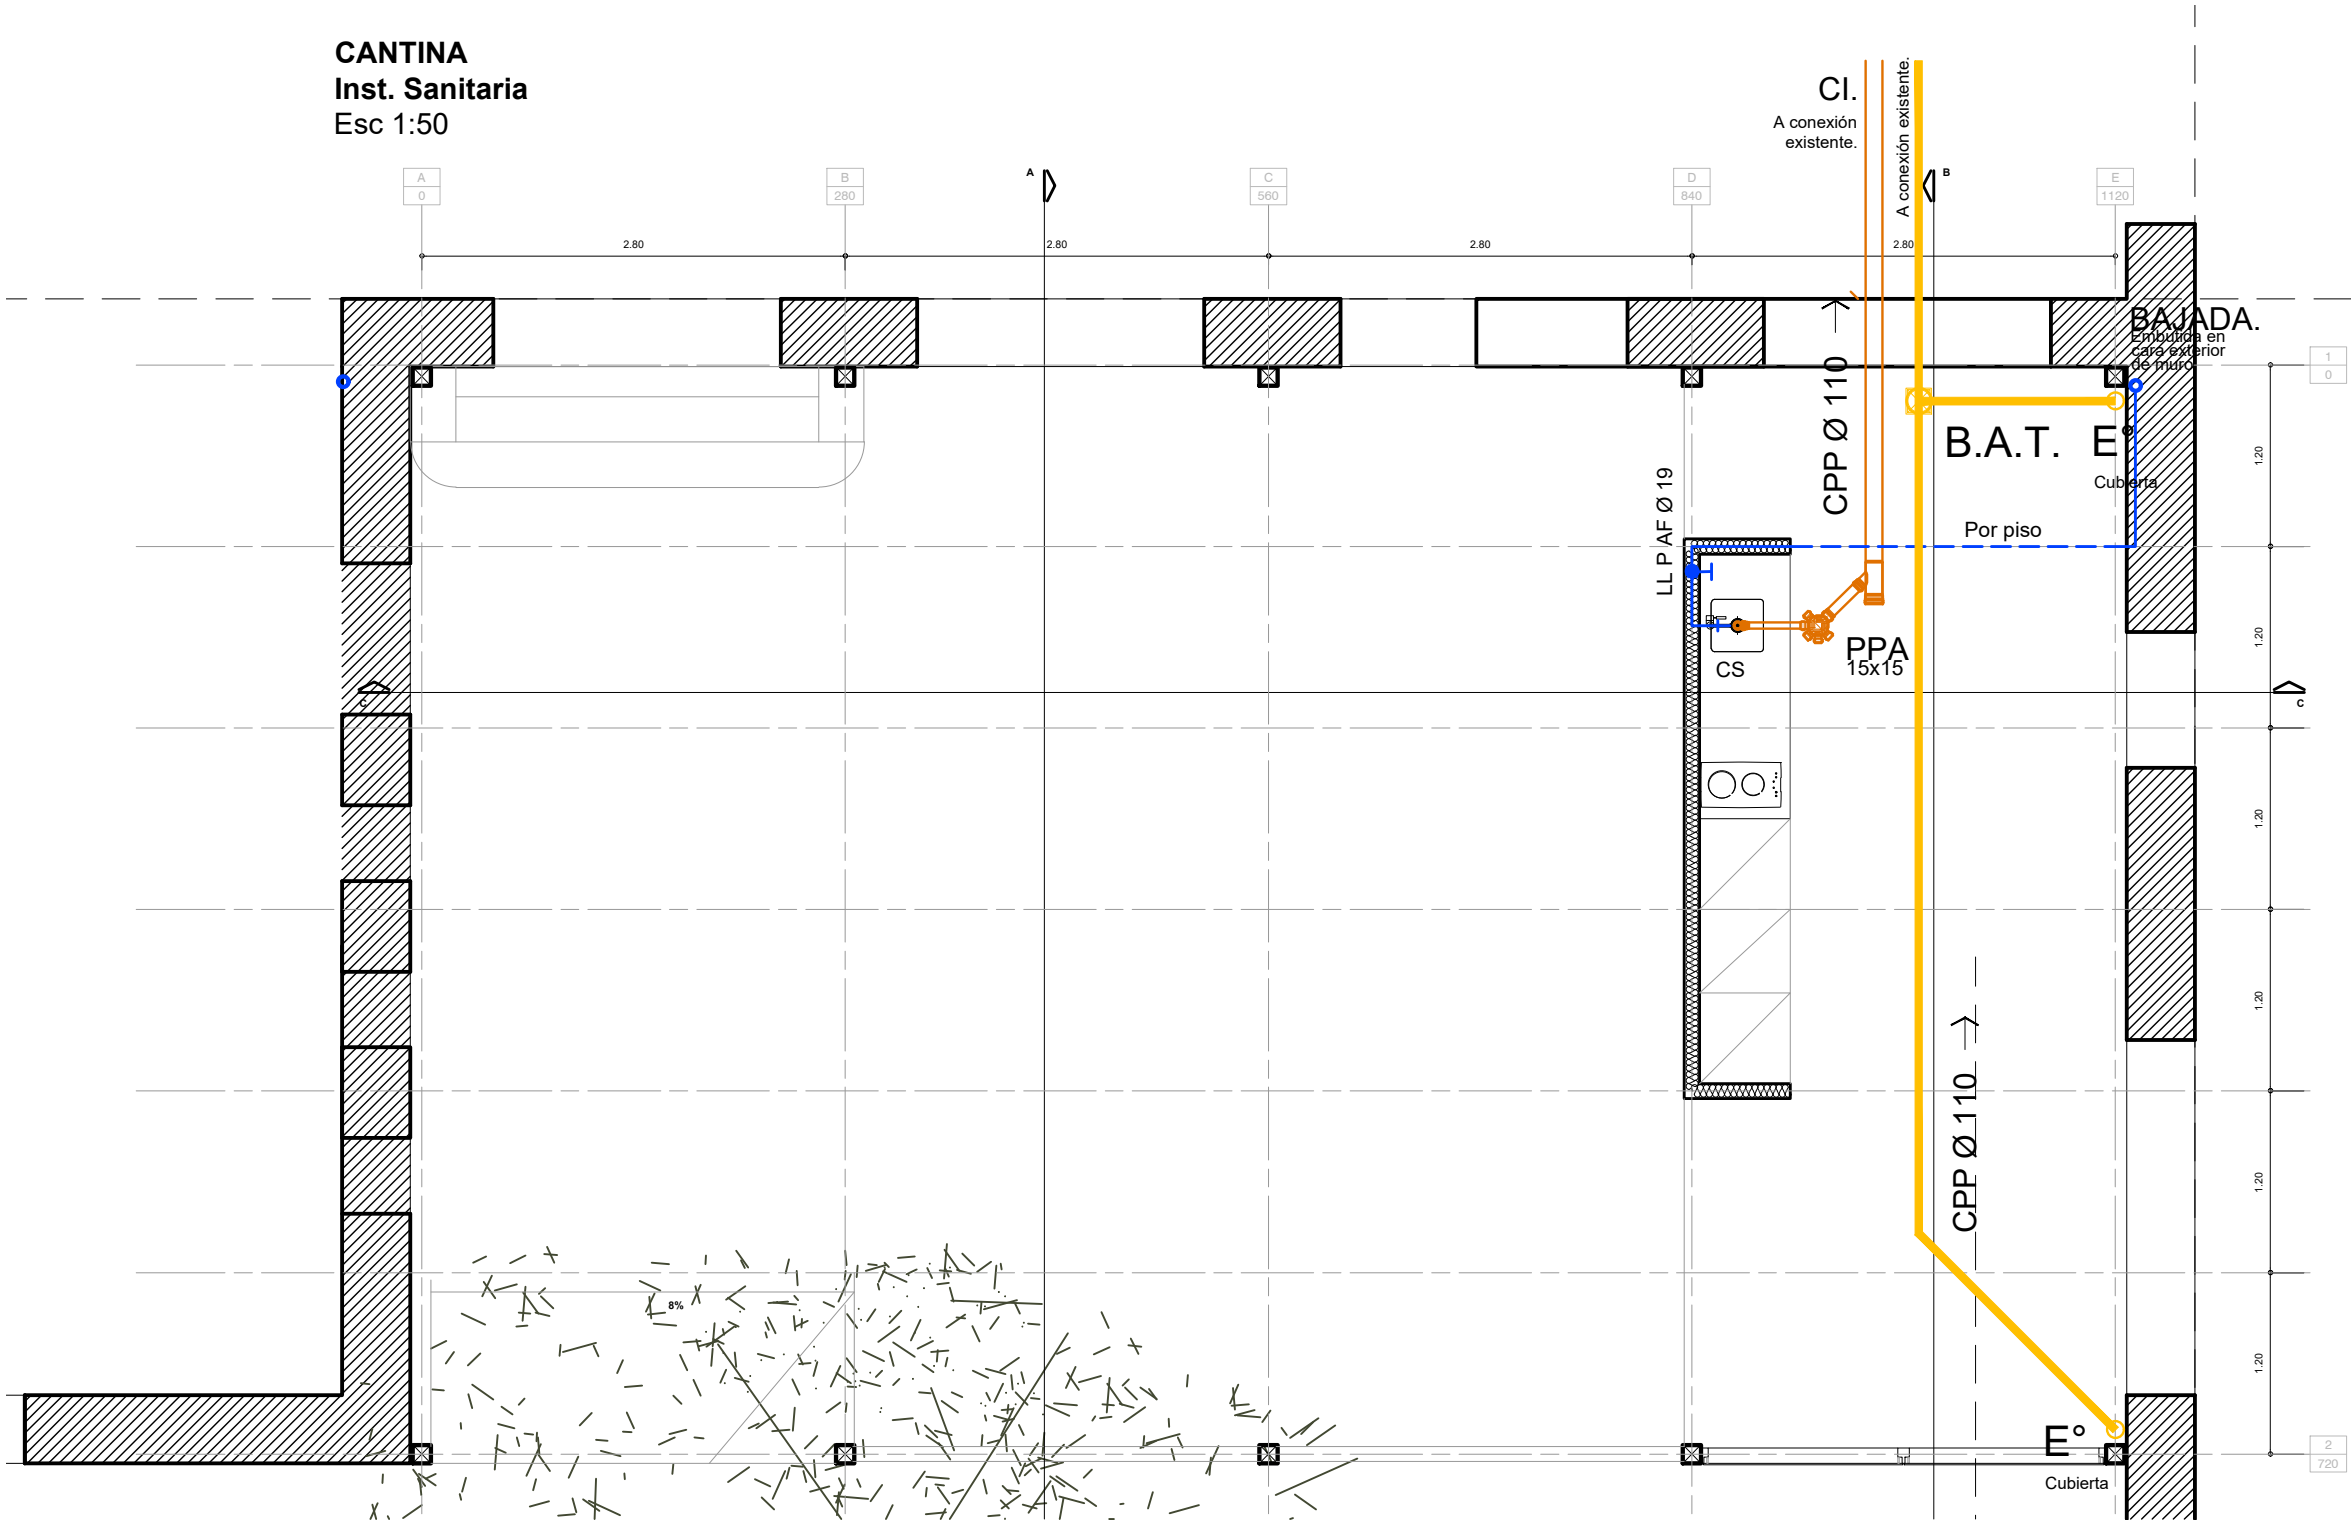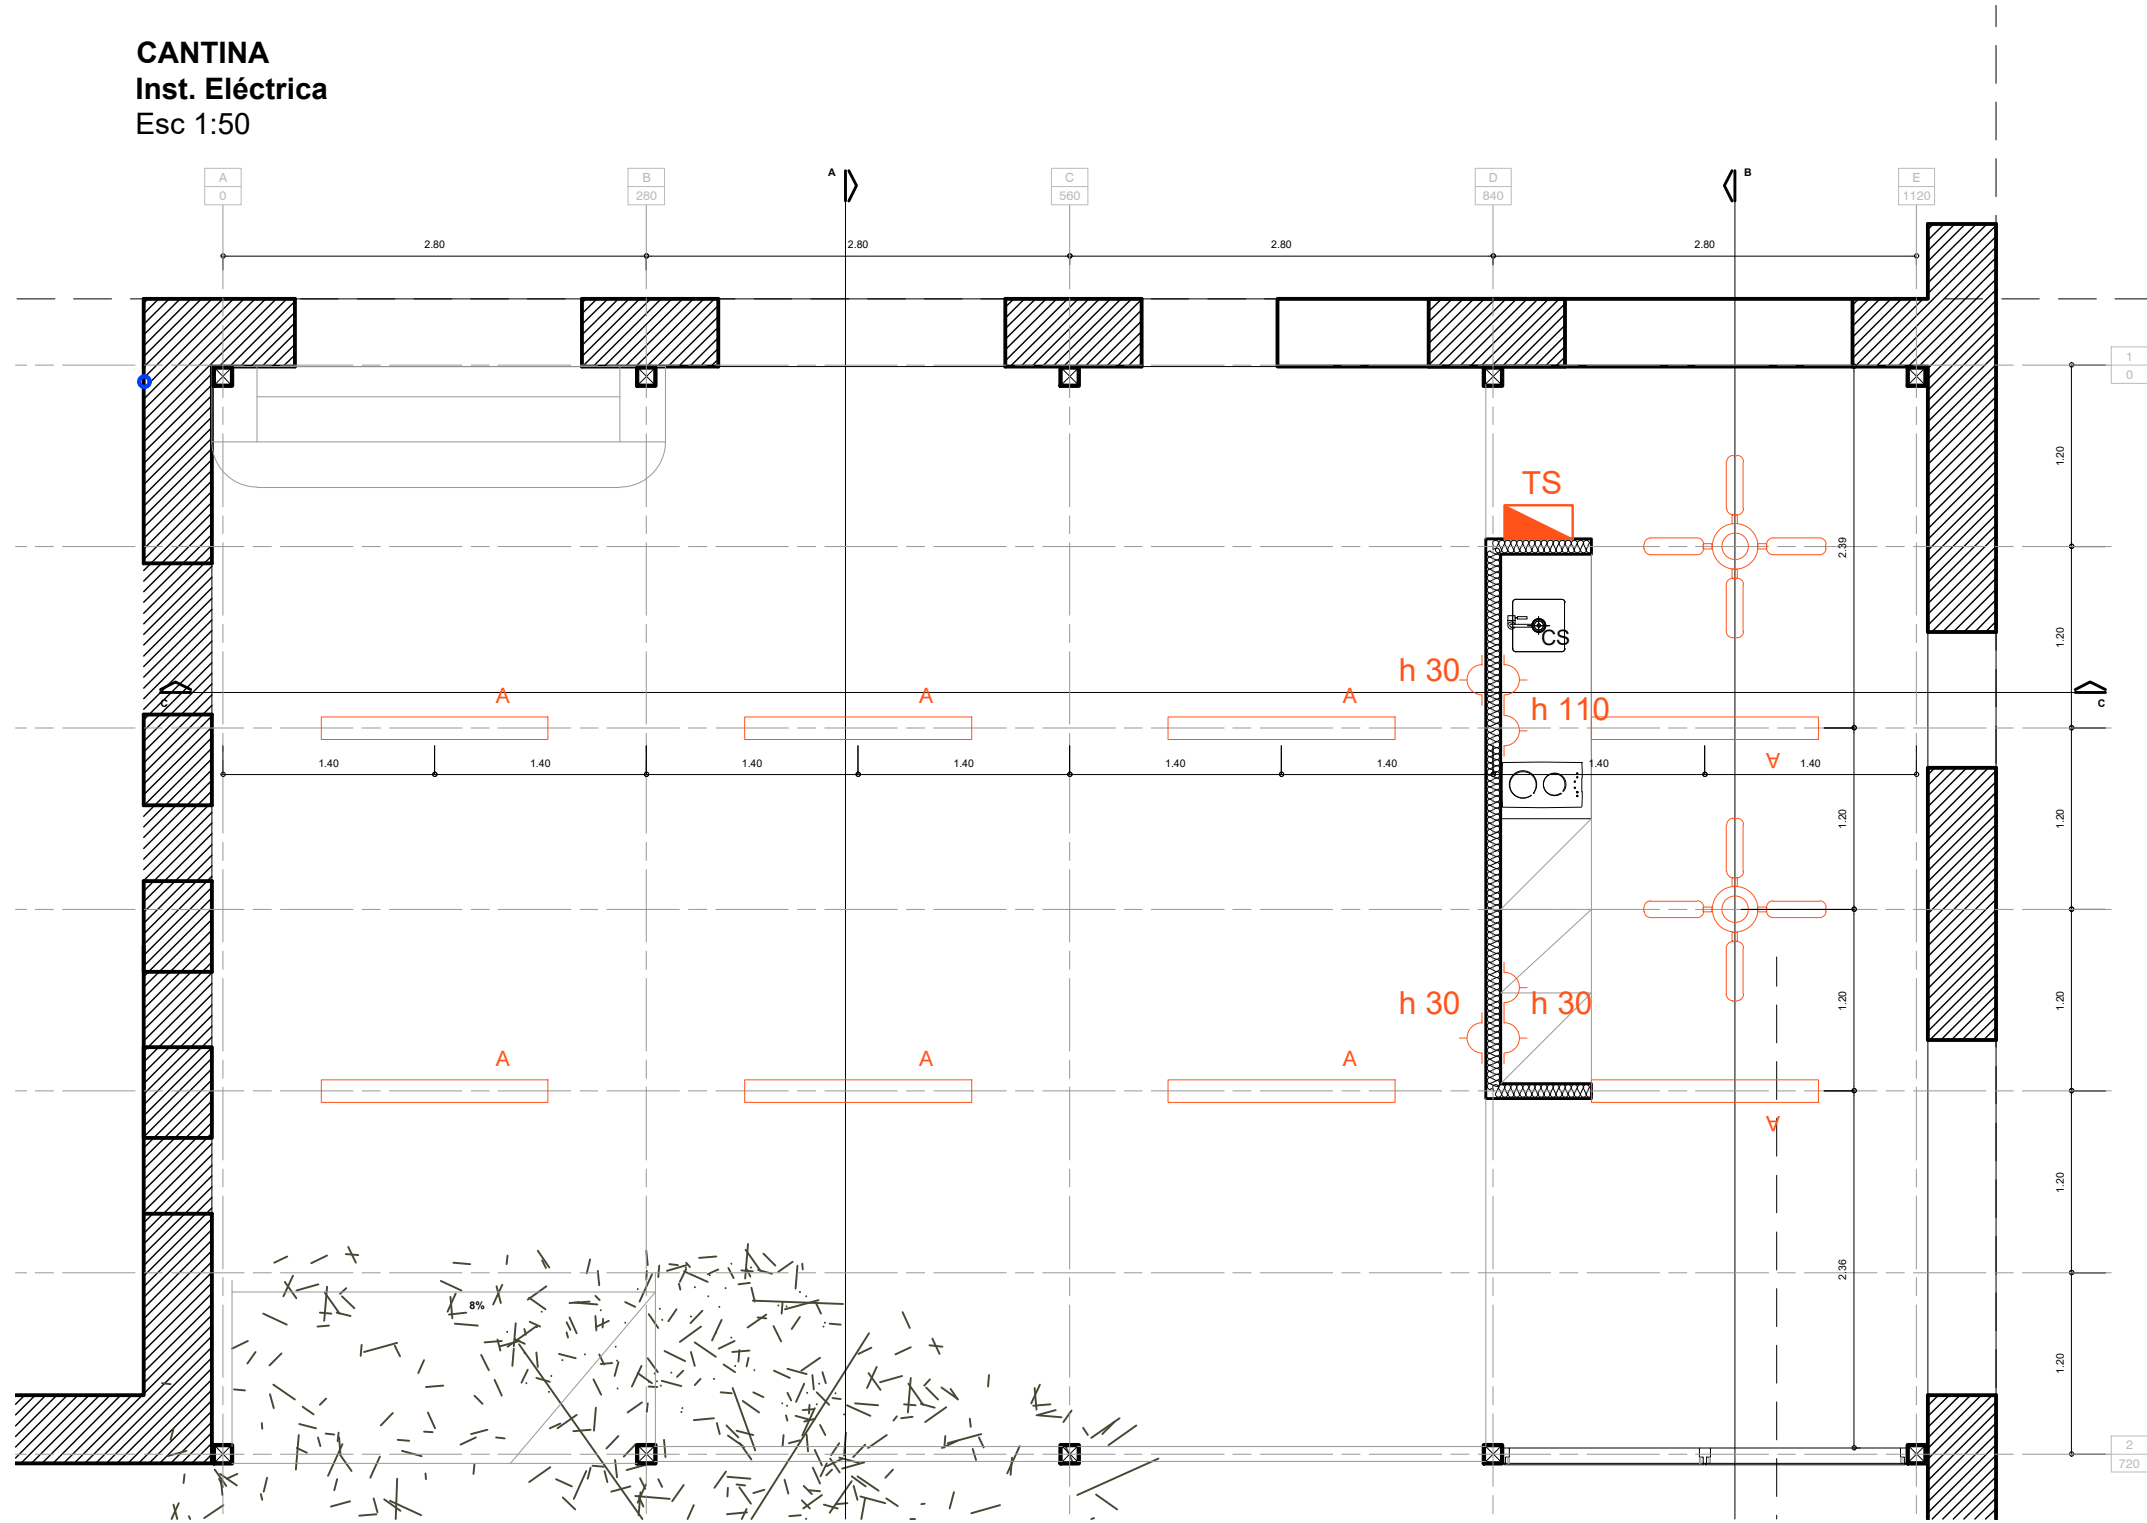


- REFERENCIAS**
- MUROS**
M1- Muro existente.
M2- Tabique liviano. Placa rocayeso resitente a la humedad Knauf PYRH extra resistente en ambas caras tipo Knauf Diamant e: 12,5mm. Perfil acero galvanizado 70 mm. Aislación térmica poliuretano inyectado.
M3- Muro Bloque cerámico hueco 18x18x33 cm- e=20 cm.
- SOLADOS**
S1- Mosaico granítico compacto de 40x40 cm esp.: 21mm, color Gris Bardiglio Oscuro tipo Blangino o calidad superior. Terminación Pulido de fábrica colocado sobre carpeta cementicia.
S2- Baldosas cerámicas rojas de 20x20cm de idénticas características a las existente en los patios, sobre carpeta cementicia. Se utilizarán pieza nuevas, de Color Rojo Terraza, Espesor 7 mm, Terminación: Acabado final Rustico. Marca de referencia Cerámica Alberdi o calidad superior.
- REVESTIMIENTOS**
R1- Mosaico granítico 40x40 cm. Color Gris Bardiglio Oscuro tipo Blangino o calidad superior. Terminación pulido de fábrica.
R2- Placa rocayeso, masillado 2 manos y terminación mediante aplicación de 3 manos de pintura látex interior blanco semimate anthongos.
R3- Revoque Interior. Grueso + Fino. Terminación pintura 3 manos de latex interior blanco satinado lavable.
- CIELORRASOS**
C1- Placa rocayeso 12 mm. Cielorraso suspendido con terminación de junta tomada, compuesto por entramado de perfiles metálicos. Buña perimetral "Z". Pintura latex para cielorrasos anthongos. Blanco mate.

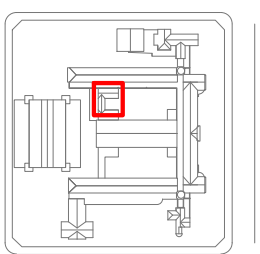 MINISTERIO DE EDUCACION	
MINISTRO DE EDUCACIÓN	Prof. Jose Goity
SECRETARÍA DE COORDINACION Y GESTION	Abog. Maria Martin
DIRECTORA PROVINCIAL ARQUITECTURA ESCOLAR	Arq. Luciana Viñuela
DIRECTOR GENERAL DE INFRAESTRUCTURA ESCOLAR	Arq. Jorge Michelini
PROYECTO DIRECCIÓN GENERAL DE INFRAESTRUCTURA ESCOLAR MINISTERIO EDUCACIÓN	
OBRA PROGRAMA ABRE ESCUELAS. Intervención Integral – Escuela Normal Superior Nro. 32 “Gral. José de San Martín” – Ciudad de Santa Fe Dpto. La Capital - Provincia de Santa Fe.	
UBICACIÓN 	
PLANO DESARROLLO DE LOCALES	
ESCALA	
DIBUJO	
NOTA Todas las medidas se verificarán en obra.	

1
0

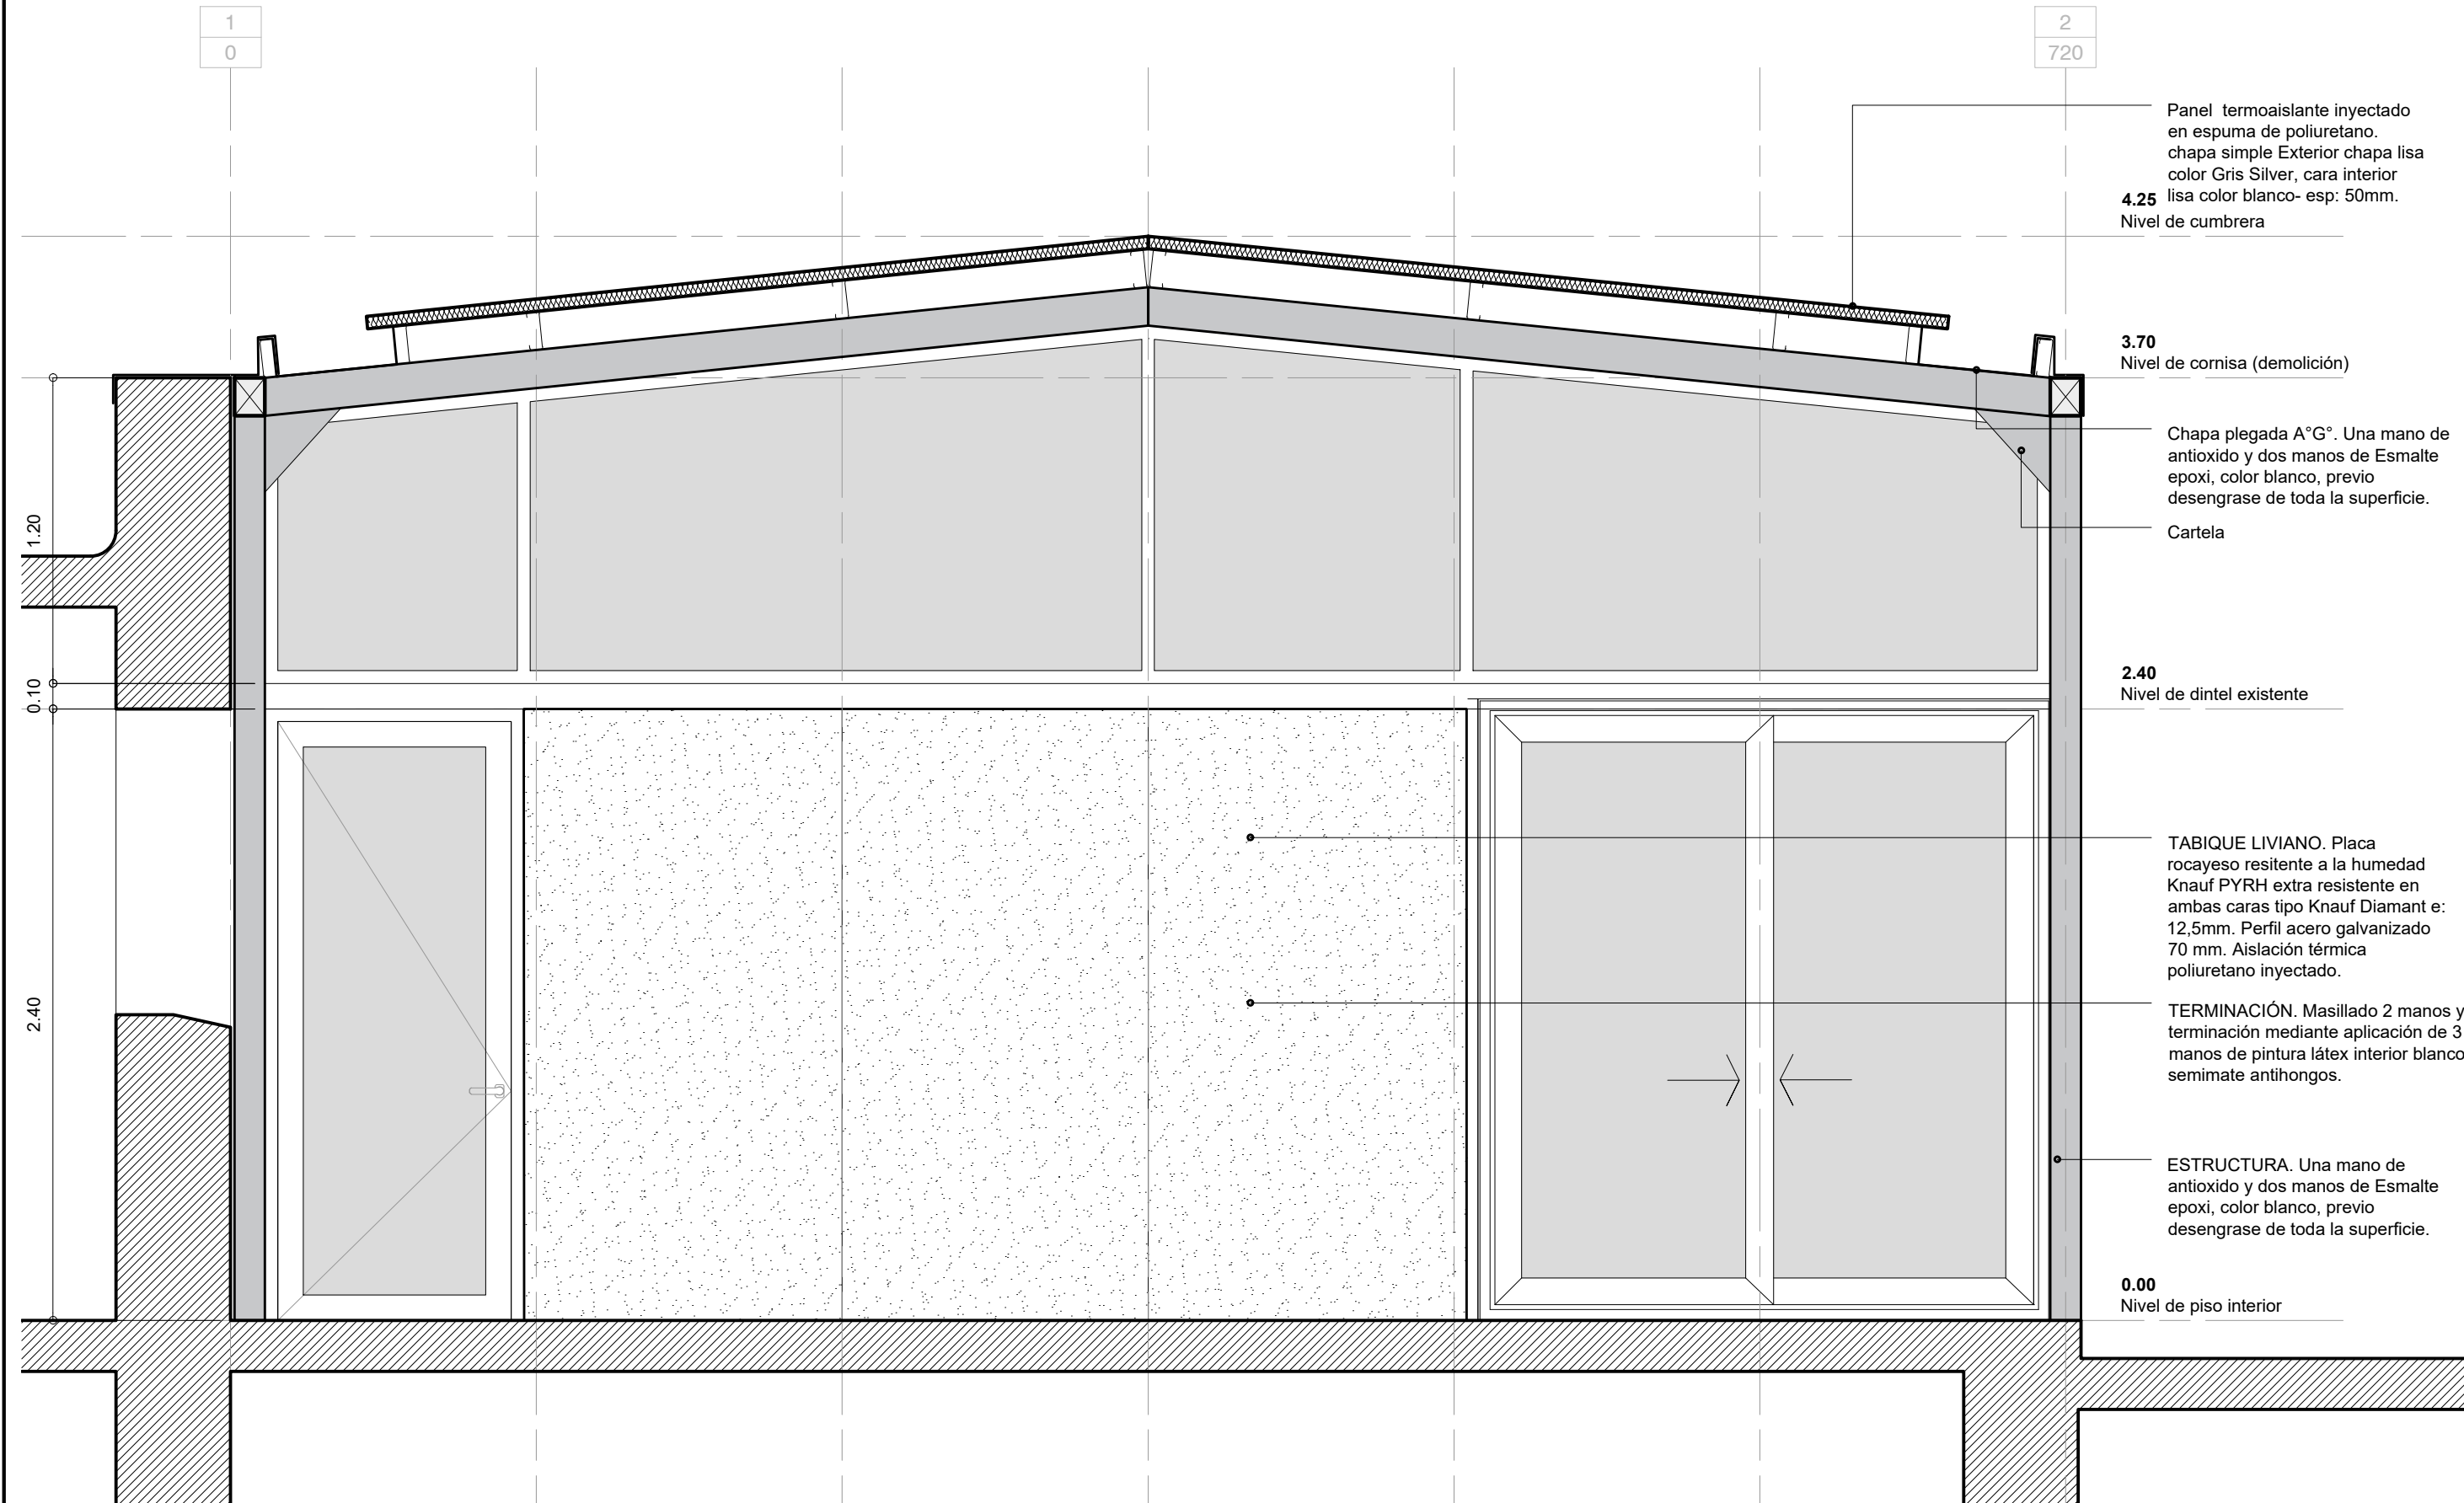

720
2

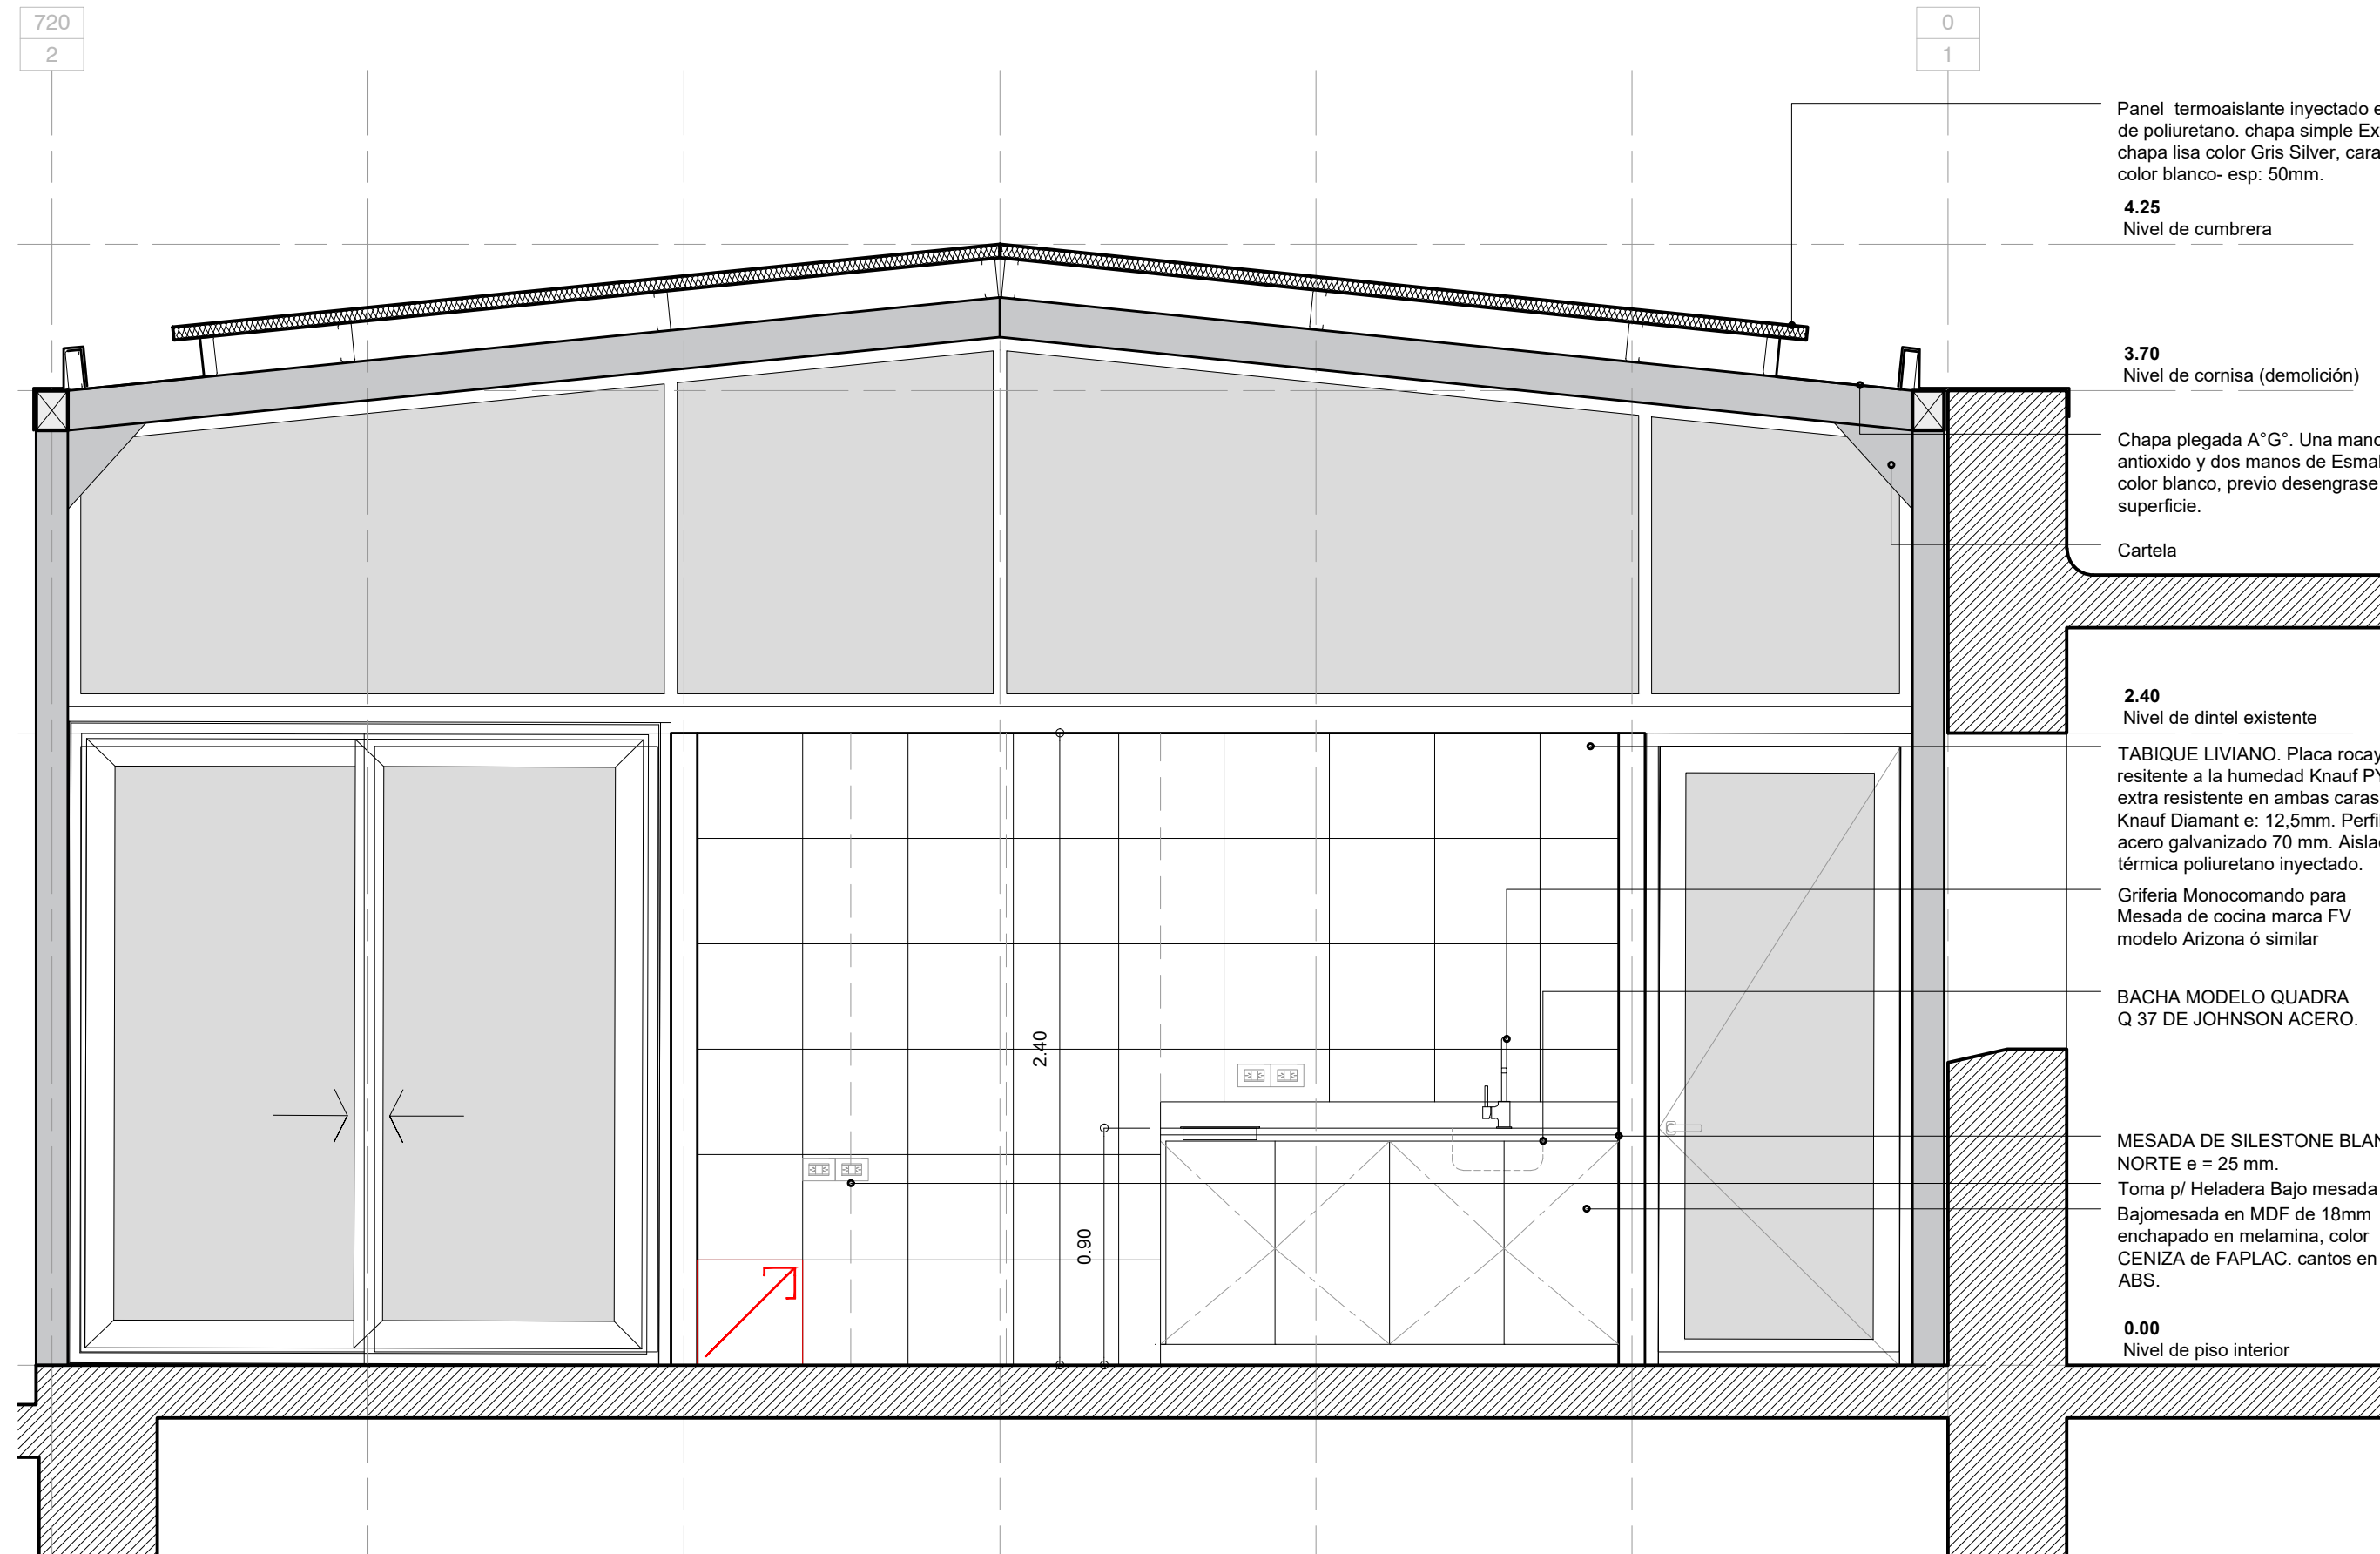[illegible]


MINISTERIO DE EDUCACION

MINISTRO DE EDUCACIÓN	Prof. Jose Goity
SECRETARIA DE COORDINACION Y GESTION	Abog. Maria Martin
DIRECTORA PROVINCIAL ARQUITECTURA ESCOLAR	Arq. Luciana Viñuela
DIRECTOR GENERAL DE INFRAESTRUCTURA ESCOLAR	Arq. Jorge Michelini

PROYECTO
DIRECCIÓN GENERAL DE INFRAESTRUCTURA
ESCOLAR
MINISTERIO EDUCACIÓN

OBRA
PROGRAMA ABRE ESCUELAS. Intervención
Integral – Escuela Normal Superior Nro. 32
“Gral. José de San Martín” – Ciudad de Santa Fe
Dpto. La Capital - Provincia de Santa Fe.

UBICACIÓN

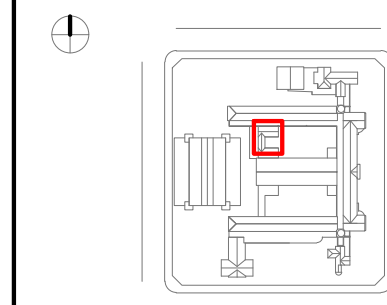

PLANO DESARROLLO DE LOCALES


ESCALA

DIBUJO

NOTA


Todas las medidas se verificarán en obra.

CANTINA. Corte CC
Esc 1:25

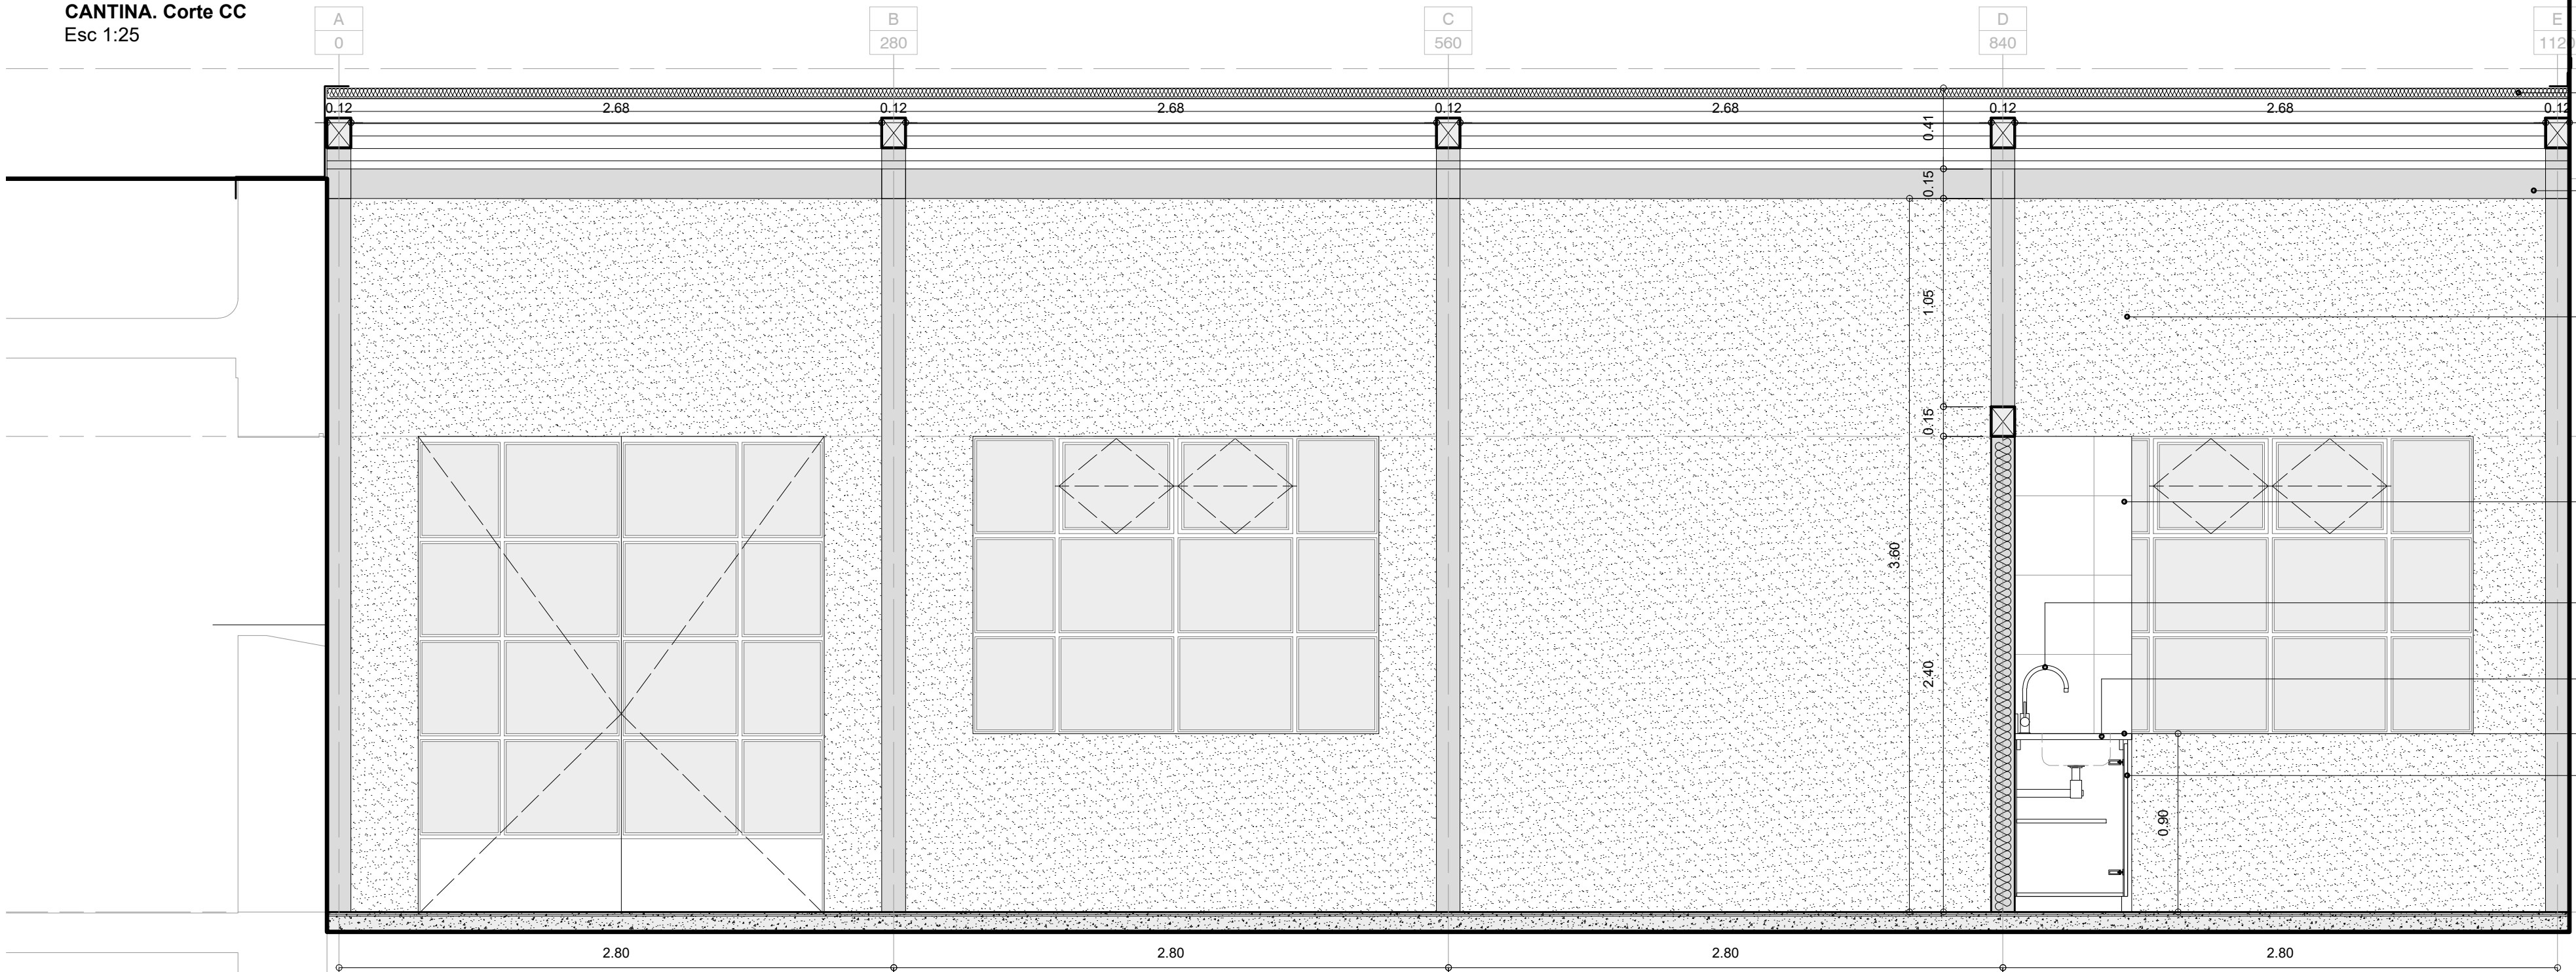

- 4.25**
Nivel de cumbrera
- Panel termoaislante inyectado en espuma de poliuretano, chapa simple Exterior chapa lisa color blanca, cara interior chapa lisa color blanco- esp: 50mm.
- 3.70**
Nivel de cornisa (demolición)
- ESTRUCTURA. Una mano de antioxido y dos manos de Esmalte epoxi, color blanco, previo desengrase de toda la superficie.
- Fachada existente
- 2.40**
Nivel de dintel existente
- REVESTIMIENTO.** Mosaico granítico compacto 40x40 cm. Color Gris Bariglo Oscuro tipo Blangino o calidad superior. Terminación pulido de fábrica
- Grifería Monocomando para Mesada de cocina marca FV modelo Arizona ó similar
- BACHA MODELO QUADRA Q 37 DE JOHNSON ACERO.
- MESADA DE SILESTONE BLANCO NORTE e = 25 mm.
- Bajomesada en MDF de 18mm enchapado en melamina, color CENIZA de FAPLAC. cantos en ABS.
- 0.00**
Nivel de piso interior

CANTINA. Vista frontal
Esc 1:25

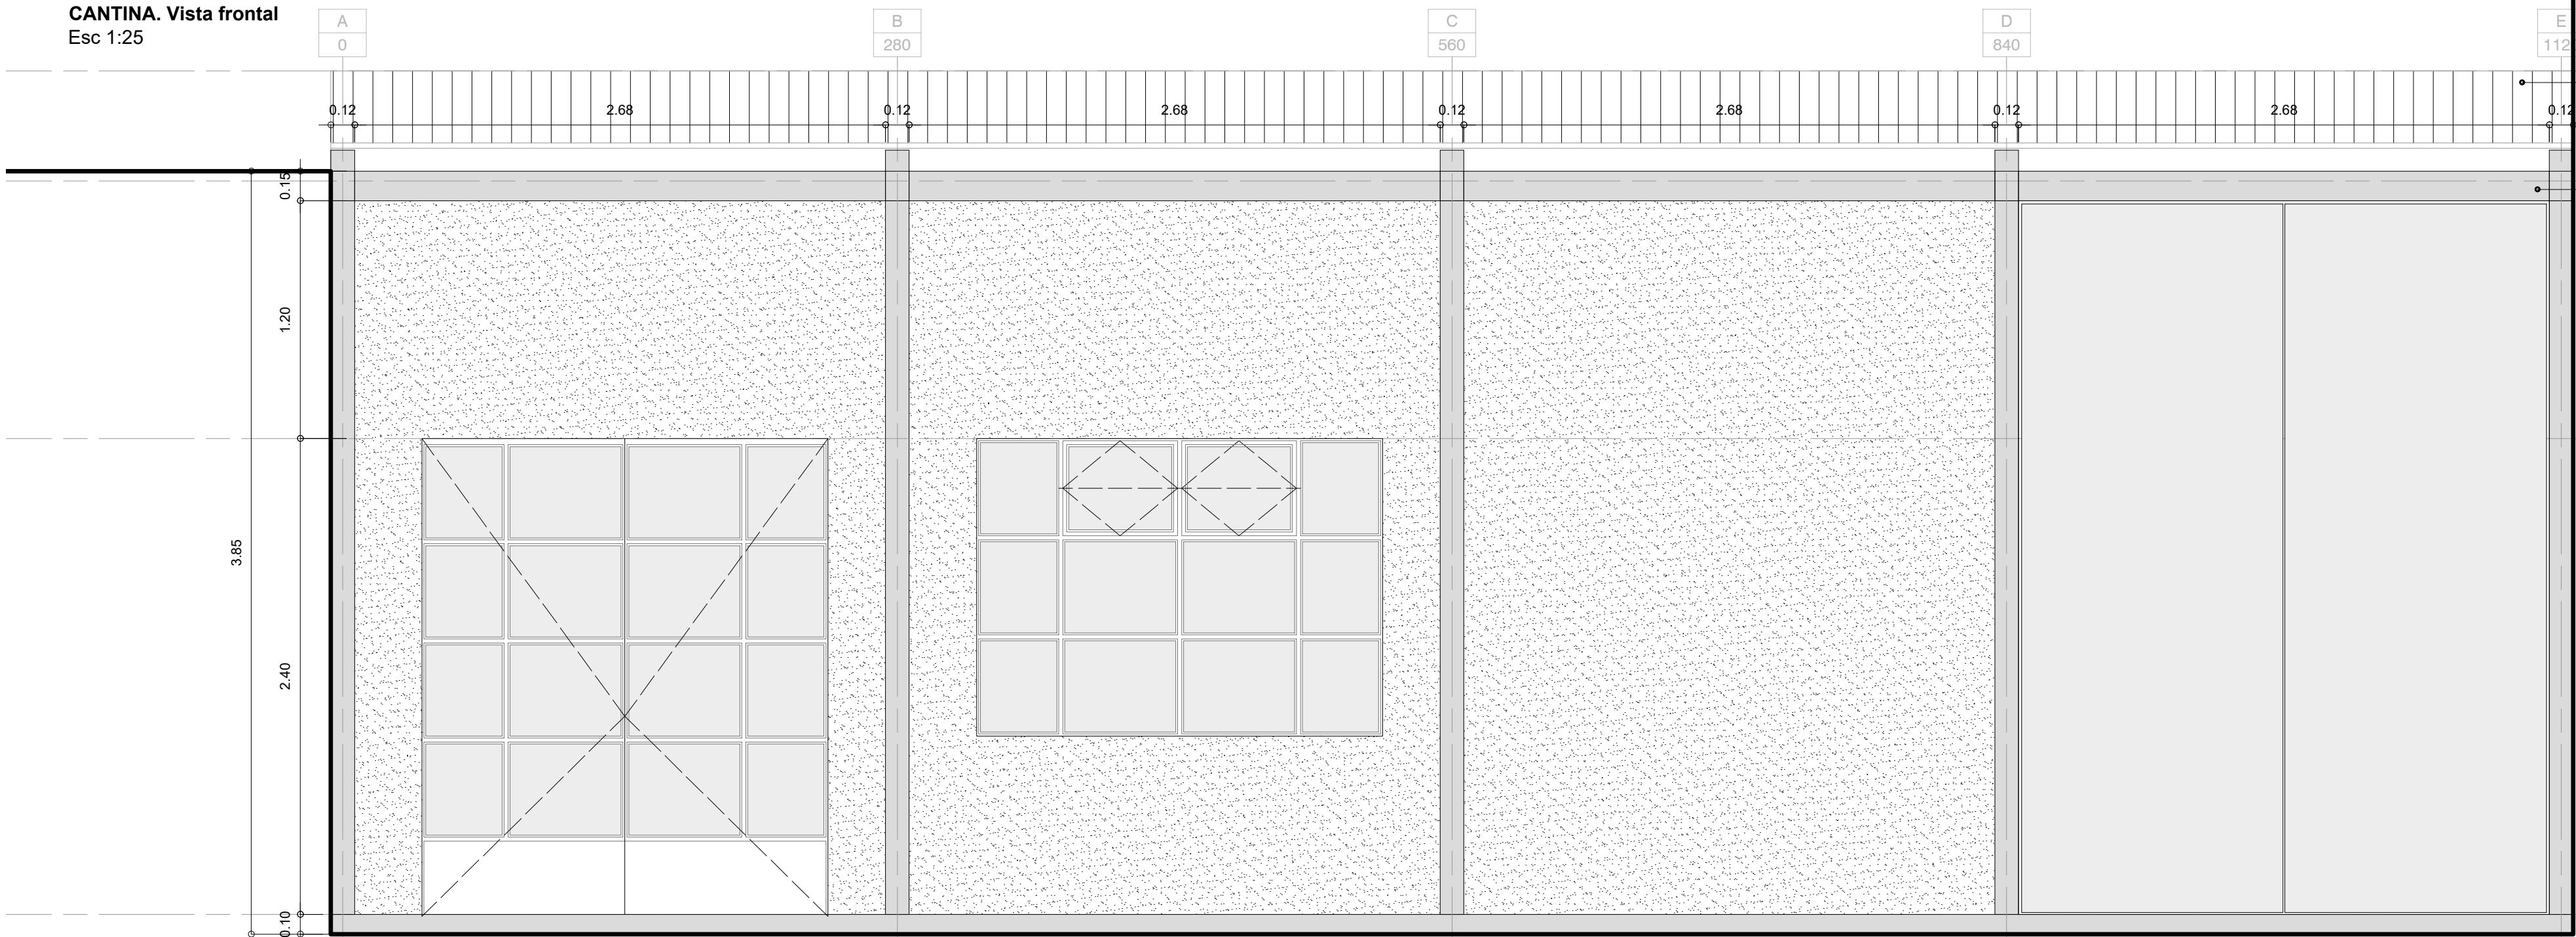

- 4.25**
Nivel de cumbrera
- Panel termoaislante inyectado en espuma de poliuretano, chapa simple Exterior chapa lisa color blanca, cara interior chapa lisa color blanco- esp: 50mm.
- 3.70**
Nivel de cornisa (demolición)
- ESTRUCTURA. Una mano de antioxido y dos manos de Esmalte epoxi, color blanco, previo desengrase de toda la superficie.
- 2.40**
Nivel de dintel existente
- 0.00**
Nivel de piso interior

REFERENCIAS

MUROS

M1- Muro existente.
M2- Tabique liviano. Placa rocayeso resistente a la humedad tipo Knauf PYRH extra resistente en ambas caras tipo Knauf Diamant e: 12,5mm. Perfil acero galvanizado 70 mm. Aislación térmica poliuretano inyectado.
M3- Muro Bloque cerámico hueco 18x18x33 cm- e=20 cm.

SOLADOS

S1- Mosaico granítico compacto de 40x40 cm esp.: 21mm, color Gris Bariglo Oscuro tipo Blangino o calidad superior. Terminación Pulido de fábrica colocado sobre carpeta cementicia.
S2- Baldosas cerámicas rojas de 20x20cm de idénticas características a las existente en los patios, sobre carpeta cementicia. Se utilizarán pieza nuevas, de Color Rojo Terraza, Espesor 7 mm, Terminación: Acabado final Rustico. Marca de referencia Cerámica Alberdi o calidad superior.

REVESTIMIENTOS

R1- Mosaico granítico 40x40 cm. Color Gris Bariglo Oscuro tipo Blangino o calidad superior. Terminación pulido de fábrica.
R2- Placa rocayeso, masillado 2 manos y terminación mediante aplicación de 3 manos de pintura látex interior blanco semimate anthongos.
R3- Revoque Interior. Grueso + Fino. Terminación pintura 3 manos de latex interior blanco satinado lavable.

CIELORRASOS

C1- Placa rocayeso 12 mm. Cielorraso suspendido con terminación de junta tomada, compuesto por entramado de perfiles metálicos. Buña perimetral "Z". Pintura latex para cielorrasos anthongos. Blanco mate.




MINISTERIO DE EDUCACION

MINISTRO DE EDUCACIÓN	Prof. Jose Goity
SECRETARÍA DE COORDINACION Y GESTION	Abog. María Martín
DIRECTORA PROVINCIAL ARQUITECTURA ESCOLAR	Arq. Luciana Viñuela
DIRECTOR GENERAL DE INFRAESTRUCTURA ESCOLAR	Arq. Jorge Michelini
PROYECTO	DIRECCIÓN GENERAL DE INFRAESTRUCTURA ESCOLAR
MINISTERIO EDUCACIÓN	

OBRA
PROGRAMA ABRE ESCUELAS. Intervención Integral – Escuela Normal Superior Nro. 32 “Gral. José de San Martín” – Ciudad de Santa Fe Dpto. La Capital - Provincia de Santa Fe.

UBICACIÓN

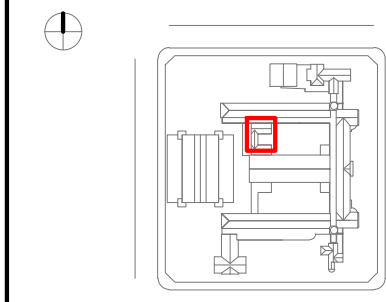

PLANO	DESARROLLO DE LOCALES
ESCALA	
DIBUJO	
NOTA	Todas las medidas se verificarán en obra.

LAVABO
Conformada con plegado de chapa de acero inoxidable AISI 304. Acabado: pulido mate. Soldaduras continuas y pulidas.

SOLADO. Mosaico granítico compacto de 40x40 cm esp.: 21mm, color Gris Bardiglio Oscuro tipo Blangino o calidad superior. Terminación Pulido de fabrica colocado sobre carpeta cementicia.

INODORO
Pedestal para niños de porcelana sanitaria, con mochila, de funcionamiento sifónico, color blanco línea para niños de "FERRUM"

TABIQUE Y PUERTAS. En Placa de 45mm de espesor en terciado fenólico enchapada en laminado plástico de alta presión con cantonera perimetral en ABS. Tipo Serie BATH 45 de la marca PIVOT o calidad superior. Color blanco mate.

SOLADO. Mosaico granítico compacto de 40x40 cm esp.: 21mm, color Gris Bardiglio Oscuro tipo Blangino o calidad superior, Terminación Pulido de fabrica colocado sobre carpeta cementicia.

V3
1/2" (120/240)

08
S1 C1

D

C

A

B

1.80

1.20

REVESTIMIENTO.
de pintura látex interior
antihongos.

INODORO
Pedestal para niños
mochila, de función
línea para niños de *

REVESTIMIENTO.
40x40 cm. Color Gris
calidad superior. Te

TABIQUE Y PUER
espesor en terciado
laminado plástico de
perimetral en ABS. T
PIVOT o calidad sup

2.10

0.90

1.20

0.70

0.55

REVESTIMIENTO. Existente a retituir. 3 manos de pintura látex interior blanco semimate anthongos.

REVESTIMIENTO. Mosaico granítico compacto 40x40 cm. Color Gris Banglio Oscuro tipo Blanglio calidad superior. Terminación pulido de fábrica

ESPEJO. Fijado a muro. Soporte metálico no visible.

LAVABO
Conformada con plegado de chapa de acero inoxidable AISI 304. Acabado: pulido mate. Soldaduras continuas y pulidas.

Technical drawing of a bathroom layout showing a shower area and toilet stalls.

Shower Area (Left):

- Five showerheads (VA L°) are arranged in a row.
- Dimensions: 0.15, 3.35, 2.50, 0.40, 0.40.

Toilet Stalls (Right):

- Four toilet stalls (I°/M) are arranged in a row.
- Dimensions: 0.93, 0.93, 0.93, 0.93, 1.05.

Technical drawing of a floor plan showing a lighting layout. The drawing includes a room with a door, a window, and a series of four circular light fixtures. A line connects a square symbol in the bottom left corner to one of the light fixtures. The square symbol is labeled "CI 60X60". The light fixtures are labeled "PPA 15x10". Dimensions are provided for the room and the light fixtures.

CIELORRASOS
C1- Placa rocayeso 12 mm. Cielorraso suspendido con terminación de junta tomada, compuesto por entramado de perfiles metálicos. Buña perimetral "Z". Pintura latex para cielorrasos anthongos. Blanco mate.



UBICACIÓN




PLANO	DESARROLLO DE LOCALES
ESCALA	
DIBUJO	
NOTA	

Todas las medidas se verificarán en obra.


SANITARIOS JADRÍN. Corte DD

Esc 1:25

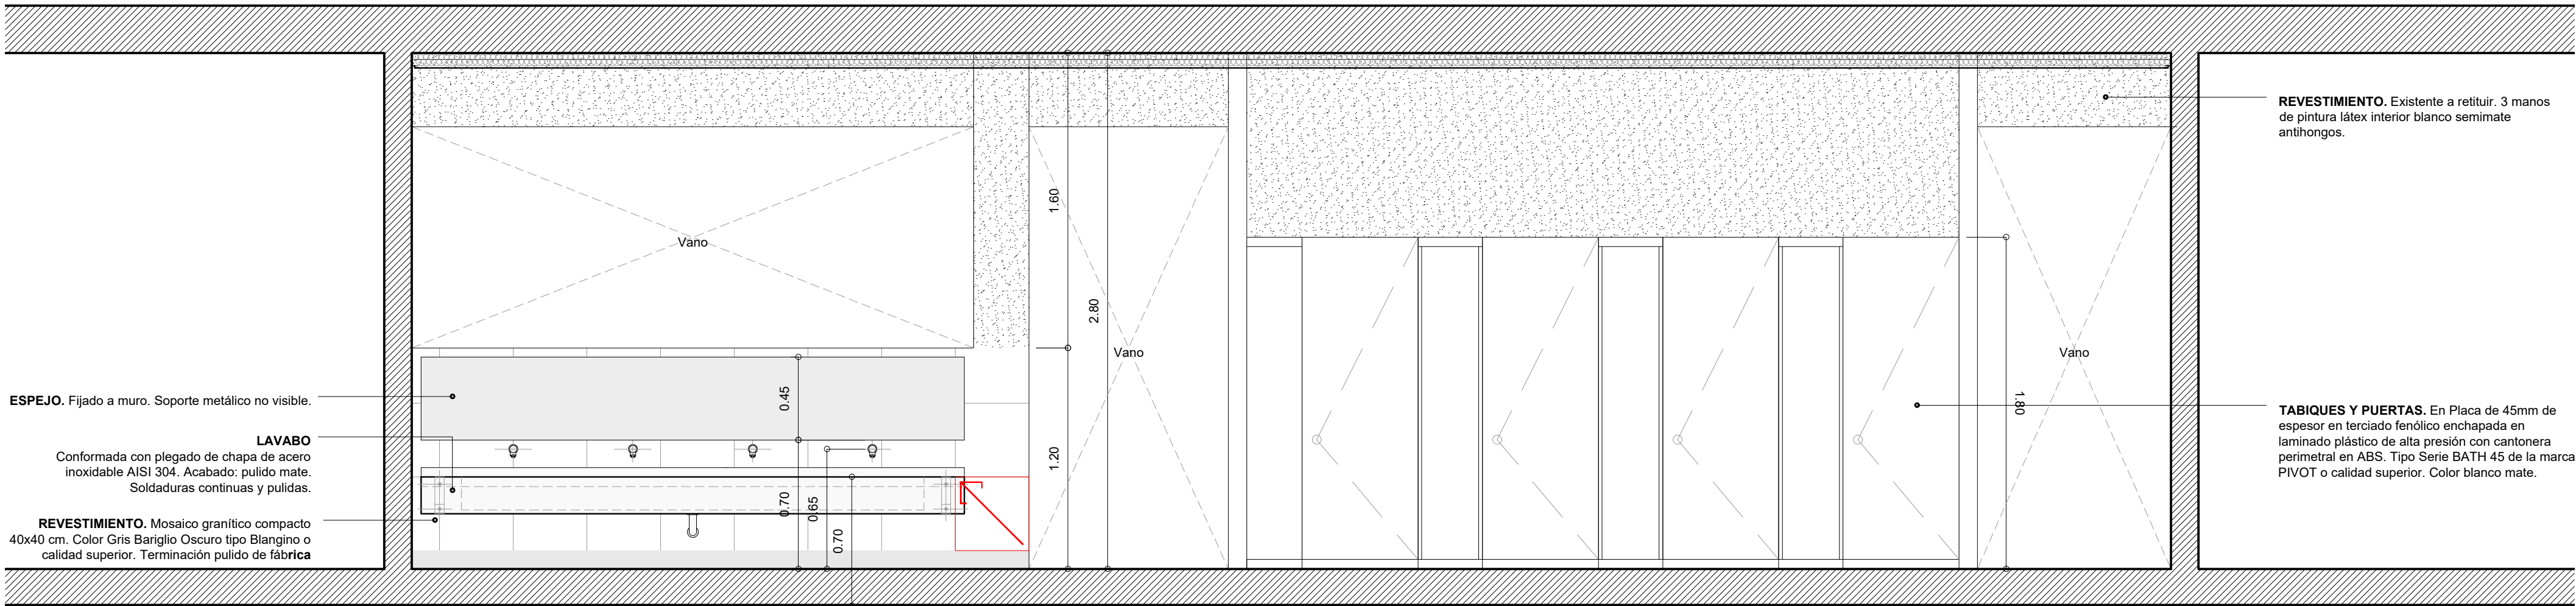


SANITARIOS JADRÍN. Corte CC

Esc 1:25

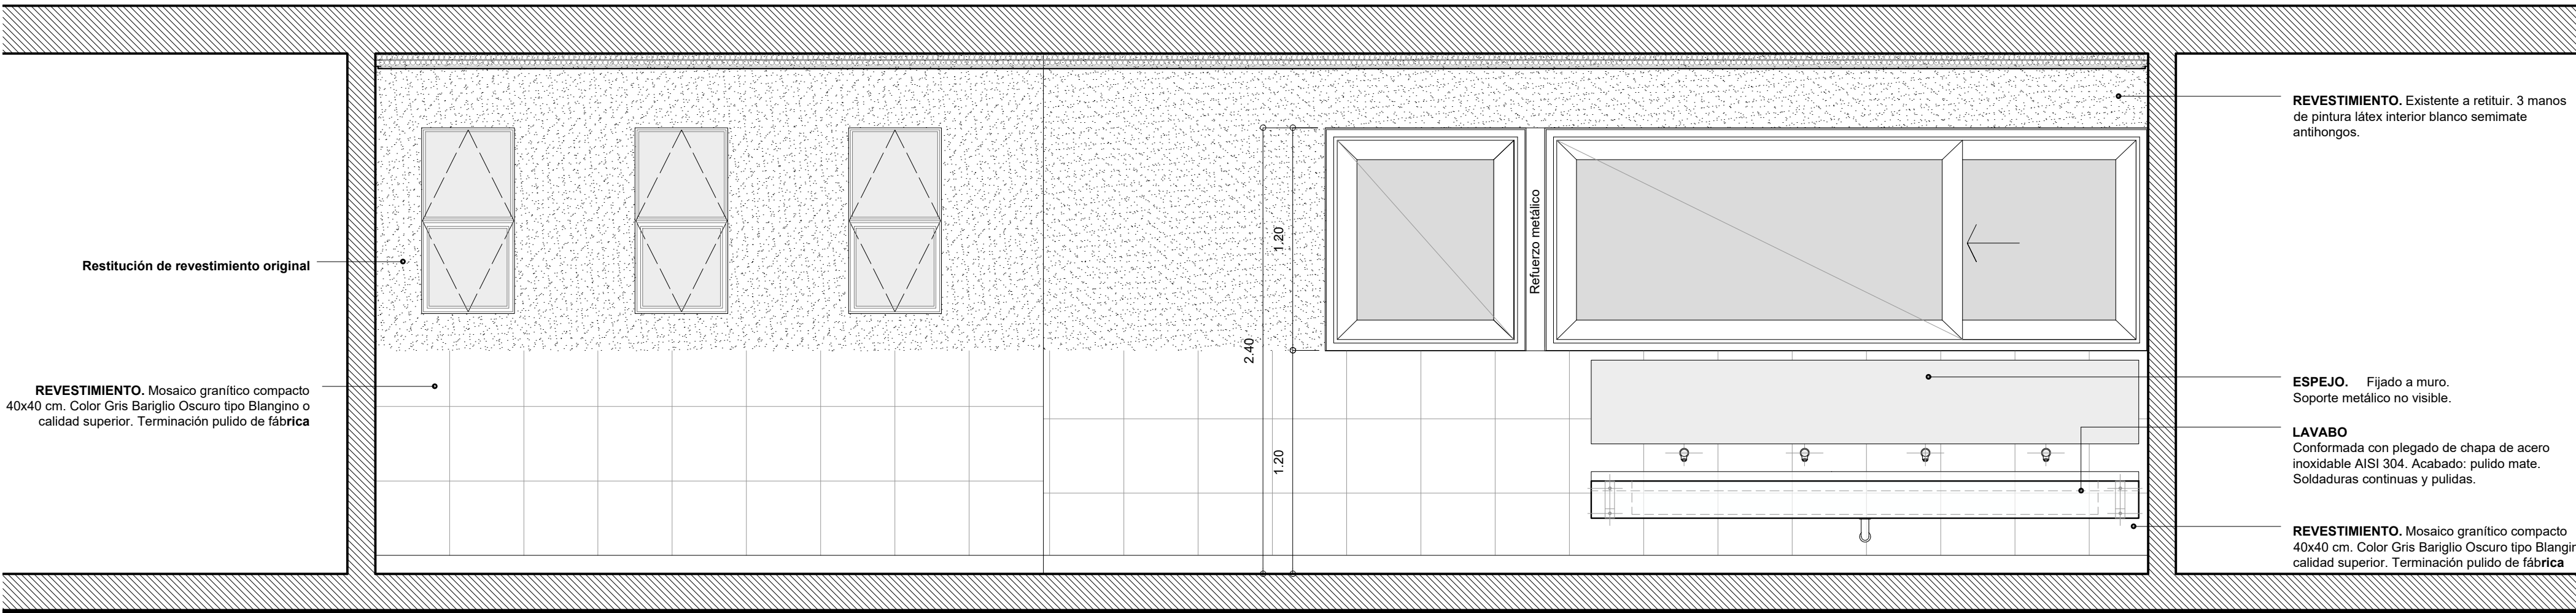

DETALLE LAVABO

Esc 1:10

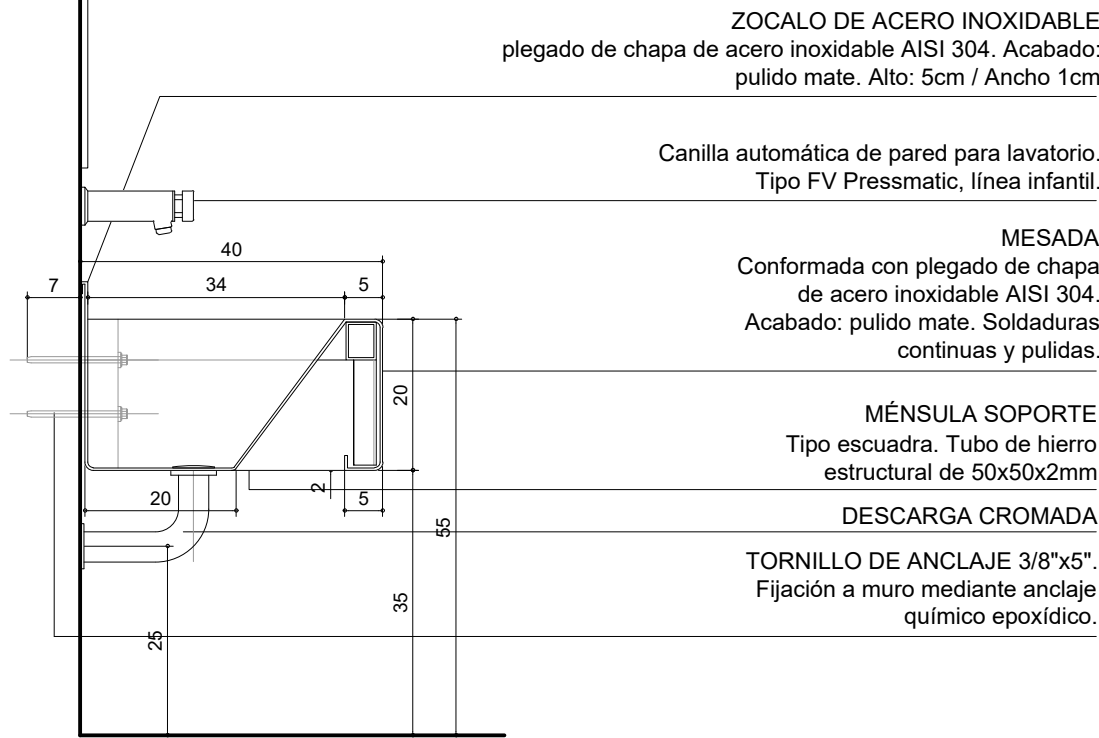

REFERENCIAS

MUROS

M1- Muro existente.
M2- Tabique liviano. Placa rocayeso resitente a la humedad Knauf PYRH extra resistente en ambas caras tipo Knauf Diamant e: 12,5mm. Perfil acero galvanizado 70 mm. Aislación térmica poliuretano injectado.
M3- Muro Bloque cerámico hueco 18x18x33 cm- e=20 cm.

SOLADOS

S1- Mosaico granítico compacto de 40x40 cm esp.: 21mm, color Gris Bariglo Oscuro tipo Blangino o calidad superior. Terminación Pulido de fábrica colocado sobre carpeta cementicia.
S2- Baldosas cerámicas rojas de 20x20cm de idénticas características a las existente en los patios, sobre carpeta cementicia. Se utilizarán pieza nuevas, de Color Rojo Terraza, Espesor 7 mm, Terminación: Acabado final Rustico. Marca de referencia Cerámica Alberdi o calidad superior.

REVESTIMIENTOS

R1- Mosaico granítico 40x40 cm. Color Gris Bariglo Oscuro tipo Blangino o calidad superior. Terminación pulido de fábrica.
R2- Placa rocayeso, masillado 2 manos y terminación mediante aplicación de 3 manos de pintura látex interior blanco semimate anthongos.
R3- Revoque interior. Grueso + Fino. Terminación pintura 3 manos de latex interior blanco satinado lavable.

CIELORRASOS

C1- Placa rocayeso 12 mm. Cielorraso suspendido con terminación de junta tomada, compuesto por entramado de perfiles metálicos. Buña perimetral "Z". Pintura latex para cielorrasos anthongos. Blanco mate.



MINISTERIO DE EDUCACION

MINISTRO DE EDUCACIÓN **Prof. Jose Goity**

SECRETARÍA DE COORDINACION Y GESTION **Abog. Maria Martin**


DIRECTORA PROVINCIAL ARQUITECTURA ESCOLAR **Arq. Luciana Viñuela**

DIRECTOR GENERAL DE INFRAESTRUCTURA ESCOLAR **Arq. Jorge Michelini**

PROYECTO
DIRECCIÓN GENERAL DE INFRAESTRUCTURA ESCOLAR
MINISTERIO EDUCACIÓN

OBRA
PROGRAMA ABRE ESCUELAS. Intervención Integral – Escuela Normal Superior Nro. 32 “Gral. José de San Martín” – Ciudad de Santa Fe Dpto. La Capital - Provincia de Santa Fe.

UBICACIÓN

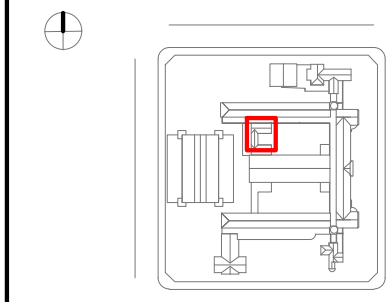

PLANO **DESARROLLO DE LOCALES**

ESCALA

DIBUJO

NOTA

Todas las medidas se verificarán en obra.

Esc 1:50



PREMARCO	Aluminio para periferia tipo Moderna 2 de Aluar. Armado con grapas en los laterales y dintel.	PREMARCO	Aluminio natural. Sistema MEDITERRANEA RPT de Alcamar o equivalente. Armado según especificaciones y accesorios homologados en Manual Técnico del sistema.	PREMARCO	Aluminio natural. Sistema MEDITERRANEA RPT de Alcamar o equivalente. Armado según especificaciones y accesorios homologados en Manual Técnico del sistema.	PREMARCO	Aluminio natural. Sistema MEDITERRANEA RPT de Alcamar o equivalente. Armado según especificaciones y accesorios homologados en Manual Técnico del sistema.	MARCO	Aluminio anodizado sistema piel de vidrio tipo Aluar o Acerma. Parantes centrales perfil Columna R060 mm / parantes laterales para attornillar a estructura de fachada. Travesaño perfil bajo agua para fijo vidrio pegado. Llevará perfil de remate en zócalo y cieloraso de aluminio anodizado natural sistema piel de vidrio.
MARCO	Aluminio anodizado natural tipo Moderna 2 de Aluar, para hoja de abrir y paño fijo superior. Atornillado a premarco.	MARCO	Aluminio Anodizado. Puerta de rebatir doble. Sistema MEDITERRANEA RPT de Alcamar o equivalente.	MARCO	Aluminio Anodizado. Paño FIJO. Sistema MEDITERRANEA RPT de Alcamar o equivalente.	MARCO	Aluminio Anodizado. Ventana Corrediza marco de 2 guías. Sistema MEDITERRANEA RPT de Alcamar o equivalente. Códigos de referencia de perfiles: 6780, 608, 574.	MARCO	Aluminio anodizado sistema piel de vidrio tipo Aluar o Acerma. Parantes centrales perfil Columna R060 mm / parantes laterales para attornillar a estructura de fachada. Travesaño perfil bajo agua para fijo vidrio pegado. Llevará perfil de remate en zócalo y cieloraso de aluminio anodizado natural sistema piel de vidrio.
HOJAS	Placa de abrir enchapado para pintar. Espesor 40 mm. Hoja superior de abrir tipo banderola ci vidrio, basidor periferia tipo Moderna 2 de Aluar. Aluminio anodizado natural.	HOJA	Aluminio Anodizado. Puerta de rebatir doble. Sistema MEDITERRANEA RPT de Alcamar o equivalente.	HOJA		HOJAS	Aluminio Anodizado. Ventana Corrediza 1 hoja centrales y un paño fijo lateral. Sistema MEDITERRANEA RPT de Alcamar o equivalente.	HOJAS	Aluminio anodizado sistema piel de vidrio tipo Aluar o Acerma. Hoja para DVH encapsulado. Contravidrio Aluminio Anodizado natural.
HERRAJES	Tres bisagras munición 100 x 100 H92 reforzado. Picaporte doble blanцин Sanatorio bronce plati. Cerradura de seguridad tipo Kallay modelo 4100 o similar. Acondicionamiento interior de apertura. Barril de acero inoxidable Ø 40mm.	HERRAJES	Bisagra domina de 3 piezas. Picaporte Prima H-93. Cerradura de seguridad Basculu + cilindro RPT 15. Referencia: herrajes homologados por Manual Técnico del sistema.	HERRAJES		HERRAJES	Rodamientos Pabose, Mecanismos de cierres o cremonas multipuntos GU o Roto Frank (al menos 2 puntos de cierres, segun antelección). Manijas largas Stac o Manijon con leva GU combinadas con cubeta o uñero exterior. Togue exterior de hoja Roto Frank o Gessse.	HERRAJES	
VIDRIOS	Laminado de seguridad 6 mm (3+3). Incoloro.	VIDRIOS	DVH Espesor Nominal 26 mm Vidrio Exterior Cool Lite KNT 155 (cara #2) templado / Cámara de aire 12mm / Vidrio interior Laminado Incoloro 4+4 PVB 0.38mm	VIDRIOS	DVH Espesor Nominal 26 mm Vidrio exterior Cool Lite KNT 155 (cara #2) templado / Cámara de aire 12mm / Vidrio interior Laminado Incoloro 4+4 PVB 0.38mm	VIDRIOS	DVH Espesor Nominal 26 mm Vidrio exterior Cool Lite KNT 155 (cara #2) templado / Cámara de aire 12mm / Vidrio interior Laminado Incoloro 4+4 PVB 0.38mm	VIDRIOS	DVH Espesor Nominal 24mm: VIDRIO EXTERIOR LAMINADO (6 + 4): vidrio piróclito neutro de control solar y baja emisividad de 6 mm Tipo Pilkington Solar - E + PVB 0.38 incoloro + Float incoloro 4mm. CAMARA DE AIRE 8mm. VIDRIO INTERIOR LAMINADO (3 + 3): Float incoloro 3 mm + PVB 0.38 incoloro + Float incoloro 3 mm.
CONTRAVIDRIOS	Aluminio anodizado natural s/ sistema.	CONTRAVIDRIOS	Aluminio Anodizado. Contravidrio recto según espesor de vidrio y Manual Técnico del sistema.	CONTRAVIDRIOS	Aluminio Anodizado. Contravidrio recto según espesor de vidrio y Manual Técnico del sistema.	CONTRAVIDRIOS	Aluminio Anodizado. Contravidrio recto según espesor de vidrio y Manual Técnico del sistema.	CONTRAVIDRIOS	Aluminio Anodizado. Contravidrio recto según espesor de vidrio y Manual Técnico del sistema.
TAPA JUNTAS	Aluminio anodizado natural s/ sistema.	TAPAJUNTAS	Aluminio Anodizado. Código de referencia de perfil: 884	TAPAJUNTAS	Aluminio Anodizado. Código de referencia de perfil: 862	TAPAJUNTAS	Aluminio Anodizado. Código de referencia de perfil: 884	TAPAJUNTAS	Aluminio Anodizado. Código de referencia de perfil: 884
PINTURA	Una mano de sellador y dos manos de pintura poliuretánica color blanco mate aplicado a pistola, en ambas caras.								
SELLADORES	SILASTIC TVR 732 y spray de poliuretano incoloro aplicado en todo el perímetro del marco para rellenar intersticios.	SELLADOR	Sellador de Silicona, monocomponente, neutro, para sellados climáticos. Dow Corning 791 / Sikasil C o equivalente de Siloc. Se aplicarán los criterios de utilización del fabricante: diseño de junta y elementos de respaldo.	SELLADOR	Sellador de Silicona, monocomponente, neutro, para sellados climáticos. Dow Corning 791 / Sikasil C o equivalente de Siloc. Se aplicarán los criterios de utilización del fabricante: diseño de junta y elementos de respaldo.	SELLADOR	Sellador de Silicona, monocomponente, neutro, para sellados climáticos. Dow Corning 791 / Sikasil C o equivalente de Siloc. Se aplicarán los criterios de utilización del fabricante: diseño de junta y elementos de respaldo.	SELLADOR	SILASTIC TVR 732 y spray de poliuretano incoloro aplicado en todo el perímetro del marco para rellenar intersticios.
OBSERVACIONES	Se utilizarán todos los burletes de EPDM de hermeticidad, fijación y apoyo previstos por el SISTEMA MODERNA. Todos los accesorios para el sistema serán Marca TANIT según Catálogo Accesorios 2004.	OBSERV.		OBSERV.		OBSERV.		OBSERVACIONES	Se deberá verificar la correcta estanqueidad y funcionamiento.



Technical drawing of the 'Parante TUBO' lighting fixture, showing four views: front, side, and two perspective views. The front view shows a rectangular fixture with a central light tube (225mm x 100mm) and side panels (108mm x 120mm). The side view shows the depth of the fixture (240mm). The perspective views show the fixture from different angles, highlighting the grid pattern on the side panels. Dimensions are provided in millimeters.

PREMARCO	Aluminio natural. Sistema MEDITERRANEA RPT de Alcegar o equivalente. Armado según especificaciones y accesorios homologados en Manual Técnico del sistema.	MARCO	- PARANTE VERTICAL. Conformado por tubo de 100x50x2mm TRAVESAÑO SUPERIOR. Tubo de 100x50x2mm soldado a parantes.	MARCO	-	MARCO	-	MARCO	-
MARCO	Aluminio Anodizado. Ventana Corrediza marco de 2 gues. Sistema MEDITERRANEA RPT de Alcegar o equivalente. Códigos de referencia de perfiles 6780, 608, 574.	HOJAS	Bastidor PNL 2", con esquinas ingletadas a 45° y soldadura continua. Malla semielaborada conformada por Entramado con cantonera perimetral y barras de cruce de Acero. Barra resistente VERTICAL: planchuela 32mm x 3mm cada 60mm / barra de cruce HORIZONTAL: Hierro redondo Ø 5mm cada 130mm.	HOJAS	Tabiques y puertas en Placa de 45mm de espesor en terciado fenólico enchapada en laminado plástico de alta presión con cantonera perimetral en ABS. Tipo Serie BATH 45 de la marca PIVOT o calidad superior.	HOJAS	Tabiques y puertas en Placa de 45mm de espesor en terciado fenólico enchapada en laminado plástico de alta presión con cantonera perimetral en ABS. Tipo Serie BATH 45 de la marca PIVOT o calidad superior.	HOJAS	Tabiques y puertas en Placa de 45mm de espesor en terciado fenólico enchapada en laminado plástico de alta presión con cantonera perimetral en ABS. Tipo Serie BATH 45 de la marca PIVOT o calidad superior.
HOJAS	Aluminio Anodizado. Ventana Corrediza 1 hoja y dos paños fijos. Sistema MEDITERRANEA RPT de Alcegar o equivalente.								
HERRAJES	Rodamientos Pabose. Mecanismos de cierres o cremones multipuntos GU o Roto Franck (al menos 2 puntos de cierre, según anteaño) o Manija o Manija con cubeta o uñero exterior. Tope exterior de hoja Roto Franck o Giesse. Referencia: herrajes homologados por Manual Técnico del sistema.	HERRAJES	-	HERRAJES	Dos Bisagras exteriores por puerta y cerrojo de aluminio modelo tipo Pivot o calidad superior, de simple accionamiento. Sujeción inferior de paneles a piso mediante herraje de fijación - nivelación revestido en acero inoxidable. Sujeción a pared y entre paneles mediante herraje de fundición de aluminio.	HERRAJES	Dos Bisagras exteriores por puerta y cerrojo de aluminio modelo tipo Pivot o calidad superior, de simple accionamiento. Sujeción inferior de paneles a piso mediante herraje de fijación - nivelación revestido en acero inoxidable. Sujeción a pared y entre paneles mediante herraje de fundición de aluminio.	HERRAJES	Dos Bisagras exteriores por puerta y cerrojo de aluminio modelo tipo Pivot o calidad superior, de simple accionamiento. Sujeción inferior de paneles a piso mediante herraje de fijación - nivelación revestido en acero inoxidable. Sujeción a pared y entre paneles mediante herraje de fundición de aluminio.
VIDRIOS	DVH Espesor Nominal 26 mm Vidrio exterior Cool Lite KNT 155 (cara #2) templado / Cámara de aire 12mm / Vidrio interior Laminado Incoloro 4+4 PVB 0,38mm	VIDRIOS	-						
CONTRAVIDRIOS	Aluminio Anodizado. Contravidrio recto según espesor de vidrio y Manual Técnico del sistema.	CONTRAVIDRIOS	-	PINTURA	No.	PINTURA	No.	PINTURA	No.
TAPAJUNTAS	Aluminio Anodizado. Código de referencia de perfil: 884	TAPA JUNTAS	-	SELLADORES	-	SELLADORES	-	SELLADORES	-
		PINTURA	Una mano de antioxido y dos manos de Esmalte epoxi, color blanco, previo desengrase de toda la superficie.	OBSERVACIONES		OBSERVACIONES		OBSERVACIONES	
SELLADOR	Sellador de Silicona, monocomponente, neutro, para sellados climáticos, Dow Corning 791 / Sikasil O o equivalente de Silco. Se aplicarán los criterios de utilización del fabricante: diseño de junta y elementos de respaldo.	SELLADORES	-						
OBSERV.		OBSERVACIONES	-						



UBICACIÓN



PLANO	DESARROLLO DE LOCALES
ESCALA	
DIBUJO	
NOTA	Todas las medidas se verificarán en obra.