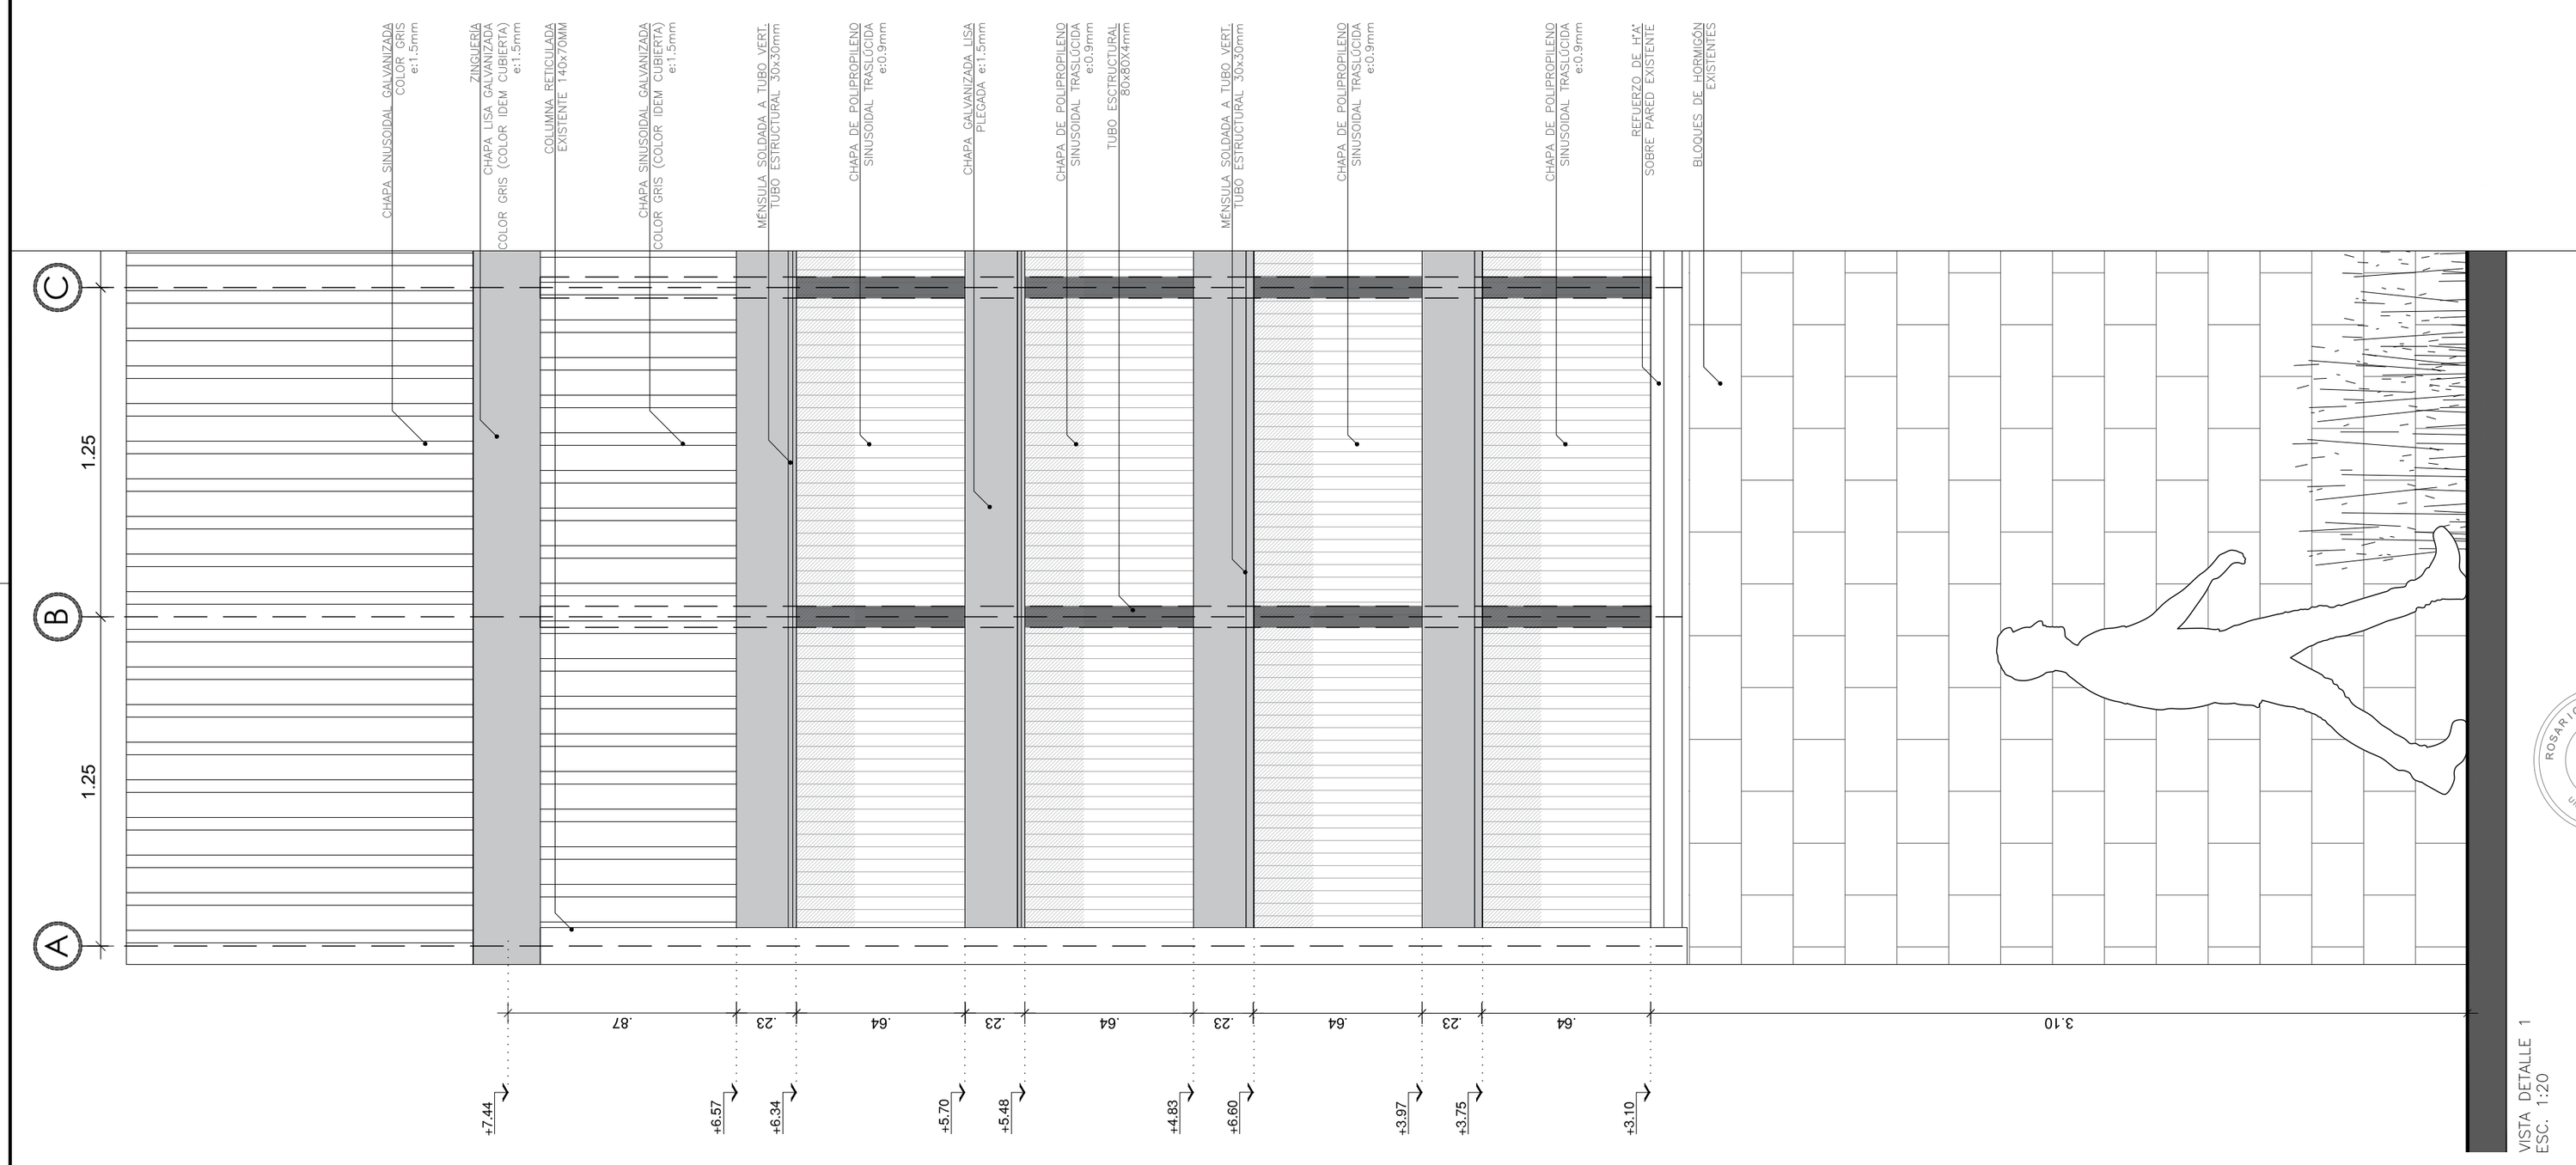

ROSARIO - D.I.P.A.I - M.I.S.P.y H.
FOLIO Nº
UNIDAD CENTRAL

Santa Fe
PROVINCIA
Ministerio de Obras Públicas

DIRECTOR PROVINCIAL DE ARQUITECTURA E INGENIERÍA
ARQ. ANDRÉS FRANCESCONI

SUBDIRECTOR PROVINCIAL DE ARQUITECTURA E INGENIERÍA
ARQ. JOSÉ RABASEDAS

COORDINADOR DE PROYECTO
ARQ. NORA DIAZ

OBRA
CONSTRUCCIÓN VESTUARIOS Y CERRAMIENTO GIMNASIO ESCUELA Nº 161 "GUIDO SPANO", CARRERAS, DPTO. GRAL LÓPEZ

UBICACIÓN

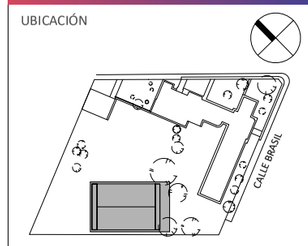

JEFE DE PROYECTO
ARQ. SCARANO FAVIO
EQUIPO DE PROYECTO
ARQ. BOLOGNESI BRUNO
ARQ. REYNOSO MARIA LUZ
PETRUSSA LUCIA
DEMARCHI KAREN
SERRANO LAUTARO
MENNA VALENTINA

ESPECIALIDAD
ARQUITECTURA

PLANO
DETALLES FACHADA

FECHA	ESCALA	REVISIÓN
02/2024	1:20	00

DENOMINACIÓN
A09

Todas las medidas se verificarán en obra